


EDIFICIO A43 - PLESSO VALDISAVOIA

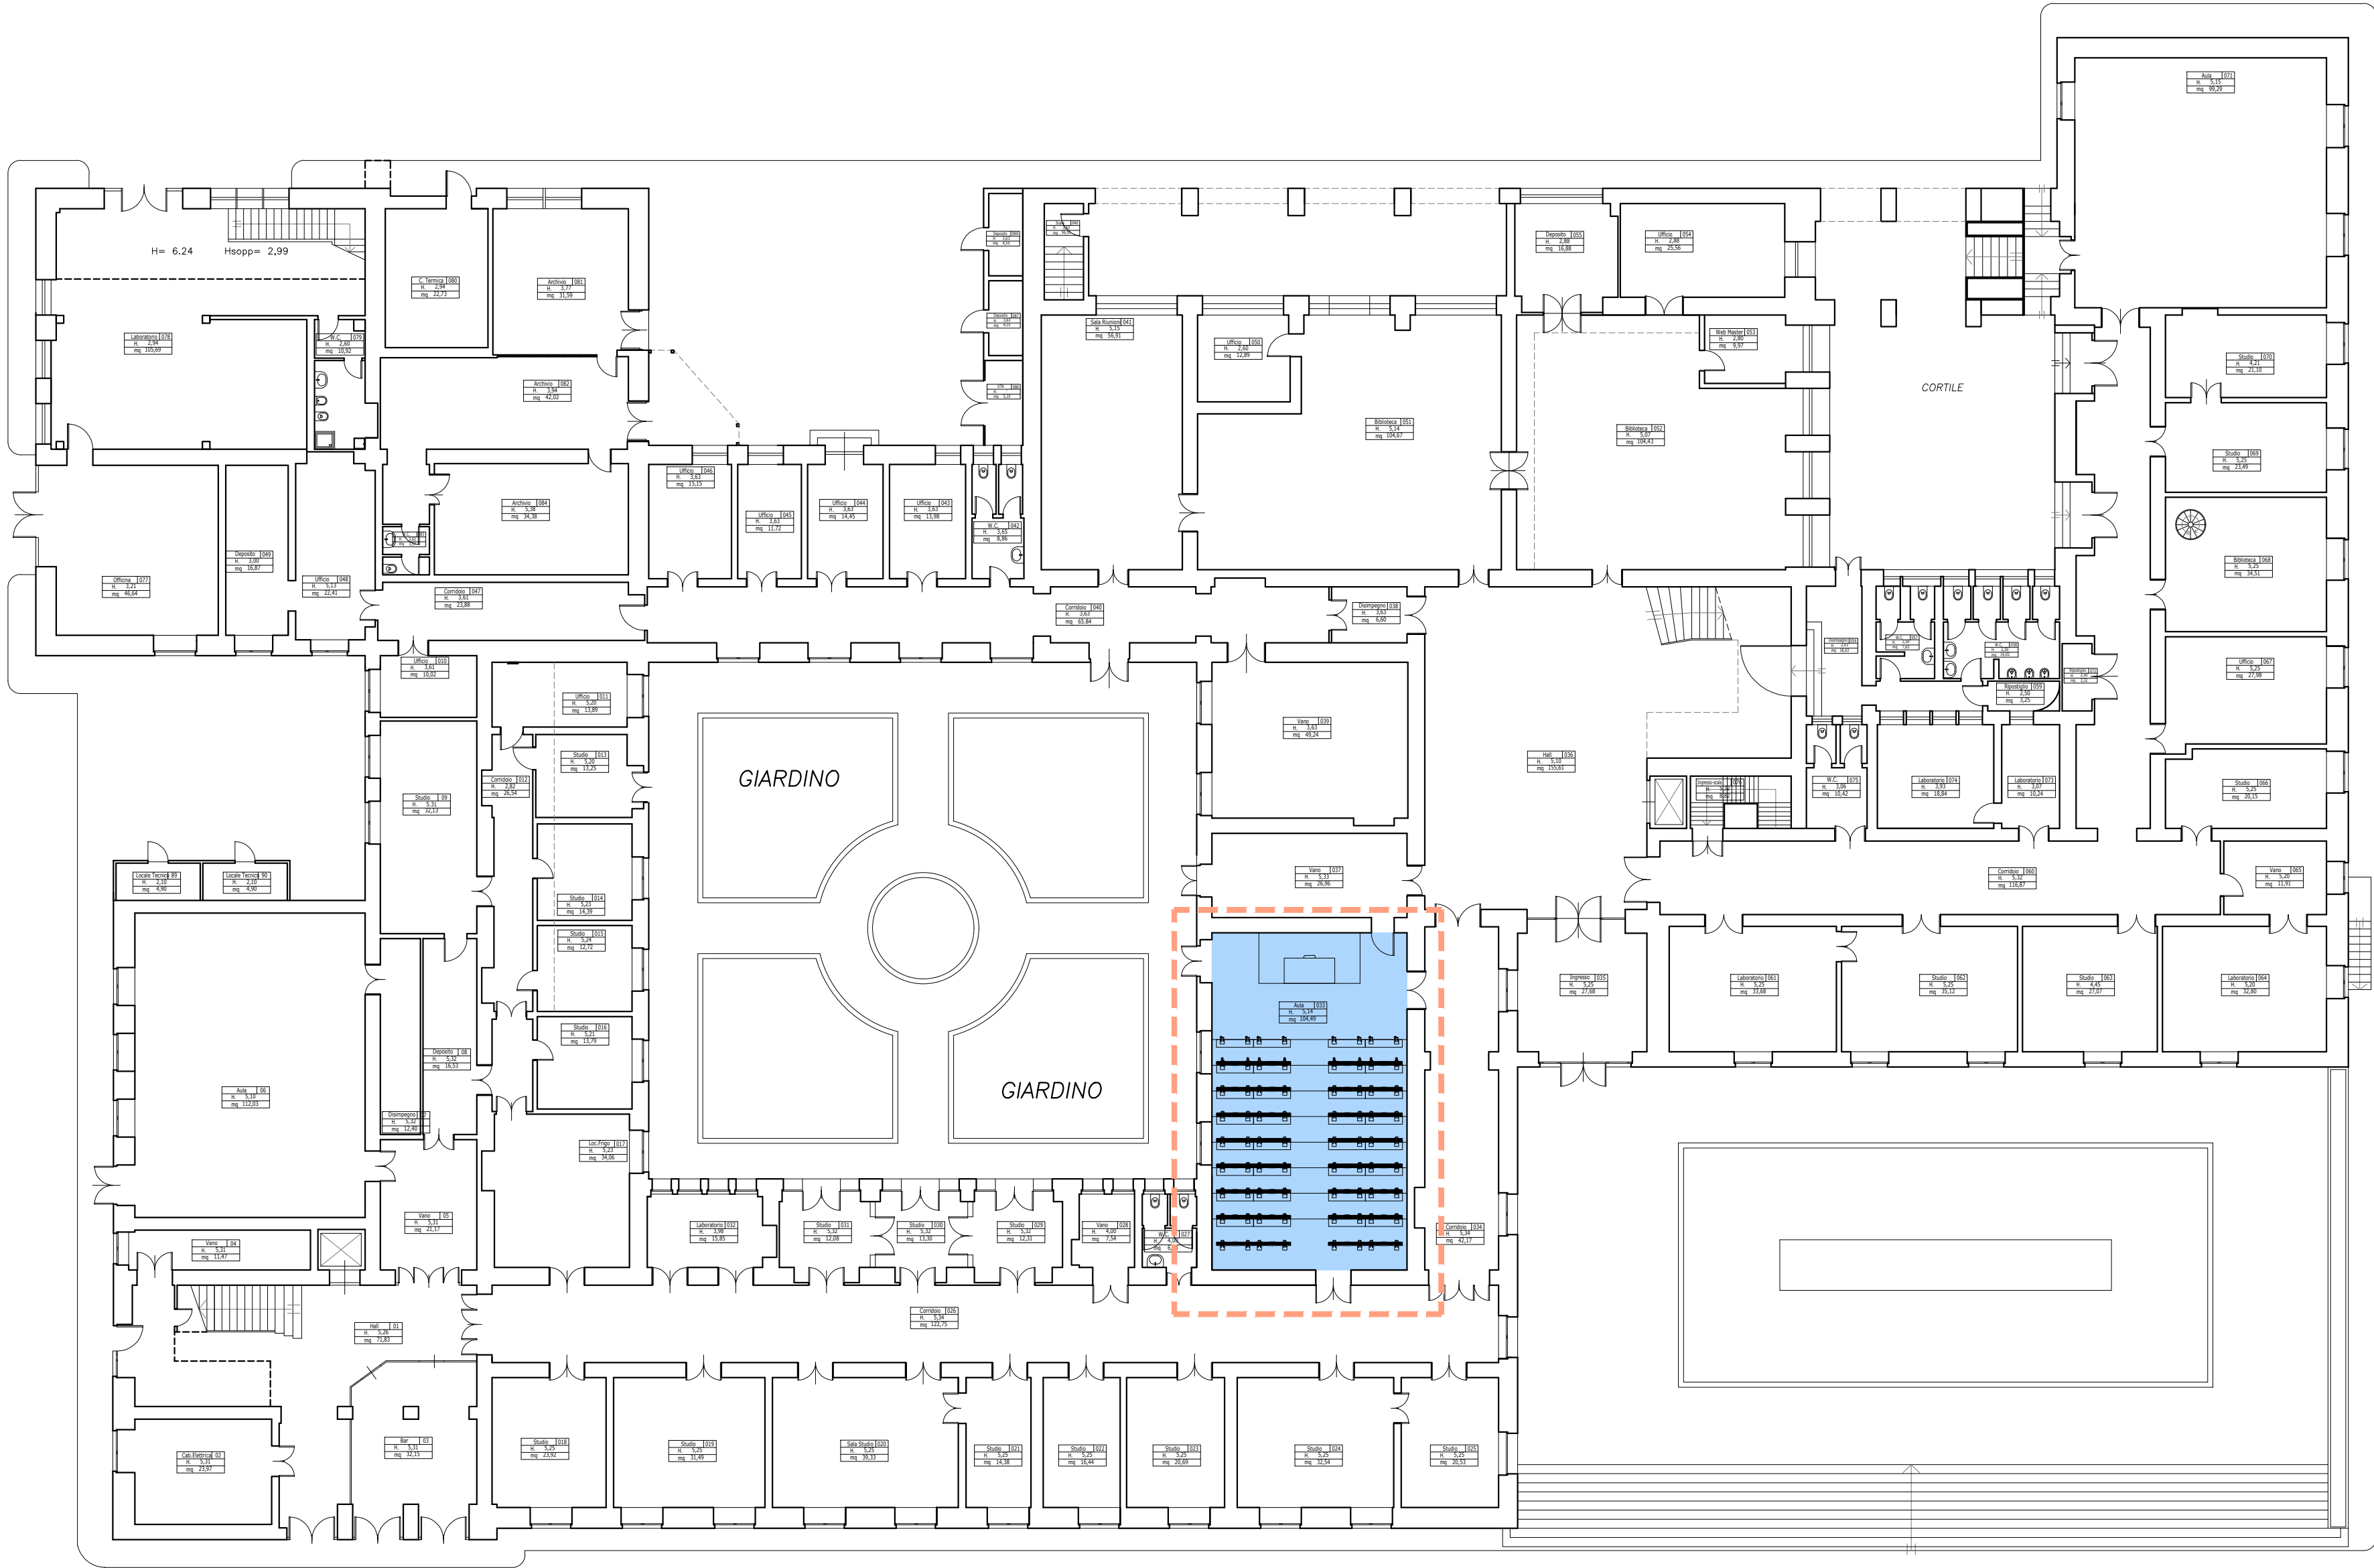

PIANTA PIANO TERRA
SCALA 1:200

AREA D'INTERVENTO

AREA DELL'INTERVENTO
SCALA 1:100

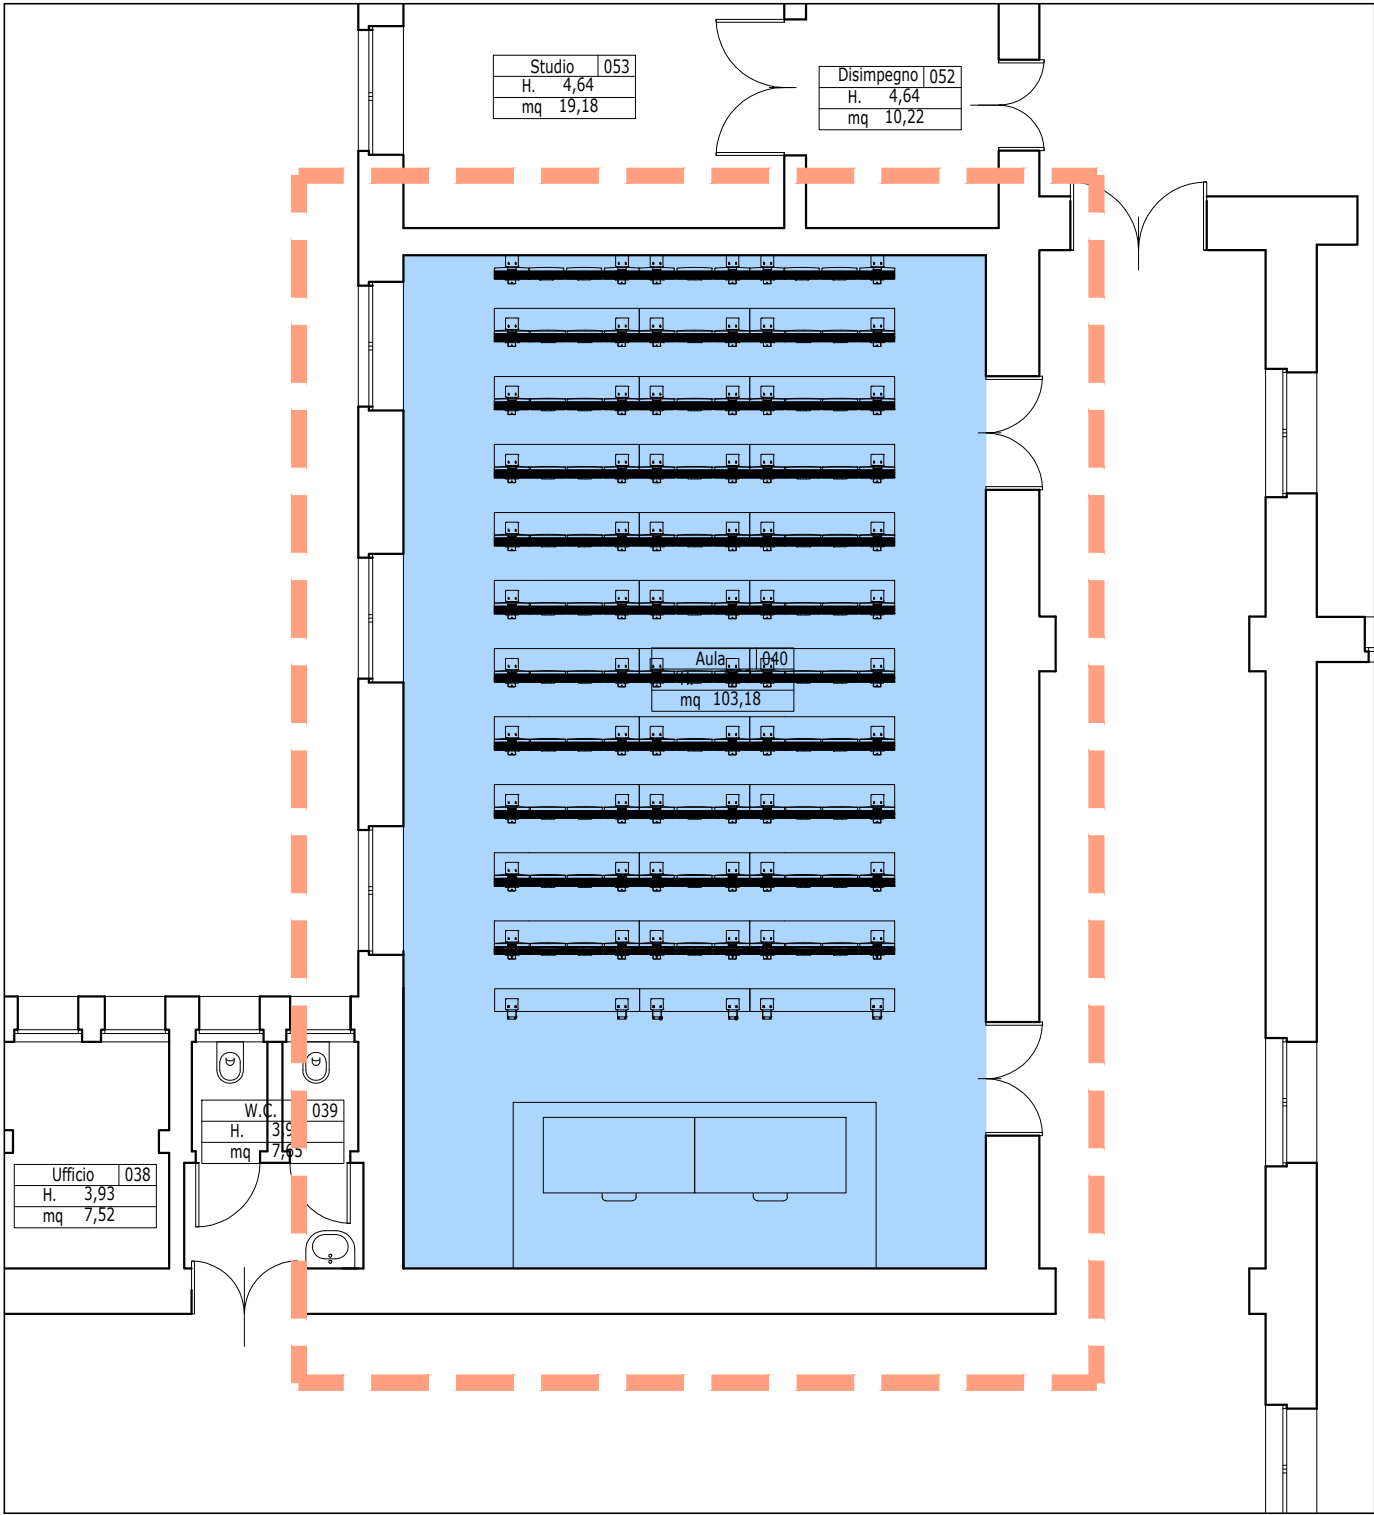


FOTO AEREA



UNIVERSITÀ degli STUDI di CATANIA
Area della Progettazione, dello Sviluppo Edilizio e della Manutenzione

Denominazione progetto	Progetto N°
Accordo quadro per interventi manutentivi vari presso il patrimonio immobiliare di Ateneo - Contratto applicativo per gli "Interventi di ristrutturazione e manutenzione straordinaria presso gli edifici B1 e B6 del C.U. S.Sofia e A43 del plesso Valdisavioia Catania - Primo Stralcio" CUP - E62B24000290005	11-24

Coordinatore della progettazione:
geom. I. Parisi
IGNAZIO ROBERTO
NAZZARENO PARIS
19/09/2024 13:55:08
GAT+10200

visto il R.U.P.:
dott. geol. S. Maugeri
SALVATORE
MAUGERI
19/09/2024 13:14:11
GAT+10200

visto il Coordinatore A.P.S.E.Ma.:
dott. ing. A. Pappalardo

PROGETTISTI:

Progetto architettonico:
geom. I. Parisi

Impianti termomeccanici:
dott. ing. G. Castrogiovanni

Impianto elettrico:
p.i. A. Molino

Sicurezza in fase di progettazione:
dott. ing. A. M. Marchese

PROGETTO DI MANUTENZIONE STRAORDINARIA		Progetto Architettonico	
Titolo elaborato:		Documento / Tavola N°	Scala
EDIFICIO A43 PLESSO VALDISAVOIA PLANIMETRIA PIANO TERRA - INDIVIDUAZIONE AREA DI INTERVENTO -		ED_01	1:200/1:100
		Data	Revisione
		Settembre 2024	0

Nome file: 11-24_ED_A43-planimetrie_0.dwg		Tabella revisioni	
Rev.	Data	Descrizione	Redatto
0	Settembre 2024	emissione progetto	geom. I. Parisi
1			
2			
3			