


EDIFICIO A43 - PLESSO VALDISAVOIA

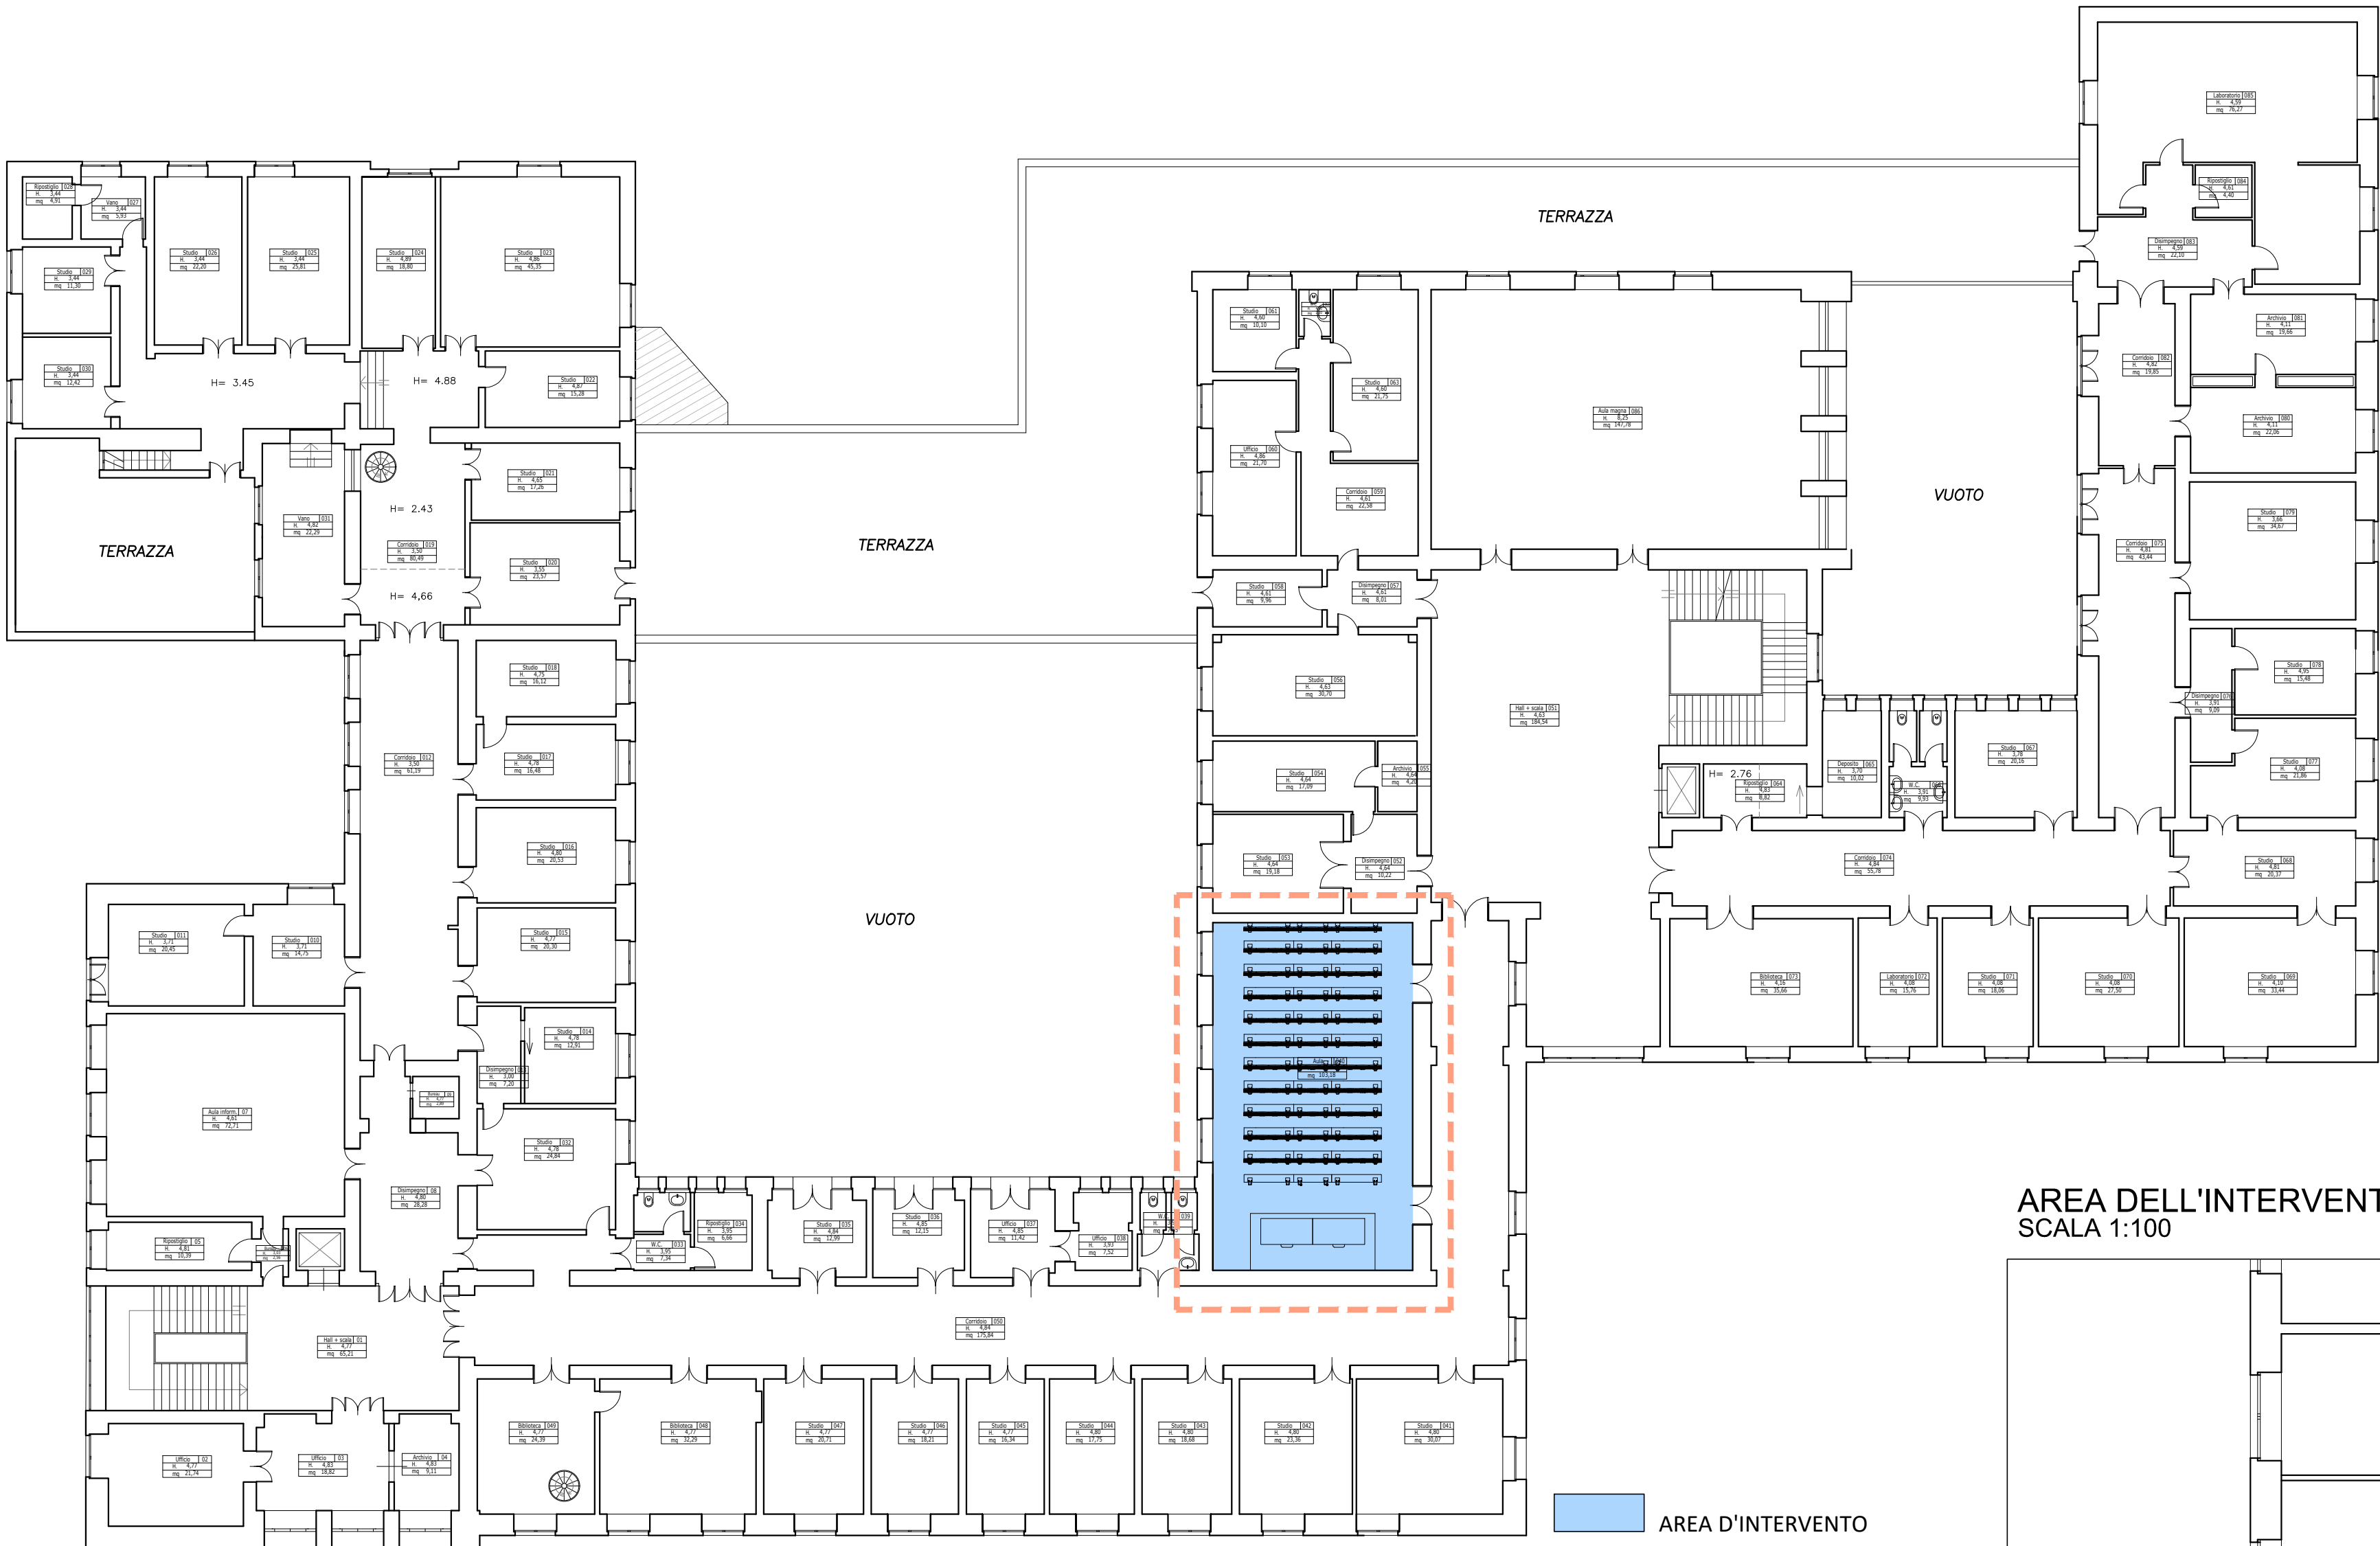

PIANTA PIANO PRIMO
SCALA 1:200

AREA DELL'INTERVENTO
SCALA 1:100

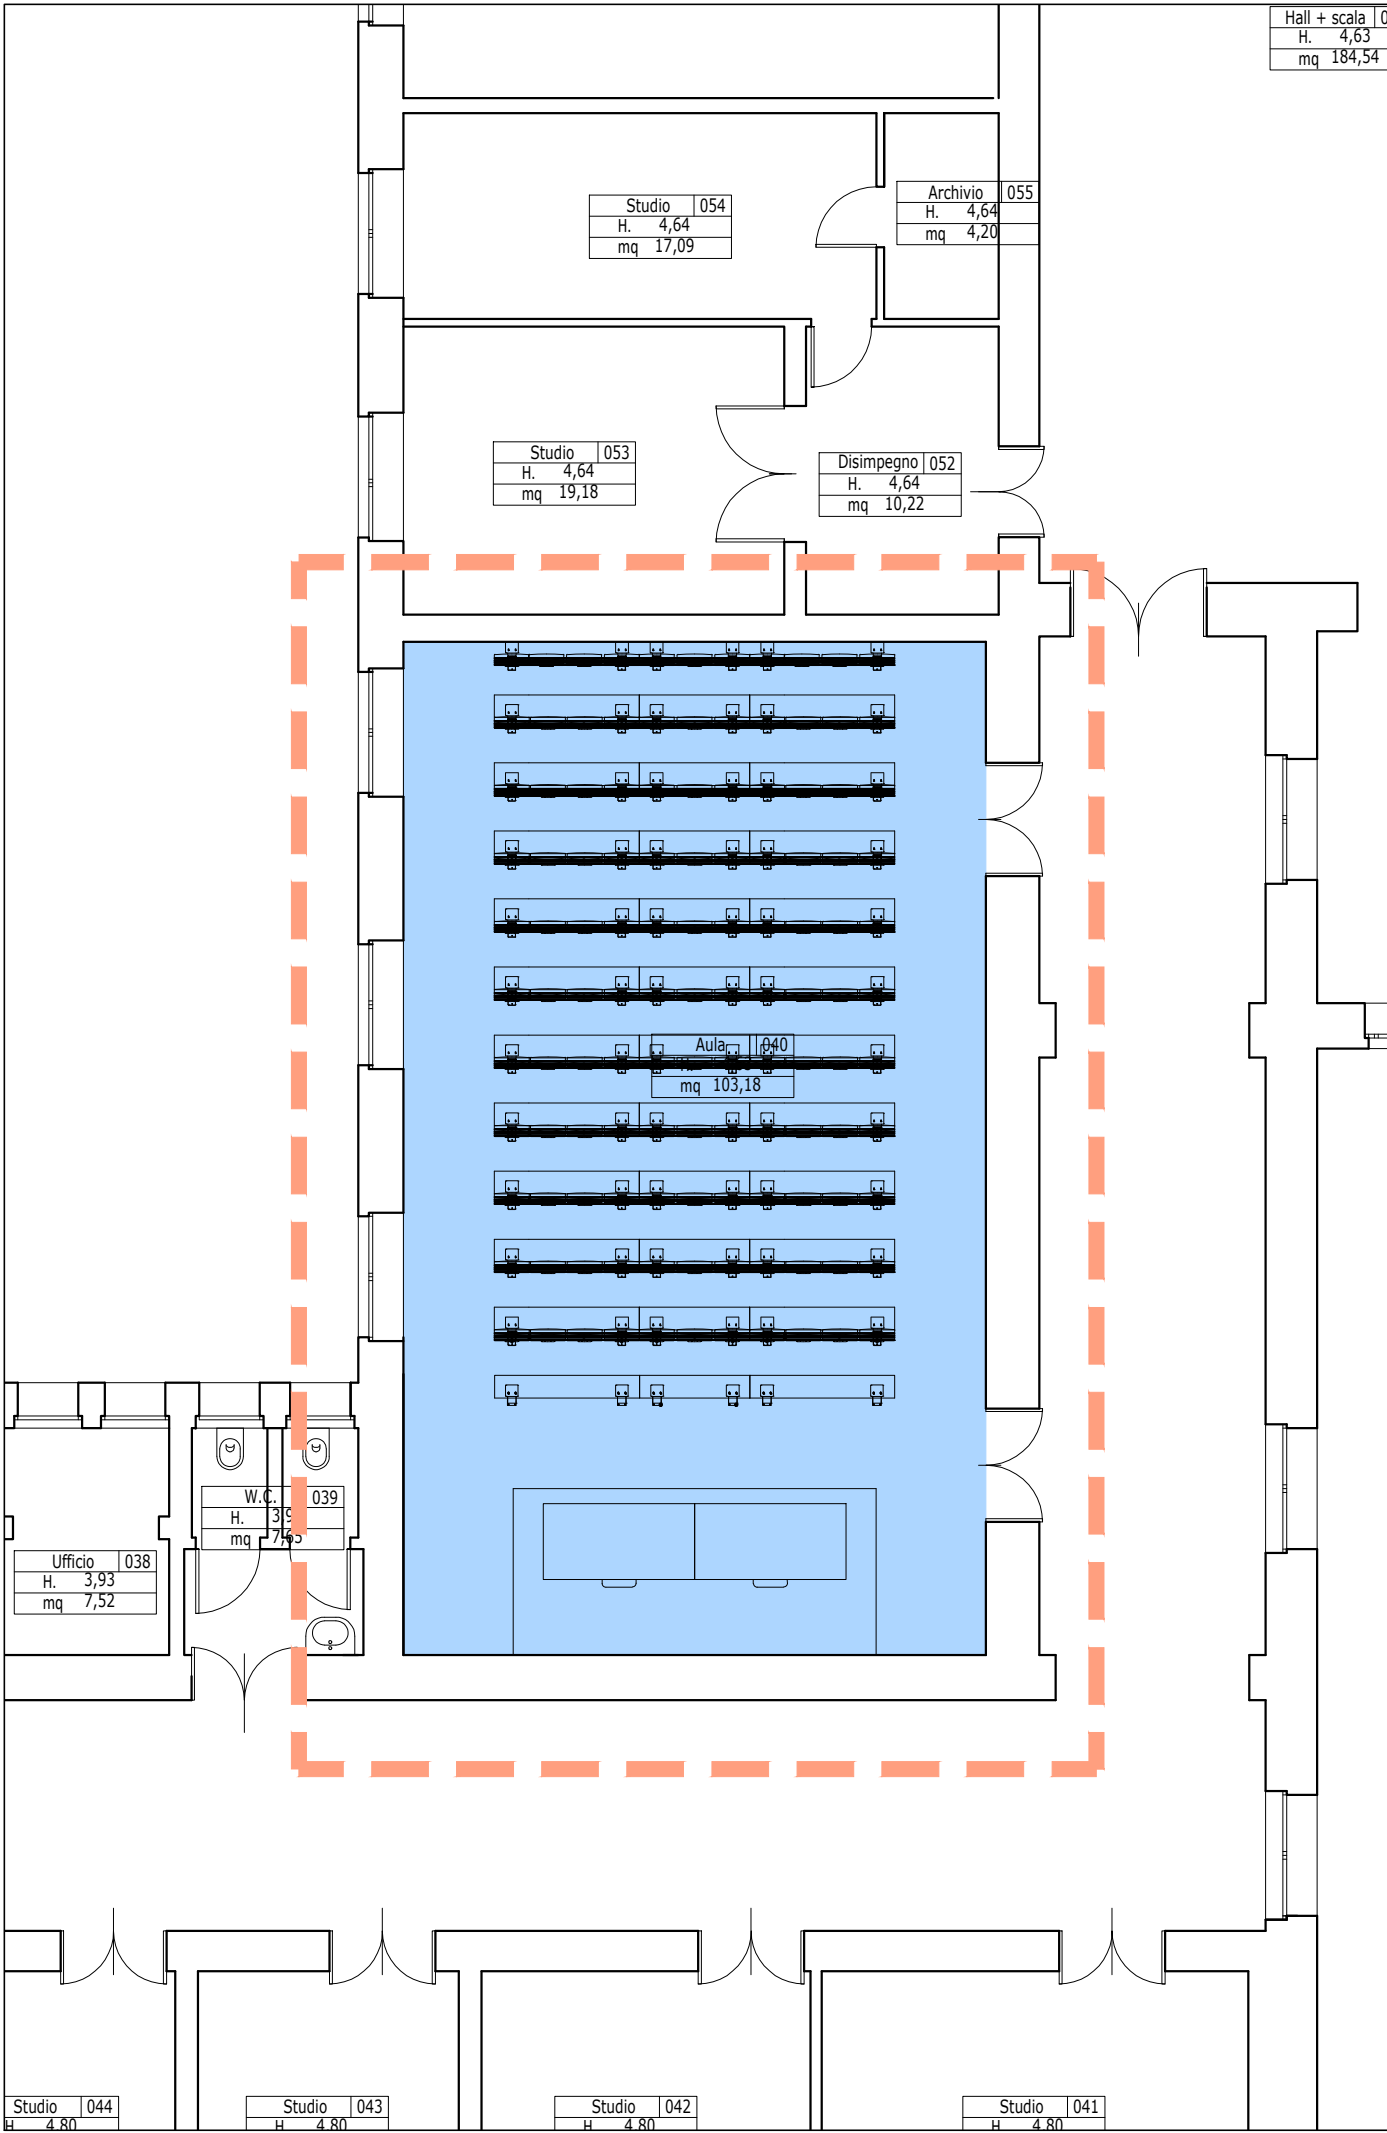


FOTO AEREA



UNIVERSITÀ degli STUDI di CATANIA | Area della Progettazione, dello Sviluppo Edilizio e della Manutenzione

Denominazione progetto	Progetto N°
Accordo quadro per interventi manutentivi vari presso il patrimonio immobiliare di Ateneo - Contratto applicativo per gli "Interventi di ristrutturazione e manutenzione straordinaria presso gli edifici B1 e B6 del C.U. S.Sofia e A43 del plesso Valdisavioia Catania - Primo Stralcio" CUP - E62B24000290005	11-24

Coordinatore della progettazione: geom. I. Parisi IGNAZIO ROBERTO NAZARENO PARISI 19/09/2024 13:55:08 GMT+02:00	visto il R.U.P.: dott. geol. S. Maugeri SALVATORE MAUGERI 19/09/2024 13:14:11 GMT+02:00	visto il Coordinatore A.P.S.E.Ma.: dott. ing. A. Pappalardo
--	---	---

PROGETTISTI:
Progetto architettonico:
geom. I. Parisi

Impianti termomeccanici:
dott. ing. G. Castrogiovanni

Impianto elettrico:
p.i. A. Molino

Sicurezza in fase di progettazione:
dott. ing. A. M. Marchese

PROGETTO DI MANUTENZIONE STRAORDINARIA		Progetto Architettonico	
Titolo elaborato	Documento / Tavola N°	Scala	
EDIFICIO A43 PLESSO VALDISAVOIA PLANIMETRIA PIANO PRIMO - INDIVIDUAZIONE AREA DI INTERVENTO -	ED_02	1:200/1:100	
	Data	Revisione	
	Settembre 2024	0	

Nome file 11-24_ED_A43-planimetrie_0.dwg		Tabella revisioni	
Rev.	Data	Descrizione	Redatto
0	Settembre 2024	emissione progetto	geom. I. Parisi
1			
2			
3			