



EDIFICIO A43 - PLESSO VALDISAVOIA

PLANIMETRIA STATO DI FATTO

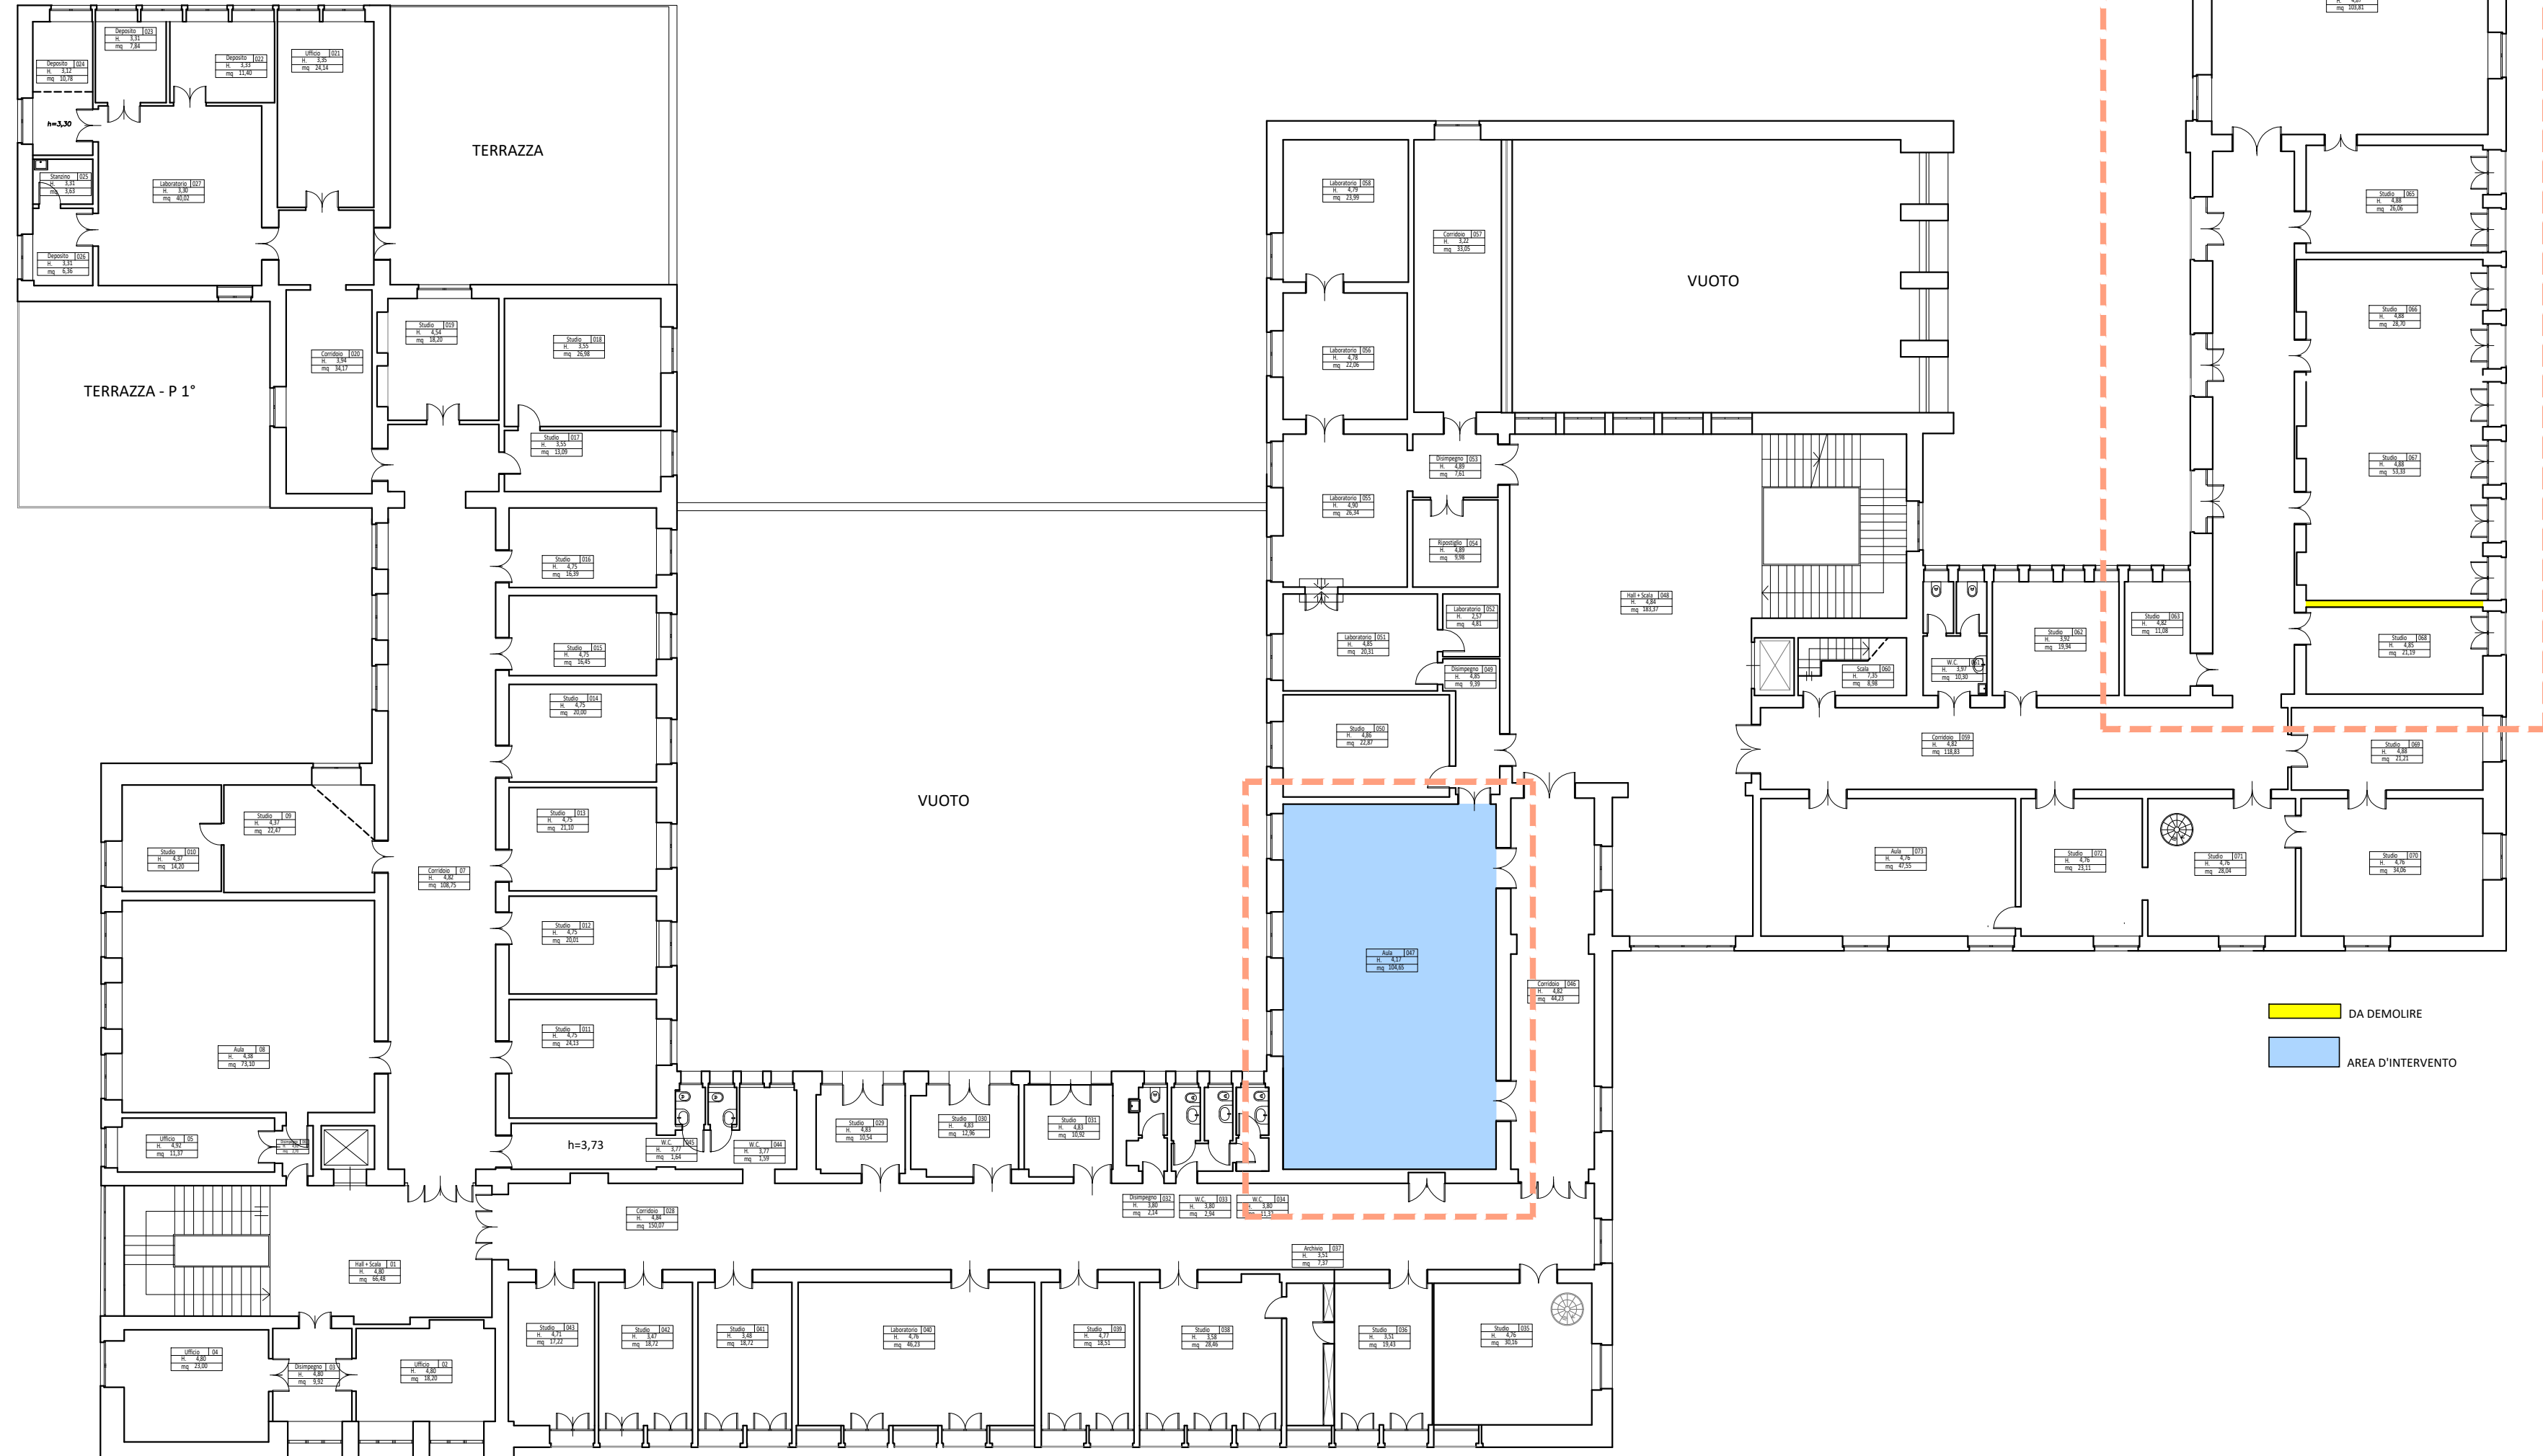

PIANTA PIANO SECONDO
SCALA 1:200

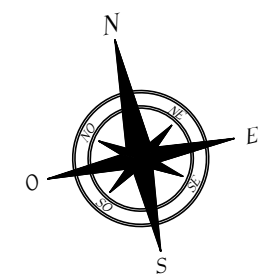

AREA DELL'INTERVENTO
SCALA 1:100

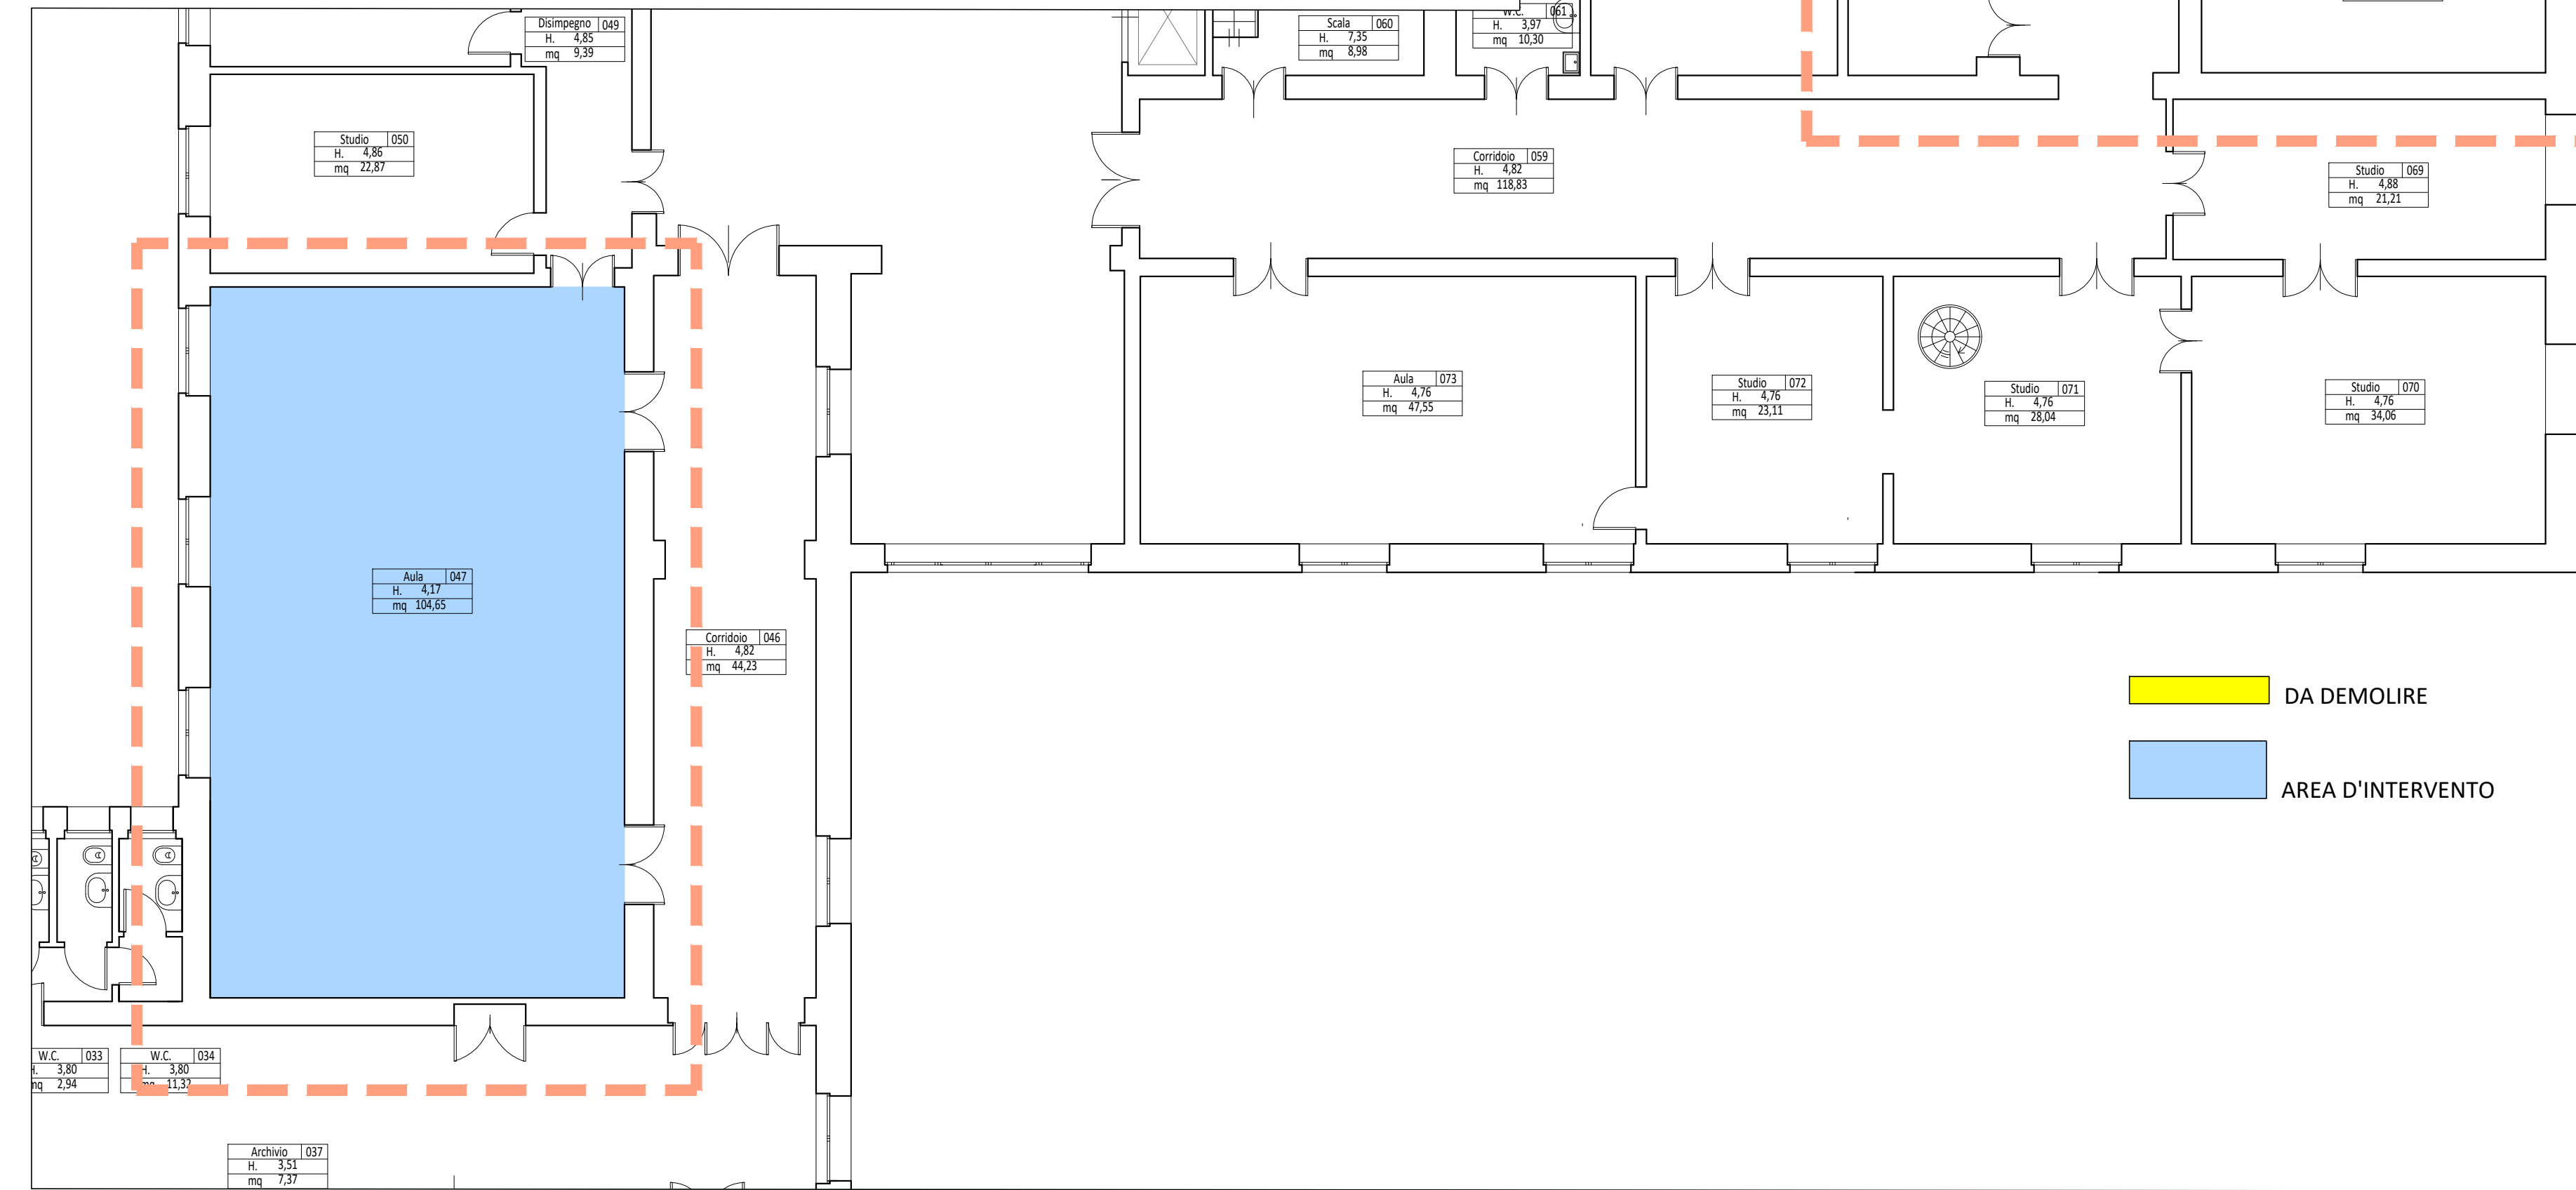


FOTO AEREA



Area della **Progettazione**, dello **Sviluppo Edilizio** e della **Manutenzione**

Denominazione progetto	Progetto N°
<p>Accordo quadro per interventi manutentivi vari presso il patrimonio immobiliare di Ateneo - Contratto applicativo per gli</p> <p><i>"Interventi di ristrutturazione e manutenzione straordinaria presso gli edifici B1 e B6 del</i> <i>C.U. S.Sofia e A43 del plesso Valdisavia Catania - Primo Stralcio"</i></p> <p>CUP - E62B24000290005</p>	11-24

Coordinatore della progettazione:
geom. I. Parisi

visto il R.U.P.:
dott. geol. S. Maugeri
SALVATORE
MAUGERI
19/09/2024 13:54:11
GMT+02:00

visto il Coordinatore A.P.S.E.Ma.:
dott. ing. A. Pappalardo

PROGETTISTI:
Progetto archi
geom. I. Parisi

Impianti termomeccanici:
dott. ing. G. Castrogiovanni

Impianto elettrico:
p.i. A. Molino

Sicurezza in fase di progettazione:
dott. ing. A. M. Marchese

PROGETTO DI MANUTENZIONE STRAORDINARIA			Progetto Architettonico	
Titolo elaborato			Documento / Tavola N°	Scala
EDIFICIO A43 PLESSO VALDISAVOIA PLANIMETRIA PIANO SECONDO - STATO DI FATTO -			ED_03	1:200/1:100
			Data	Revisione
			Settembre 2024	0
Nome file : I1-24_ED_A43_pianimetria_0.dwg				
Tabella revisioni				
Rev. 0	Data Settembre 2024	Descrizione emissione progetto		
1			Redatto geom. I. Parisi	
2				
3				