



EDIFICIO A43 - PLESSO VALDISAVOIA

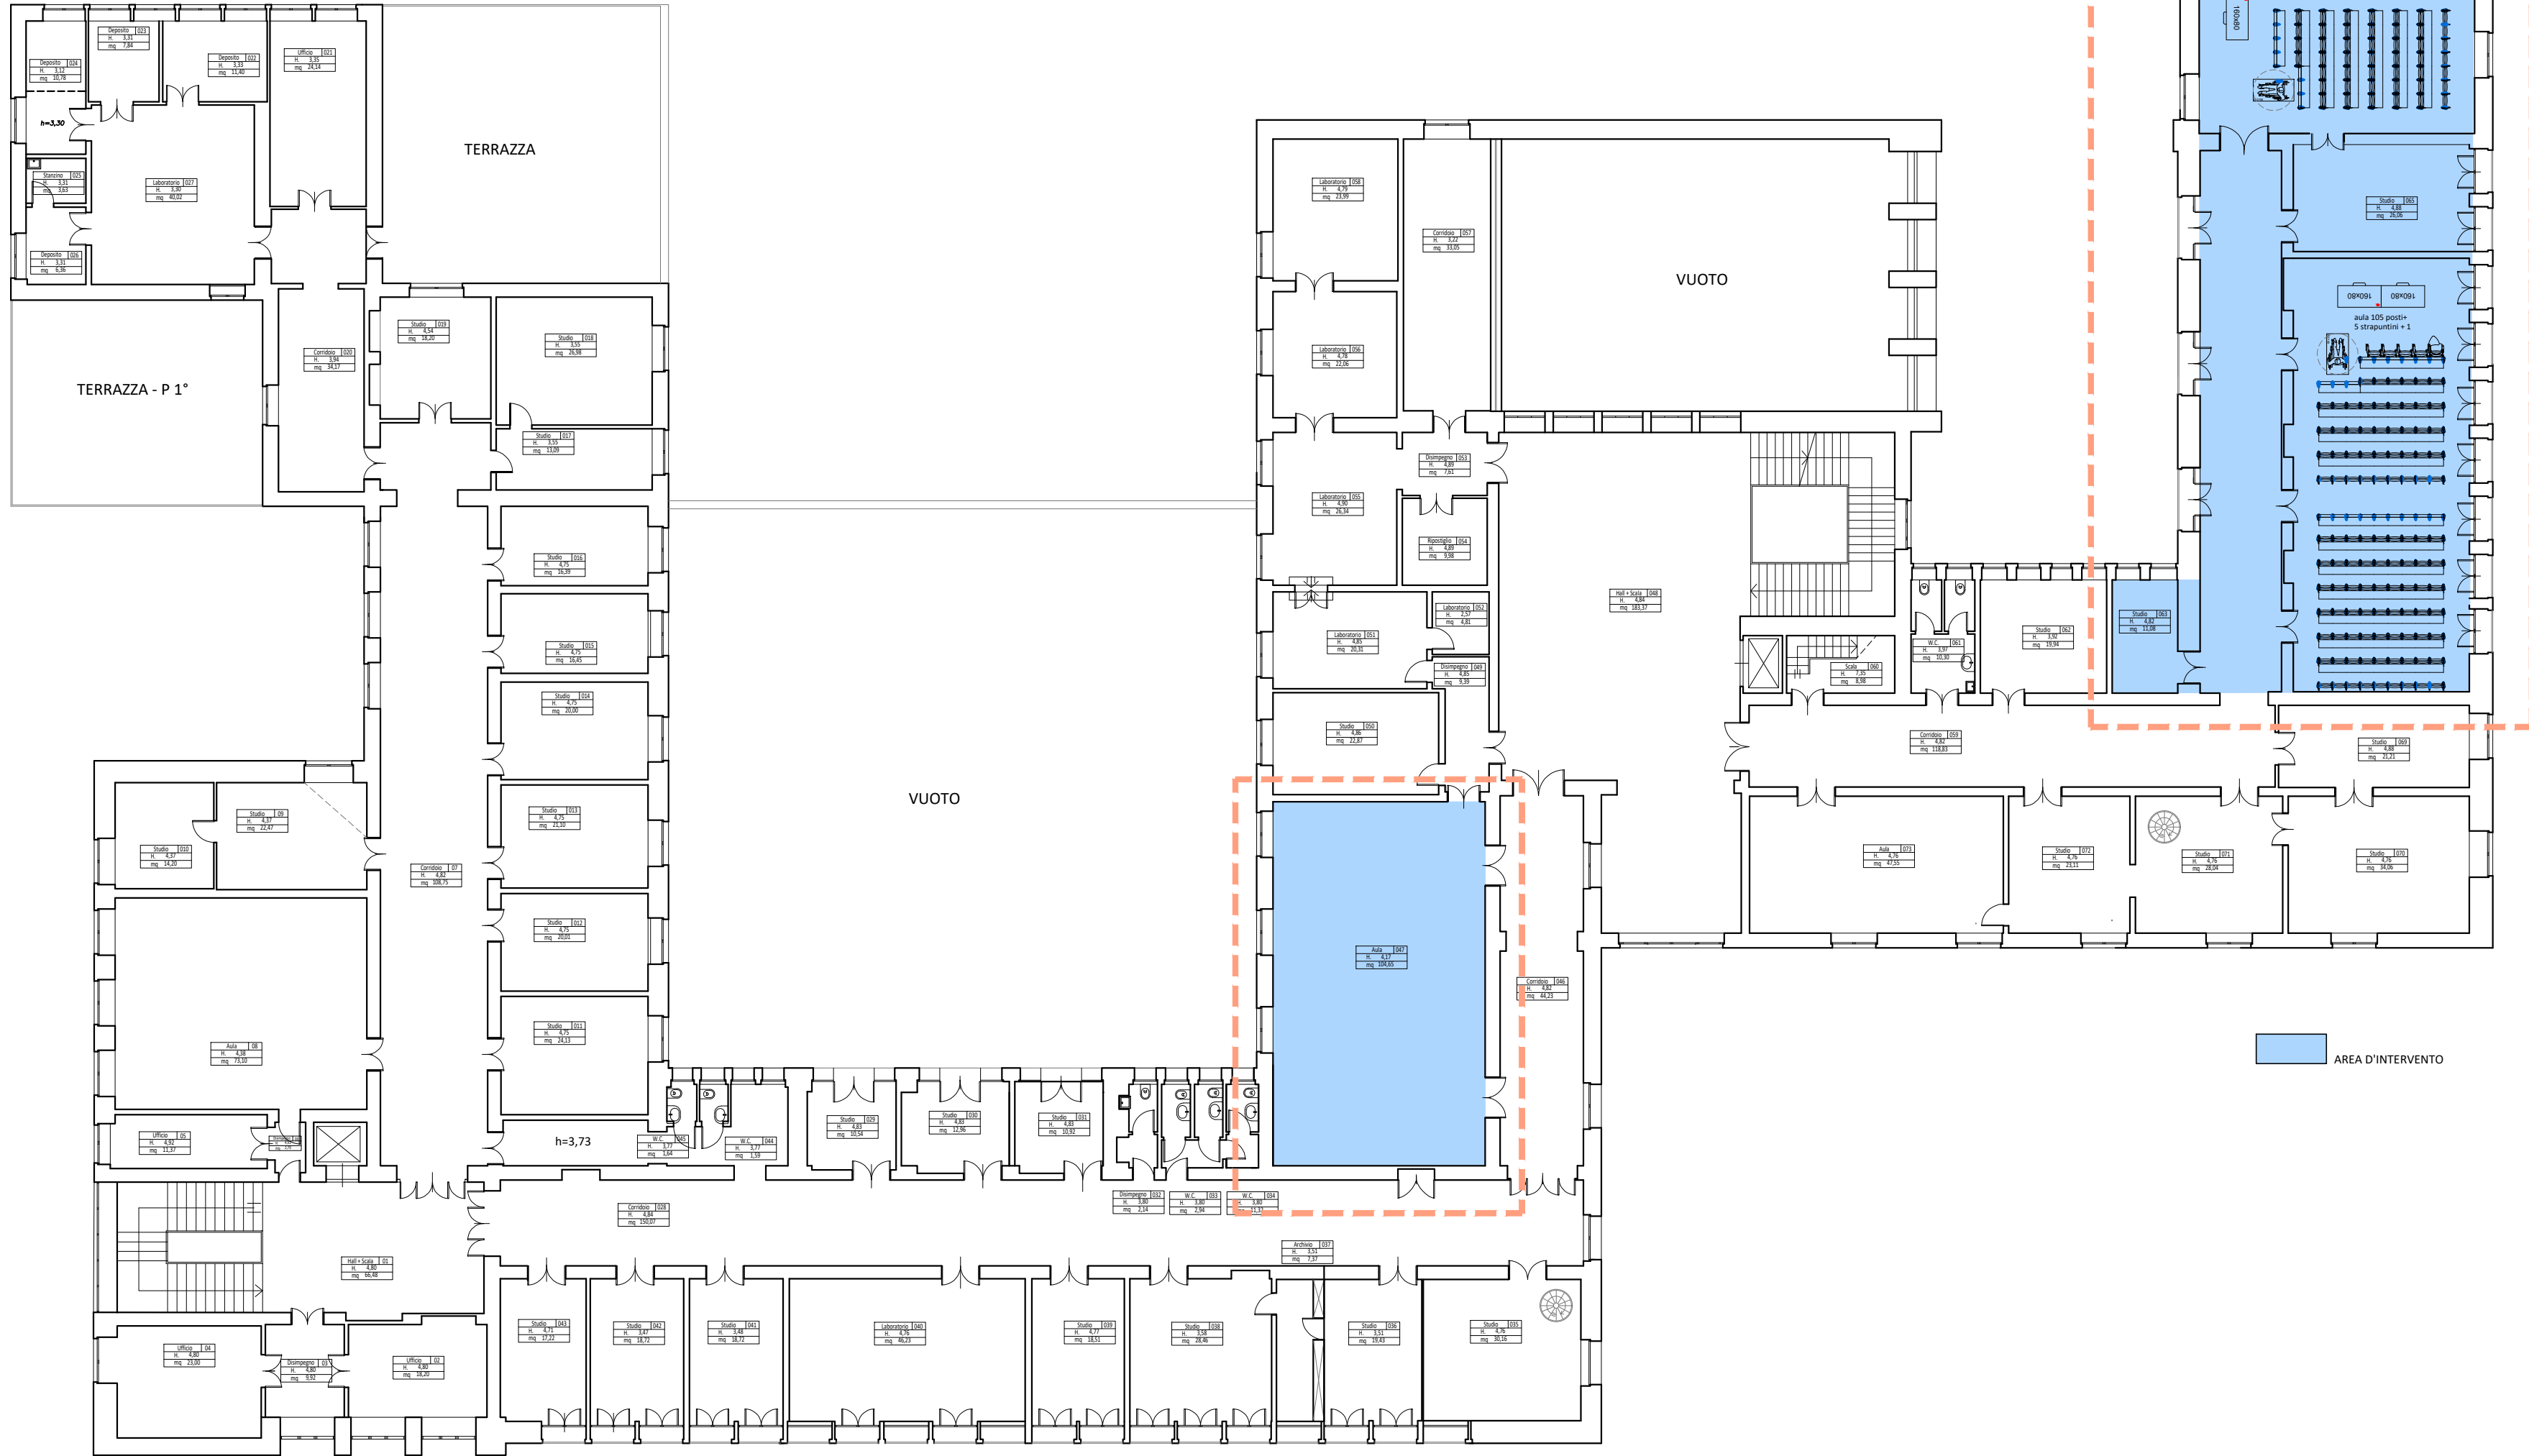

PIANTA PIANO SECONDO  
SCALA 1:200

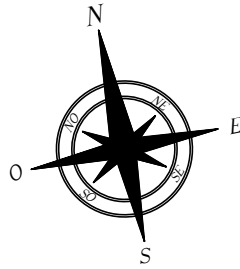

AREA DELL'INTERVENTO  
SCALA 1:100

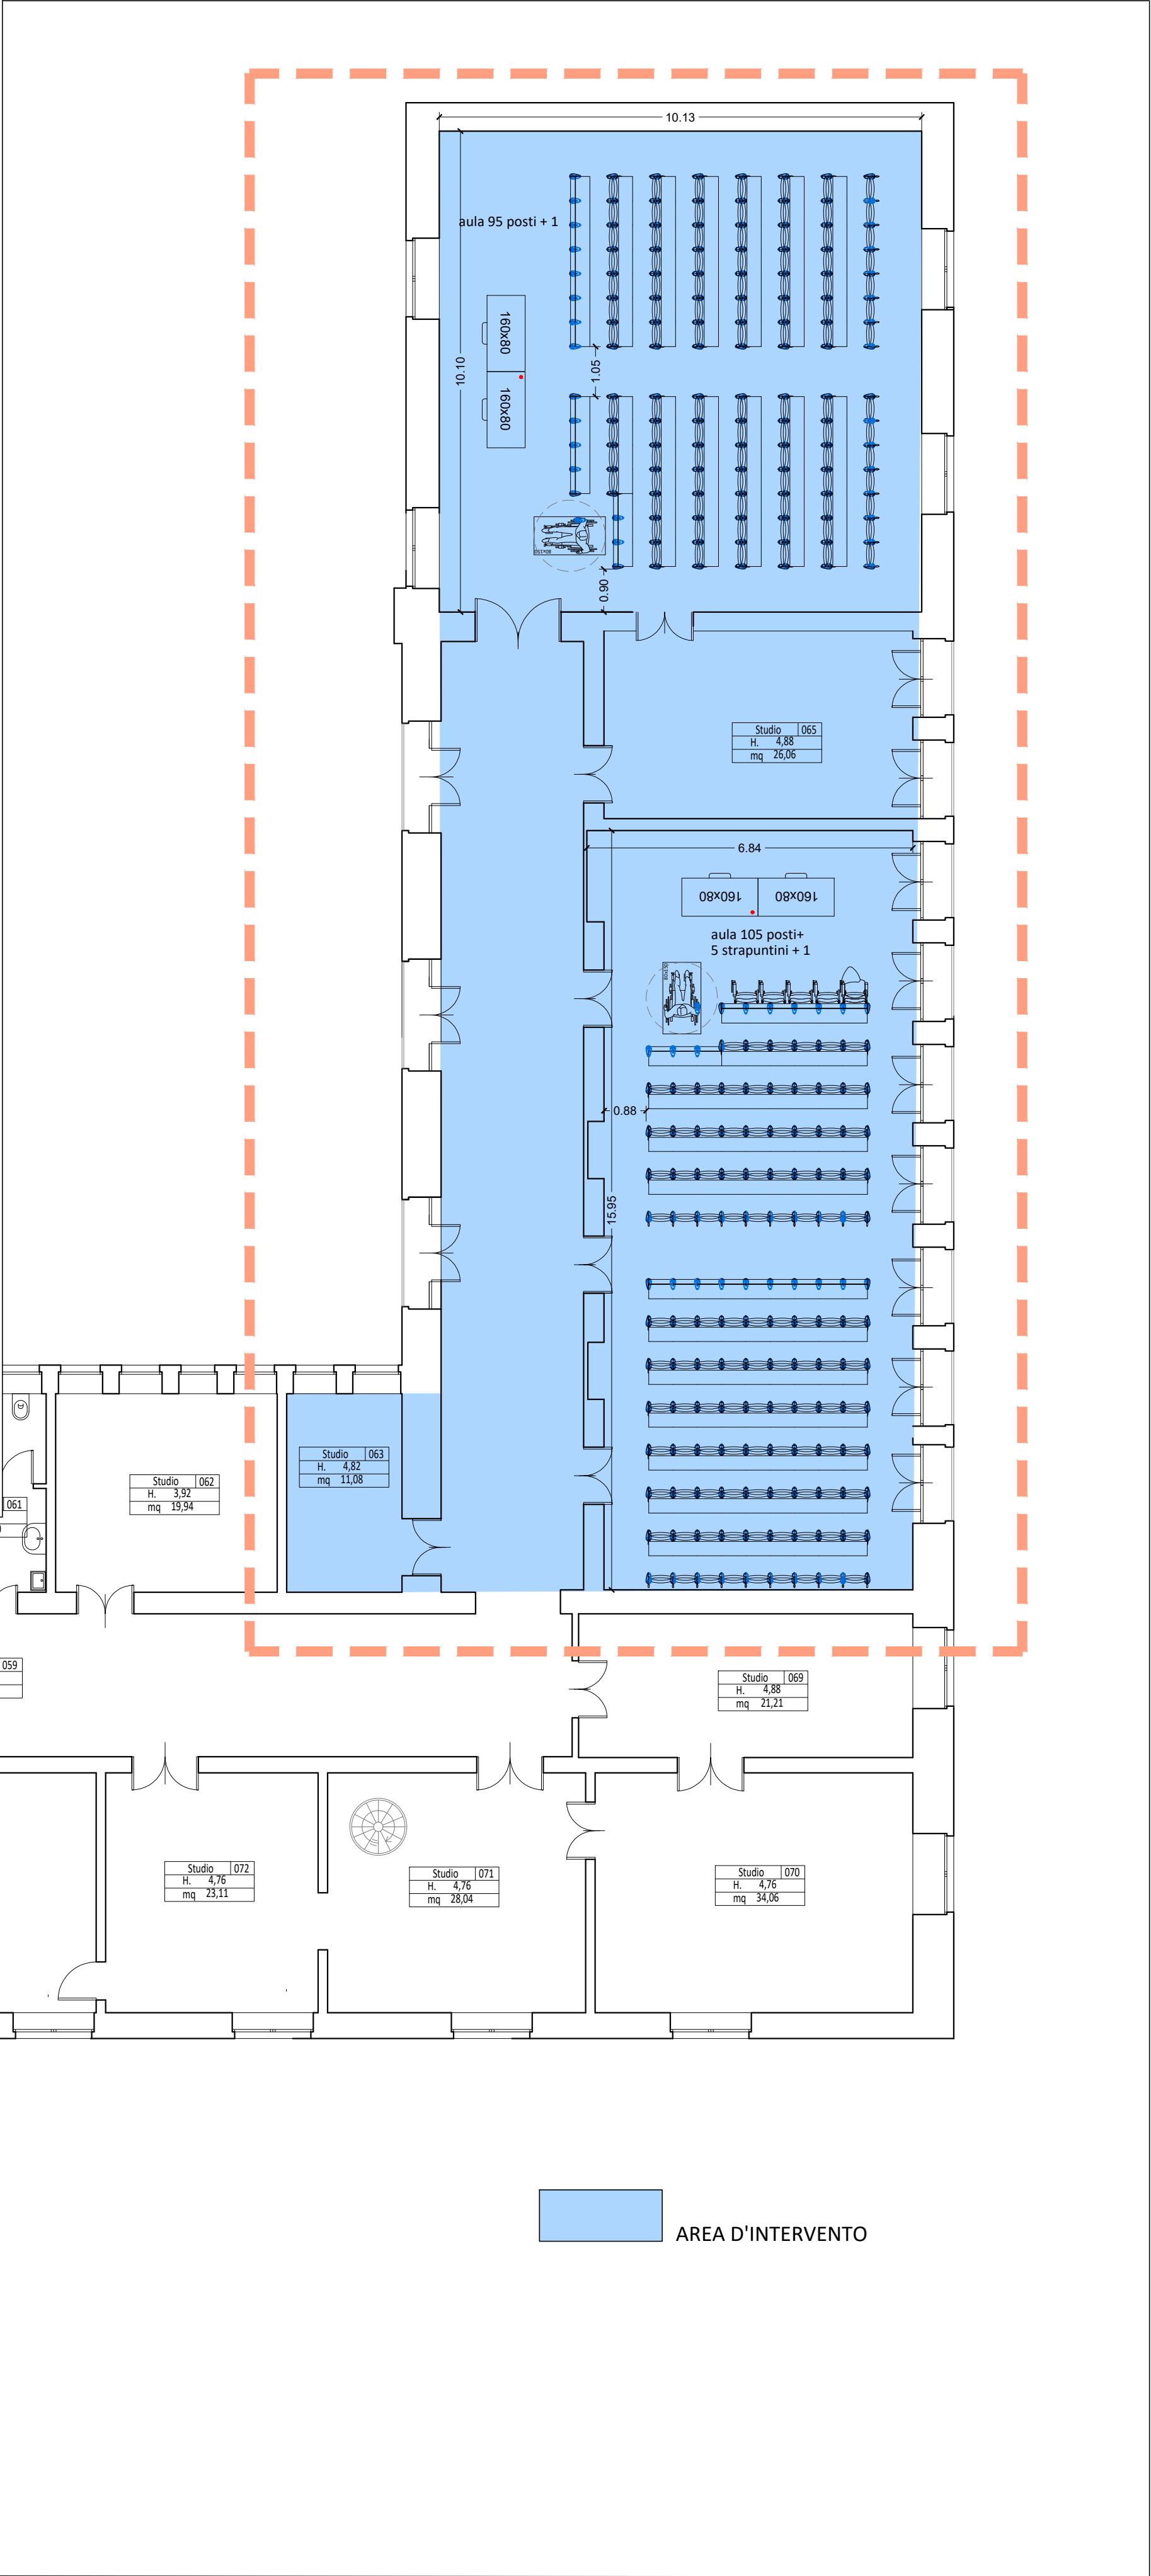


FOTO AEREA



UNIVERSITÀ  
degli STUDI  
di CATANIA

Area della Progettazione, dello Sviluppo Edilizio e della Manutenzione

| Denominazione progetto   | Progetto N° |
|---|-------------|
| Accordo quadro per interventi manutentivi vari presso il patrimonio immobiliare di<br>Ateneo - Contratto applicativo per gli<br>"Interventi di ristrutturazione e manutenzione straordinaria presso gli edifici B1 e B6 del<br>C.U. S.Sofia e A43 del plesso Valdisavioia Catania - Primo Stralcio"<br>CUP - E62B24000290005 | 11-24       |

**Coordinatore della progettazione:**

geom. I. Parisi

IGNAZZO ROBERTO NAZARENZO  
PROGETTO  
19/09/2024 13:55:08 GMT+02:00

**visto il R.U.P.:**

dott. geol. S. Maugeri

VALUTAZIONE  
VALUTAZIONE  
19/09/2024 13:14:11  
GMT+02:00

**visto il Coordinatore A.P.S.E.Ma.:**

dott. ing. A. Pappalardo

**PROGETTISTI:**

Progetto architettonico:

geom. I. Parisi

**Impianti termomeccanici:**

dott. ing. G. Castrogiovanni

**Impianto elettrico:**

p.l. A. Molino

**Sicurezza in fase di progettazione:**

dott. ing. A. M. Marchese

| PROGETTO DI MANUTENZIONE STRAORDINARIA                                       |                       | Progetto Architettonico |                            |
|------------------------------------------------------------------------------|-----------------------|-------------------------|----------------------------|
| Titolo elaborato                                                             | Documento / Tavola N° | Scala                   |                            |
| EDIFICIO A43 PLESSO VALDISAVOIA<br>PLANIMETRIA PIANO SECONDO<br>- PROGETTO - | ED_04                 | 1:200/1:100             |                            |
|                                                                              | Data                  | Revisione               |                            |
|                                                                              | Settembre 2024        | 0                       |                            |
| Nome file 11-24_ED_A43 planimetrie_0.dwg                                     |                       |                         |                            |
| Rev.                                                                         | Data                  | Tabella revisioni       |                            |
| 0                                                                            | Settembre 2024        | Descrizione             | Redatto<br>geom. I. Parisi |
| 1                                                                            |                       |                         |                            |
| 2                                                                            |                       |                         |                            |
| 3                                                                            |                       |                         |                            |