



EDIFICIO B1 - C.U. S. SOFIA

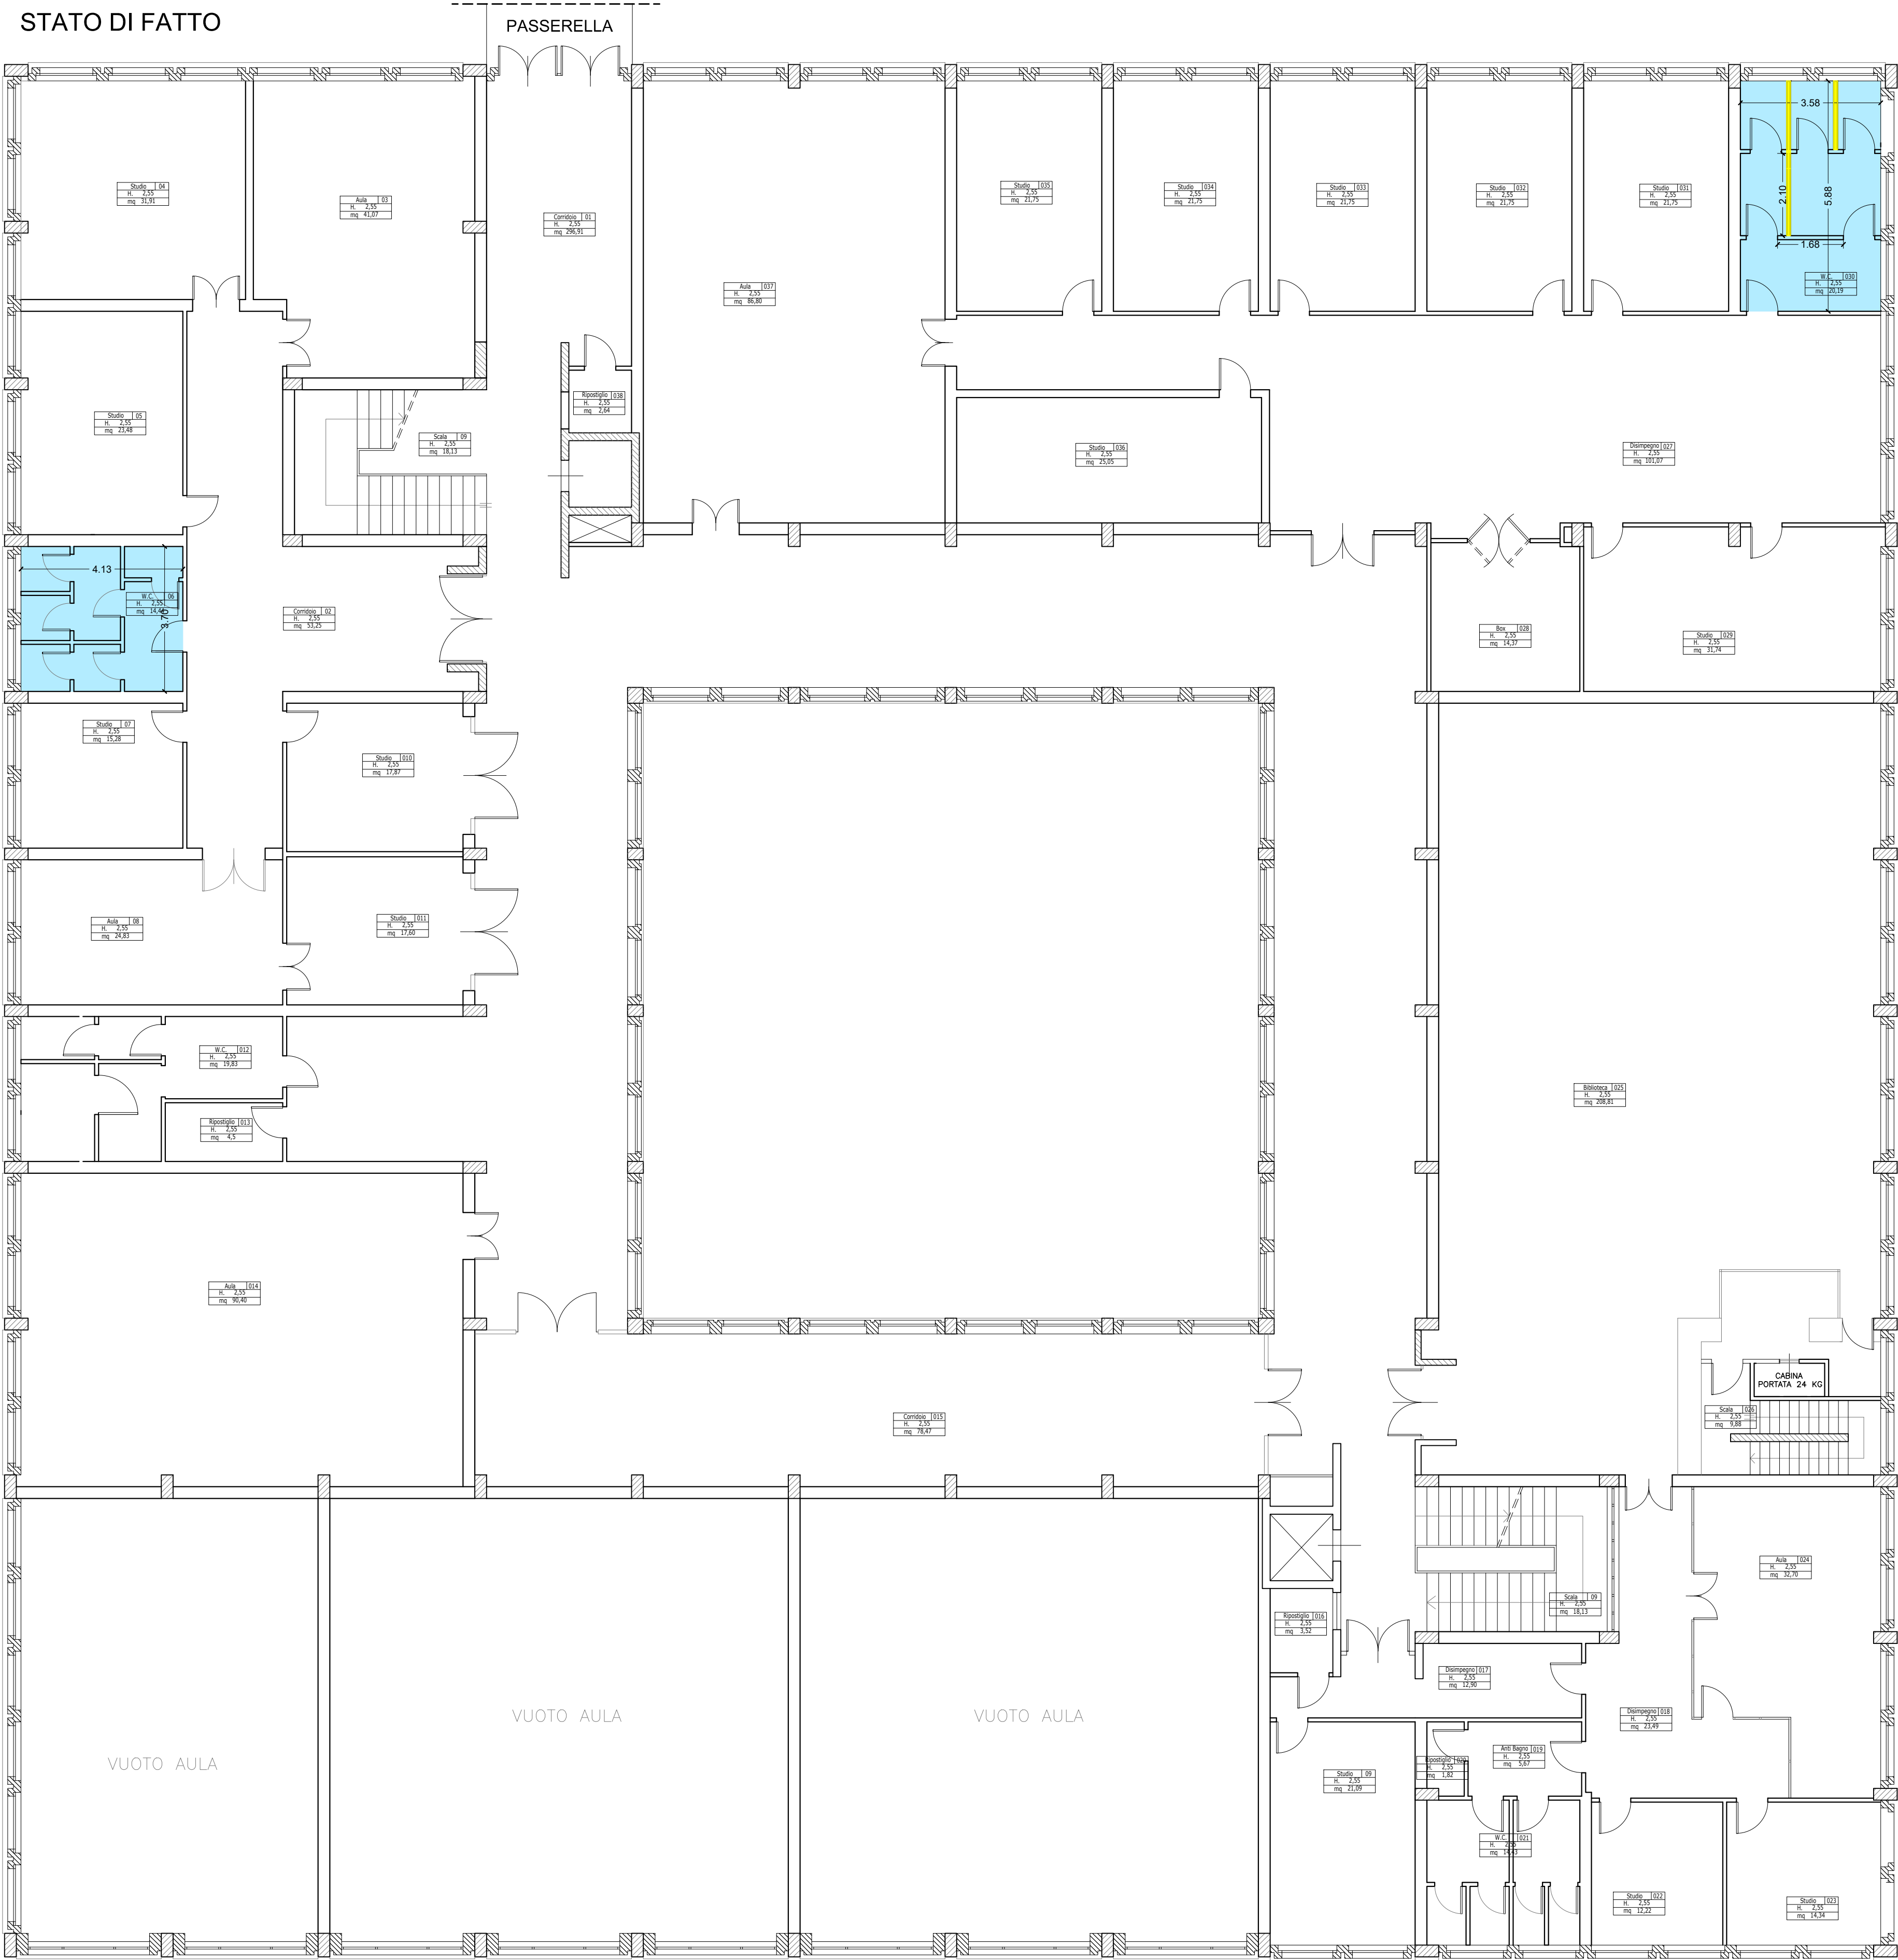

PIANTA PIANO PRIMO
SCALA 1:100

PROGETTO

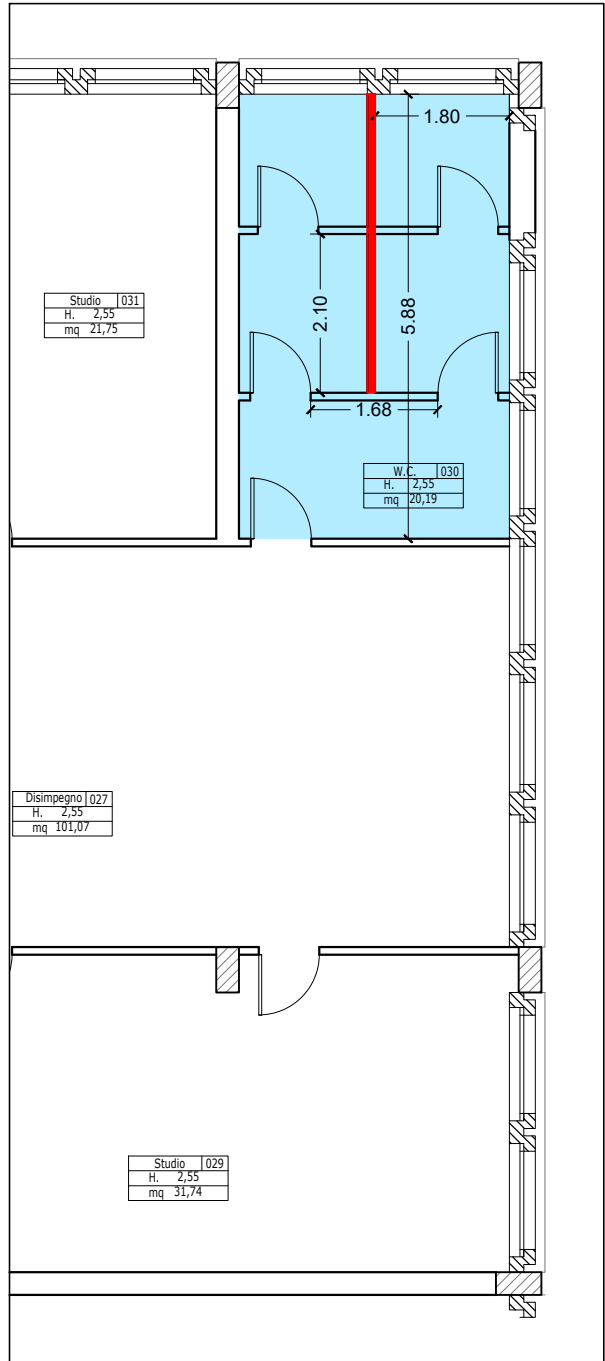

- AREA DI INTERVENTO
- DA DEMILIRE
- DA RICOSTRUIRE



FOTO AEREA



UNIVERSITÀ
degli STUDI
di CATANIA

Area della Progettazione, dello Sviluppo Edilizio e della Manutenzione

Denominazione progetto

Progetto N°

Accordo quadro per interventi manutentivi vari presso il patrimonio immobiliare di Ateneo - Contratto applicativo per gli "Interventi di ristrutturazione e manutenzione straordinaria presso gli edifici B1 e B6 del C.U. S.Sofia e A43 del plesso Valdisavaia Catania - Secondo stralcio" CUP - E62B24000290005

13-24

Coordinatore della progettazione:

visto il R.U.P.:

visto il Coordinatore A.P.S.E.Ma.:

geom. I. Parisi

dott.geol. S. Maugeri

dott. ing. A. Pappalardo

PROGETTISTI:

Progetto architettonico:

geom. I. Parisi

Impianti termomeccanici:

dott. ing. G. Castrogiovanni

Impianto elettrico:

p.i. A. Molino

Sicurezza in fase di progettazione:

dott. ing. A. Marchese

PROGETTO DI MANUTENZIONE STRAORDINARIA

Progetto Architettonico

Titolo elaborato

Documento / Tavola N°

Scala

EDIFICIO B1 DEL C.U. S.SOFIA

ED_01

1:100

PLANIMETRIA PIANO PRIMO

Data

Revisione

- STATO DI FATTO E PROGETTO -

Settembre 2024

0

Nome file: 15-24_ED_B1-planimetrie_0.dwg

Tabella revisioni

Redatto

Rev.

Data

Descrizione

geom. I. Parisi

0

Settembre 2024

emissione progetto

1

2

3