


EDIFICIO B1 - C.U. S. SOFIA

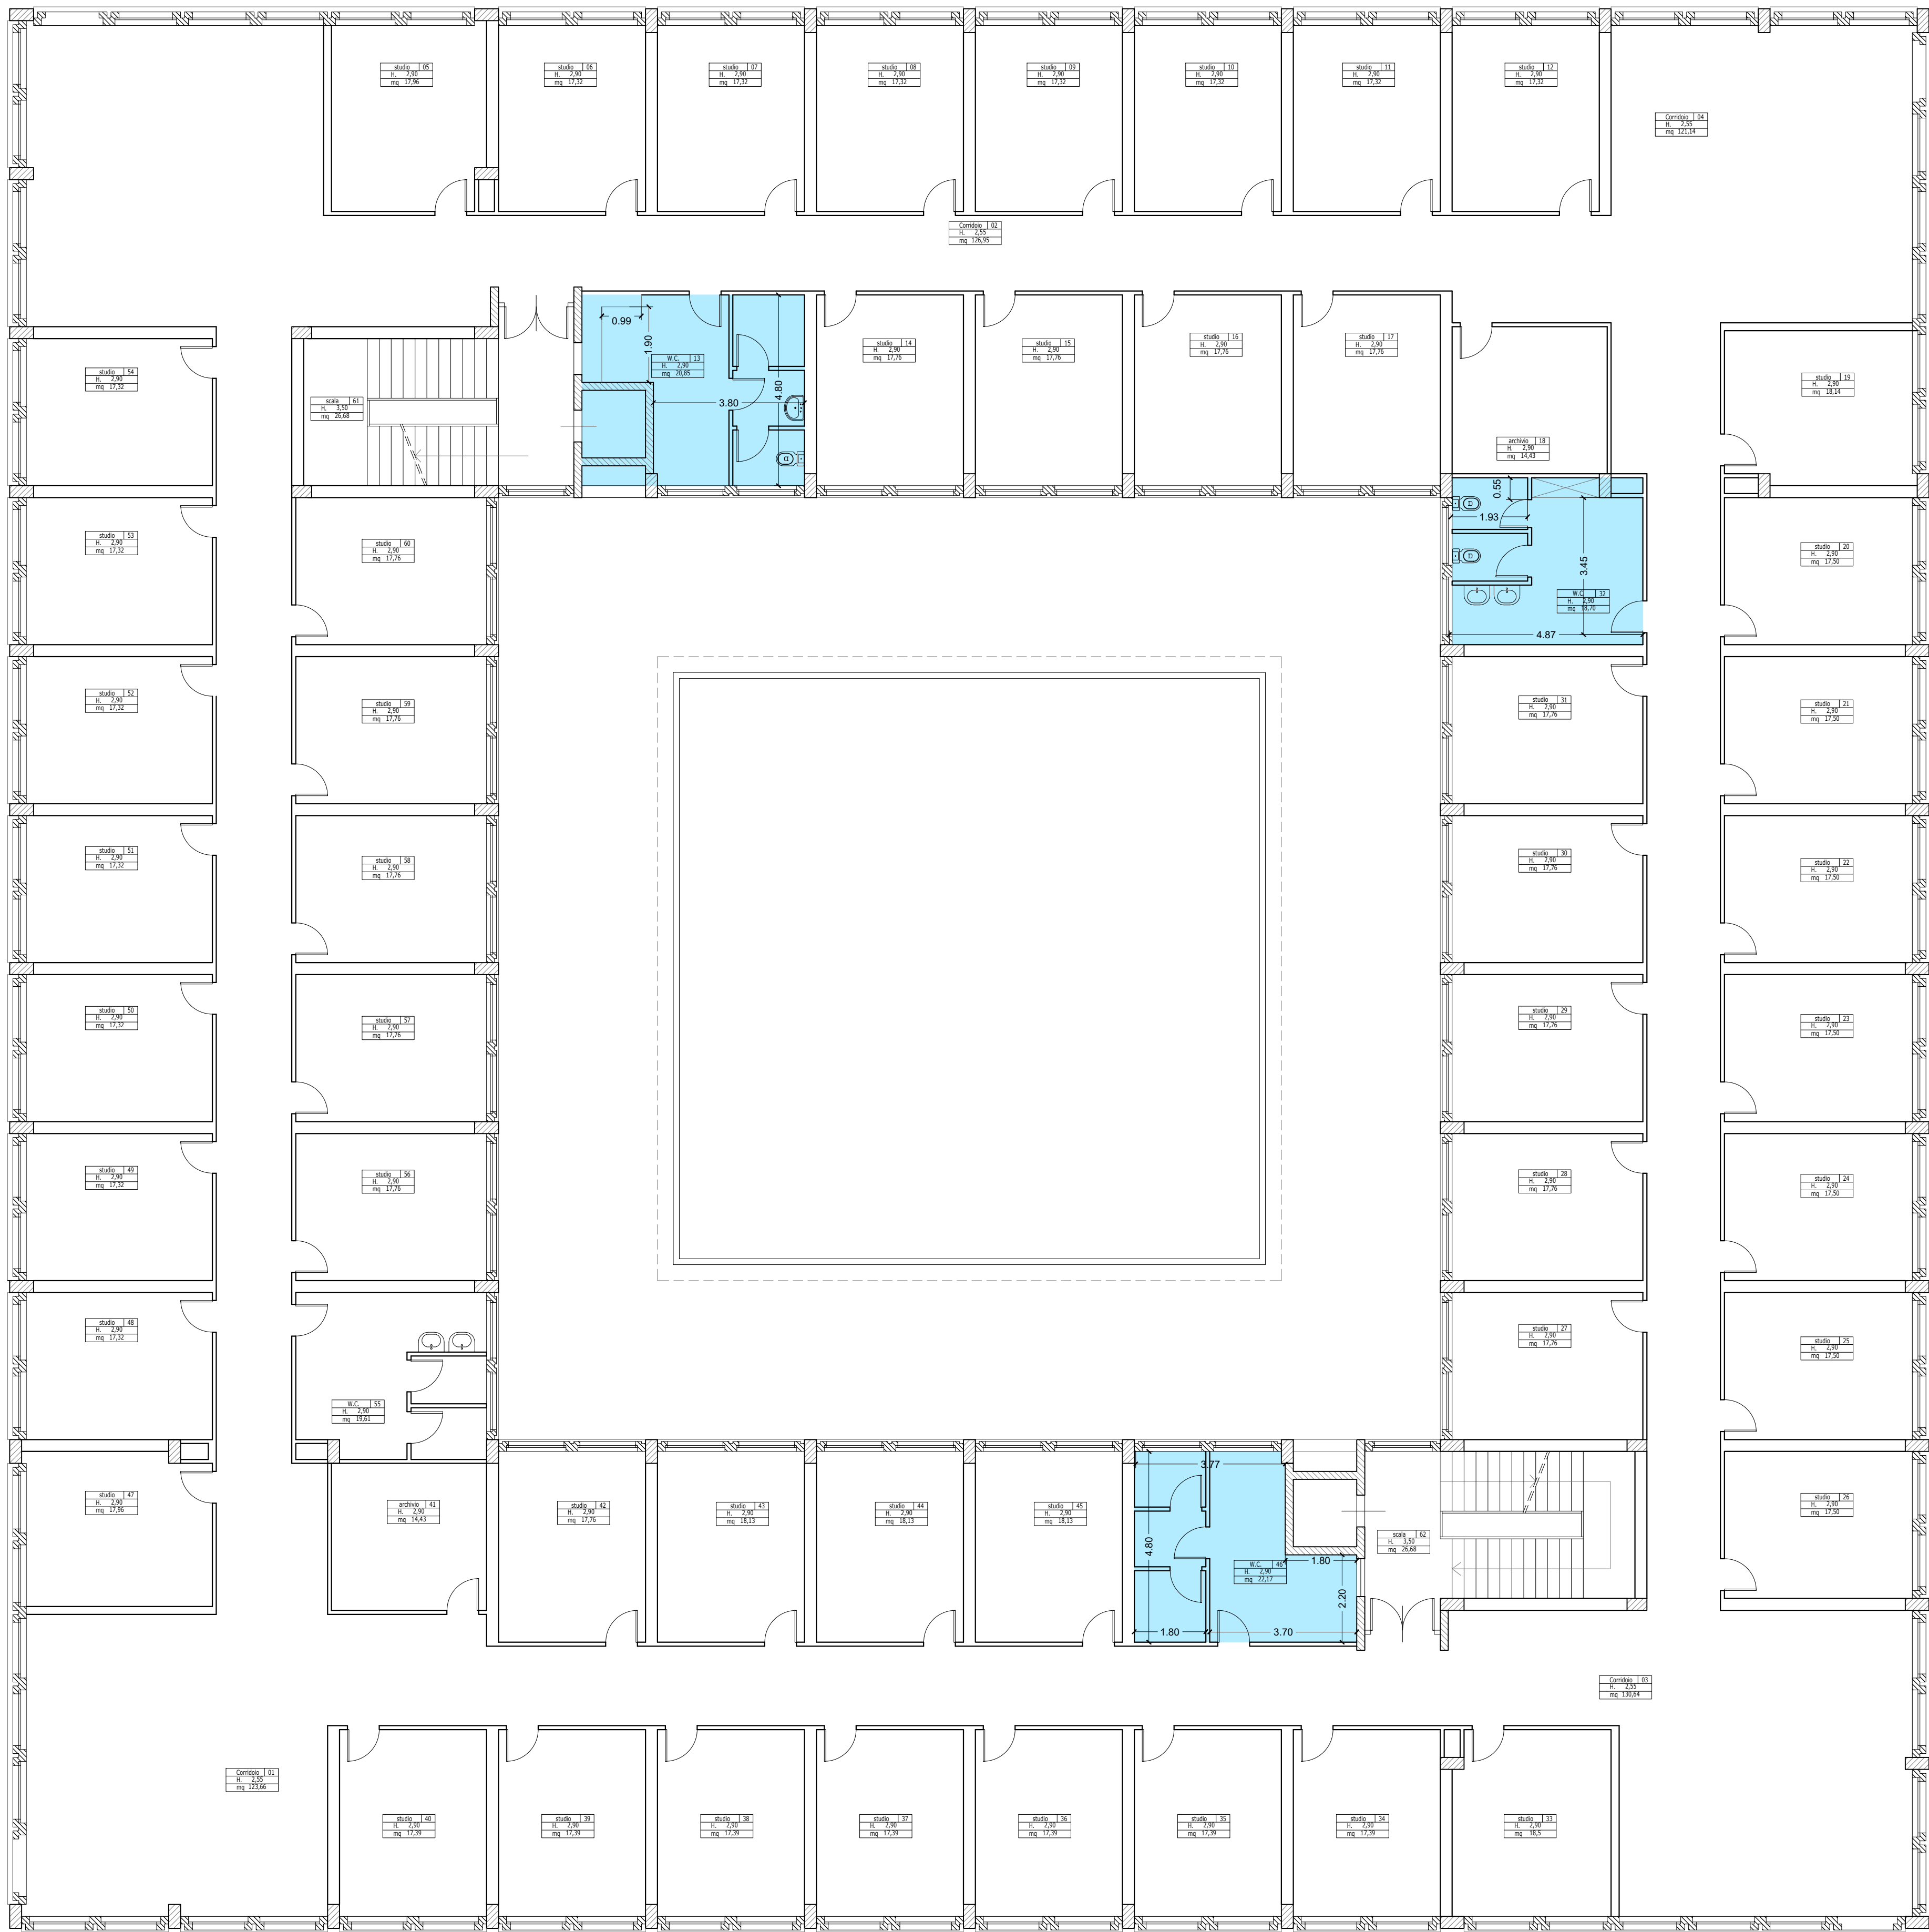

PIANTA PIANO SECONDO
SCALA 1:100

AREA DELL'INTERVENTO



FOTO AEREA



UNIVERSITÀ
degli STUDI
di CATANIA

Area della Progettazione, dello Sviluppo Edilizio e della Manutenzione

Denominazione progetto

Progetto N°

Accordo quadro per interventi manutentivi vari presso il patrimonio immobiliare di Ateneo - Contratto applicativo per gli "Interventi di ristrutturazione e manutenzione straordinaria presso gli edifici B1 e B6 del C.U. S.Sofia e A43 del plesso Valdisaioia Catania - Secondo stralcio" CUP - E62B24000290005

13-24

Coordinatore della progettazione:
geom. I. Parisi



visto il R.U.P.:
dott.geol. S. Maugeri



visto il Coordinatore A.P.S.E.Ma.:
dott. ing. A. Pappalardo



PROGETTISTI:
Progetto architettonico:
geom. I. Parisi

Impianti termomeccanici:
dott. ing. G. Castrogiovanni

Impianto elettrico:
p.i. A. Molino

Sicurezza in fase di progettazione:
dott. ing. A. Marchese

PROGETTO DI MANUTENZIONE STRAORDINARIA		Progetto Architettonico	
Titolo elaborato		Documento / Tavola N°	Scala
EDIFICIO B1 DEL C.U. S.SOFIA		ED_02	1:100
PLANIMETRIA PIANO SECONDO		Data	Revisione
- INDIVIDUAZIONE AREA DI INTERVENTO -		Settembre 2024	0

Nome file 15-24_ED_B1-planimetrie_0.dwg

Rev.	Data	Tabella revisioni	Descrizione	Redatto
0	Settembre 2024	emissione progetto		geom. I. Parisi
1				
2				
3				