


PLANIMETRIA DI PROGETTO

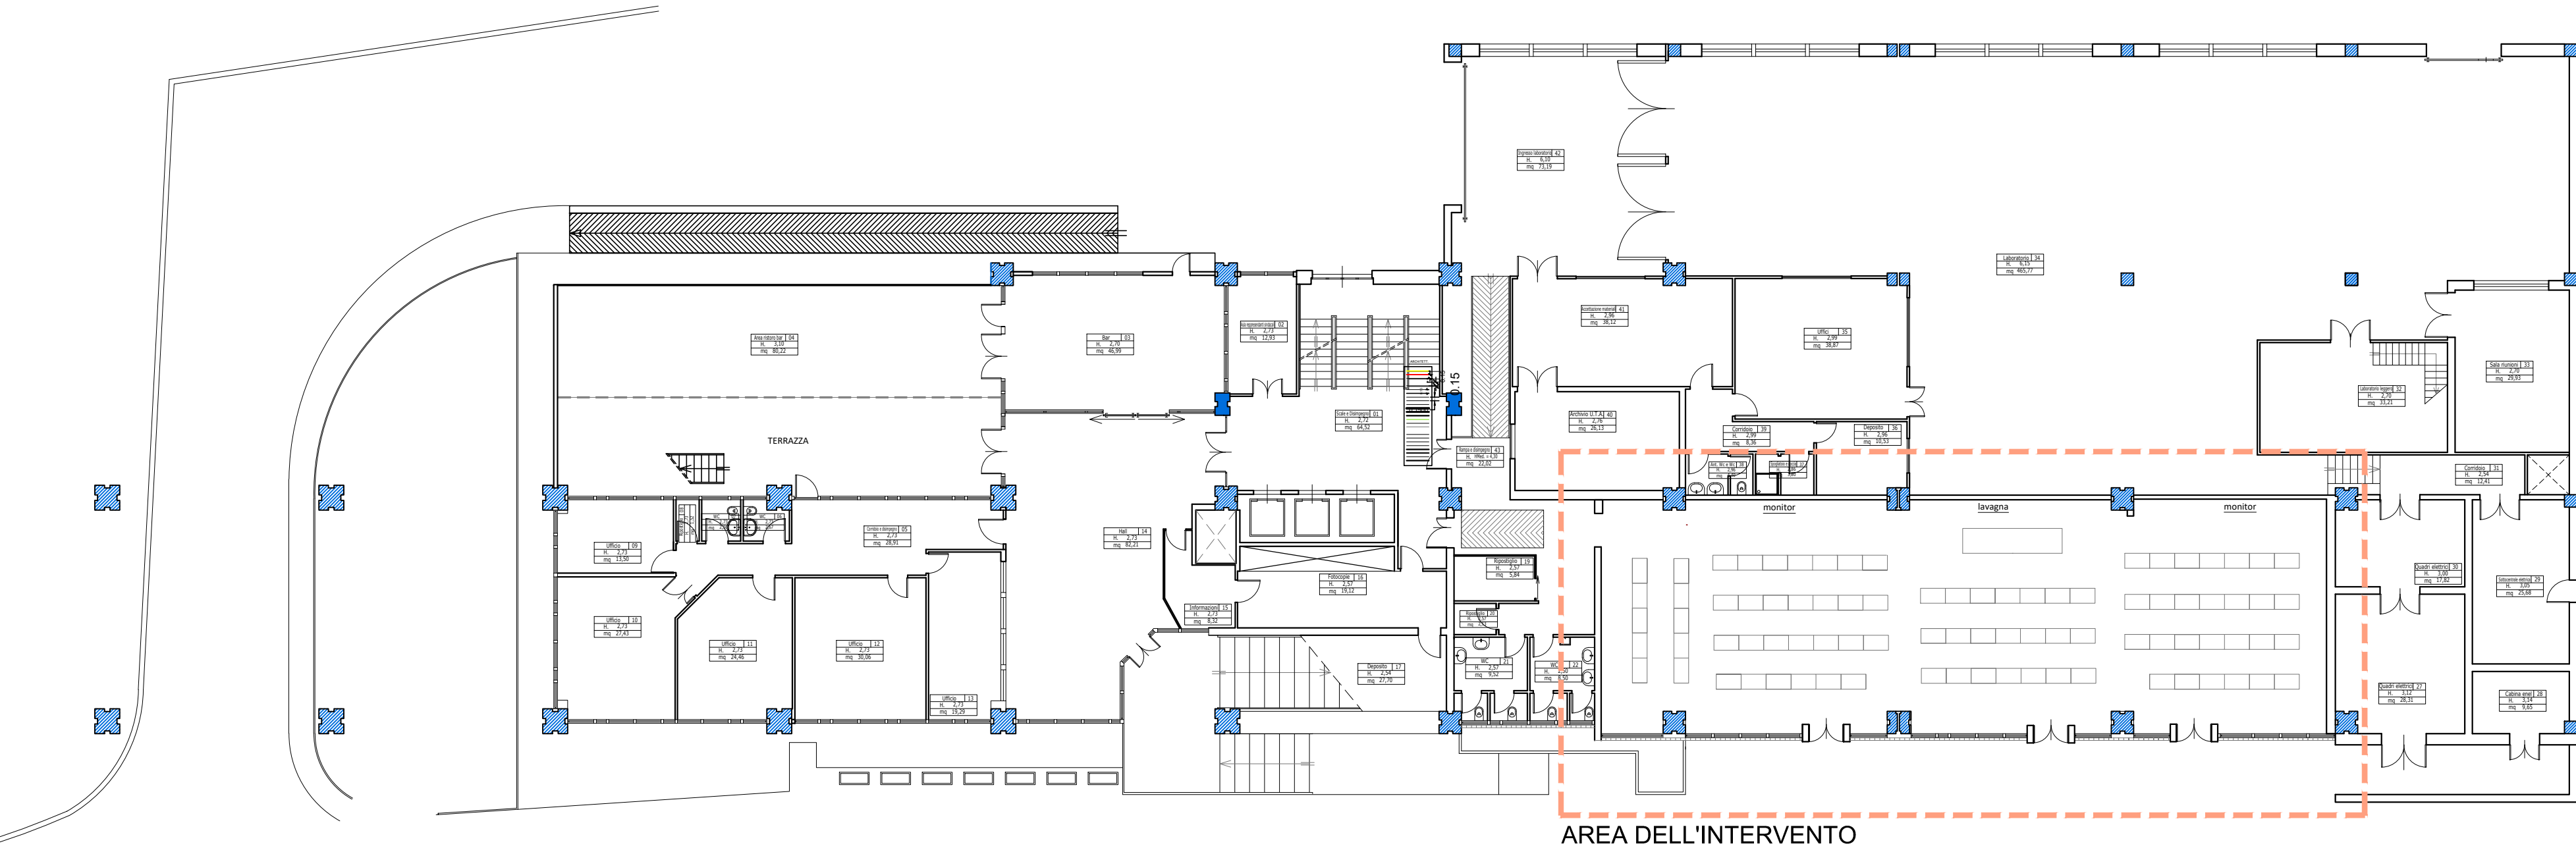


PIANTA PIANO PRIMO
SCALA 1:200



FOTO AEREA

AREA DELL'INTERVENTO
SCALA 1:100

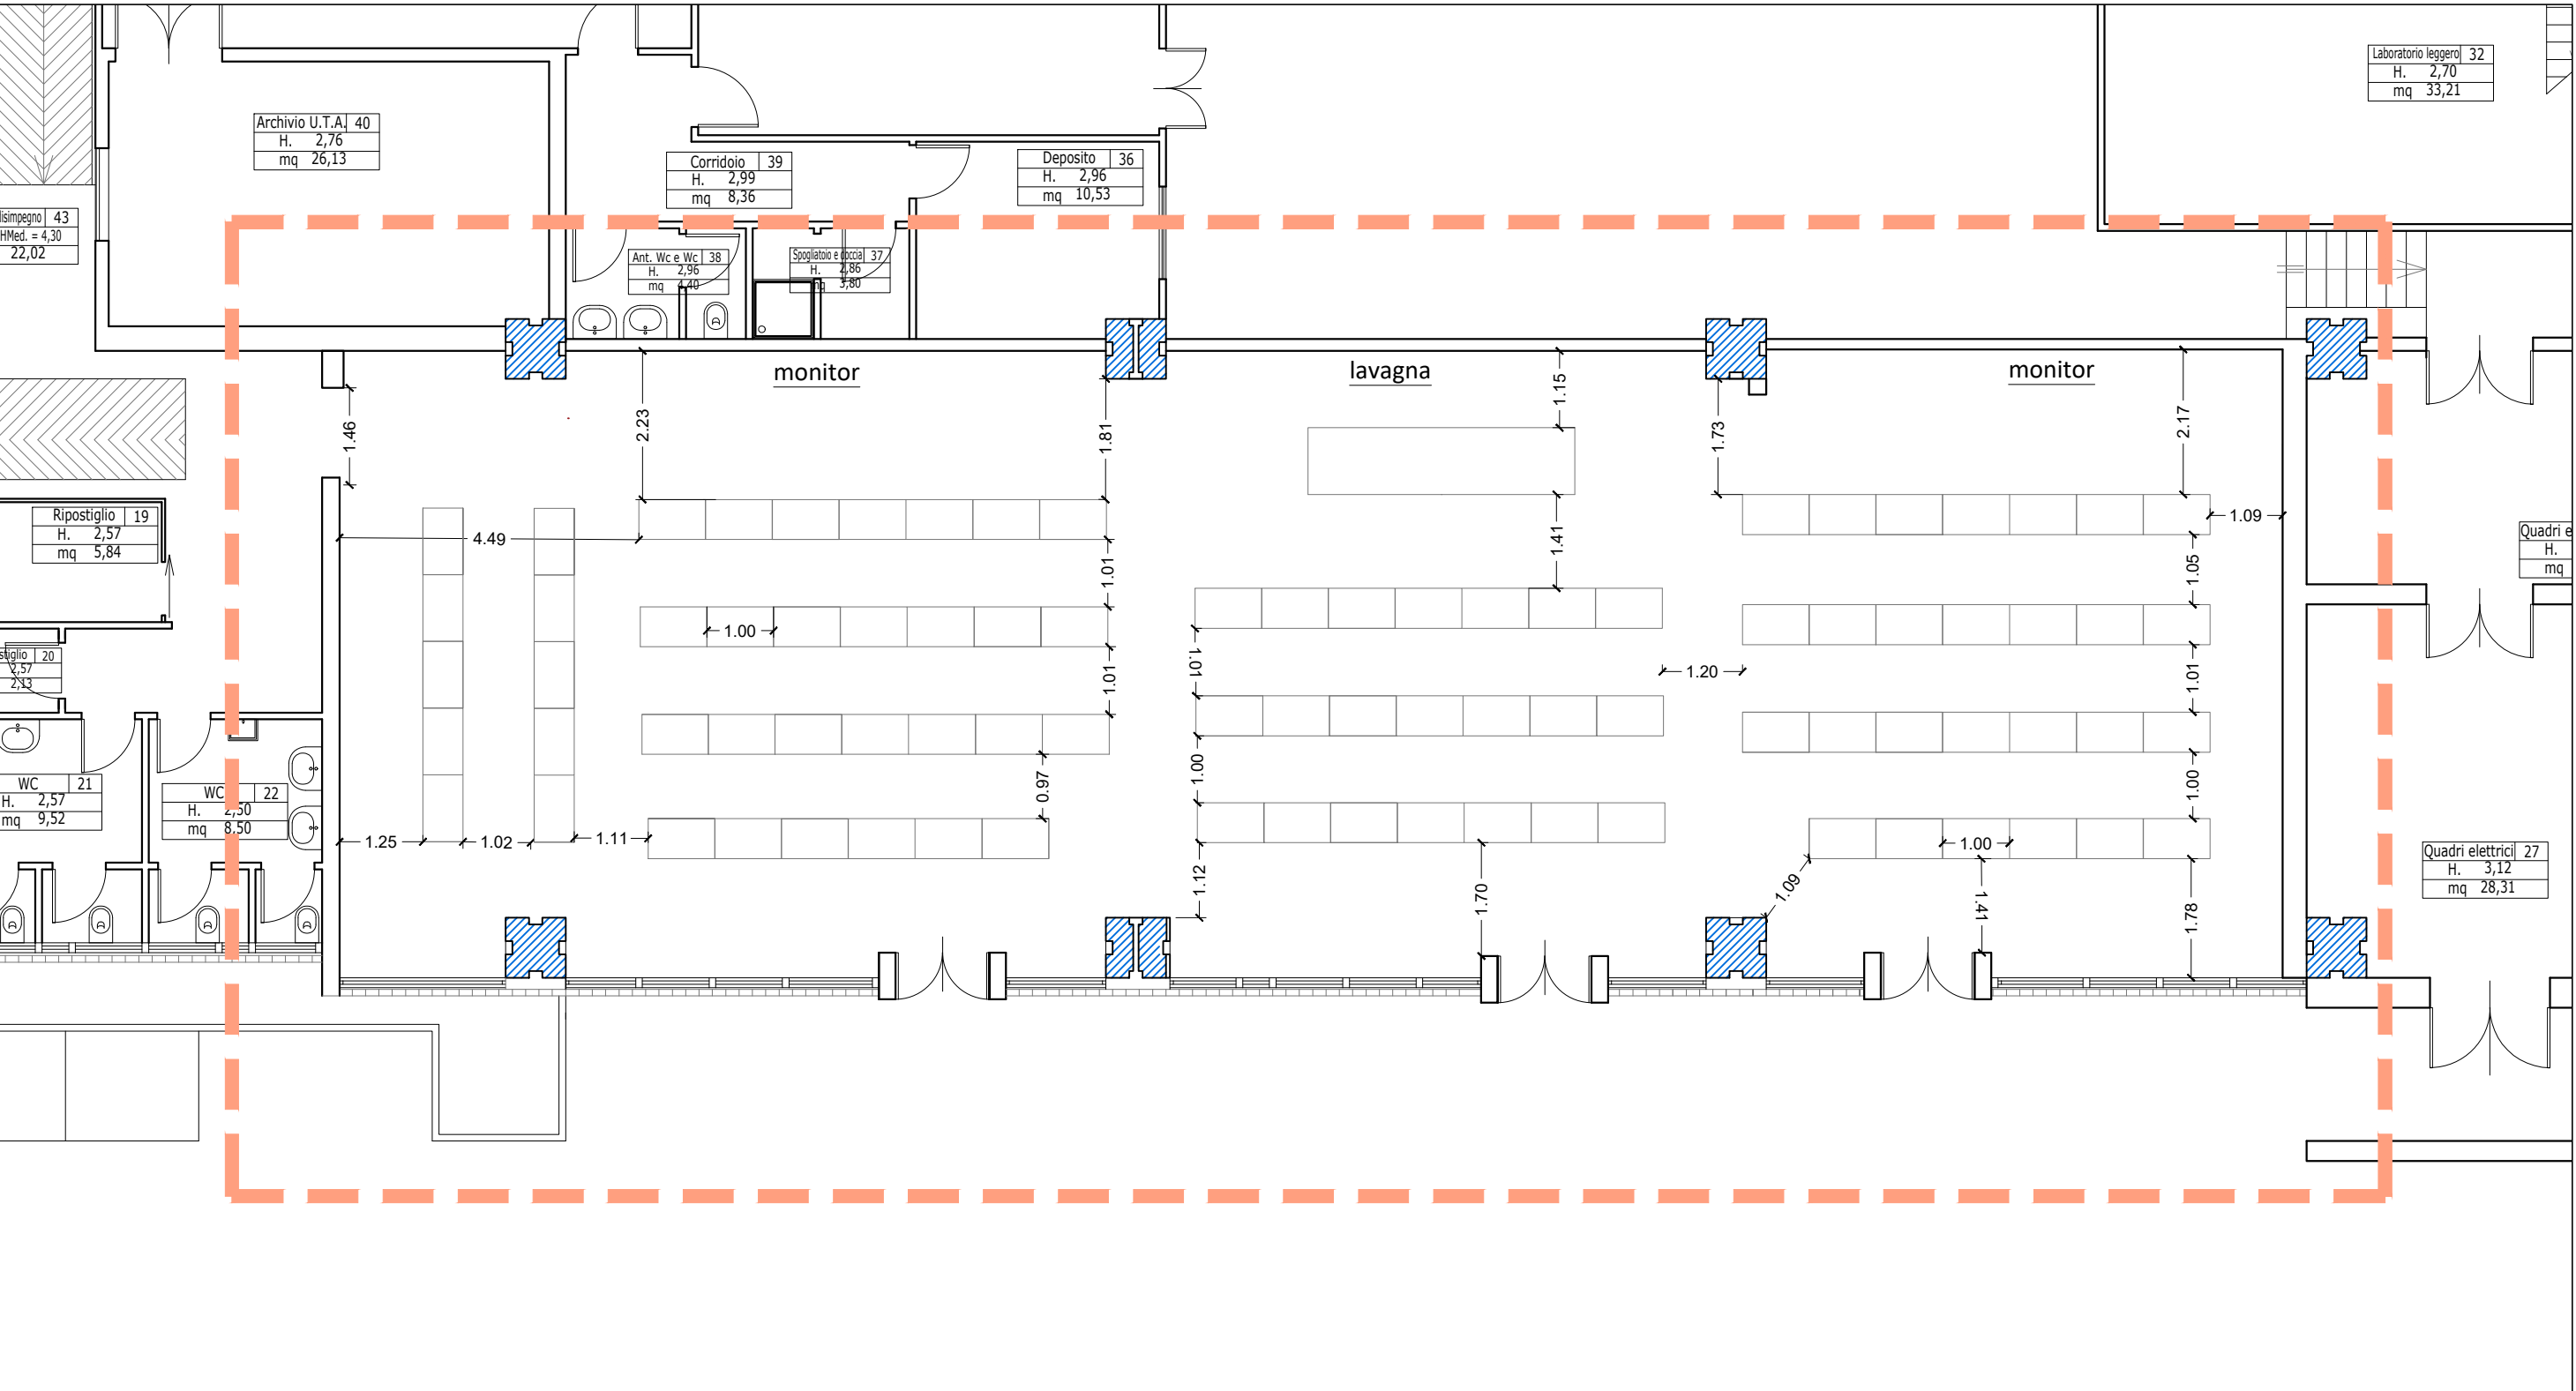

UNIVERSITÀ degli STUDI di CATANIA | Area della Progettazione, dello Sviluppo Edilizio e della Manutenzione

Denominazione progetto	Progetto N°
Accordo quadro per interventi manutentivi vari presso il patrimonio immobiliare di Ateneo - Contratto applicativo per gli "Interventi di ristrutturazione e manutenzione straordinaria presso gli edifici B1 e B6 del C.U. S.Sofia e A43 del plesso Valdisavoia Catania - Secondo stralcio" CUP - E62B24000290005	15-24

Coordinatore della progettazione: geom. I. Parisi IGNAZIO ROBERTO MAZZARINO PARIS 08.10.2024 10:30:44 GAT+10200	visto il R.U.P.: dott.geol. S. Maugeri SALVATORE MAZZARINO 08.10.2024 11:55:59 GAT+10200	visto il Coordinatore A.P.S.E.Ma.: dott. ing. A. Pappalardo
---	--	--

PROGETTISTI: Progetto architettonico: geom. I. Parisi	Impianti termomeccanici: dott. ing. G. Castrogiovanni	Impianti elettrici: p.i. A. Molino	Sicurezza in fase di progettazione: dott. ing. A. Marchese
---	--	---------------------------------------	---

PROGETTO DI MANUTENZIONE STRAORDINARIA		Progetto Architettonico	
Titolo elaborato		Documento / Tavola N°	Scala
EDIFICIO B6 DEL C.U. S.SOFIA PLANIMETRIA PIANO PRIMO - PROGETTO -		ED_04	1:200/1:100
		Data	Revisione
		Settembre 2024	0

Nome file: 15-24_ED_B6-planimetrie_0.dwg			
Tabella revisioni		Redatto	
Rev.	Data	Descrizione	
0	Settembre 2024	emissione progetto	geom. I. Parisi
1			
2			
3			