


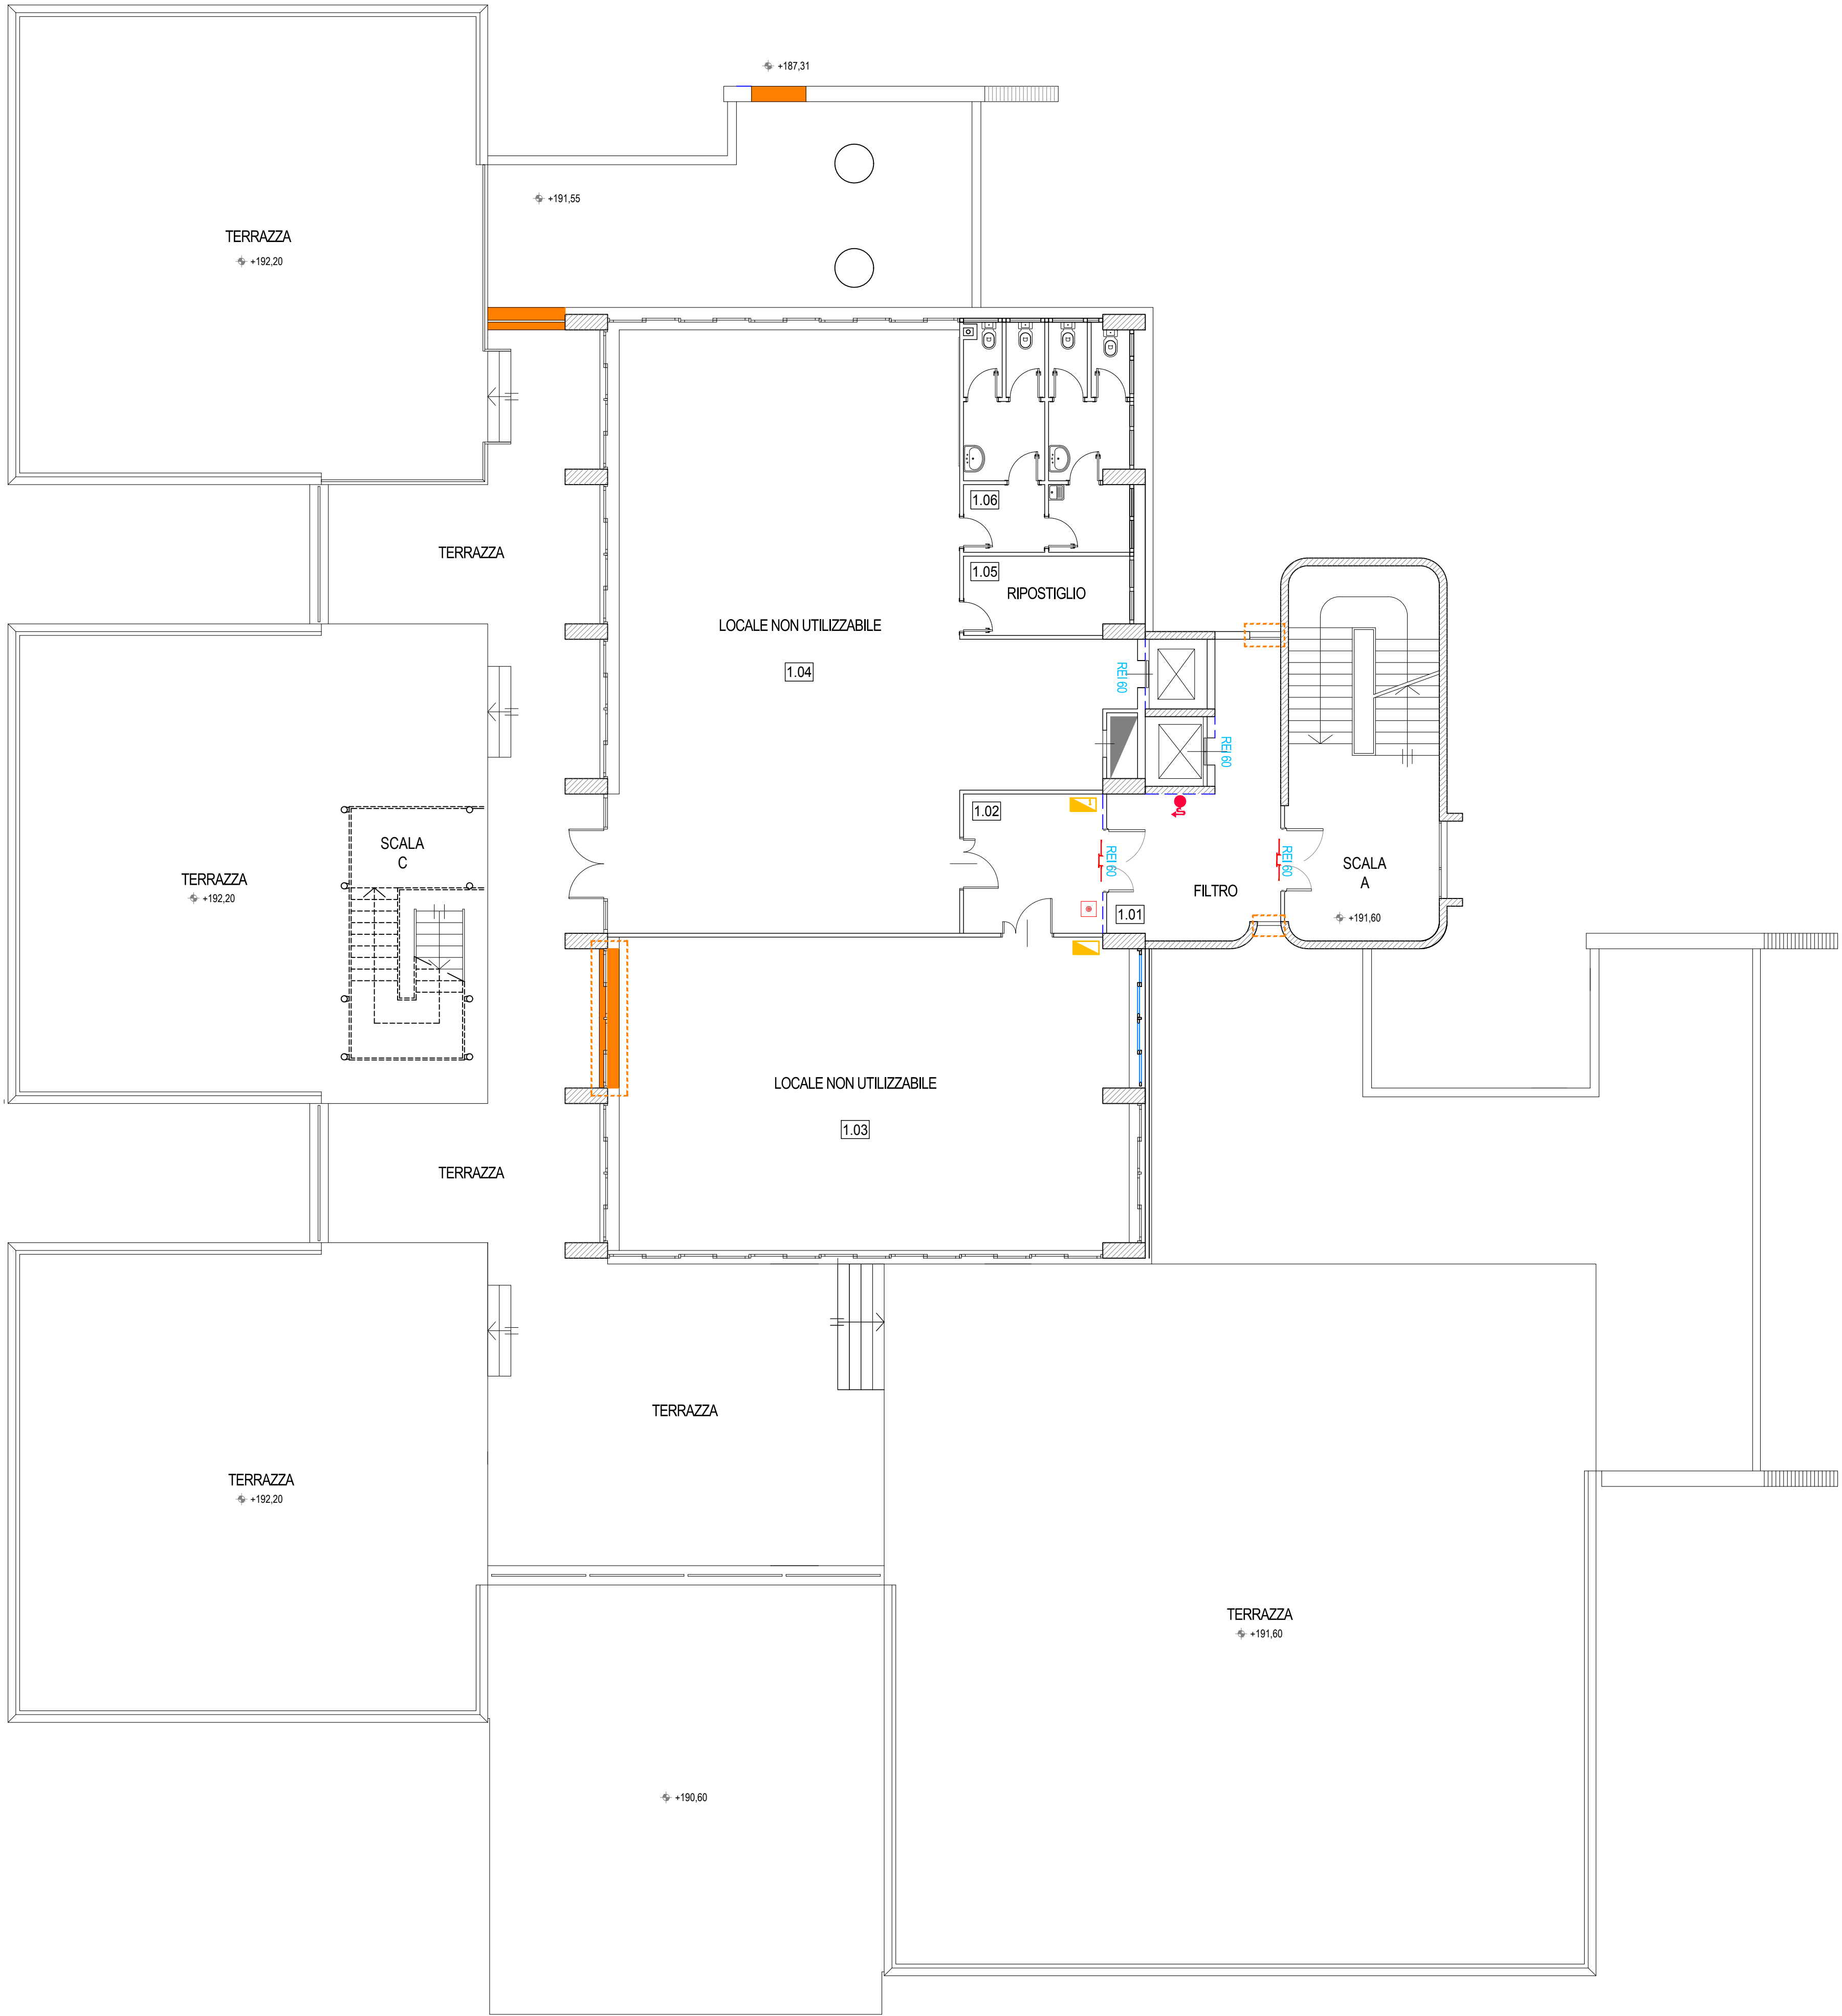

LEGENDA

Simbolo	Intervento	Riferimento Elenco Prezzi
	Rimozione infissi interni o esterni	SIC24_21.1.16
	Rimozione controsoffitto	SIC24_21.1.17 SIC24_21.1.18
	Demolizione cordolo in cls	NP.ED.09



UNIVERSITA' DEGLI STUDI DI CATANIA
A.P.S.E.Ma - A.Se.G.

Accordo quadro per interventi manutentivi vari presso il patrimonio immobiliare di Ateneo

Contratto applicativo per i lavori denominati
"Interventi di adeguamento antincendio dell'Edificio 13 del Policlinico sito in via Santa Sofia n. 78
Catania e dell'Edificio 06 - Laboratorio Singletron sito in C.U. via Santa Sofia n.64 Catania"

CUP: E68H23000690006

Progettista e Direttore dei Lavori
Dott. Ing. Marco Aiello

MARCO
AIELLO
11.11.2024
12:00:07
GMT+01:00


Coordinatore della Sicurezza
in fase di Progettazione ed Esecuzione
Dott. Ing. Pierluigi Barbera

VISTI:
Il R.U.P.
Dott. Geol. Salvatore Maugeri

SALVATORE
MAUGERI
11.11.2024
12:00:07
GMT+01:00

Il Coordinatore APSEMa
Dott. Ing. Agatino Pappalardo

Il Dirigente ASaG
Dott. Ing. Lucio Mannino

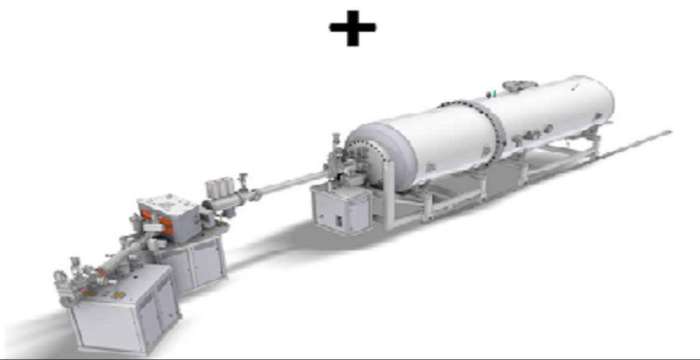

ADEGUAMENTO ANTINCENDIO

ARGOMENTO NUM. REVISIONE

A.PI 04 / 0

SCALA: 1:100
FILE NAME: PSA_P04_Policlinico_Ed13_rev_0.dwg
CARTELLA: UNICTLAVORIPSA/Perize2024/P04 PRATICA VVF: 17168

TITOLO ELABORATO:

POLICLINICO - EDIFICIO 13
STATO DI FATTO
PLANIMETRIA PIANO PRIMO