





LEGENDA	
	Rimozione infissi
	Demolizioni
	Area non inclusa nell'intervento
	Smantellamento locali tecnici

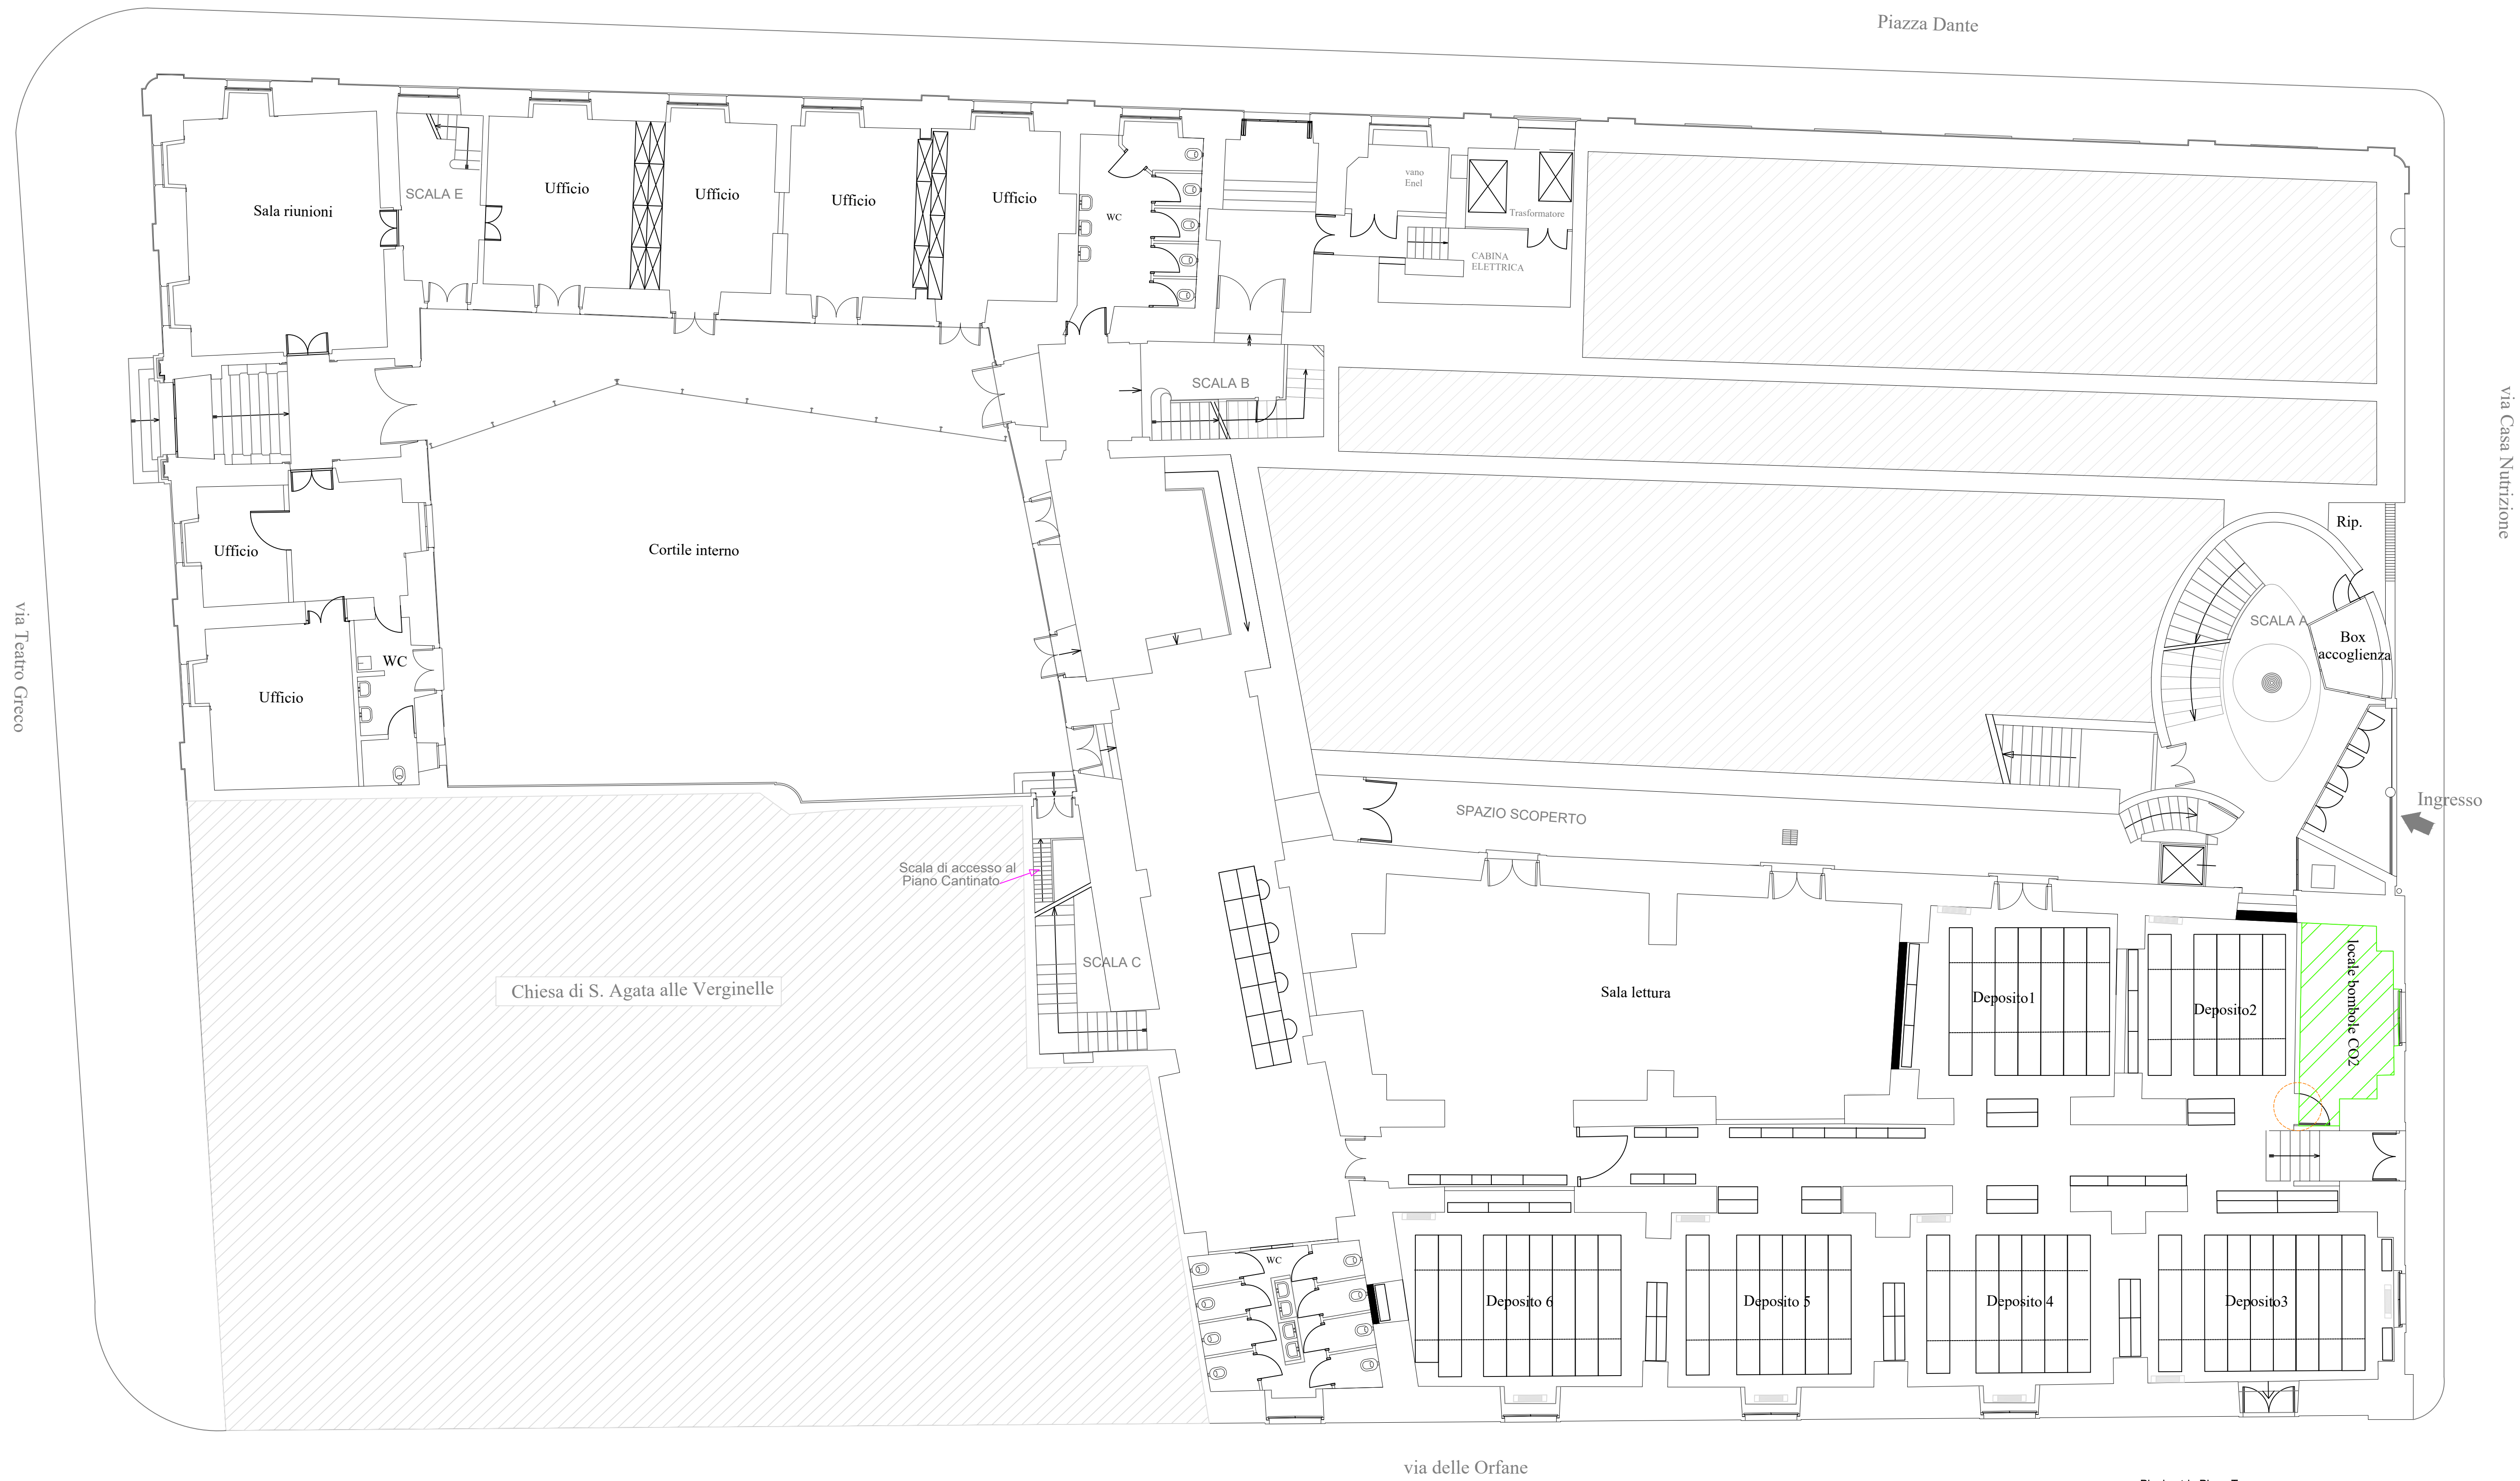

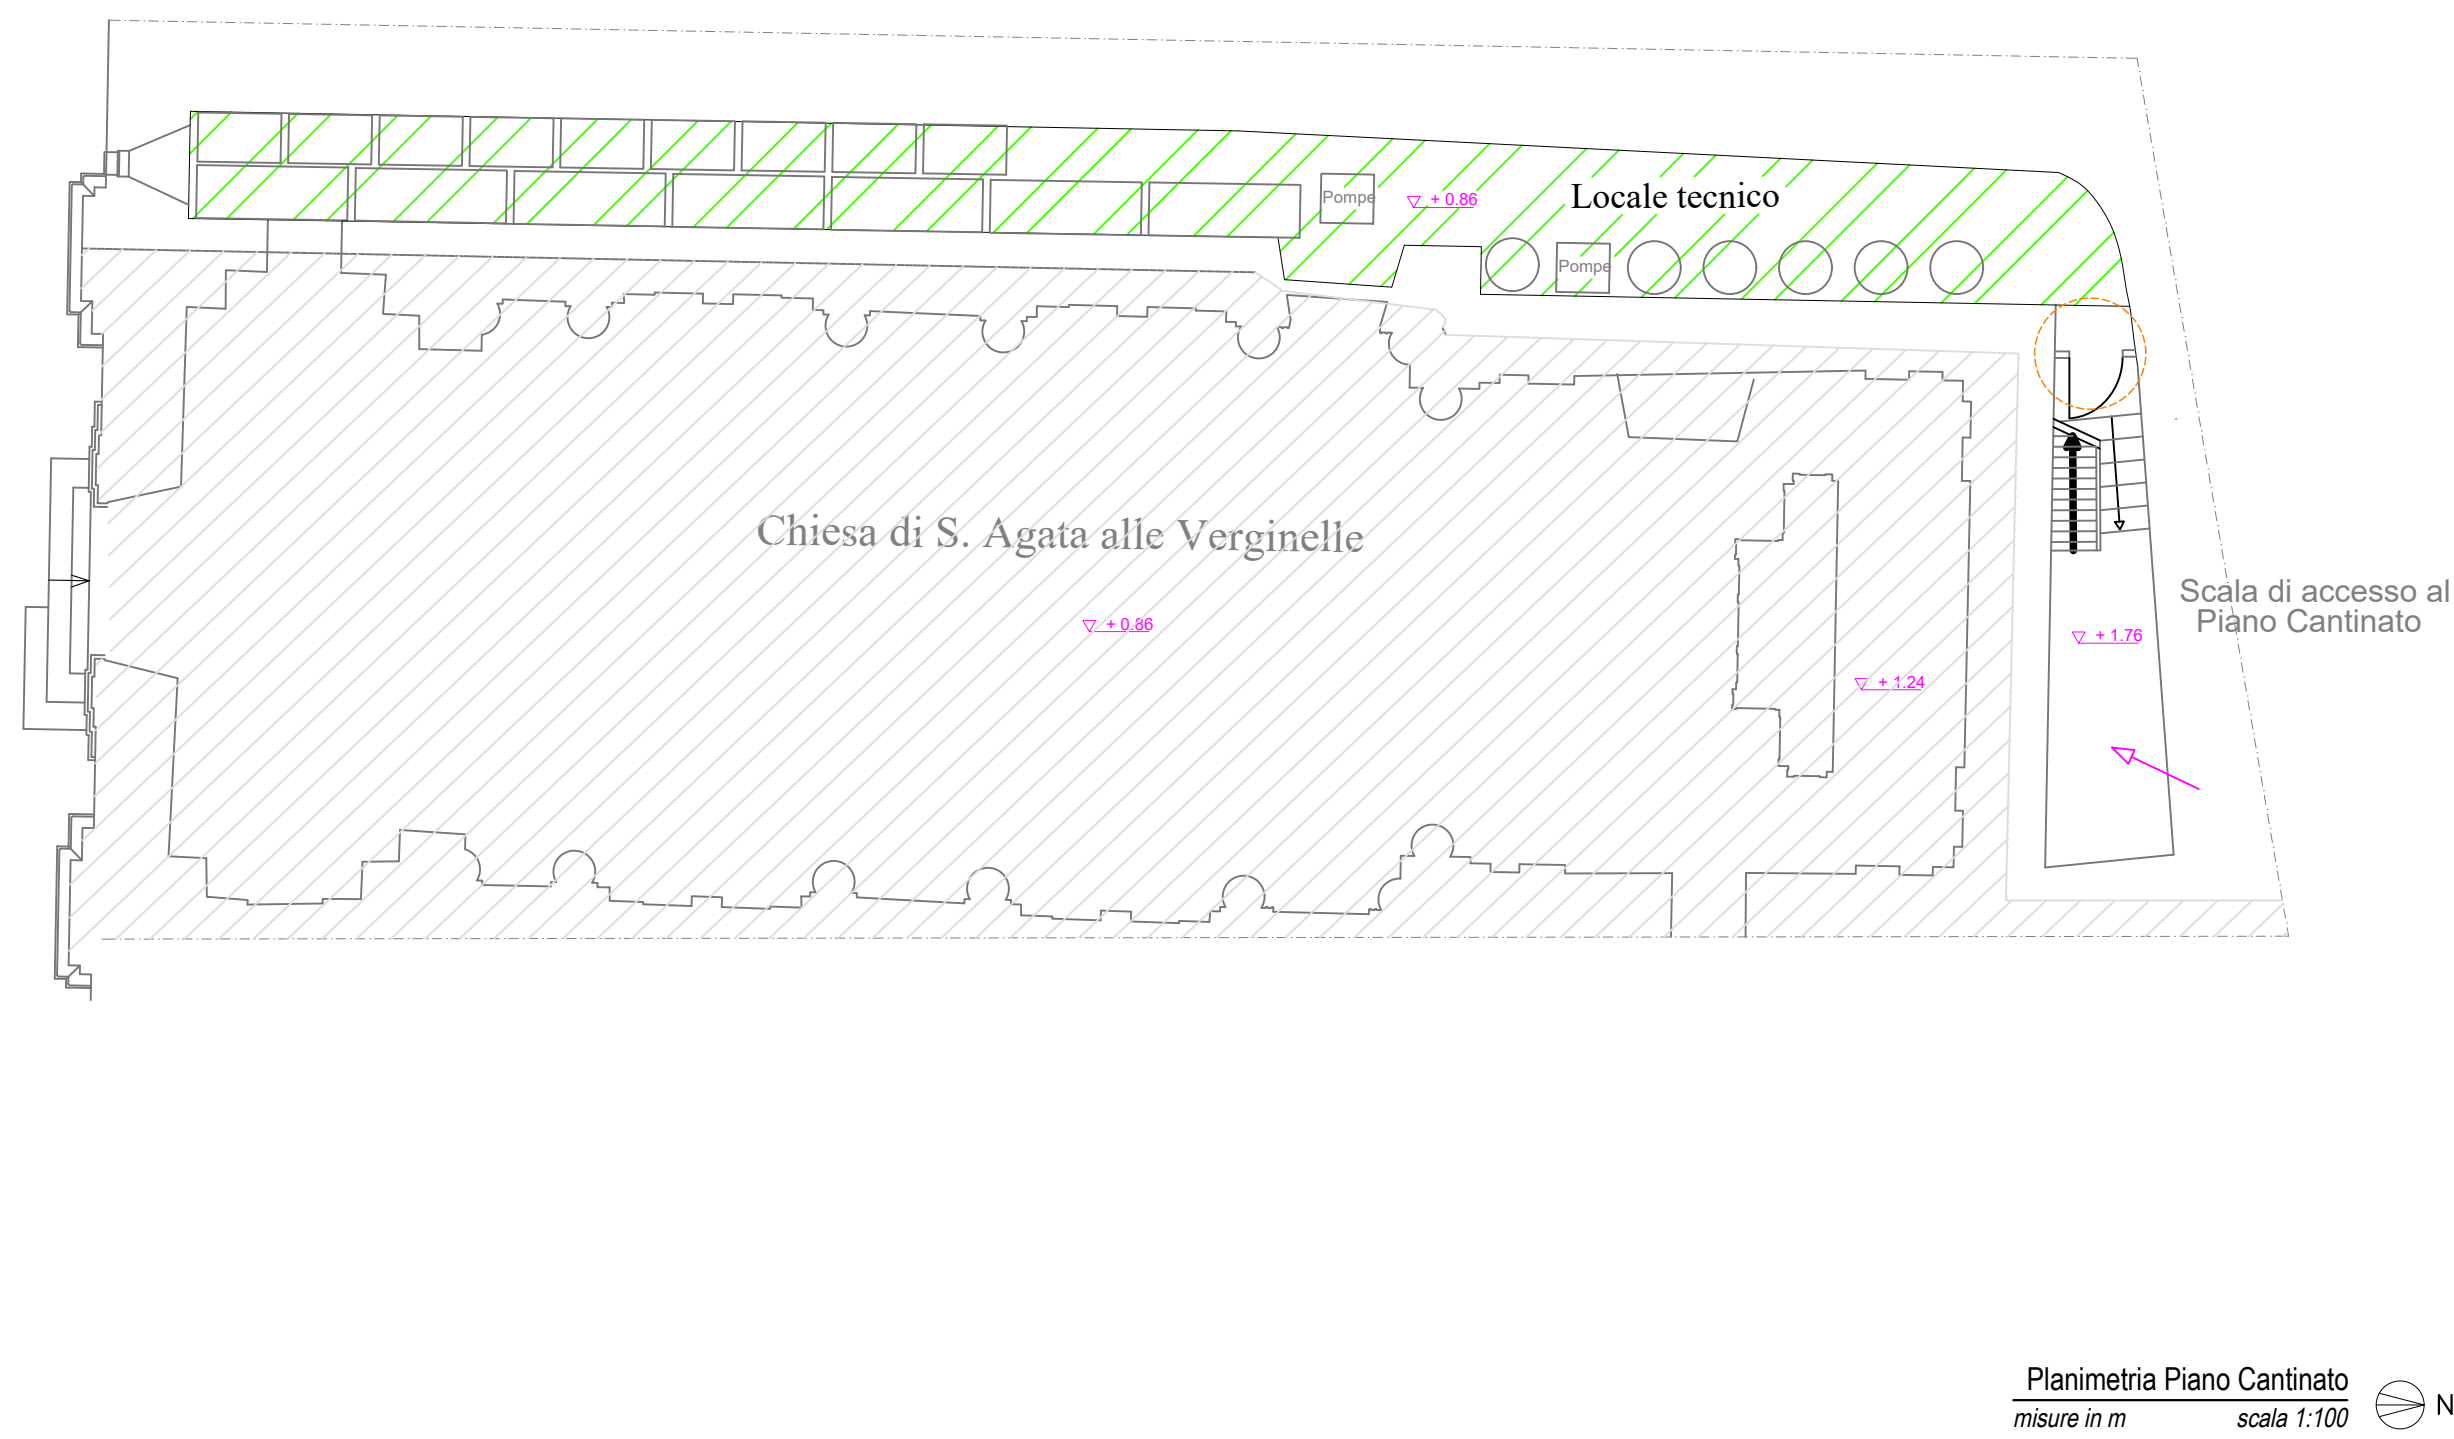

UNIVERSITA' DEGLI STUDI DI CATANIA
A.P.S.E.Ma - A.Se.G.

Accordo quadro per interventi manutentivi vari presso il patrimonio immobiliare di Ateneo

Contratto applicativo per i lavori denominati
**"Interventi di adeguamento antincendio del Plesso Le Verginelle
sito in Via Casa Nutrizione n. 36 - Catania"**

CUP: E68H23000690006

Coordinatore della progettazione e Direttore dei Lavori
Dott. Ing. Marco Aiello

Progettisti
Aspetti edili
Dott.ssa Ing. Antonella Tabi

Aspetti architettonici
Dott. Arch. Sebastiano Pulvirenti

Coordinatore della Sicurezza in fase di Progettazione
Dott. Ing. Andrea Marchese

Coordinatore della Sicurezza in fase di Esecuzione
Dott. Ing. Salvatore Pulvirenti

VISTI:
Il R.U.P.
Dott. Geol. Salvatore Maugeri

Il Coordinatore APSEMa
Dott. Ing. Agostino Pappalardo

Il Dirigente ASeG
Dott. Ing. Lucio Mammi



ADEGUAMENTO ANTINCENDIO

ARGOMENTO	NUM.	REVISIONE
PI	01	0

SCALA: 1:100
FILE NAME: PSA_P22_Plesso_Verginelle_rev.0.dwg
CARTELLA: UNICTLAUORIPSAIPeriodo2024P22 PRATICA VVF

TITOLO ELABORATO:

STATO DI FATTO
PLANIMETRIA PIANO CANTINATO (+0,00)
PLANIMETRIA PIANO TERRA (+4,10)

0	EMISSIONE PROGETTO	21/10/2024	Tabi	S. Pulvirenti	Aiello
1					
2					
REV.	DESCRIZIONE	DATA	REDATTO	VERIFICATO	APPROVATO