


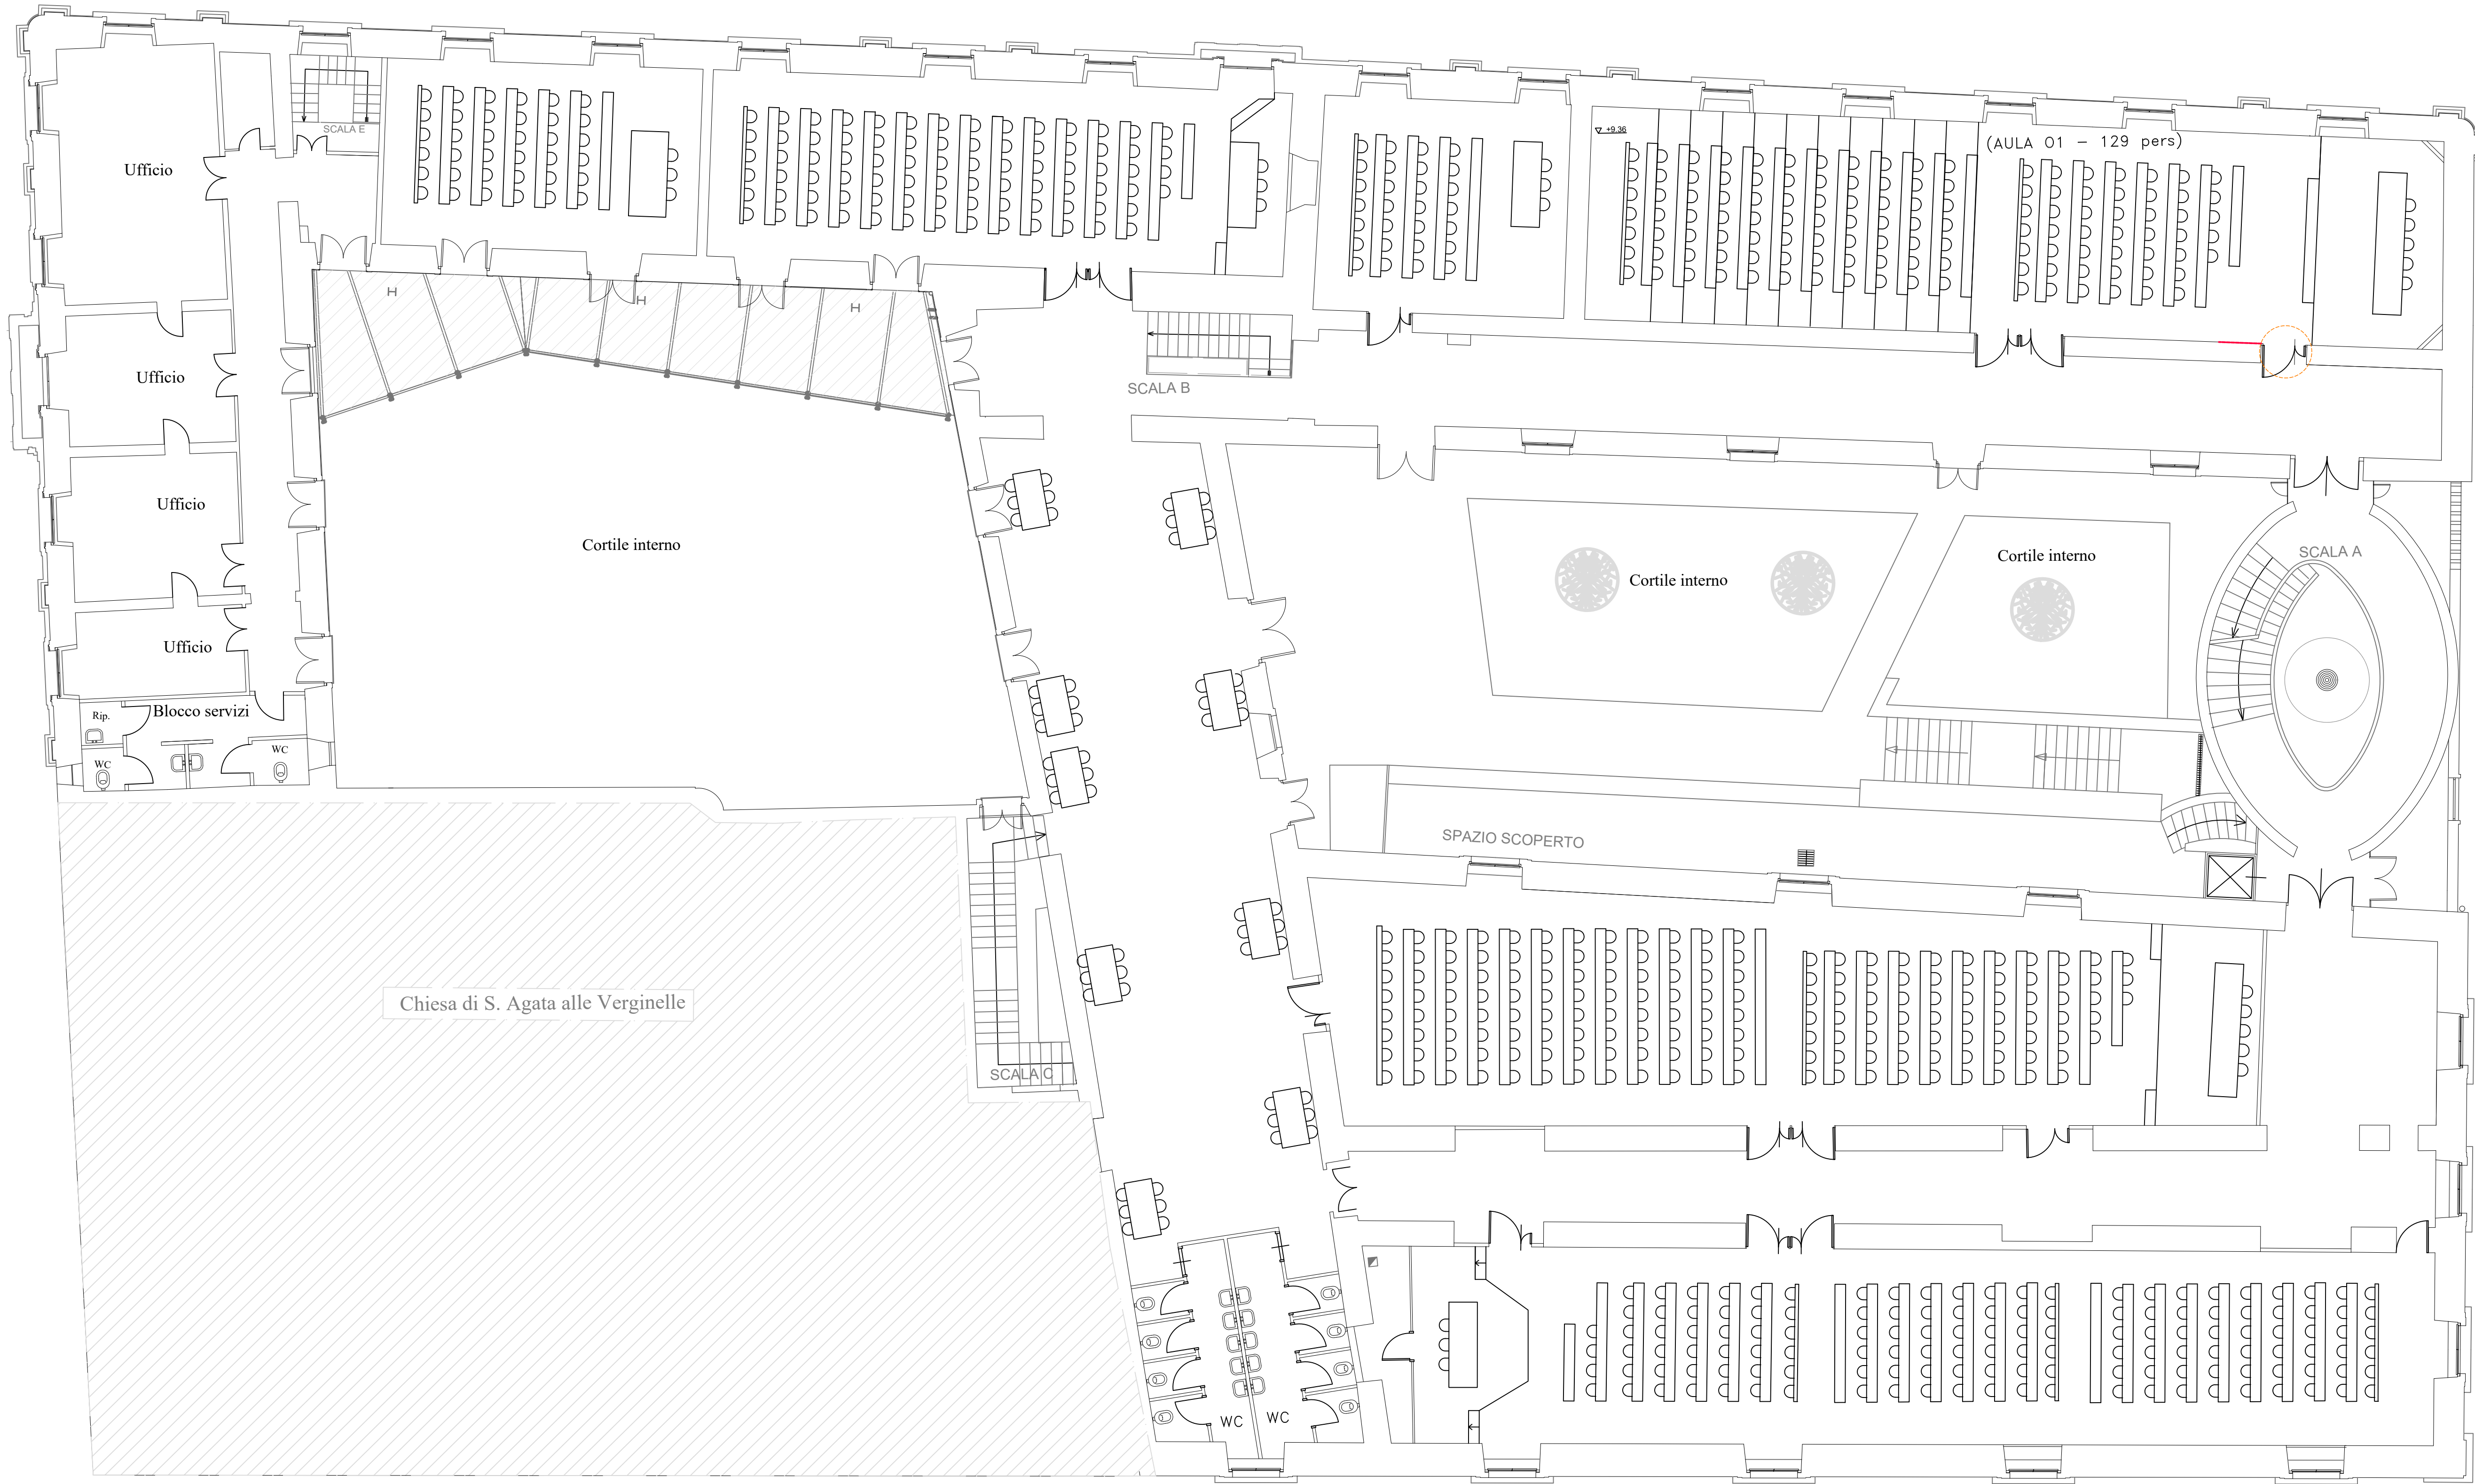


L E G E N D A	
	Rimozione infissi
	Demolizioni
	Area non inclusa nell'intervento
	Smantellamento locali tecnici


UNIVERSITA' DEGLI STUDI DI CATANIA
A.P.S.E.Ma - A.Se.G.

Accordo quadro per interventi manutentivi vari presso il patrimonio immobiliare di Ateneo
Contratto applicativo per i lavori denominati
"Interventi di adeguamento antincendio del Plesso Le Verginelle
sito in Via Casa Nutrizione n. 36 - Catania"
CUP: E68H23000690006

Coordinatore della progettazione e Direttore dei Lavori
Dott. Ing. Marco Aiello

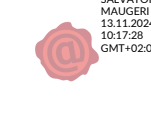Progettisti
Dott.ssa Ing. Antonella Taibì
Aspetti edili
Dott.ssa Ing. Antonella Taibì
Aspetti architettonici
Dott. Arch. Sebastiano Pulvirenti
Coordinatore della Sicurezza in fase di Progettazione
Dott. Ing. Andrea Marchese
Coordinatore della Sicurezza in fase di Esecuzione
Dott. Ing. Salvatore Pulvirenti
VISTI:
Il R.U.P.
Dott. Geol. Salvatore Maugeri

Il Coordinatore APSEMa
Dott. Ing. Agatino Pappalardo
Il Dirigente ASeG
Dott. Ing. Lucio Mannino



ADEGUAMENTO ANTINCENDIO

ARGOMENTO	NUM.	REVISIONE
PI	02	0
SCALA:	1:100	
FILE NAME:	PSA_P02_Plesso_Verginelle_rev_0.dwg	
CARTELLA:	UNICTLAVORIPSA/Perizie2024/P02	PRATICA VVF:

TITOLO ELABORATO:
STATO DI FATTO
PLANIMETRIA PIANO PRIMO
(+8,59)

0	EMISSIONE PROGETTO	21/10/2024	Taibì	S. Pulvirenti	Aiello
1					
2					
REV.	DESCRIZIONE	DATA	REDATTO	VERIFICATO	APPROVATO

Planimetria Piano Primo
misure in m scala 1:100 