



LEGENDA

	Rimozione infissi
	Demolizioni
	Area non inclusa nell'intervento
	Smantellamento locali tecnici

 

Planimetria Piano Ammezzato
misure in m *scala 1:100*  N

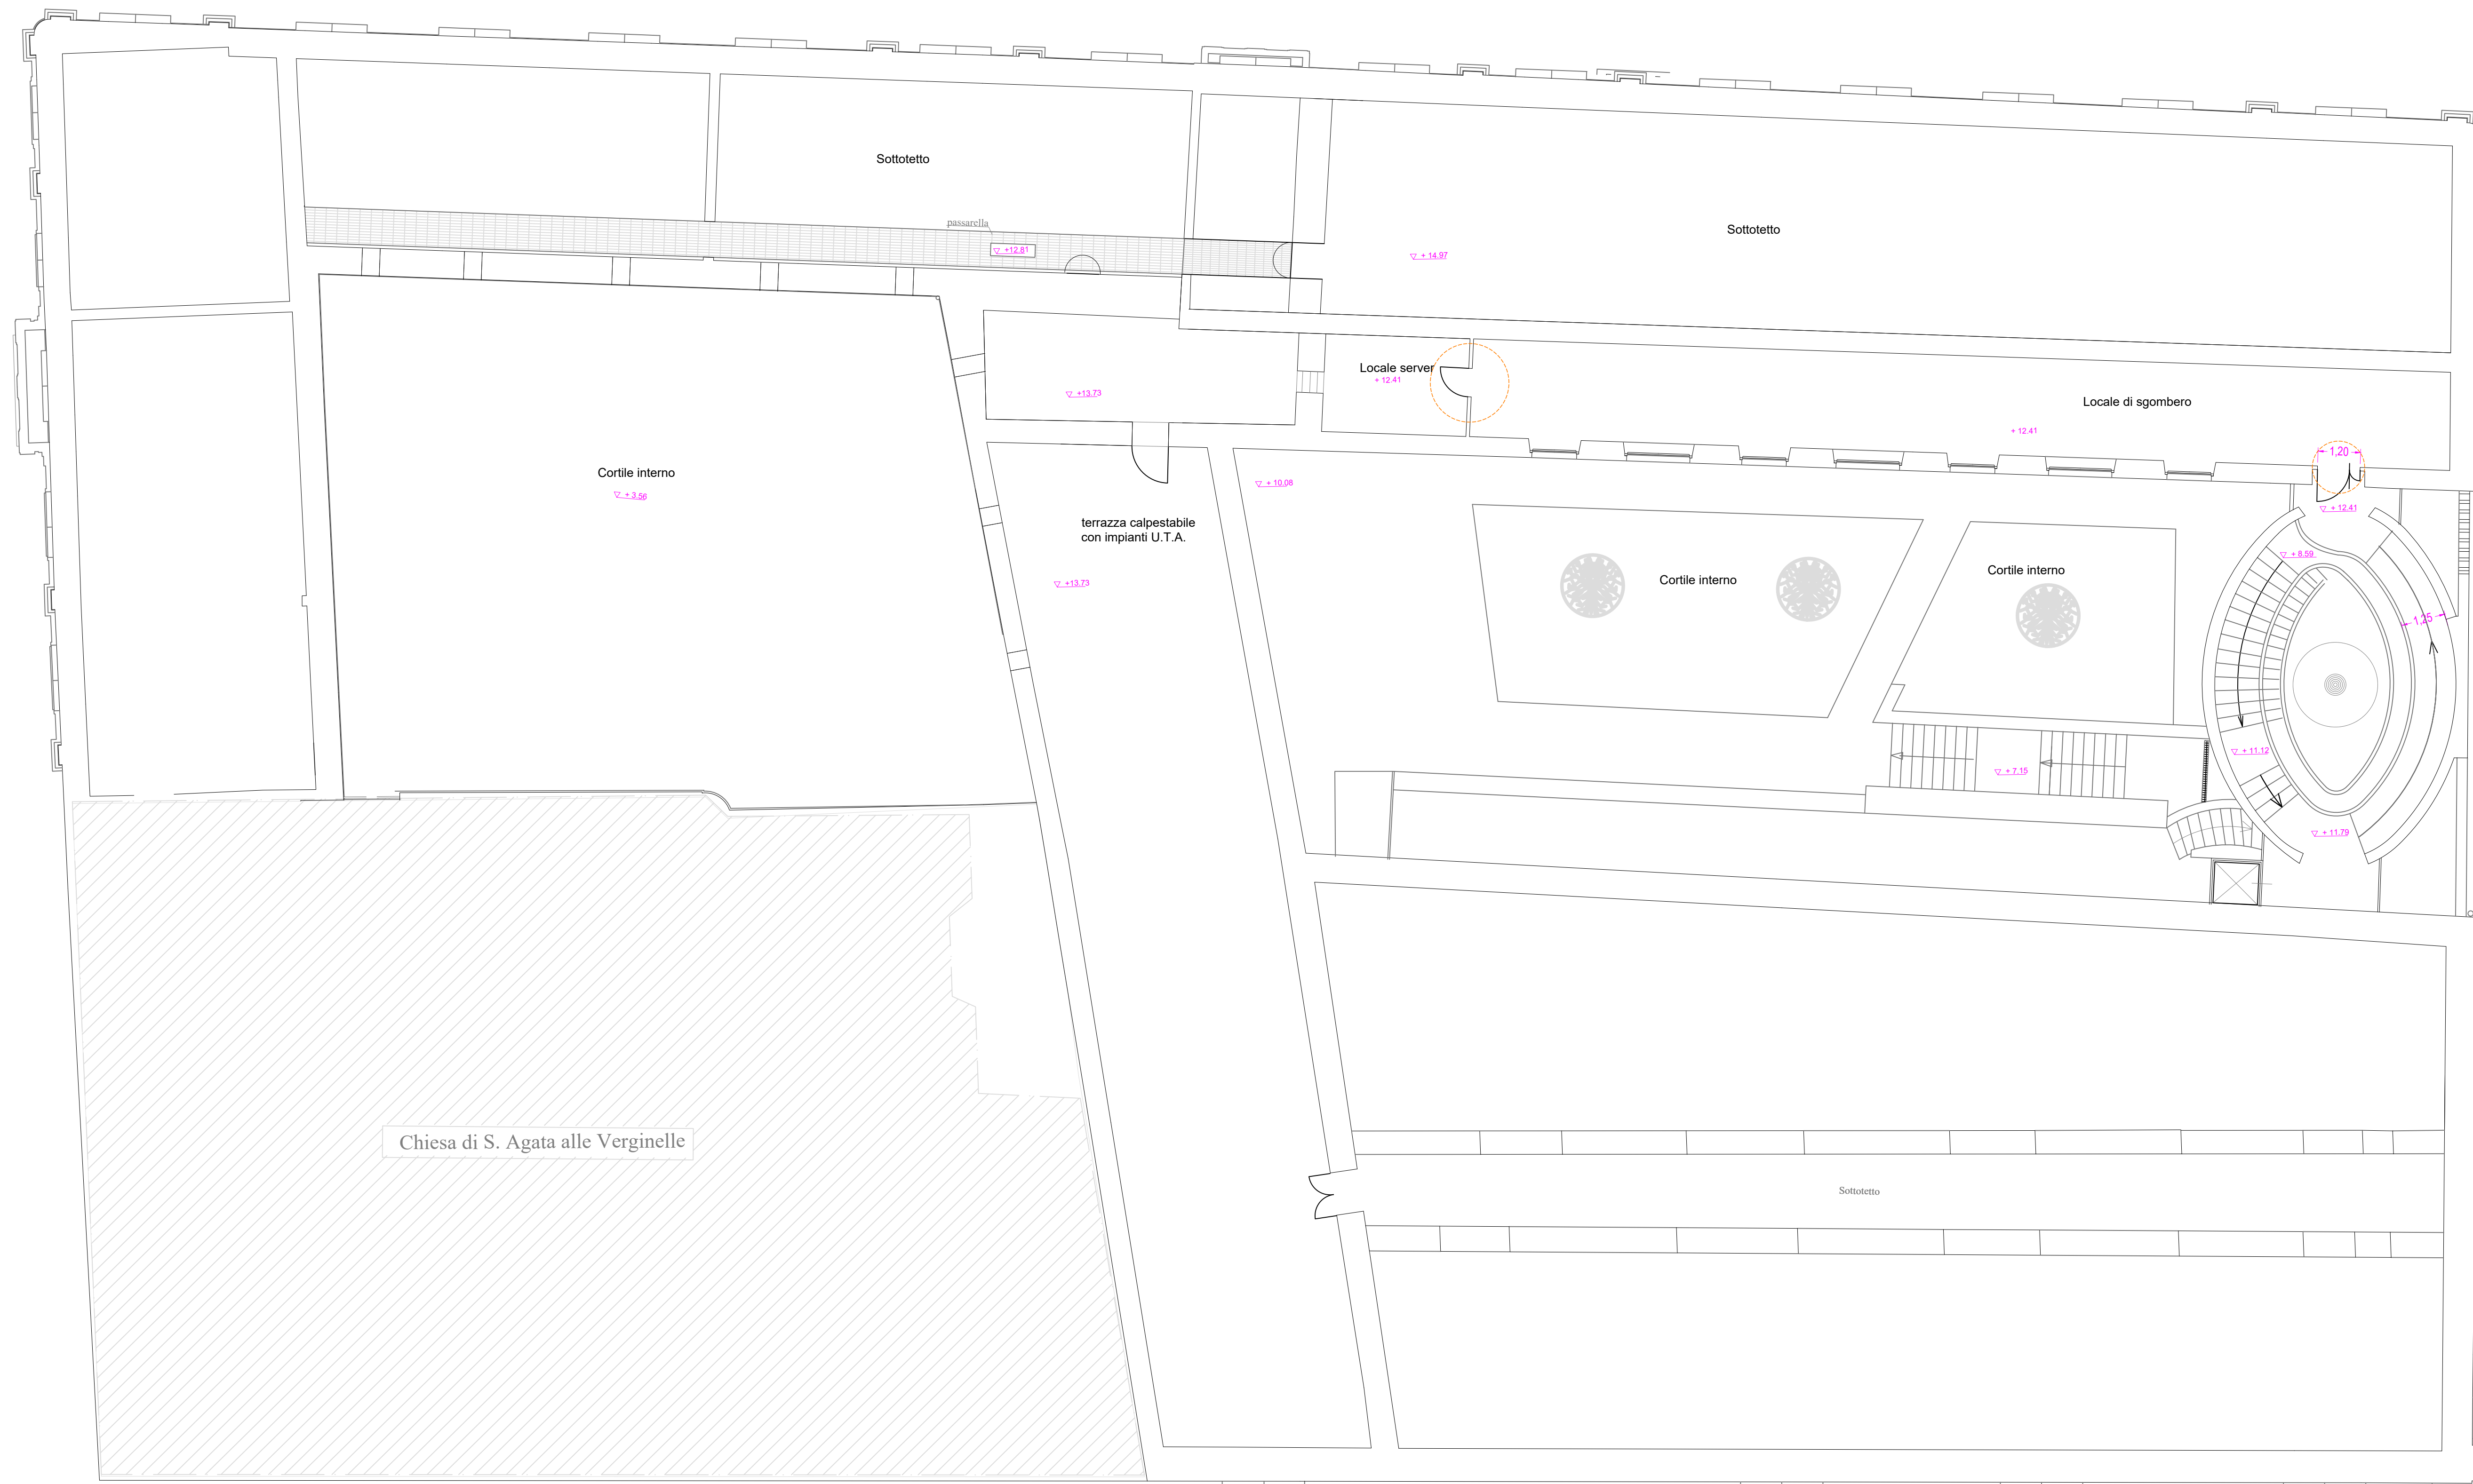

UNIVERSITA' DEGLI STUDI DI CATANIA
A.P.S.E.Ma - A.Se.G.

Accordo quadro per interventi manutentivi vari presso il patrimonio immobiliare di Ateneo

**Contratto applicativo per i lavori denominati
"Interventi di adeguamento antincendio del Plesso Le Verginelle
sito in Via Casa Nutrizione n. 36 - Catania"**

CUP: E68H23000690006

Coordinatore della progettazione e Direttore dei Lavori
Dott. Ing. Marco Aiello

Progettisti
Aspetti edili
Dott.ssa Ing. Antonella Taibi

MARCO AIELLO
12.11.2024
22:11:13
GMT+01:00

Aspetti architettonici
Dott. Arch. Sebastiano Pulvirenti

Coordinatore della Sicurezza in fase di Progettazione
Dott. Ing. Andrea Marchese

Coordinatore della Sicurezza in fase di Esecuzione
Dott. Ing. Salvatore Pulvirenti


VISTI:
II R.U.P.
Dott. Geol. Salvatore Maugeri



MAJ05893
13.11.2024
10:17:20
GMT+02:00

Il Coordinatore APSEMa
Dott. Ing. Agatino Pappalardo

Il Dirigente ASeG
Dott. Ing. Lucio Mannino

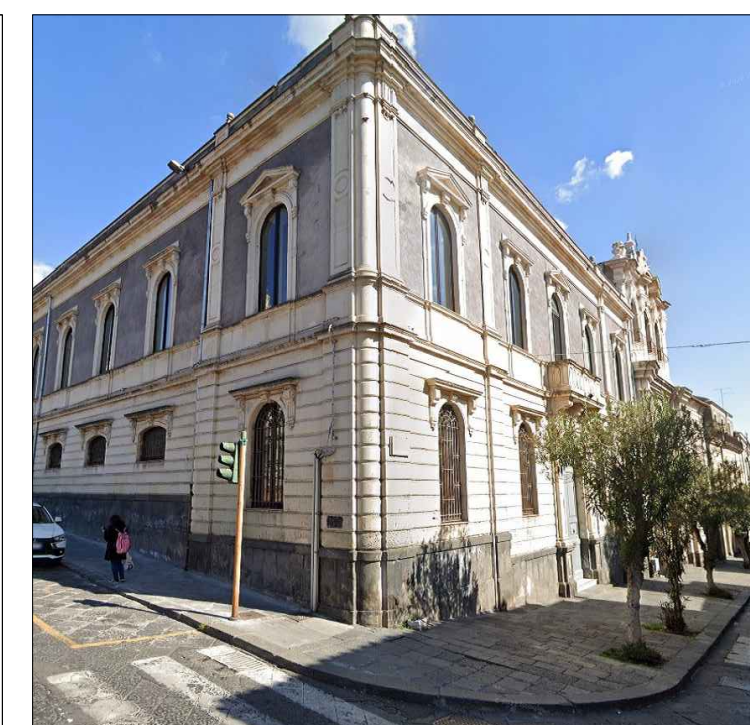

ADEGUAMENTO ANTINCENDIO

ARGOMENTO	NUM.	REVISIONE
-----------	------	-----------

PI	03	/	0
----	----	---	---

SCALA:	1:100
--------	-------

FILE NAME:	PSA_P02_Plesso_Verginelle_rev_0.dwg
------------	-------------------------------------

CARTELLA:	UNICTLAVORIPSAIPerizie2024IP02
-----------	--------------------------------

PRATICA VVF:	
--------------	--

TITOLO ELABORATO:

STATO DI FATTO
PLANIMETRIA PIANO AMMEZZATO
(+12,41)

0	EMISSIONE PROGETTO	21/10/2024	Taibi	S. Pulvirenti	Aiello
1					
2					
REV.	DESCRIZIONE	DATA	REDATTO	VERIFICATO	APPROVATO