


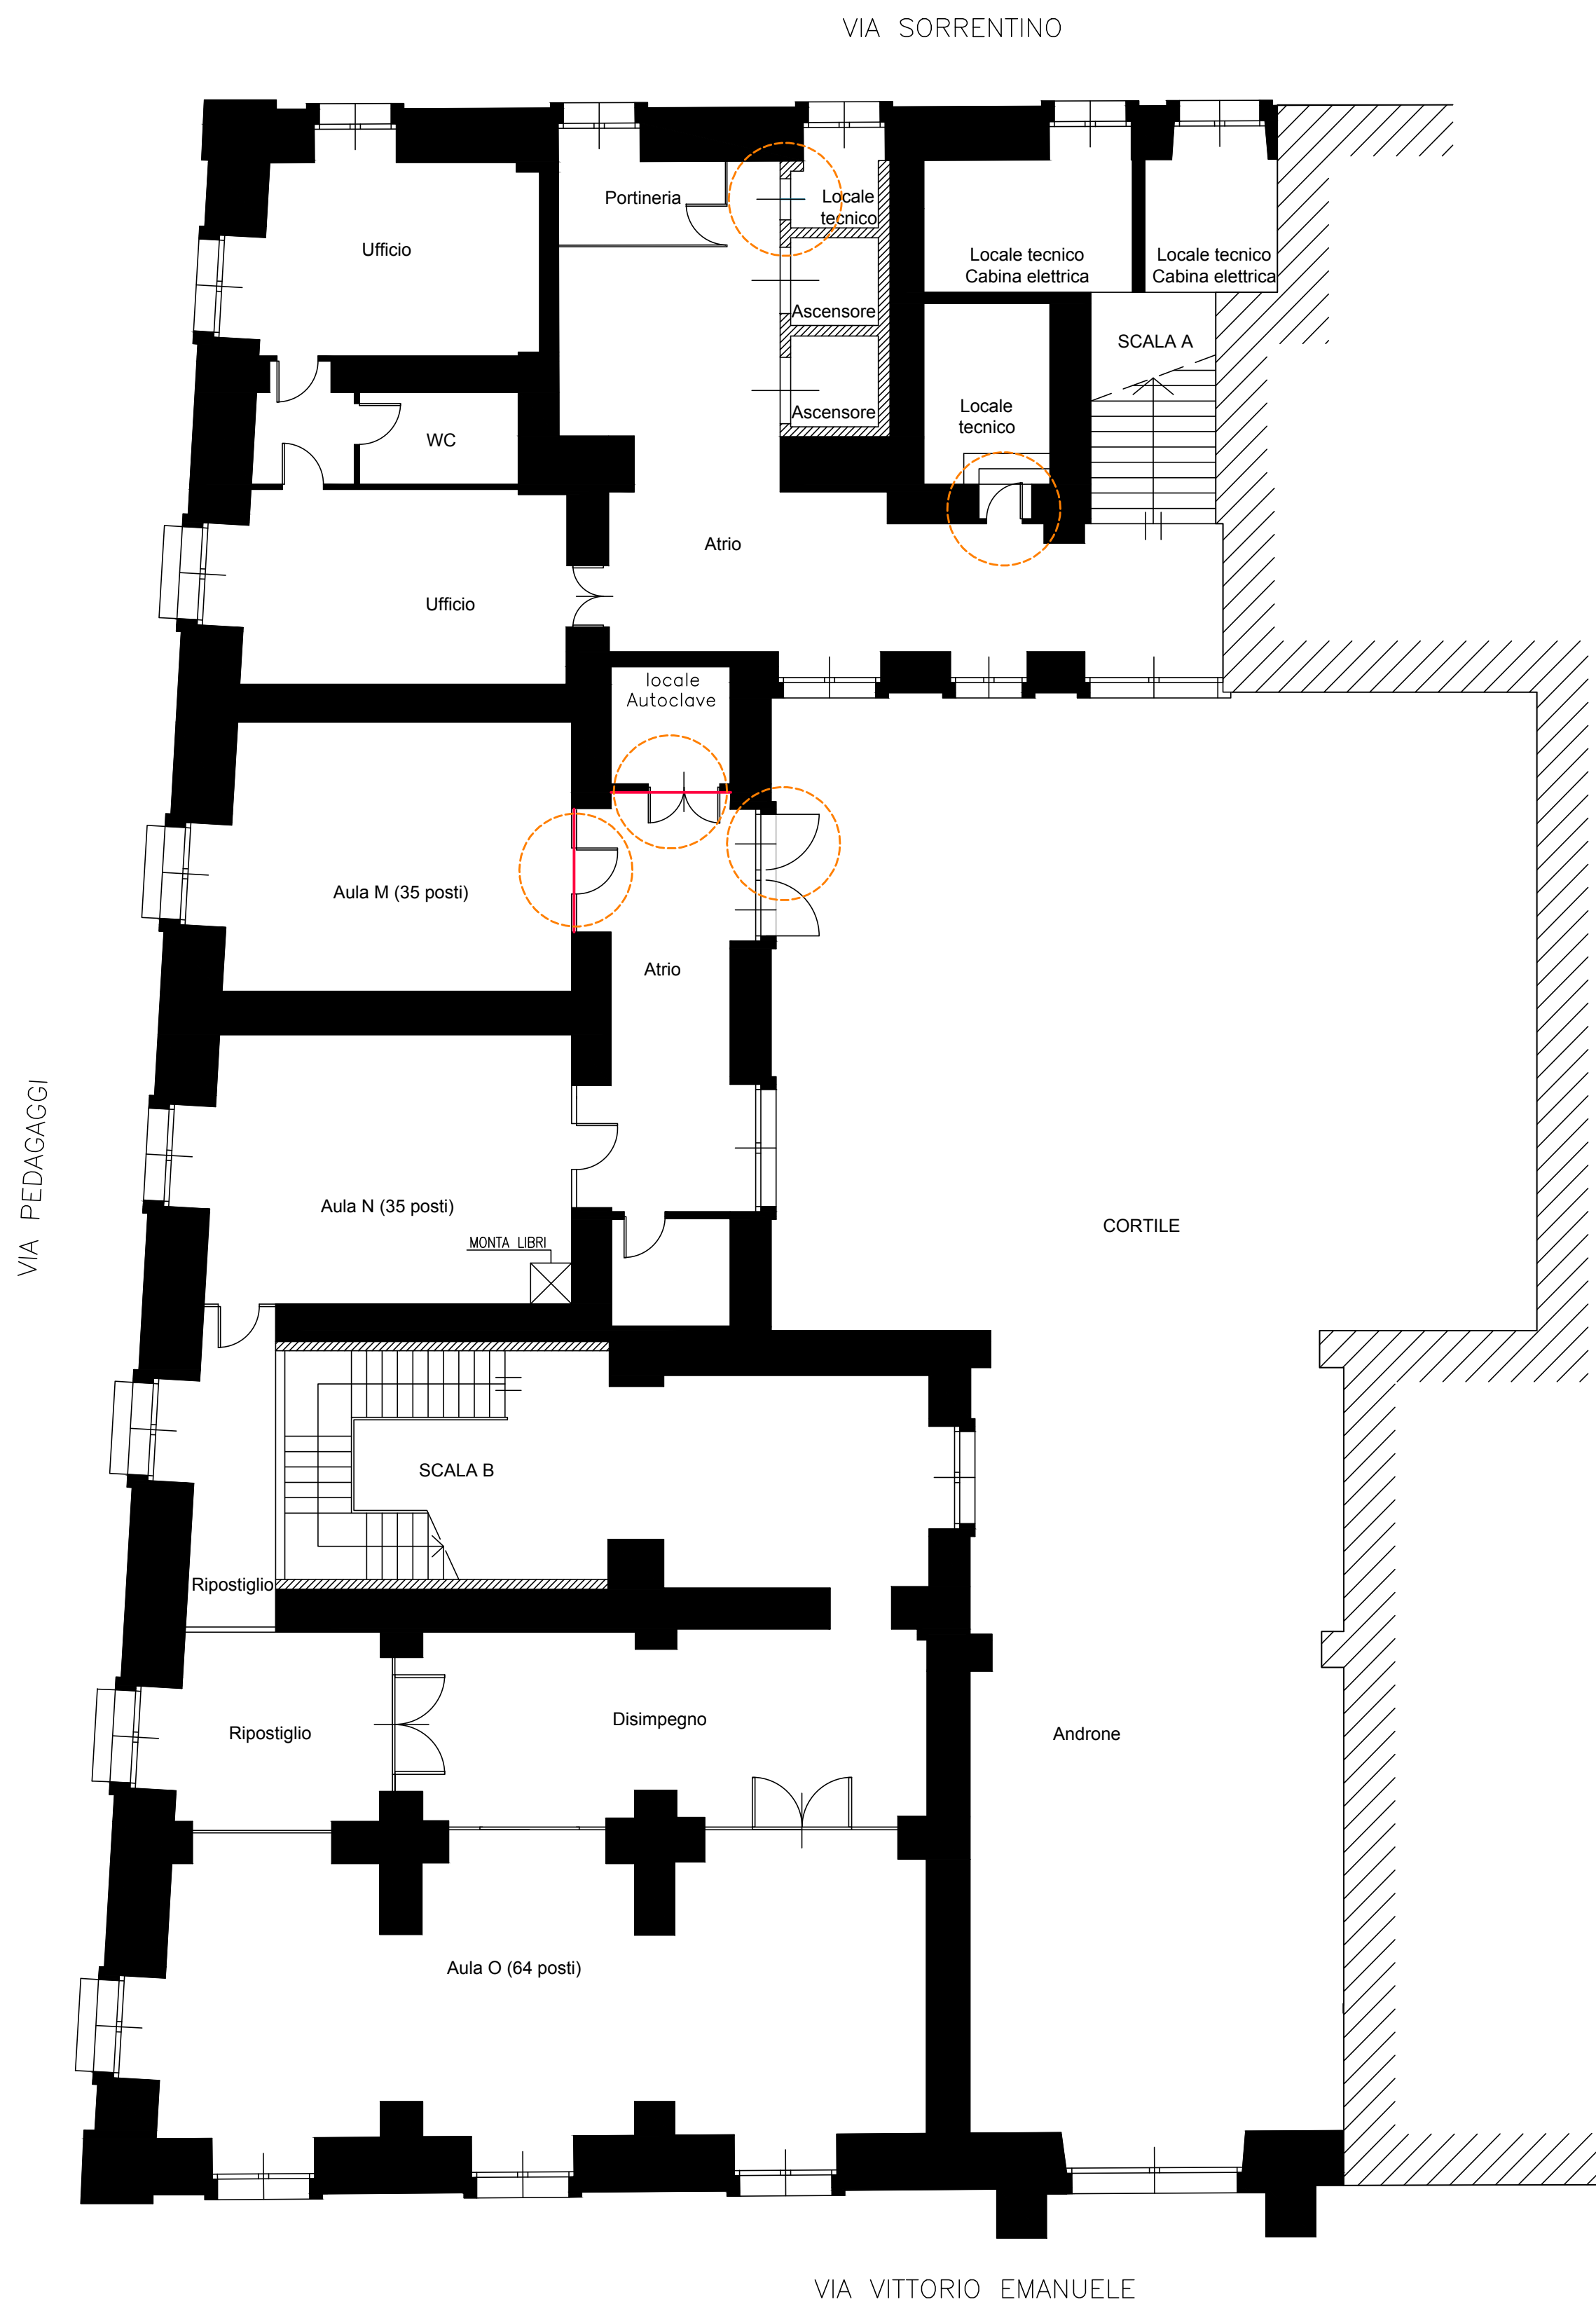

Planimetria Piano Terra
misure in m scala 1:100



L E G E N D A	
	Rimozione infissi
	Demolizioni
	Area non inclusa nell'intervento



UNIVERSITA' DEGLI STUDI DI CATANIA
A.P.S.E.Ma - A.Se.G.

Accordo quadro per interventi manutentivi vari presso il patrimonio immobiliare di Ateneo

Contratto applicativo per i lavori denominati
"Interventi di adeguamento antincendio di Palazzo Pedagaggi
sito in Via Vittorio Emanuele II n. 49 - Catania"

CUP: E68H23000690006

Coordinatore della progettazione e Direttore dei Lavori
Dott. Ing. Marco Aiello

Progettisti
Aspetti edili
Dott. Ing. Andrea Scuderi

Aspetti architettonici
Dott. Arch. Angelo Fragalà

Coordinatore della Sicurezza
in fase di Progettazione ed Esecuzione
Dott. Ing. Pierluigi Barbera

VISTI:
Il R.U.P.
Dott. Geol. Salvatore Maugeri

Il Coordinatore APSEMa
Dott. Ing. Agatino Pappalardo

Il Dirigente ASeG
Dott. Ing. Lucio Mannino

MARCO
AIELLO
12.11.2024
16:06:17
GMT+01:00





ADEGUAMENTO ANTINCENDIO

ARGOMENTO	NUM.	REVISIONE
PI	01	0

SCALA:	1:100
FILE NAME:	PSA_P03_Palazzo_Pedagaggi_rev.0.dwg
CARTELLA:	UNICTLAVORIPSAIPenze2024P03
PRATICA VVF:	

TITOLO ELABORATO:

STATO DI FATTO
PLANIMETRIA PIANO TERRA
(+0,00)

0	EMISSIONE PROGETTO	08/11/2024	Scuderi	-	Aiello
1					
2					
REV.	DESCRIZIONE	DATA	REDATTO	VERIFICATO	APPROVATO