


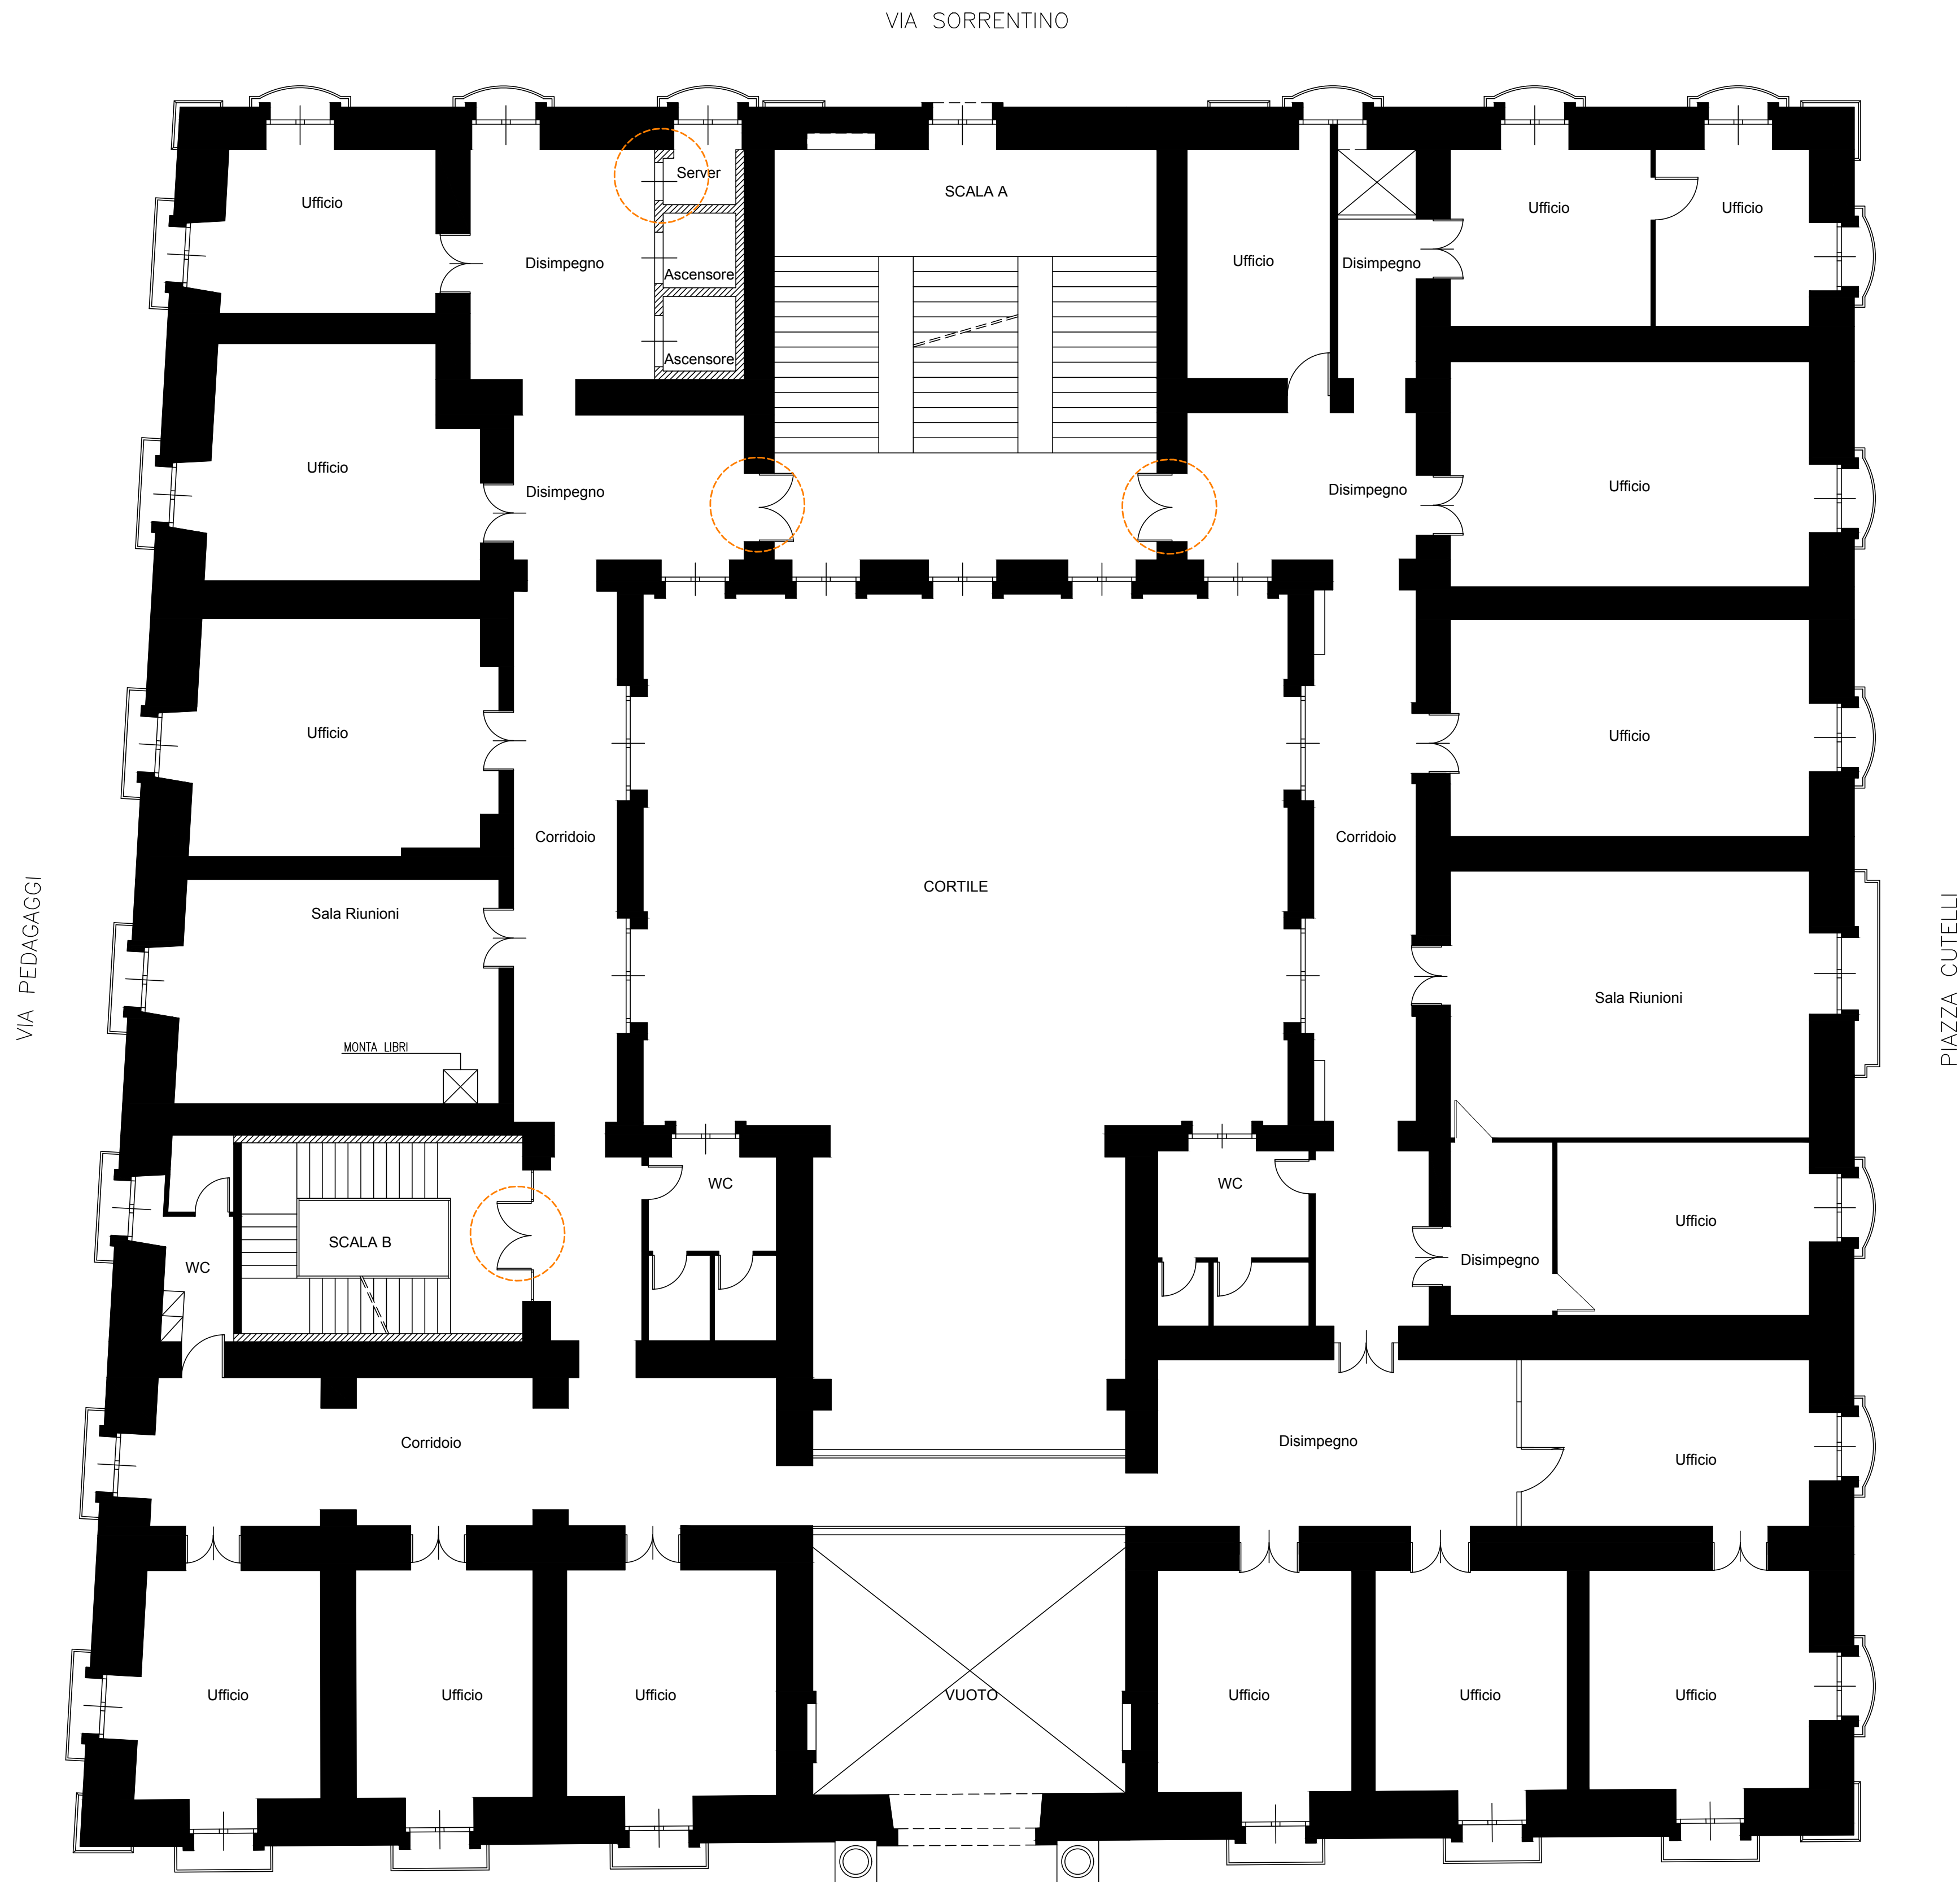

L E G E N D A	
	Rimozione infissi
	Demolizioni
	Area non inclusa nell'intervento



UNIVERSITA' DEGLI STUDI DI CATANIA
A.P.S.E.Ma - A.Se.G.

Accordo quadro per interventi manutentivi vari presso il patrimonio immobiliare di Ateneo
Contratto applicativo per i lavori denominati
"Interventi di adeguamento antincendio di Palazzo Pedagaggi
sito in Via Vittorio Emanuele II n. 49 - Catania"
CUP: E68H23000690006

Coordinatore della progettazione e Direttore dei Lavori
Dott. Ing. Marco Aiello
MARCO AIELLO
12.11.2024
16:06:17
GMT+01:00

Progettisti
Aspetti edili
Dott. Ing. Andrea Scuderi

Aspetti architettonici
Dott. Arch. Angelo Fragalà

Coordinatore della Sicurezza
in fase di Progettazione ed Esecuzione
Dott. Ing. Pierluigi Barbera

VISTI:
Il R.U.P.
Dott. Geol. Salvatore Maugeri
SALVATORE MAUGERI
12.11.2024
15:10:10
GMT+02:00

Il Coordinatore APSEMa
Dott. Ing. Agatino Pappalardo

Il Dirigente ASeG
Dott. Ing. Lucio Mannino



ADEGUAMENTO ANTINCENDIO

ARGOMENTO	NUM.	REVISIONE
PI	02	0
SCALA:	1:100	
FILE NAME:	PSA_P03_Palazzo_Pedagaggi_rev_0.dwg	
CARTELLA:	UNICTLAVORI/PSA/Perizie2024/P03	PRATICA VVF:

TITOLO ELABORATO:

STATO DI FATTO
PLANIMETRIA PIANO PRIMO
(+4,35)

Planimetria Piano Primo
misure in m scala 1:100



0	EMISSIONE PROGETTO	08/11/2024	Scuderi	-	Aiello
1					
2					
REV.	DESCRIZIONE	DATA	REDATTO	VERIFICATO	APPROVATO