


Pianta Piano Rialzato Ammezzato

SCALA 1:100

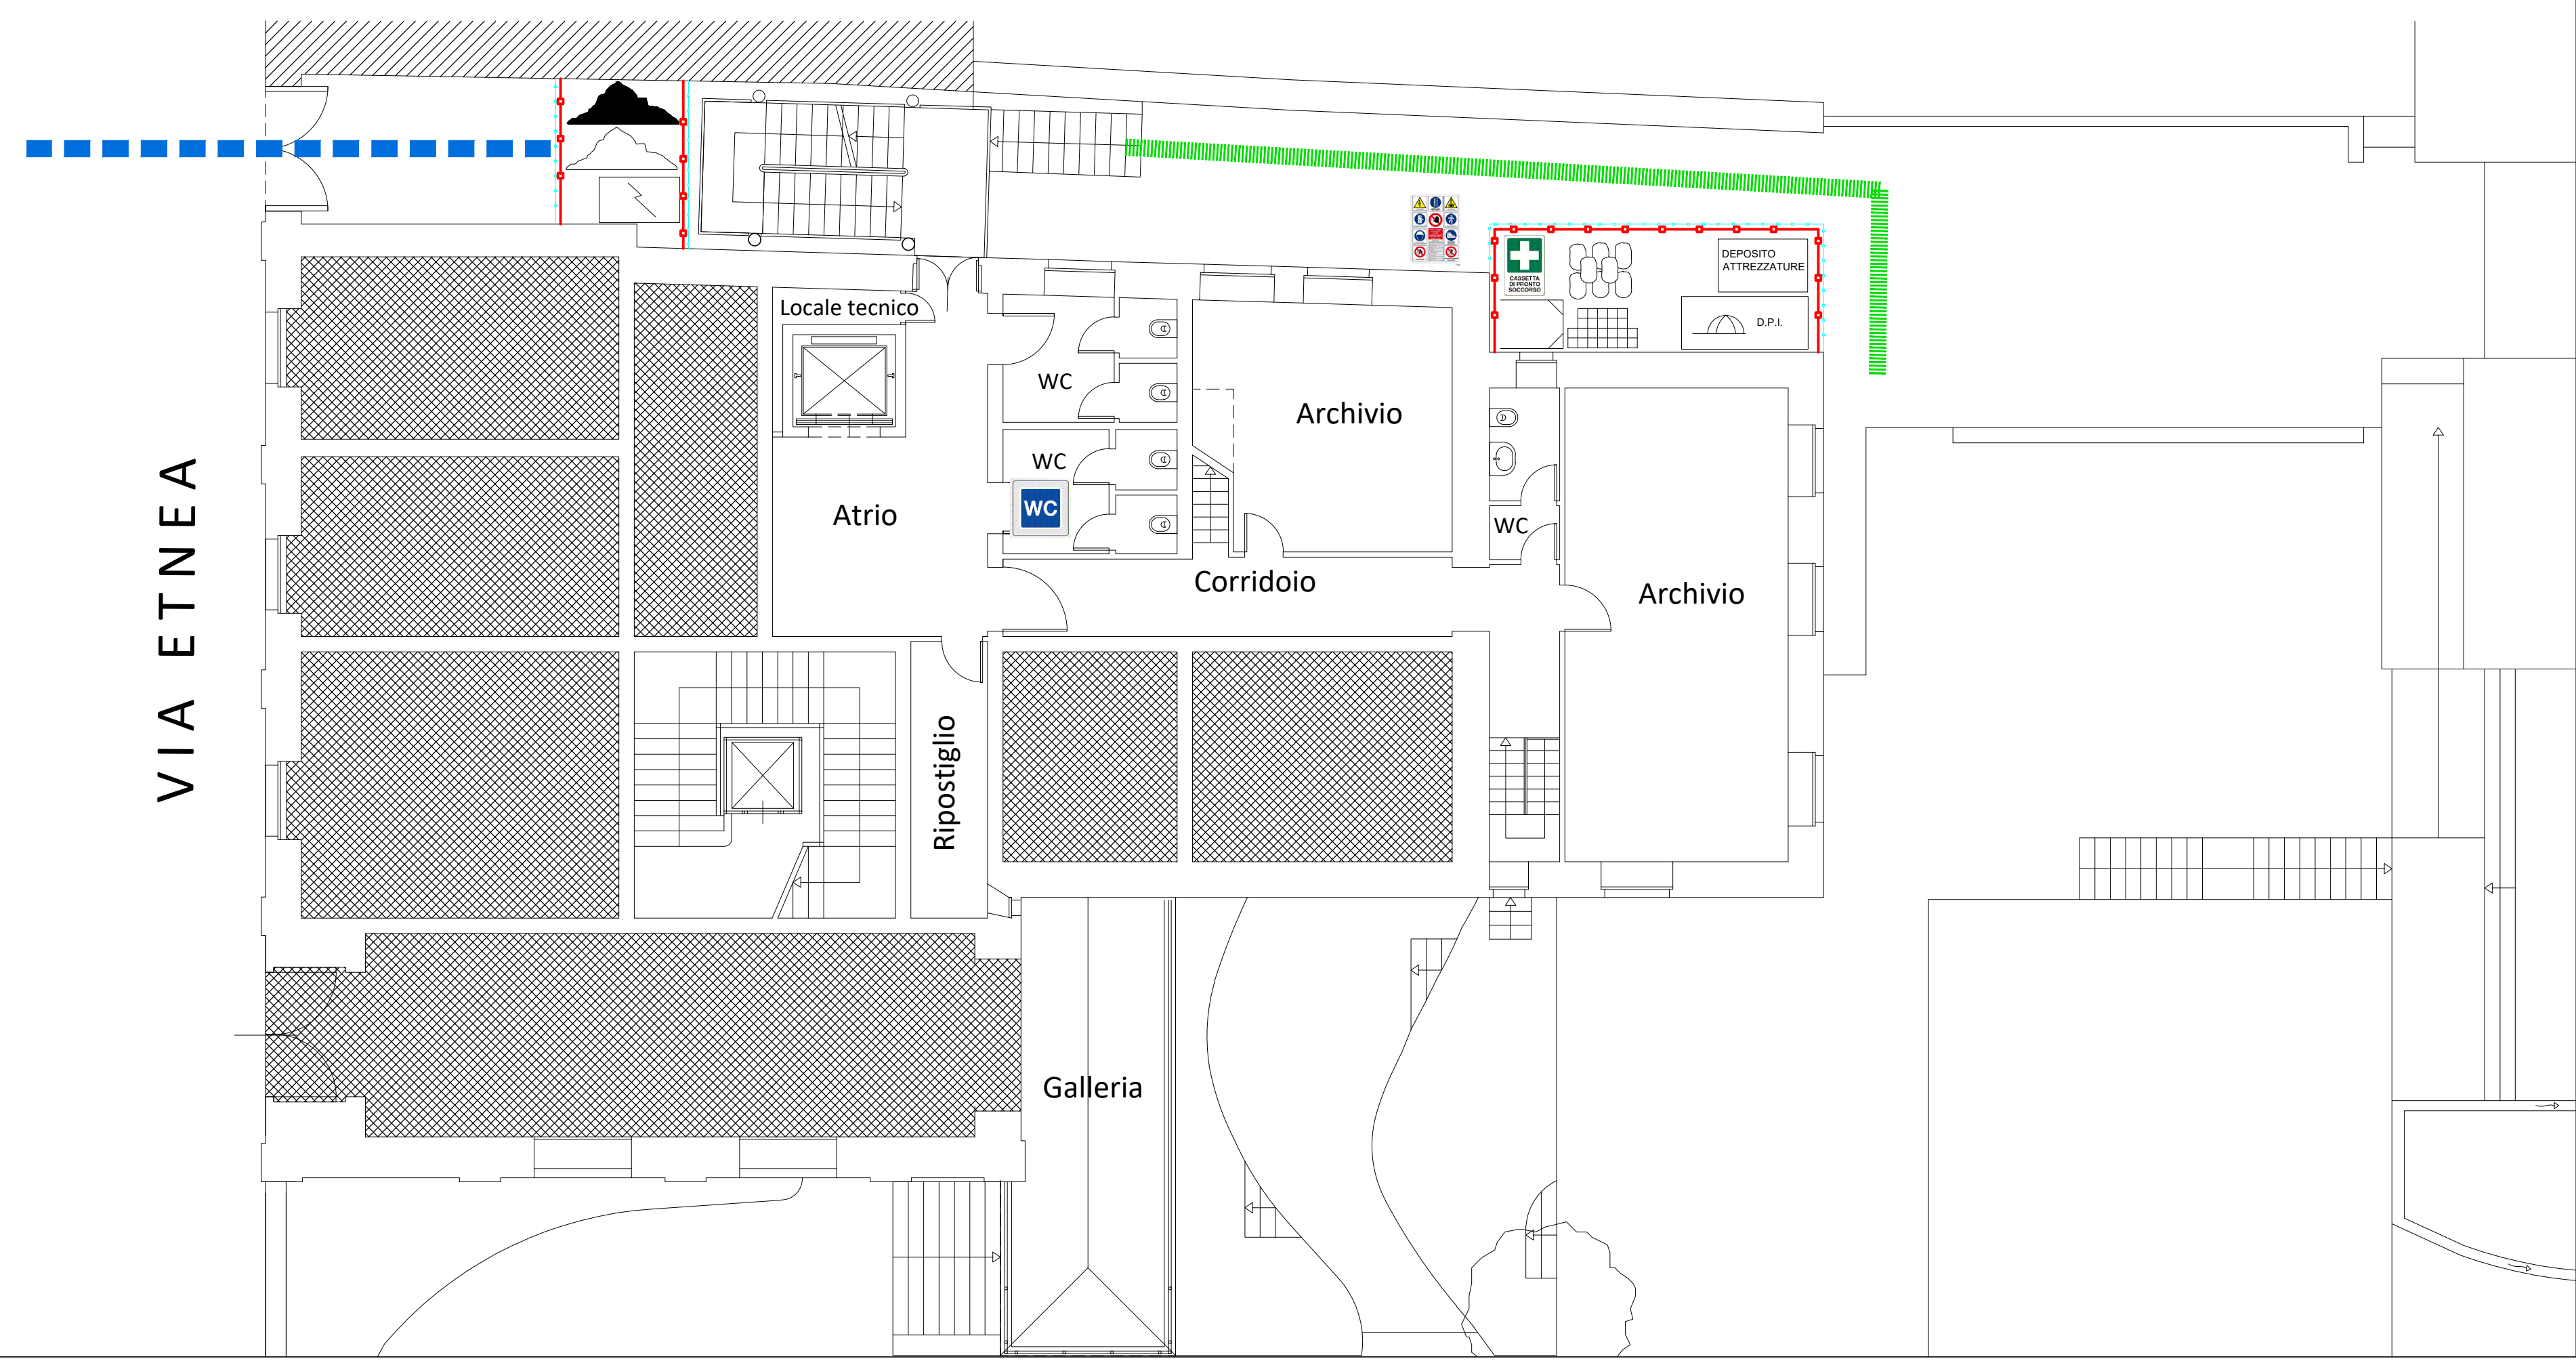


LEGENDA LAYOUT

|  |                                         |
|--|-----------------------------------------|
|  | RECINZIONE RETE ESTRUSA HDPE            |
|  | RECINZIONE MODULARE H=200 CM            |
|  | PERCORSO MEZZI DI CANTIERE              |
|  | PERCORSO PEDONALE OPERAI                |
|  | DEPOSITO PONTEGGI                       |
|  | QUADRO PRINCIPALE                       |
|  | DEPOSITO ATTREZZATURE                   |
|  | DEPOSITO D.P.I.                         |
|  | SERVIZI IGIENICI                        |
|  | CASSETTA PRONTO SOCCORSO                |
|  | CARTELLI DI CANTIERE                    |
|  | STOCCAGGIO LATERIZI, ETC.               |
|  | STOCCAGGIO SACCHI DI CEMENTO O SIMILARI |
|  | STOCCAGGIO MATERIALI SCIOLTI            |
|  | STOCCAGGIO MATERIALI DI RISULTA         |

Pianta Piano Seminterrato

SCALA 1:100

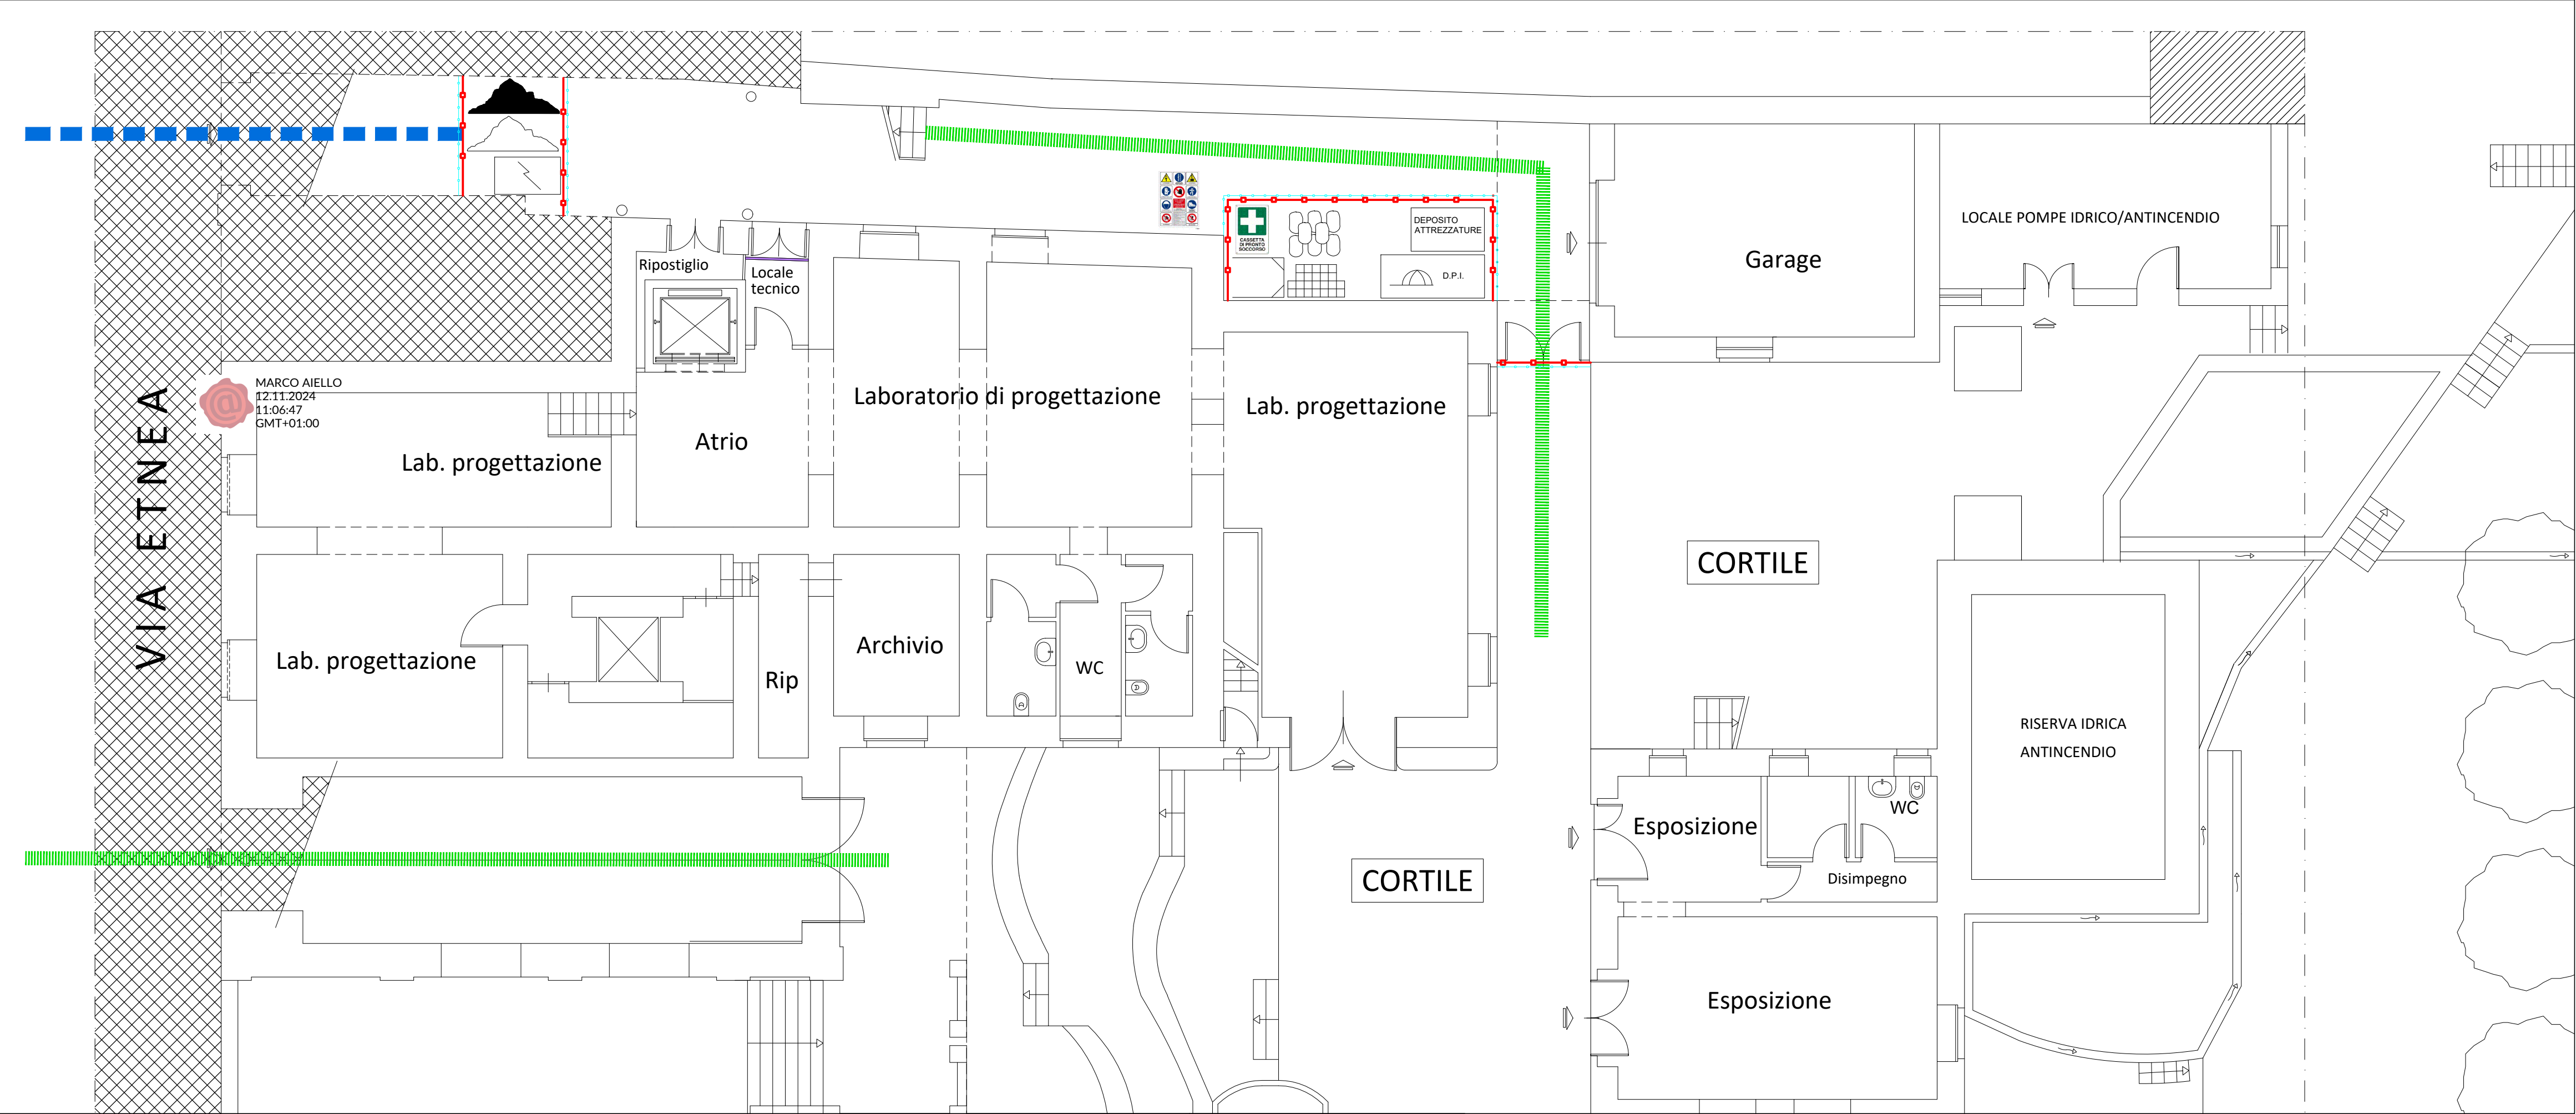

UNIVERSITA' DEGLI STUDI DI CATANIA  
A.P.S.E.Ma - A.Se.G.

Accordo quadro per interventi manutentivi vari presso il patrimonio immobiliare di Ateneo  
Contratto applicativo per i lavori denominati  
"Interventi di adeguamento antincendio di Villa Zingali Tetto  
sita in Via Etnea n. 742 - Catania"  
CUP: E68H23000690006

Coordinatore della progettazione e Direttore dei Lavori  
Dott. Ing. Marco Aiello

Progettisti:  
Aspetti edili  
Dott. Ing. Bianca Caccamese

Aspetti architettonici  
Dott. Arch. Sebastiano Pulvirenti

Aspetti impiantistici  
Dott. Ing. Andrea Lo Giudice

Coordinatore della Sicurezza  
in fase di Progettazione ed Esecuzione  
Dott. Ing. Andrea Mario Marchese

VISTI:  
Il R.U.P.  
Dott. Geol. Salvatore Maugeri

Il Coordinatore APSEMa  
Dott. Ing. Agatino Pappalardo

Il Dirigente ASeG  
Dott. Ing. Lucio Mannino



PROGETTO SICUREZZA

TITOLO ELABORATO:  
LAYOUT DI CANTIERE

| ARGOMENTO  | NUM.                                            | REVISIONE    |
|------------|-------------------------------------------------|--------------|
| SIC        | 06                                              | 0            |
| SCALA:     | 1:100                                           |              |
| FILE NAME: | PSA_P05_SIC_06_Layout di Cantiere_Zingali_0.dwg |              |
| CARTELLA:  | UNICT/PSA/PERIZIE/2024/PSA/SICUREZZA            | PRATICA VVF: |

|      |                    |            |          |            |           |
|------|--------------------|------------|----------|------------|-----------|
| 0    | EMISSIONE PROGETTO | 08/11/2024 | Marchese | Pulvirenti | Aiello    |
| 1    |                    |            |          |            |           |
| 2    |                    |            |          |            |           |
| REV. | DESCRIZIONE        | DATA       | REDATTO  | VERIFICATO | APPROVATO |