
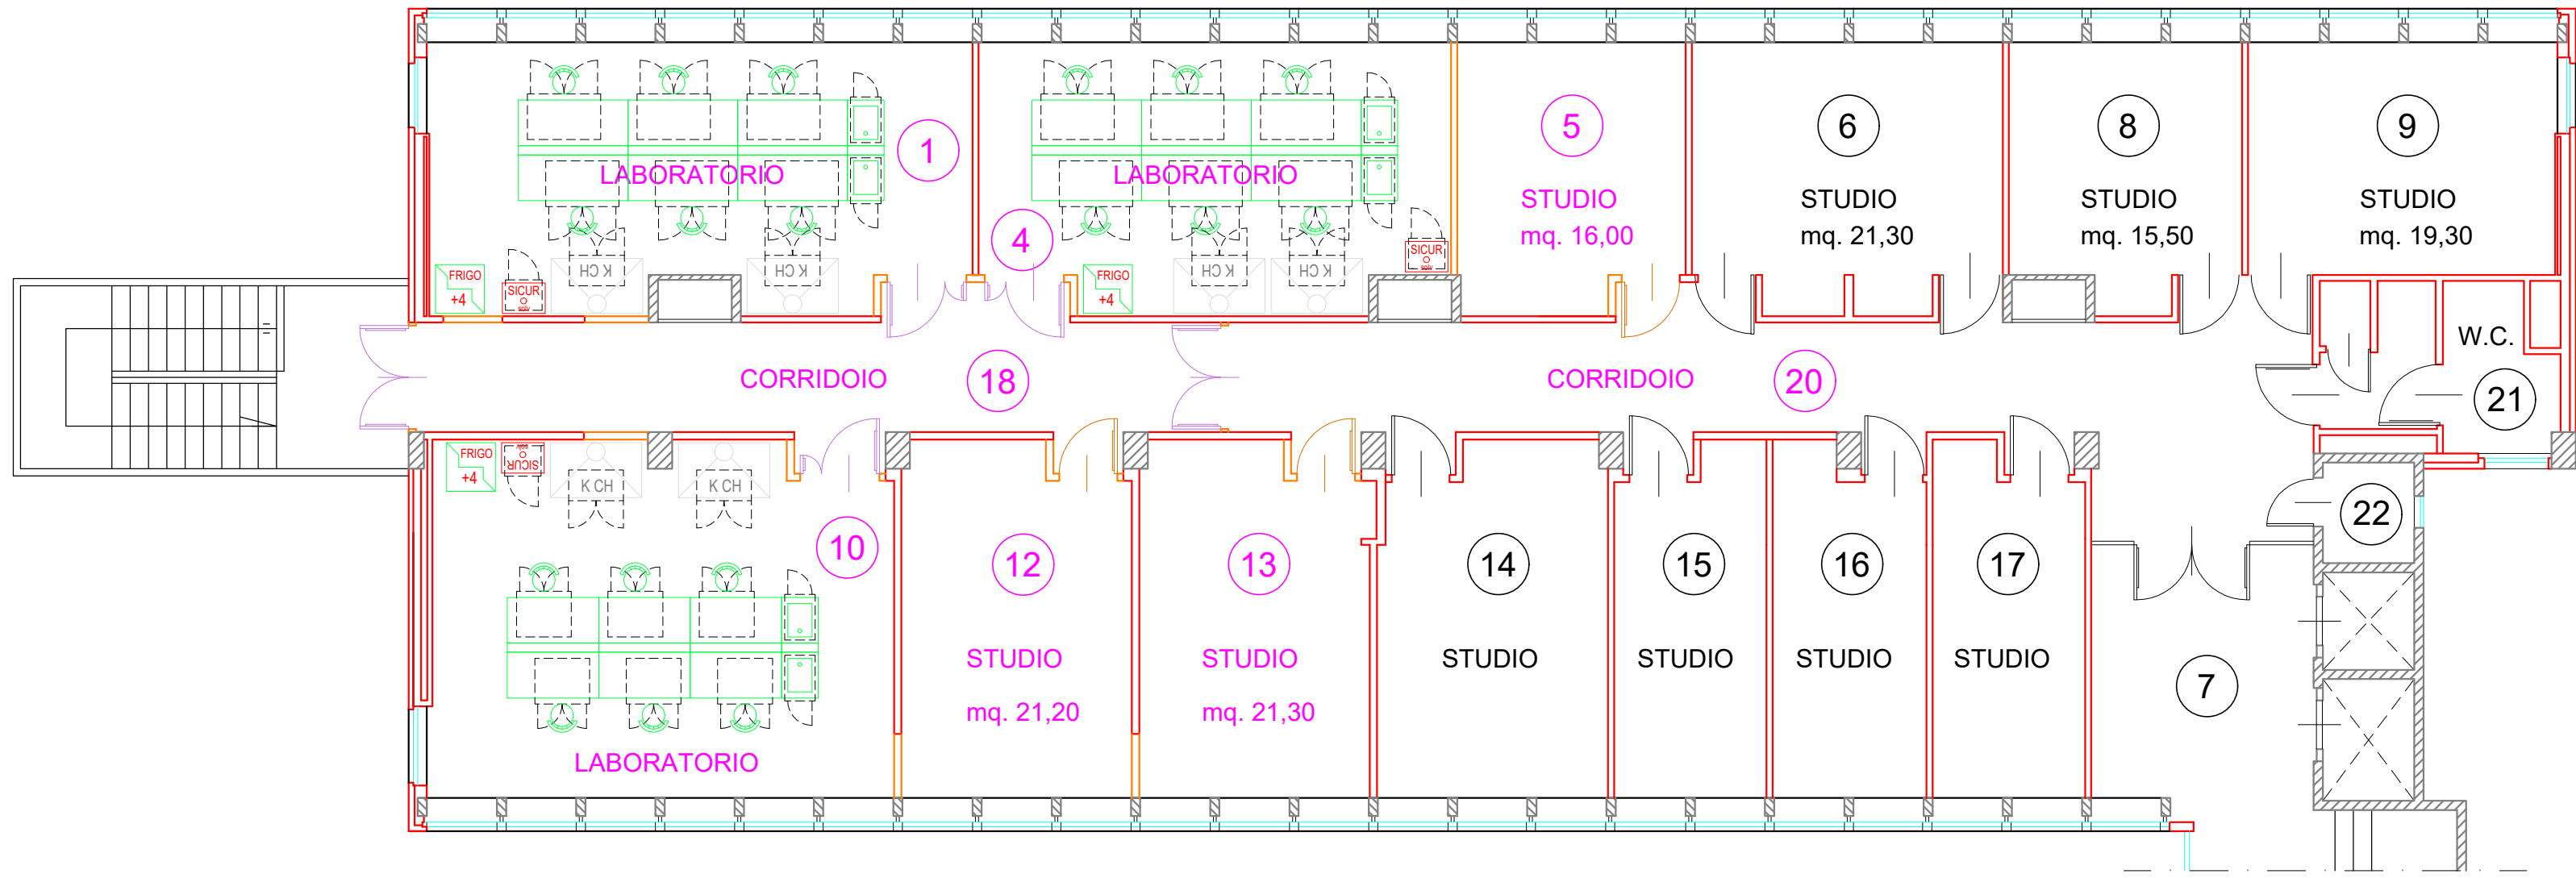



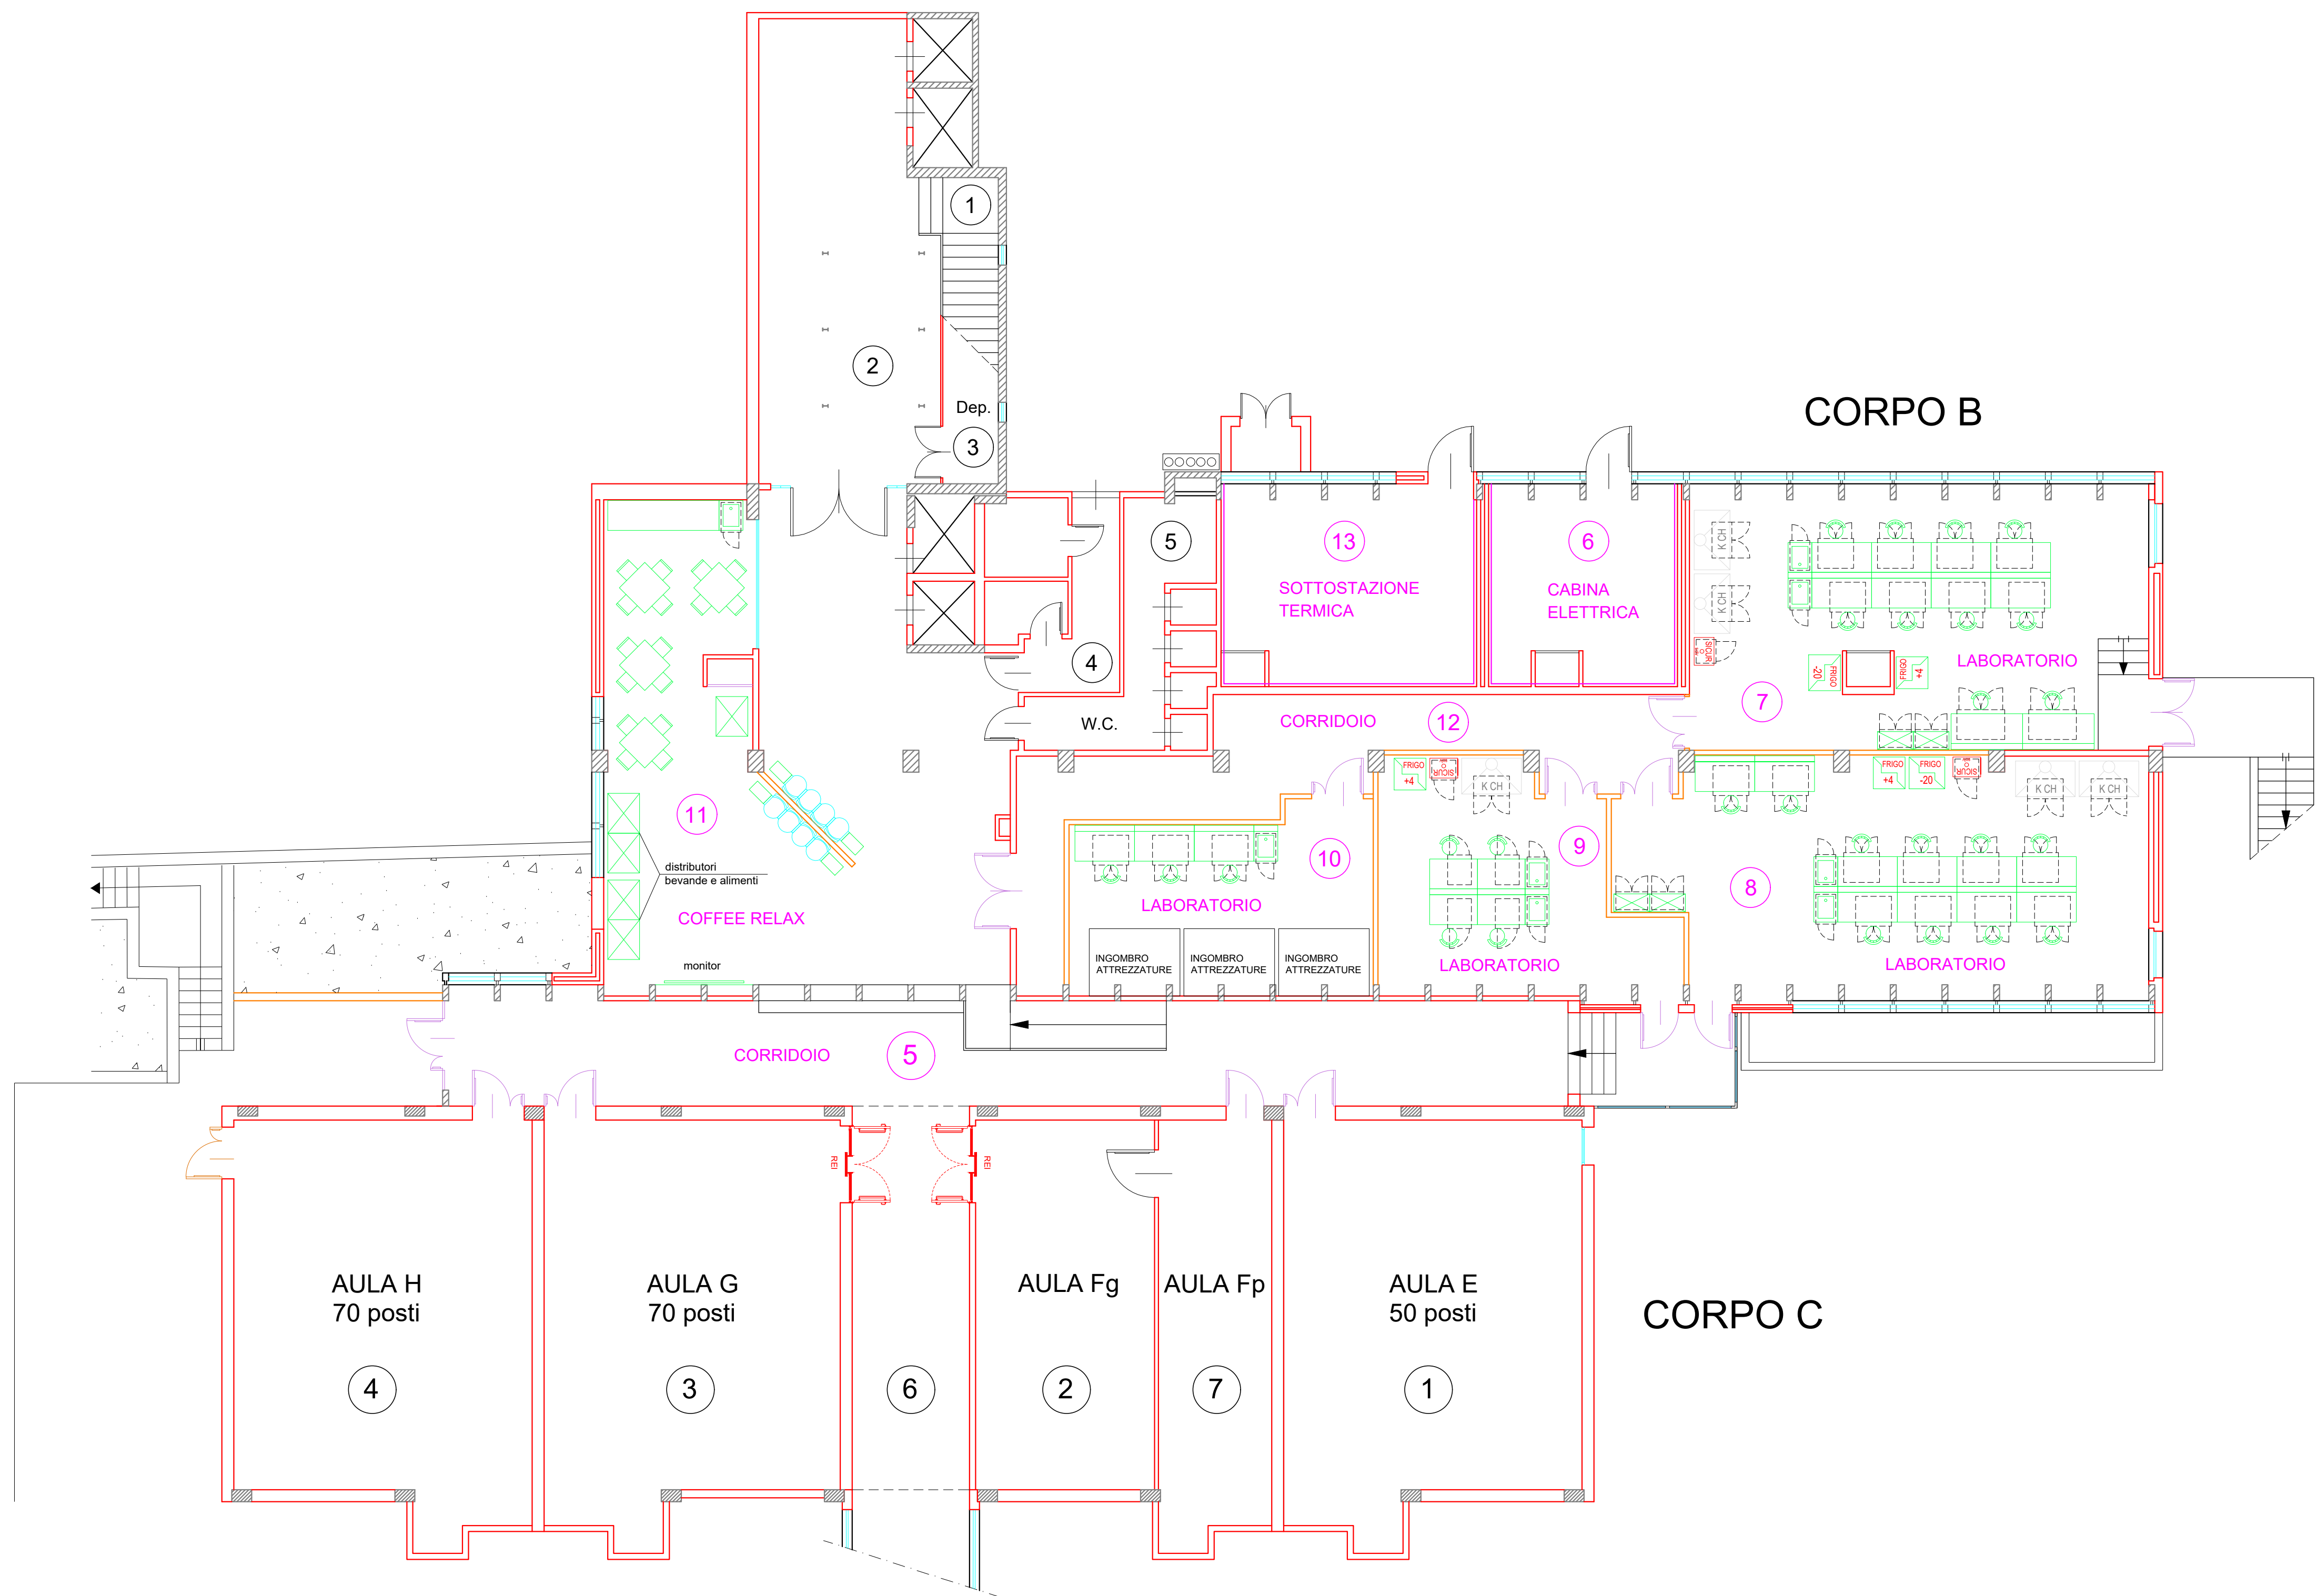
LEGENDA	
	LAVELLO PER BANCONE e sottolavello - Modulo ml. 0,60
	BANCONE BIFRONTE e sottobanco da cm. 60 - Modulo ml. 1,20
	BANCONE BIFRONTE e sottobanco da cm. 90 - Modulo ml. 1,50
	BANCONE BIFRONTE e sottobanco da cm. 120 - Modulo ml. 1,80
	BANCONE MONOFRONTE e sottobanco da cm. 60 - Modulo ml. 1,20
	BANCONE MONOFRONTE e sottobanco da cm. 90 - Modulo ml. 1,50
	BANCONE MONOFRONTE e sottobanco da cm. 120 - Modulo ml. 1,80
	CAPPA CHIMICA CON ARMADIO DI SICUREZZA - Modulo ml. 1,50
	ARMADIO DI SICUREZZA PER SOLVENTI - Modulo ml. 0,70
	FRIGORIFERO temp. + 4 °C
	FRIGORIFERO temp. - 20 °C
	ARMADIO ALTO - Modulo ml. 0,90

<div><div>UNIVERSITA' DEGLI STUDI DI CATANIA</div><div>Area dei Servizi Generali</div></div>		
Dipartimento di Scienze Chimiche - Edificio n. 1 Citta Universitaria - Via S. Sofia - Catania		
Accordo quadro per la fornitura e posa in opera di arredi tecnici da Laboratorio per varie strutture dell'Università degli Studi di Catania		
PROGETTO ARREDO		
Layout Arredi Tecnici		
OGGETTO : Corpo A - piano primo Pianta - progetto arredi		
PROGETTISTA : Geom. A. Pennisi	TAV. : 2	DATA : Luglio 2024
VISTI :	SCALA : 1/100	REV. : 0
	PIANTA PIANO PRIMO	
VISTO : IL R.U.P. dott. ing. P. Ricci	VISTO : IL DIRIGENTE	




LEGENDA	
	LAVELLO PER BANCONE e sottolavello - Modulo ml. 0,60
	BANCONE BIFRONTTE e sottobanco da cm. 60 - Modulo ml. 1,20
	BANCONE BIFRONTTE e sottobanco da cm. 90 - Modulo ml. 1,50
	BANCONE BIFRONTTE e sottobanco da cm. 120 - Modulo ml. 1,80
	BANCONE MONOFRONTTE e sottobanco da cm. 60 - Modulo ml. 1,20
	BANCONE MONOFRONTTE e sottobanco da cm. 90 - Modulo ml. 1,50
	BANCONE MONOFRONTTE e sottobanco da cm. 120 - Modulo ml. 1,80
	CAPPA CHIMICA CON ARMADIO DI SICUREZZA - Modulo ml. 1,50
	ARMADIO DI SICUREZZA PER SOLVENTI - Modulo ml. 0,70
	FRIGORIFERO temp. + 4 °C
	FRIGORIFERO temp. - 20 °C
	ARMADIO ALTO - Modulo ml. 0,90


<div><div>UNIVERSITA' DEGLI STUDI DI CATANIA</div><div>Area dei Servizi Generali</div></div>		
Dipartimento di Scienze Chimiche - Edificio n. 1 Citta Universitaria - Via S. Sofia - Catania		
Accordo quadro per la fornitura e posa in opera di arredi tecnici da Laboratorio per varie strutture dell'Università degli Studi di Catania		
PROGETTO ARREDO		
Layout Arredi Tecnici		
OGGETTO : Corpo A - piano secondo Pianta - progetto arredi		
PROGETTISTA : Geom. A. Pennisi	TAV. : 3	DATA : Luglio 2024
VISTI :	SCALA : 1/100	REV. : 0
		PIANTA PIANO SECONDO
VISTO : IL R.U.P. dott. ing. P. Ricci		VISTO : IL DIRIGENTE




LEGENDA	
	LAVELLO PER BANCONE e sottolavello - Modulo ml. 0,60
	BANCONE BIFRONTE e sottobanco da cm. 60 - Modulo ml. 1,20
	BANCONE BIFRONTE e sottobanco da cm. 90 - Modulo ml. 1,50
	BANCONE BIFRONTE e sottobanco da cm. 120 - Modulo ml. 1,80
	BANCONE MONOFRONTE e sottobanco da cm. 60 - Modulo ml. 1,20
	BANCONE MONOFRONTE e sottobanco da cm. 90 - Modulo ml. 1,50
	BANCONE MONOFRONTE e sottobanco da cm. 120 - Modulo ml. 1,80
	CAPPA CHIMICA CON ARMADIO DI SICUREZZA - Modulo ml. 1,50
	ARMADIO DI SICUREZZA PER SOLVENTI - Modulo ml. 0,70
	FRIGORIFERO temp. + 4 °C
	FRIGORIFERO temp. - 20 °C
	ARMADIO ALTO - Modulo ml. 0,90


 <div>UNIVERSITA' DEGLI STUDI DI CATANIA Area dei Servizi Generali</div>		
Dipartimento di Scienze Chimiche - Edificio n. 1 Citta Universitaria - Via S. Sofia - Catania		
Accordo quadro per la fornitura e posa in opera di arredi tecnici da Laboratorio per varie strutture dell'Università degli Studi di Catania		
PROGETTO ARREDO		
Layout Arredi Tecnici		
OGGETTO : Corpo B - C - piano seminterrato Pianta - progetto arredi		
PROGETTISTA : Geom. A. Pennisi	TAV. : 4	DATA : Luglio 2024
VISTI :	SCALA : 1/100	REV. : 0
	PIANTA PIANO INTERRATO	
VISTO : IL R.U.P. dott. ing. P. Ricci	VISTO : IL DIRIGENTE	



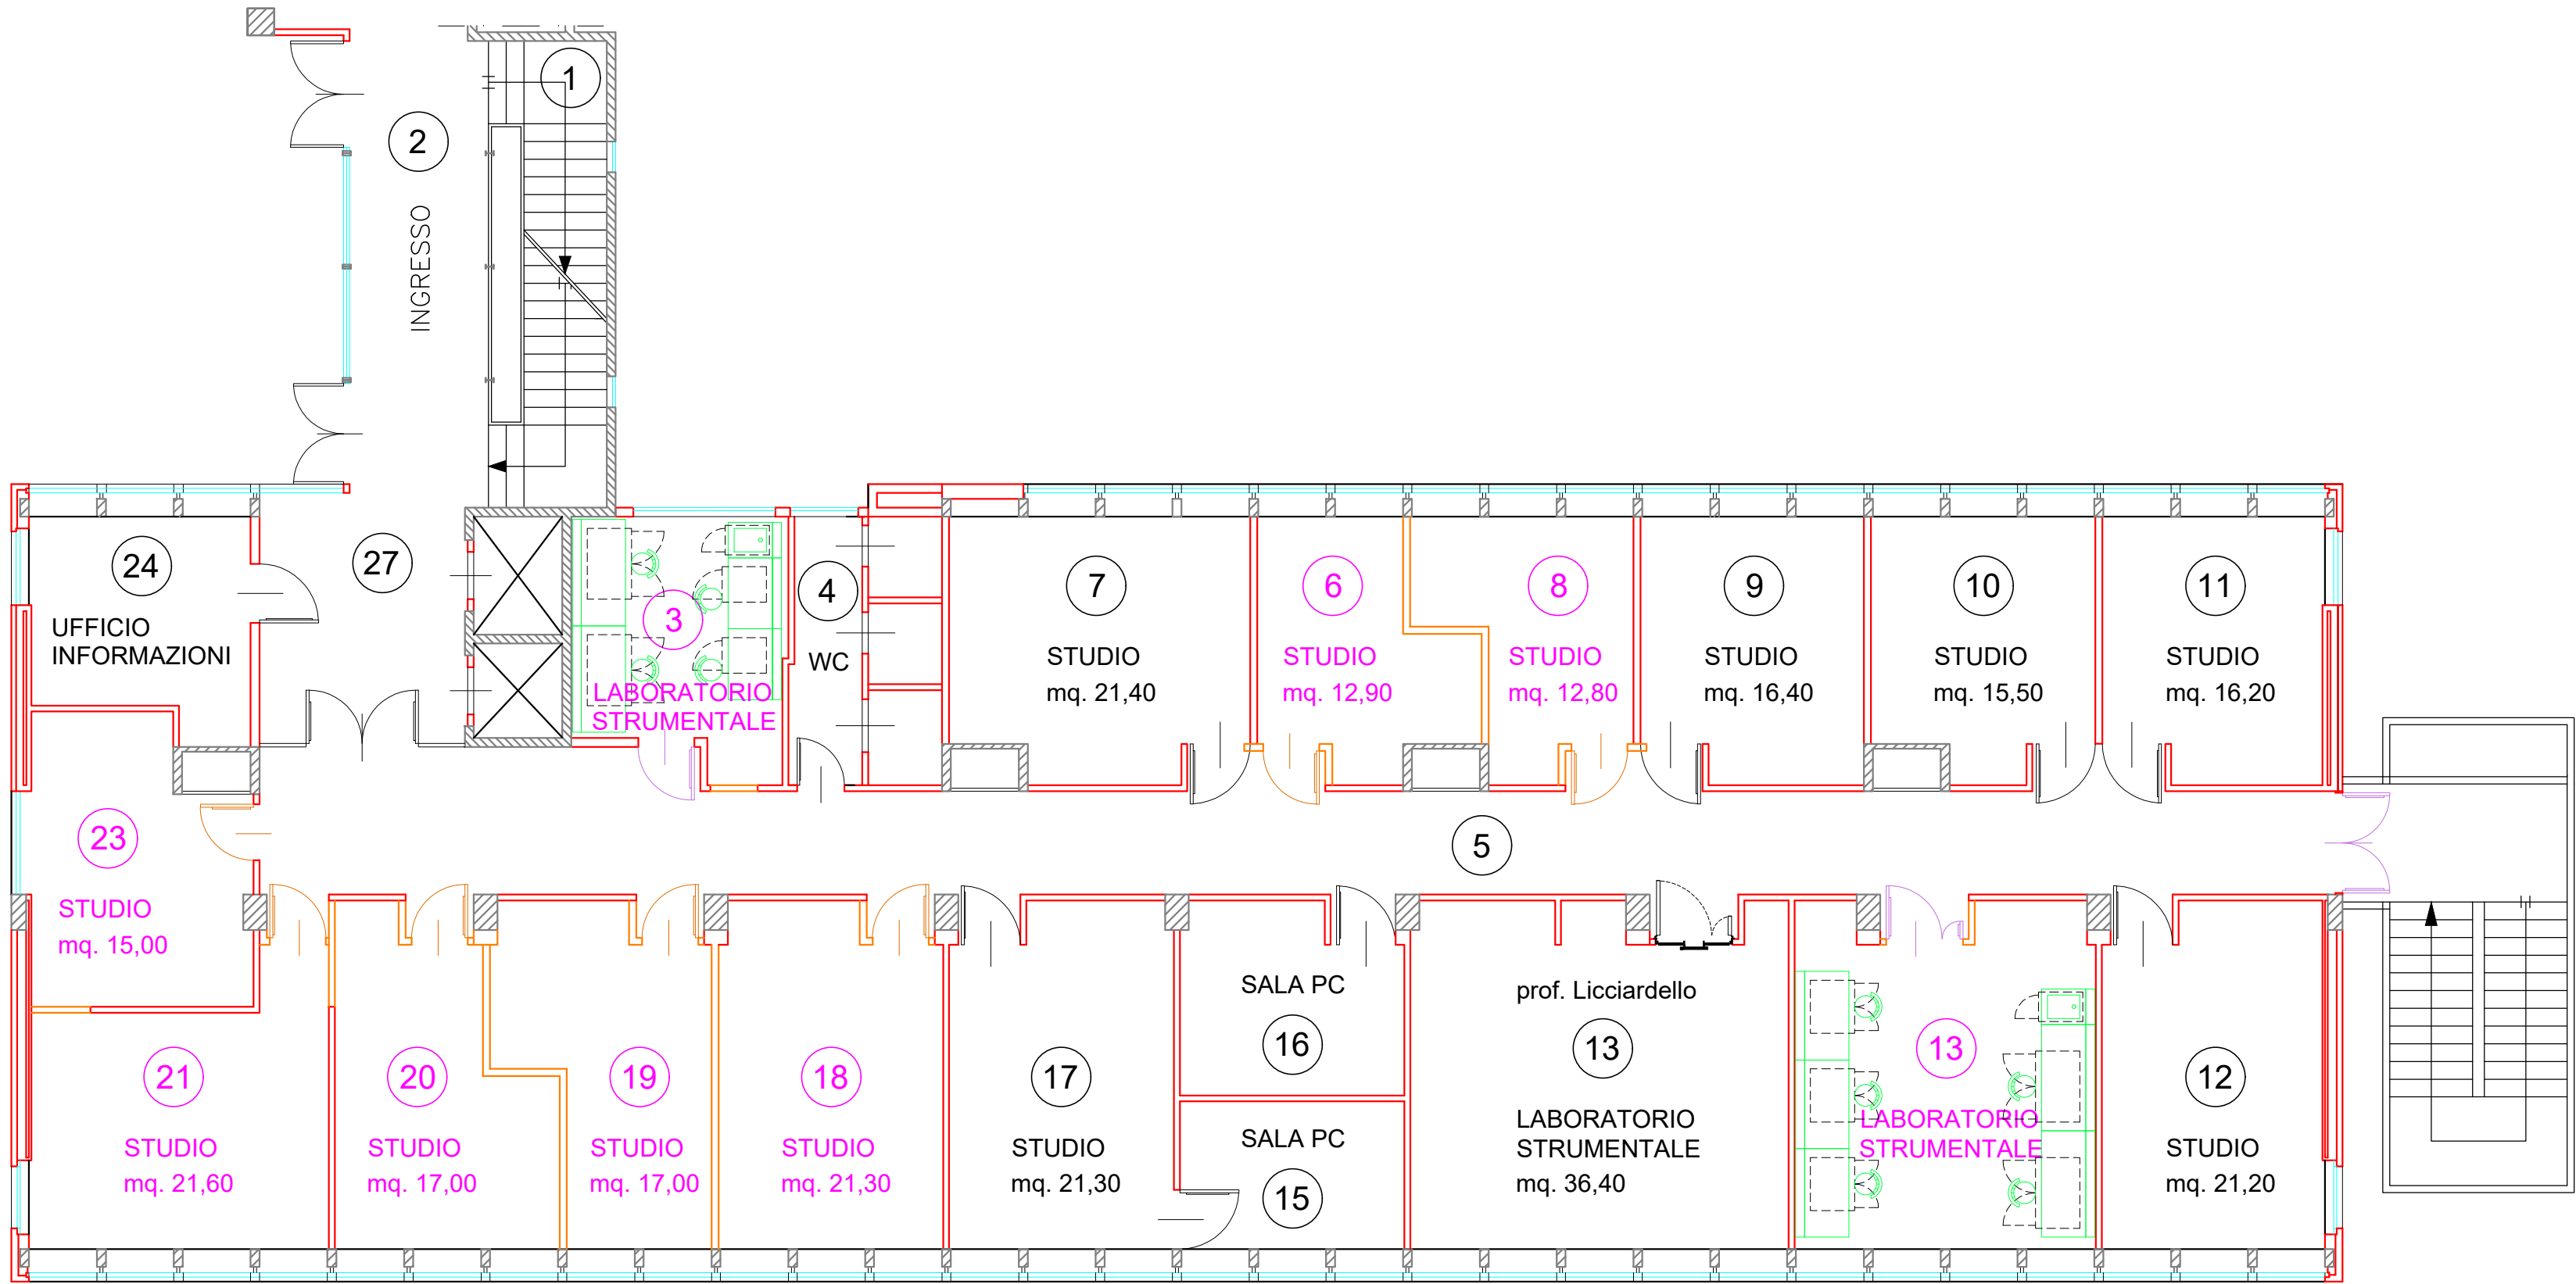


LEGENDA	
	LAVELLO PER BANCONE e sottolavello - Modulo ml. 0,60
	BANCONE BIFRONTE e sottobanco da cm. 60 - Modulo ml. 1,20
	BANCONE BIFRONTE e sottobanco da cm. 90 - Modulo ml. 1,50
	BANCONE BIFRONTE e sottobanco da cm. 120 - Modulo ml. 1,80
	BANCONE MONOFRONTE e sottobanco da cm. 60 - Modulo ml. 1,20
	BANCONE MONOFRONTE e sottobanco da cm. 90 - Modulo ml. 1,50
	BANCONE MONOFRONTE e sottobanco da cm. 120 - Modulo ml. 1,80
	CAPPA CHIMICA CON ARMADIO DI SICUREZZA - Modulo ml. 1,50
	ARMADIO DI SICUREZZA PER SOLVENTI - Modulo ml. 0,70
	FRIGORIFERO temp. + 4 °C
	FRIGORIFERO temp. - 20 °C
	ARMADIO ALTO - Modulo ml. 0,90

<div><div>UNIVERSITA' DEGLI STUDI DI CATANIA</div><div>Area dei Servizi Generali</div></div>		
Dipartimento di Scienze Chimiche - Edificio n. 1 Citta Universitaria - Via S. Sofia - Catania		
Accordo quadro per la fornitura e posa in opera di arredi tecnici da Laboratorio per varie strutture dell'Università degli Studi di Catania		
PROGETTO ARREDO		
Layout Arredi Tecnici		
OGGETTO : Corpo B - piano terra Pianta - progetto arredi		
PROGETTISTA : Geom. A. Pennisi	TAV. : 5	DATA : Luglio 2024
VISTI :	SCALA : 1/100	REV. : 0
	PIANTA PIANO TERRA	
VISTO : IL R.U.P. dott. ing. P. Ricci	VISTO : IL DIRIGENTE	

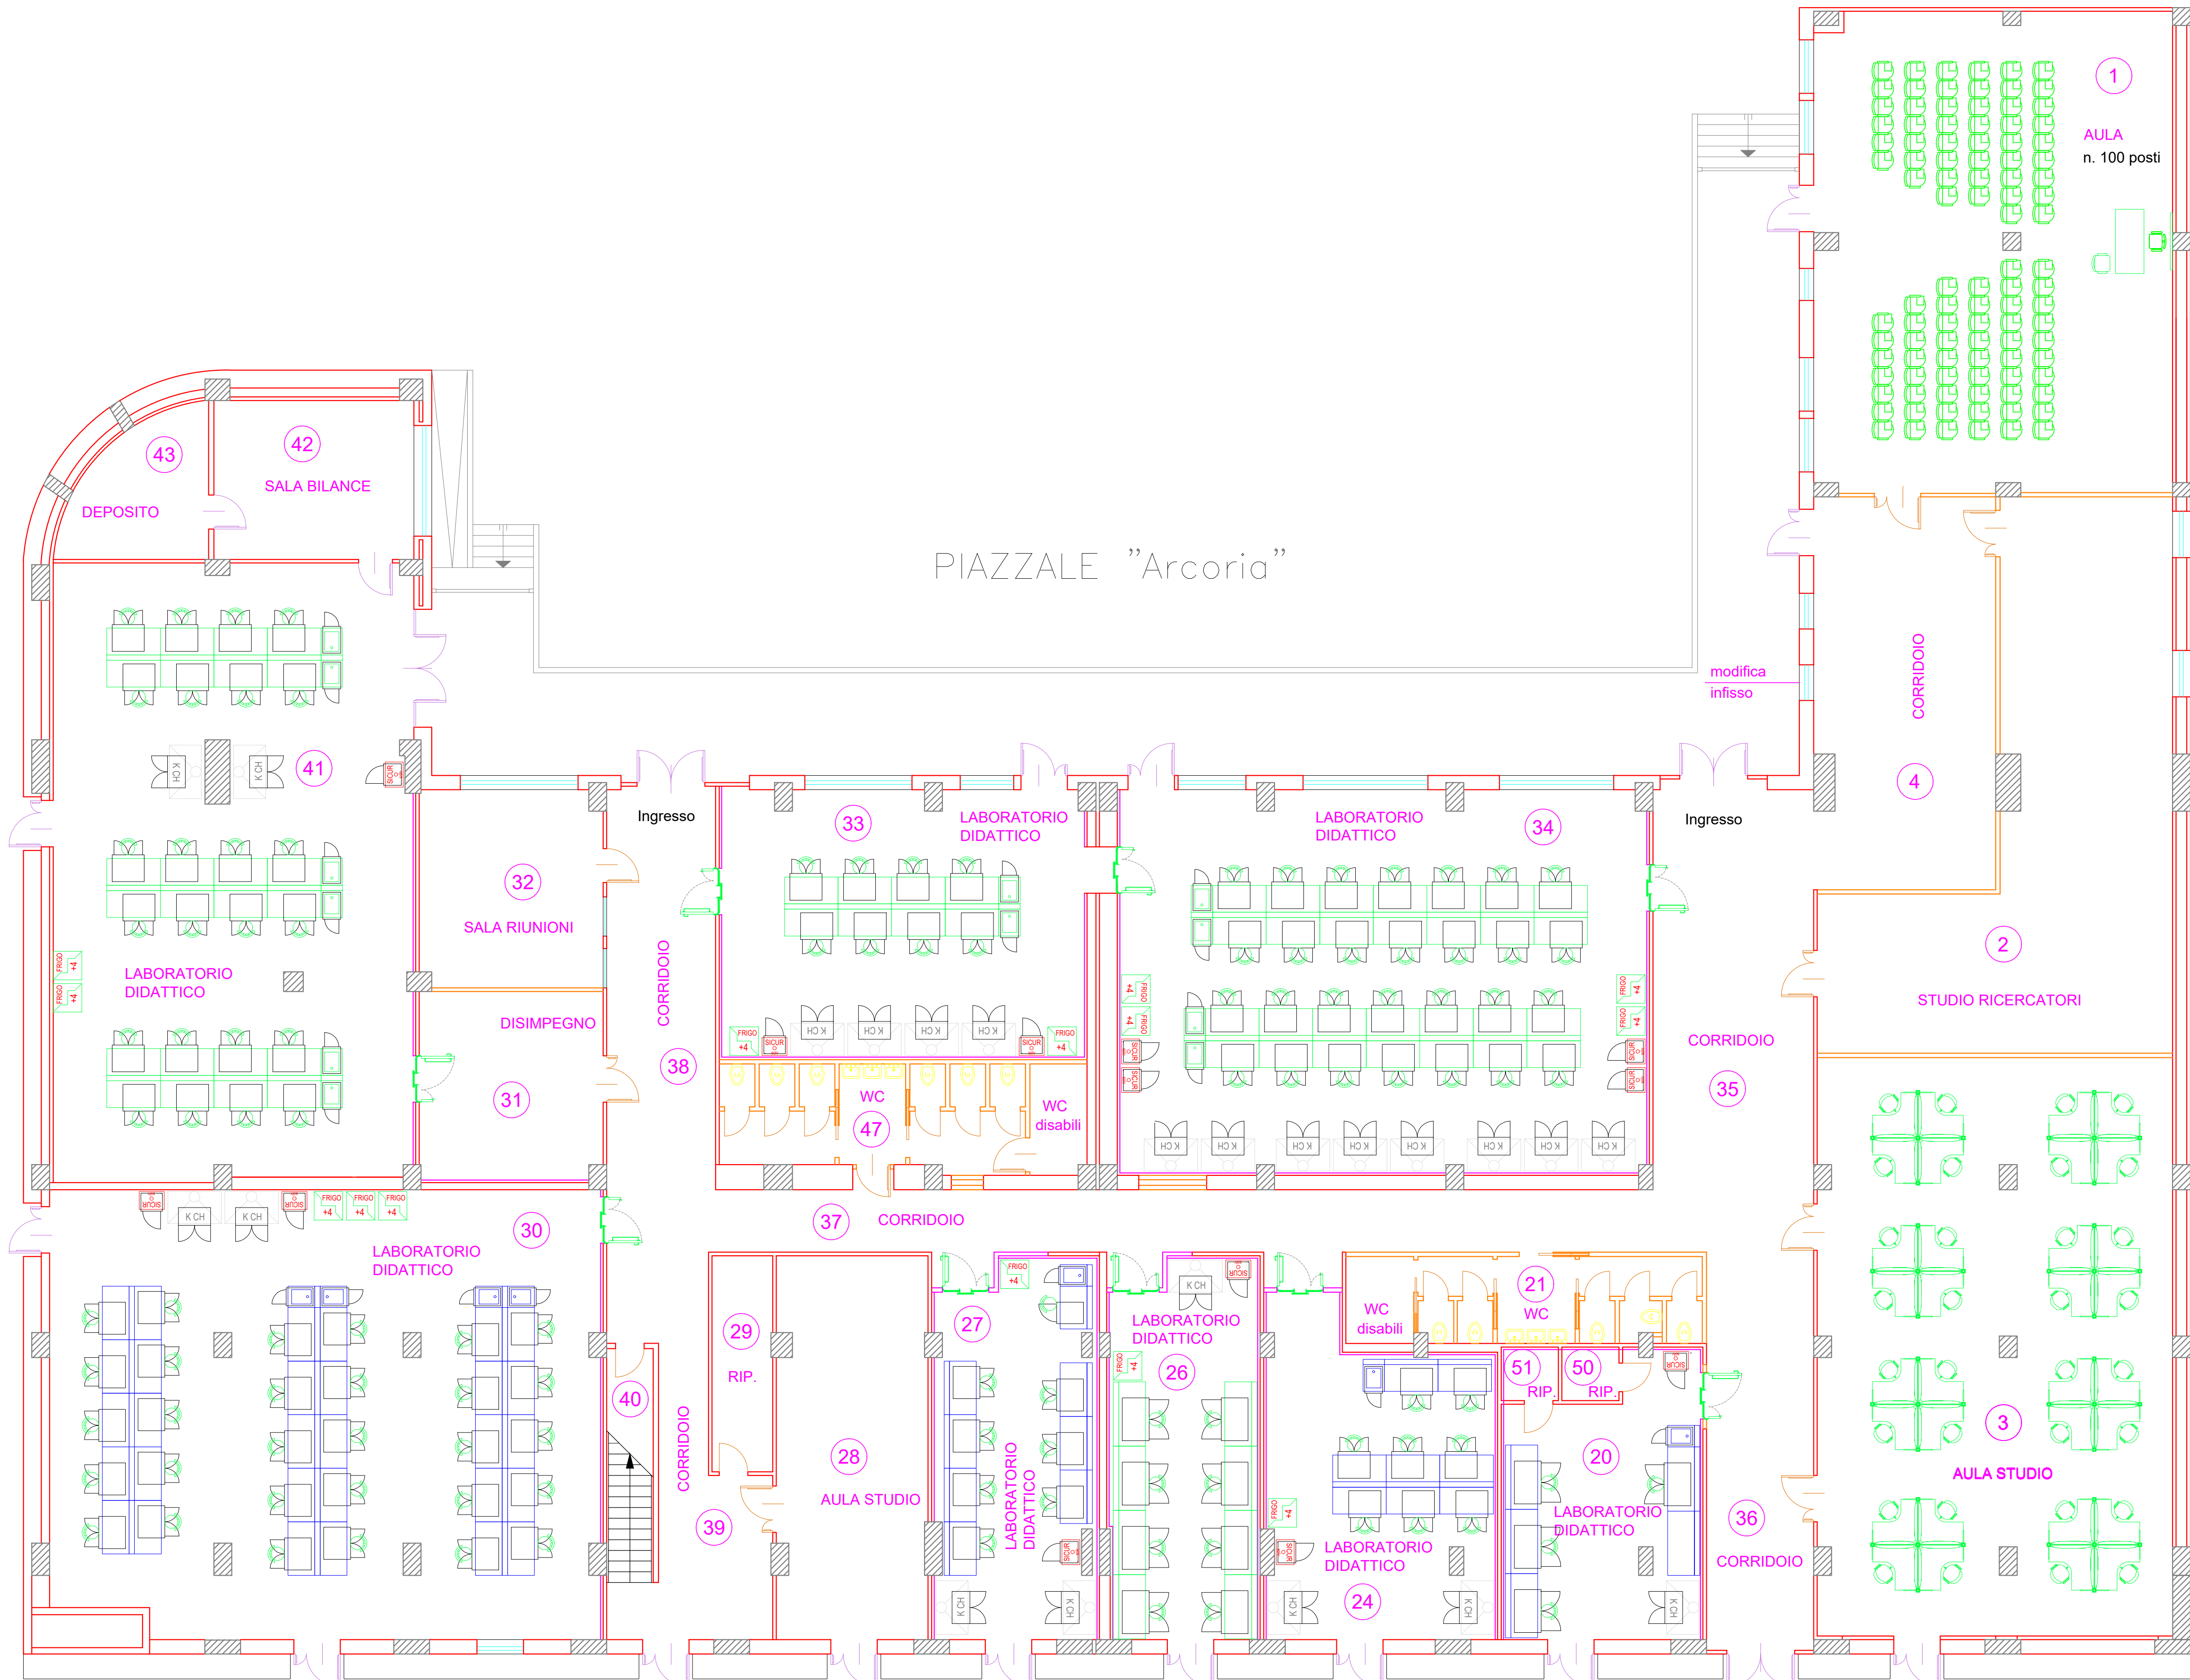

LEGENDA	
	LAVELLO PER BANCONE e sottolavello - Modulo ml. 0,60
	BANCONE BIFRONTE e sottobanco da cm. 60 - Modulo ml. 1,20
	BANCONE BIFRONTE e sottobanco da cm. 90 - Modulo ml. 1,50
	BANCONE BIFRONTE e sottobanco da cm. 120 - Modulo ml. 1,80
	BANCONE MONOFRONTE e sottobanco da cm. 60 - Modulo ml. 1,20
	BANCONE MONOFRONTE e sottobanco da cm. 90 - Modulo ml. 1,50
	BANCONE MONOFRONTE e sottobanco da cm. 120 - Modulo ml. 1,80
	CAPPA CHIMICA CON ARMADIO DI SICUREZZA - Modulo ml. 1,50
	ARMADIO DI SICUREZZA PER SOLVENTI - Modulo ml. 0,70
	FRIGORIFERO temp. + 4 °C
	FRIGORIFERO temp. - 20 °C
	ARMADIO ALTO - Modulo ml. 0,90



UNIVERSITA' DEGLI STUDI DI CATANIA  
Area dei Servizi Generali

Dipartimento di Scienze Chimiche - Edificio n. 1  
Citta Universitaria - Via S. Sofia - Catania

Accordo quadro per la fornitura e posa in opera  
di arredi tecnici da Laboratorio per varie strutture  
dell'Università degli Studi di Catania


PROGETTO ARREDO

Layout Arredi Tecnici


OGGETTO :  
Corpo D - piano seminterrato  
Pianta - progetto arredi


PROGETTISTA : Geom. A. Pennisi	TAV. : 6	DATA : Luglio 2024
VISTI :	SCALA : 1/100	REV. : 0
PIANTA PIANO INTERRATO		
VISTO : IL R.U.P. dott. ing. P. Ricci	VISTO : IL DIRIGENTE	



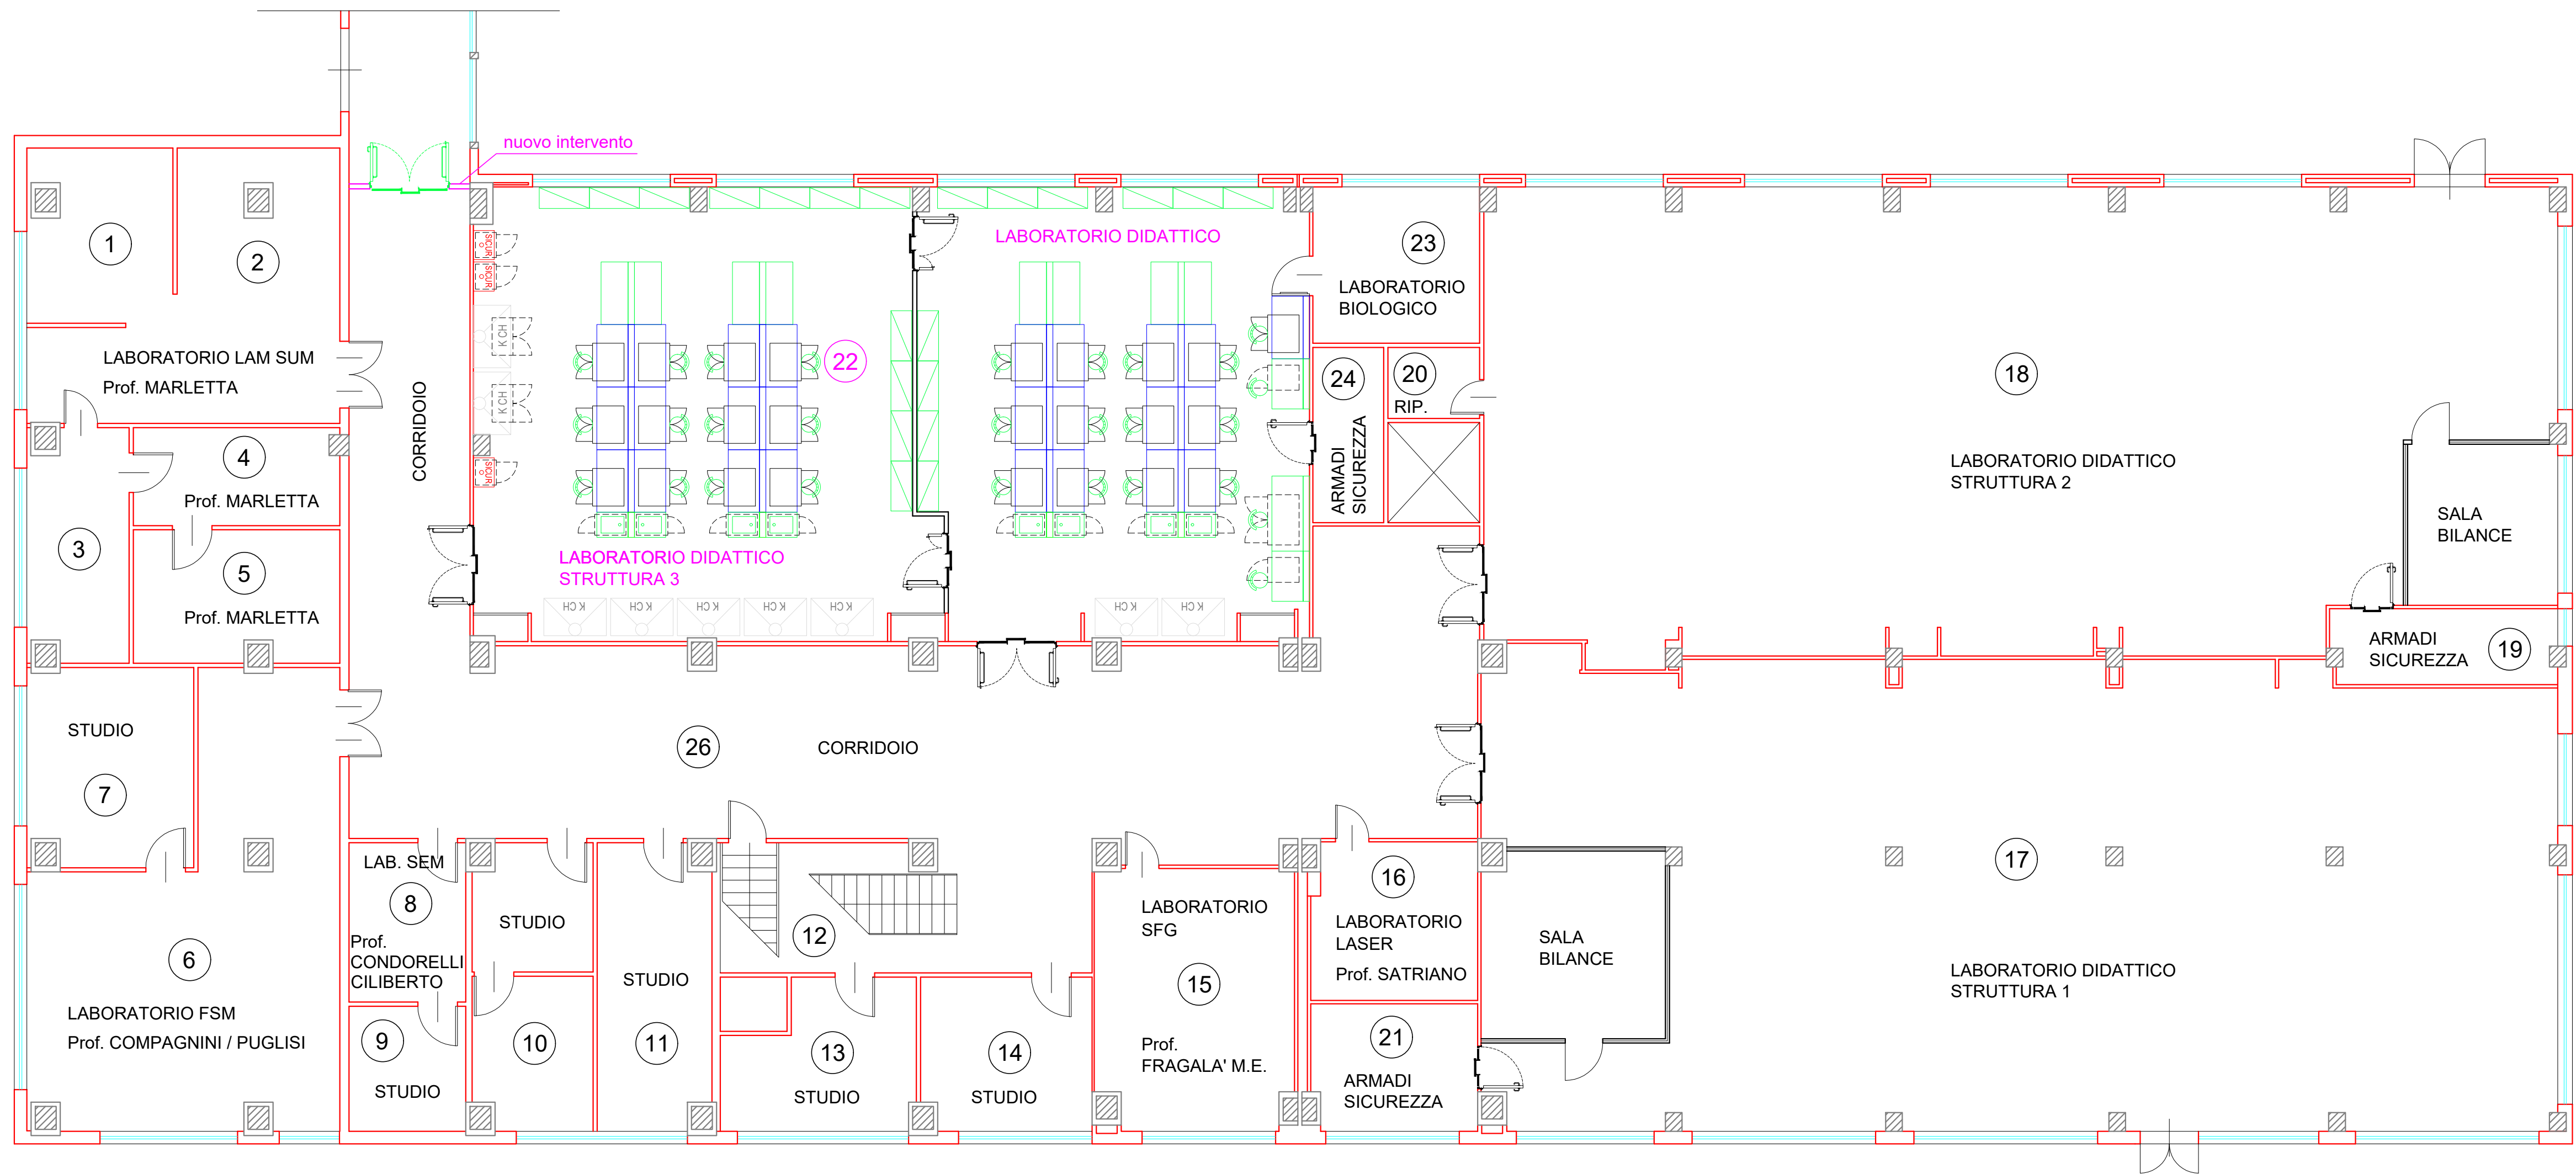


LEGENDA	
	LAVELLO PER BANCONE e sottolavello - Modulo ml. 0,60
	BANCONE BIFRONTE e sottobanco da cm. 60 - Modulo ml. 1,20
	BANCONE BIFRONTE e sottobanco da cm. 90 - Modulo ml. 1,50
	BANCONE BIFRONTE e sottobanco da cm. 120 - Modulo ml. 1,80
	BANCONE MONOFRONTE e sottobanco da cm. 60 - Modulo ml. 1,20
	BANCONE MONOFRONTE e sottobanco da cm. 90 - Modulo ml. 1,50
	BANCONE MONOFRONTE e sottobanco da cm. 120 - Modulo ml. 1,80
	CAPPA CHIMICA CON ARMADIO DI SICUREZZA - Modulo ml. 1,50
	ARMADIO DI SICUREZZA PER SOLVENTI - Modulo ml. 0,70
	FRIGORIFERO temp. + 4 °C
	FRIGORIFERO temp. - 20 °C
	ARMADIO ALTO - Modulo ml. 0,90


<div><div>UNIVERSITA' DEGLI STUDI DI CATANIA</div><div>Area dei Servizi Generali</div></div>		
Dipartimento di Scienze Chimiche - Edificio n. 1 Citta Universitaria - Via S. Sofia - Catania		
Accordo quadro per la fornitura e posa in opera di arredi tecnici da Laboratorio per varie strutture dell'Università degli Studi di Catania		
PROGETTO ARREDO		
Layout Arredi Tecnici		
OGGETTO : Corpo D - piano terra Pianta - progetto impianto gas tecnici		
PROGETTISTA : Geom. A. Pennisi	TAV. : 7	DATA : Luglio 2024
VISTI :	SCALA : 1/100	REV. : 0
	PIANTA PIANO TERRA	
VISTO : IL R.U.P. dott. ing. P. Ricci	VISTO : IL DIRIGENTE	

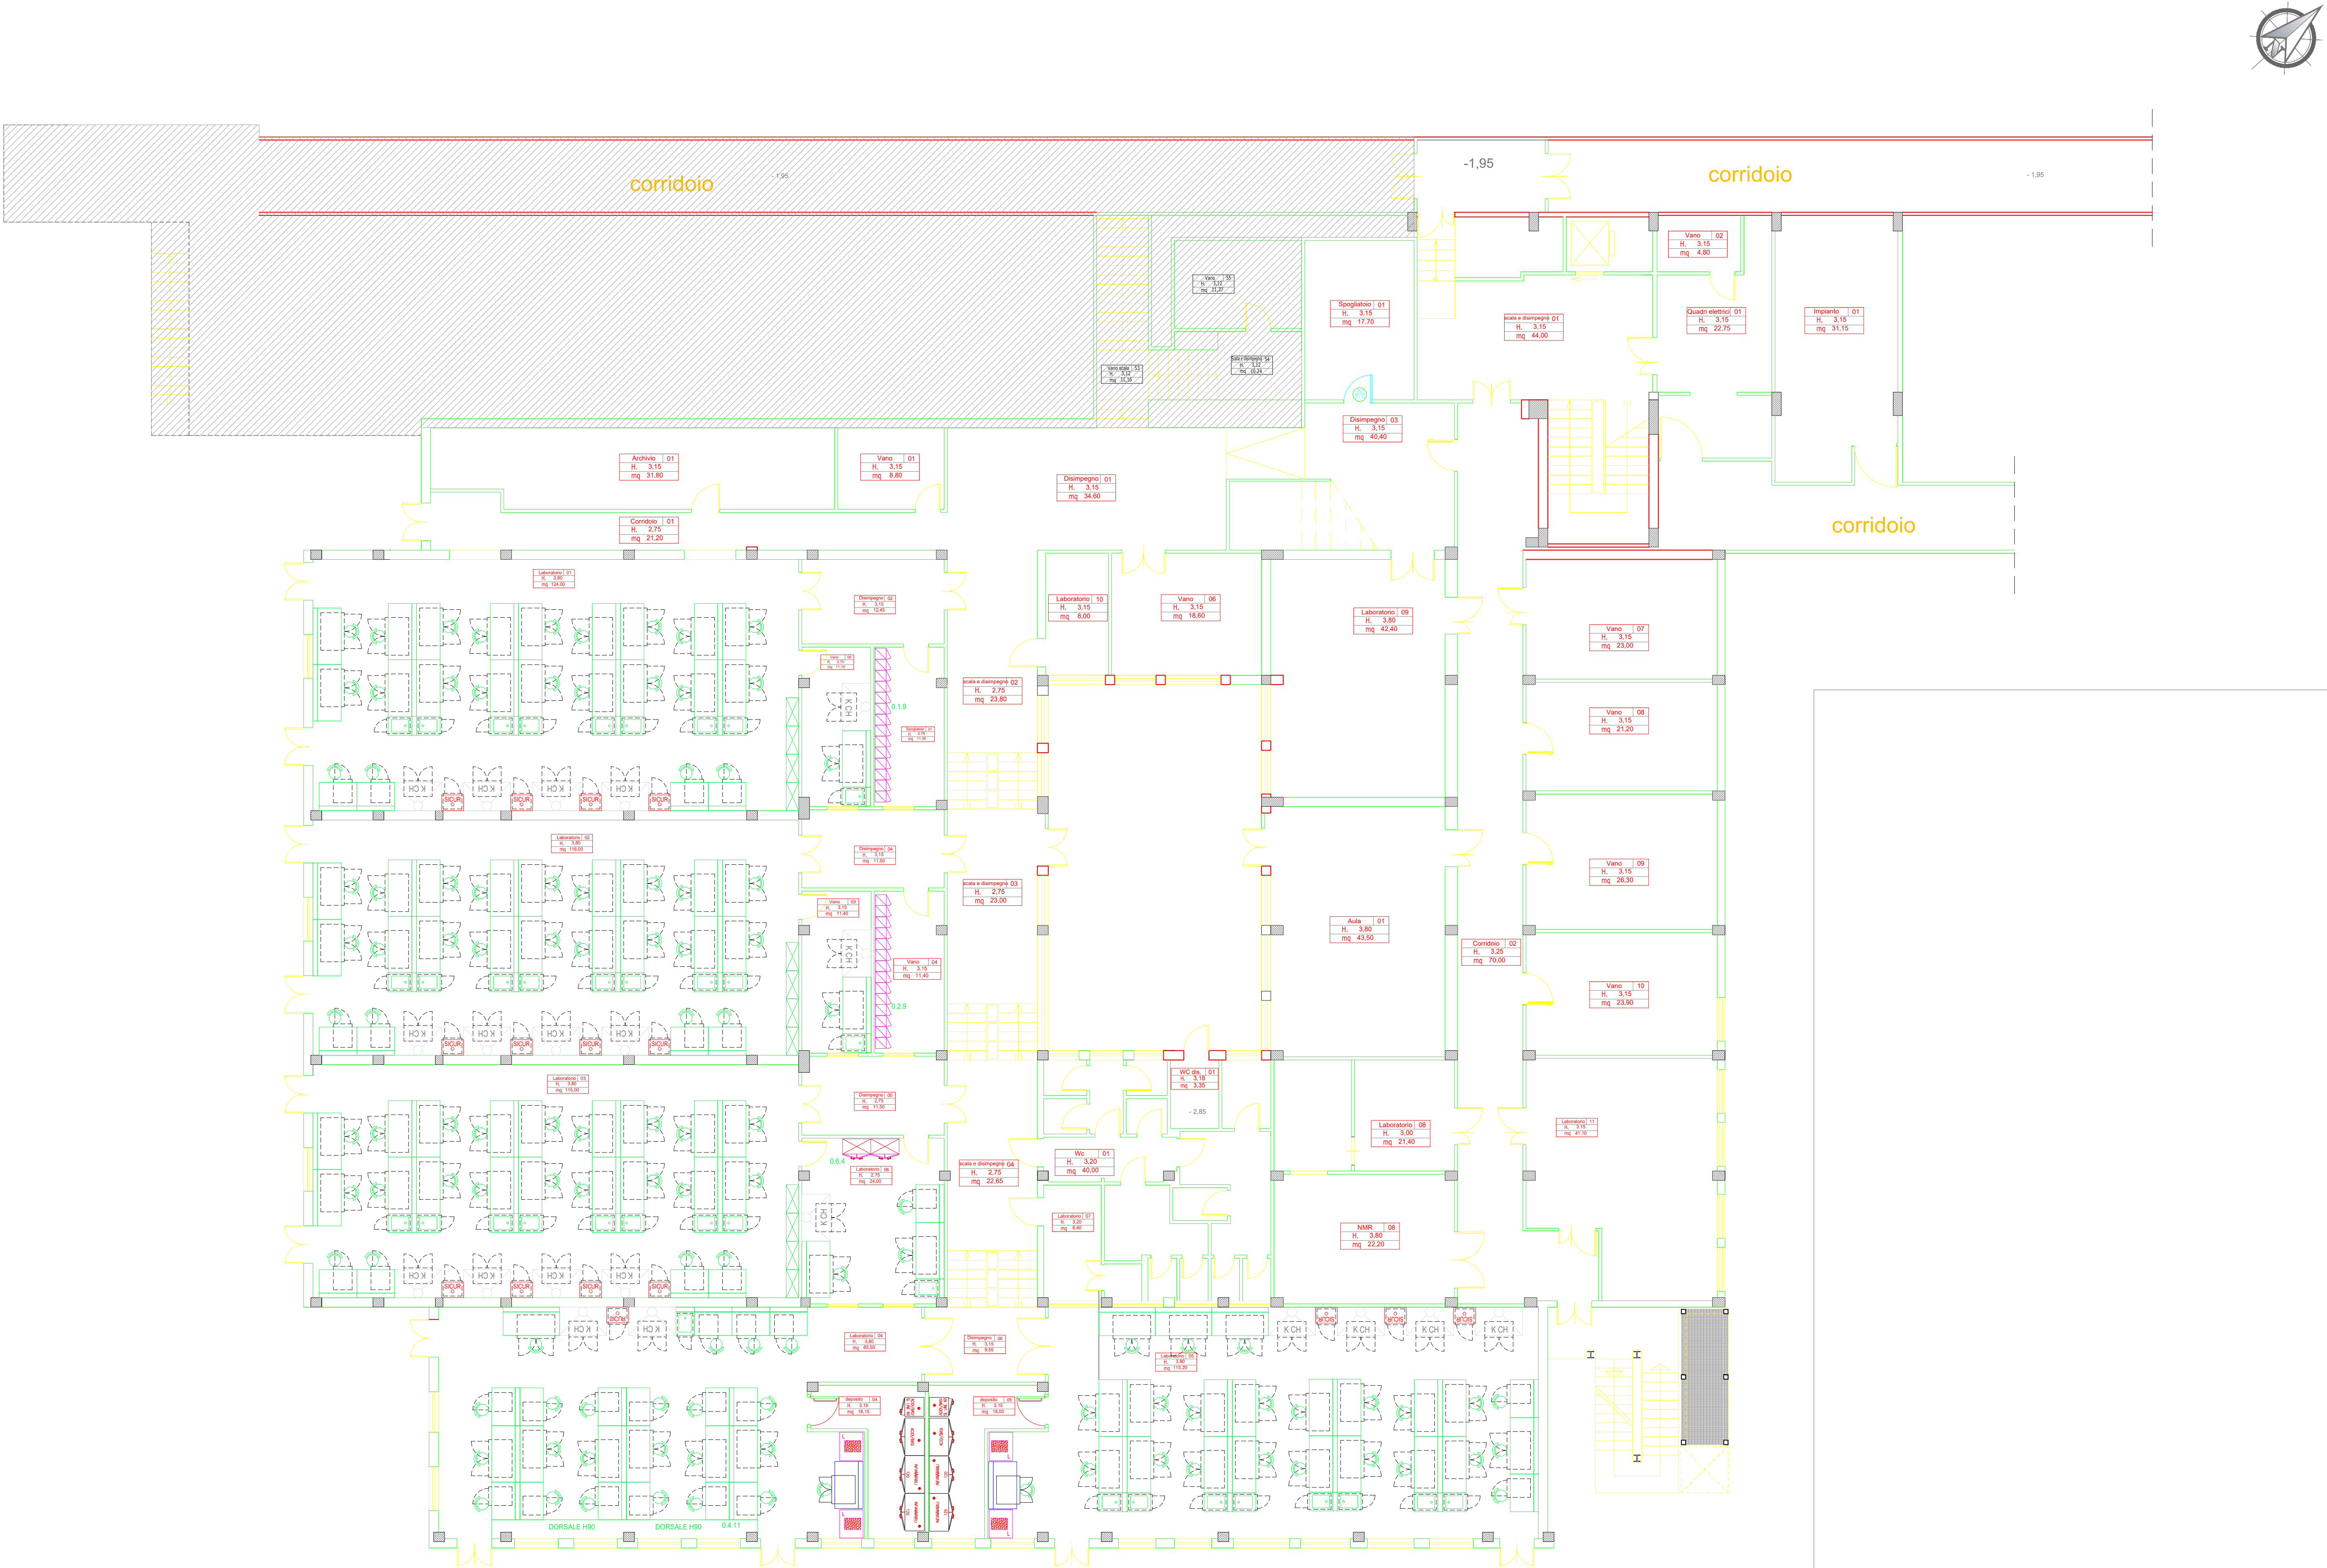

LEGENDA	
	LAVELLO PER BANCONE e sottolavello - Modulo ml. 0,60
	BANCONE BIFRONTE e sottobanco da cm. 60 - Modulo ml. 1,20
	BANCONE BIFRONTE e sottobanco da cm. 90 - Modulo ml. 1,50
	BANCONE BIFRONTE e sottobanco da cm. 120 - Modulo ml. 1,80
	BANCONE MONOFRONTE e sottobanco da cm. 60 - Modulo ml. 1,20
	BANCONE MONOFRONTE e sottobanco da cm. 90 - Modulo ml. 1,50
	BANCONE MONOFRONTE e sottobanco da cm. 120 - Modulo ml. 1,80
	CAPPA CHIMICA CON ARMADIO DI SICUREZZA - Modulo ml. 1,50
	ARMADIO DI SICUREZZA PER SOLVENTI - Modulo ml. 0,70
	FRIGORIFERO temp. + 4 °C
	FRIGORIFERO temp. - 20 °C
	ARMADIO ALTO - Modulo ml. 0,90
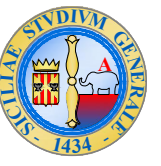
<div><div>UNIVERSITA' DEGLI STUDI DI CATANIA</div><div>Area dei Servizi Generali</div></div>		
Dipartimento Scienze del Farmaco - Edificio n. 2 Citta Universitaria - Via S. Sofia - Catania		
Accordo quadro per la fornitura e posa in opera di arredi tecnici da Laboratorio per varie strutture dell'Università degli Studi di Catania		
PROGETTO ARREDO		
Layout Arredi Tecnici		
OGGETTO : Pianta - progetto arredi		
PROGETTISTA : Geom. A. Pennisi	TAV. : 8	DATA : Luglio 2024
VISTI :	SCALA : 1/100	REV. : 0
	PIANTA PIANO INTERRATO	
VISTO : IL R.U.P. dott. ing. P. Ricci	VISTO : IL DIRIGENTE	



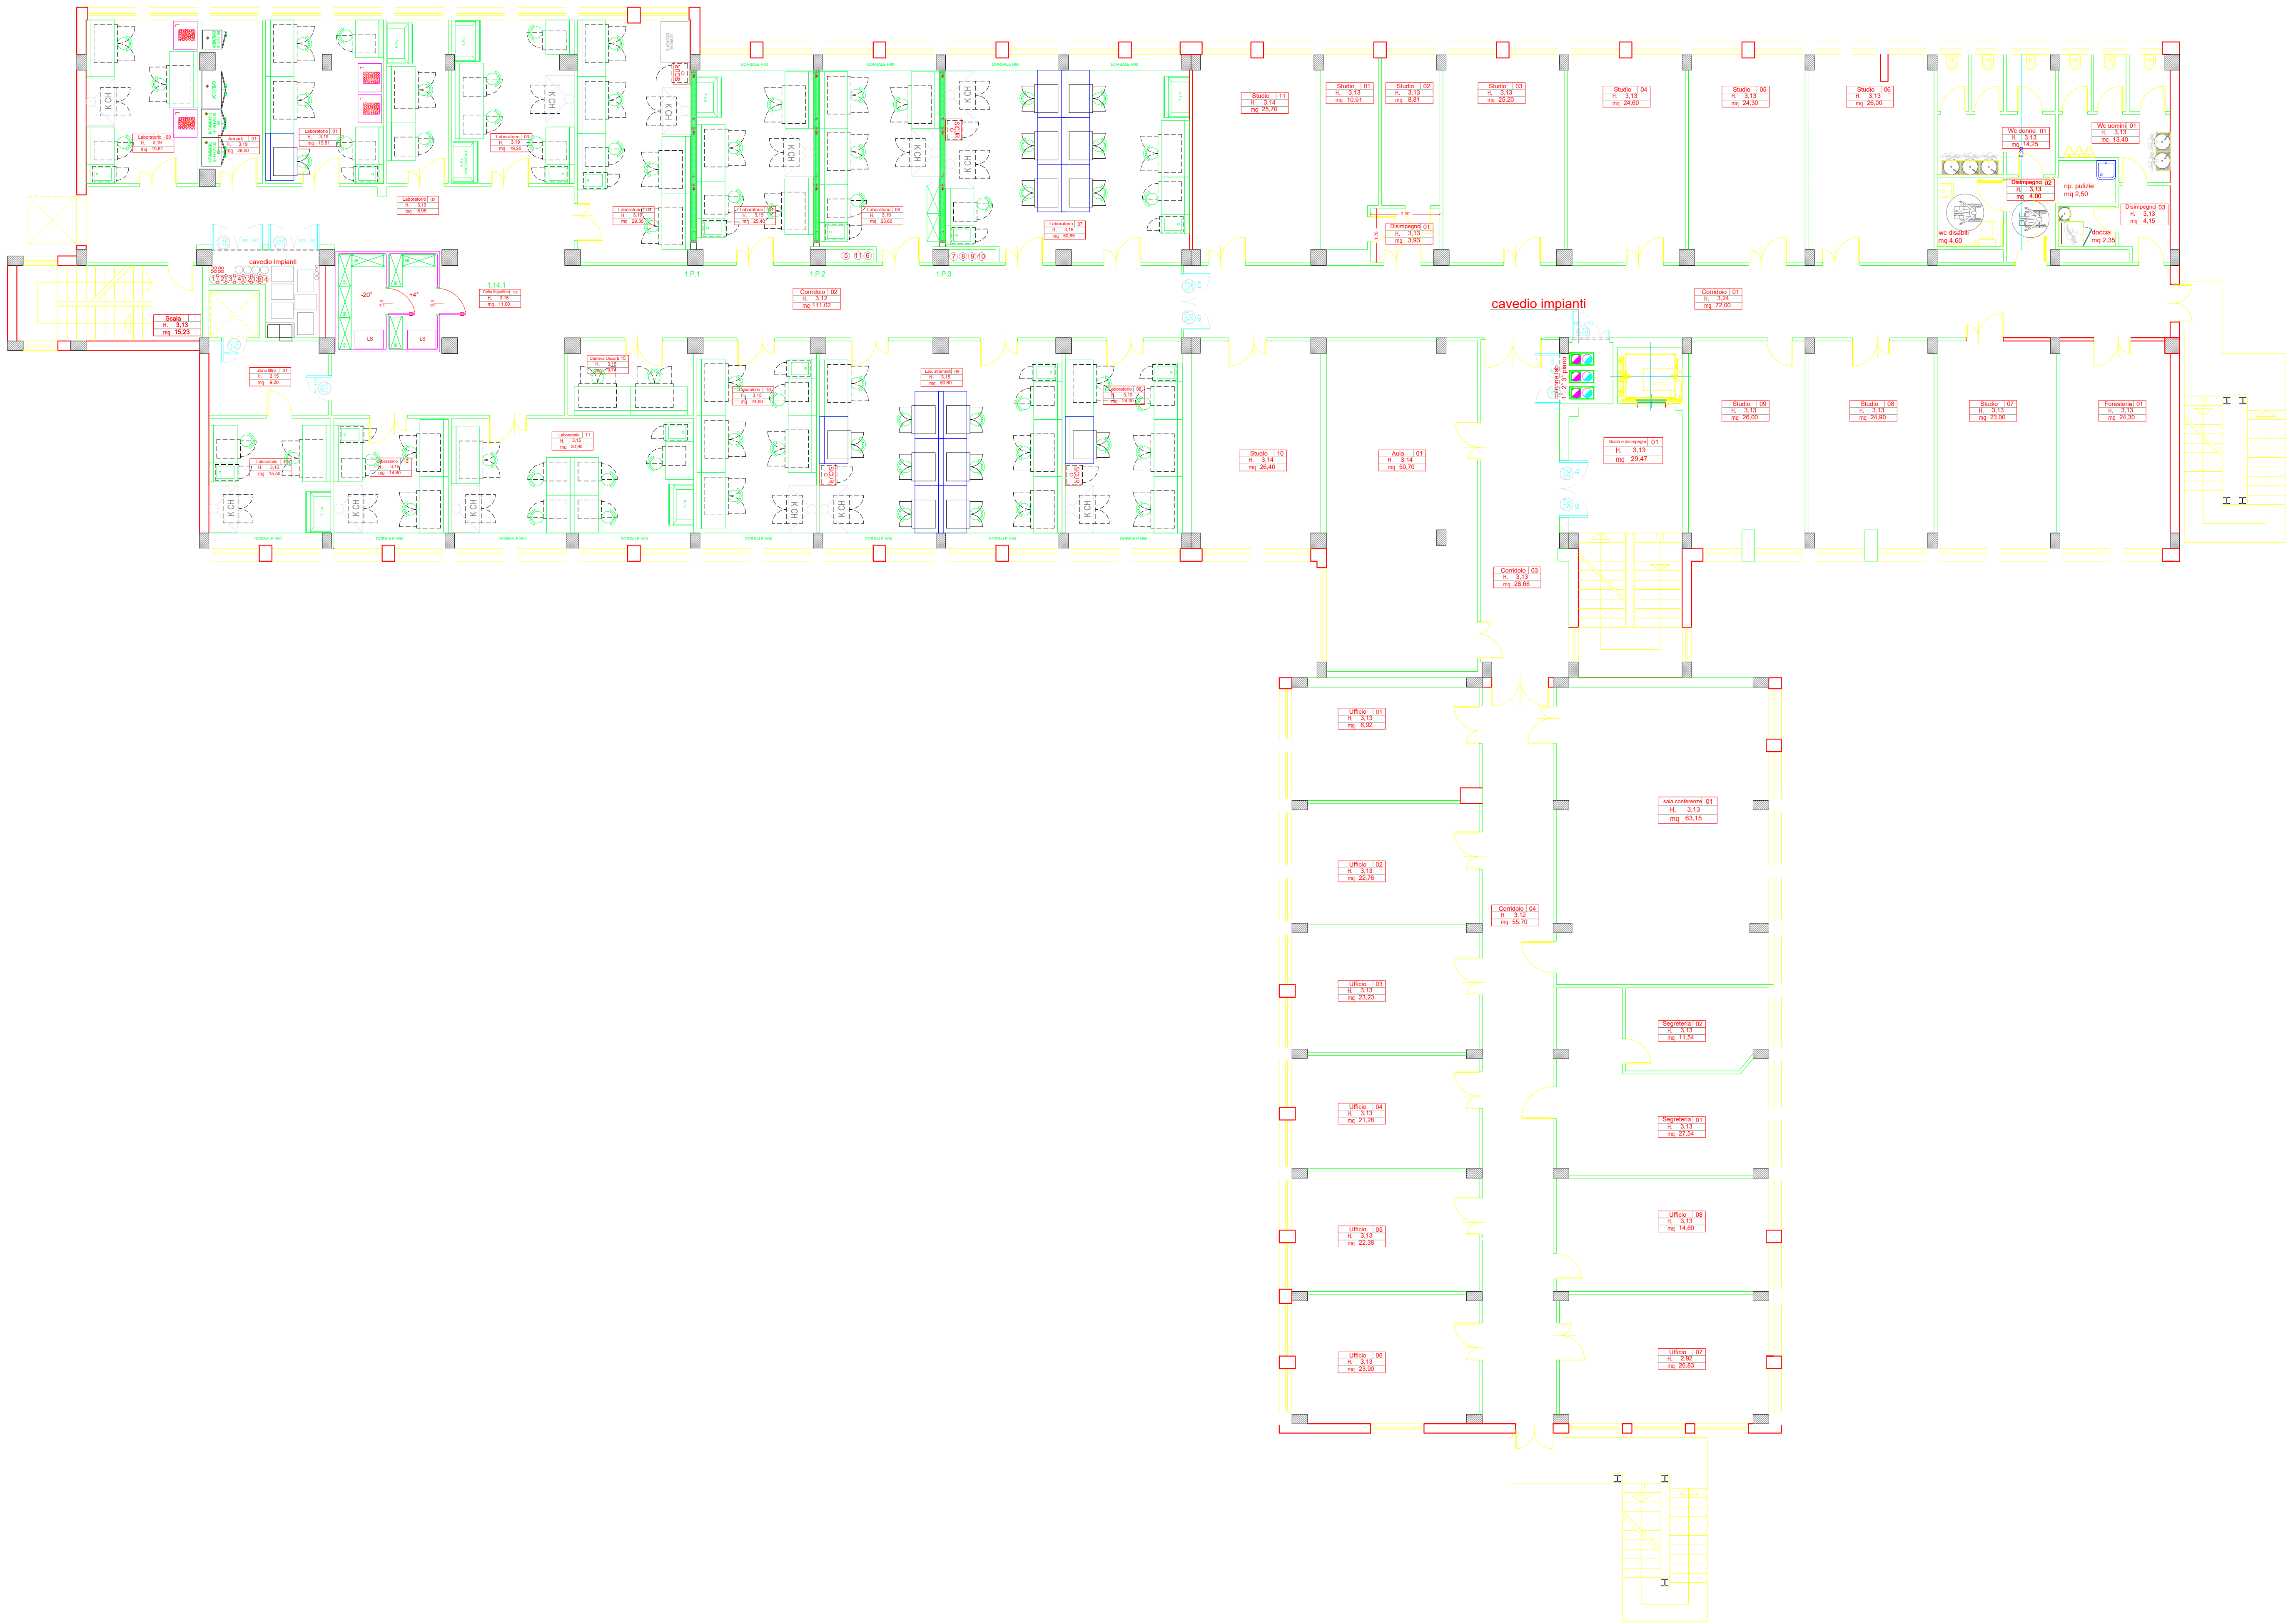

LEGENDA	
	LAVELLO PER BANCONE e sottolavello - Modulo ml. 0,60
	BANCONE BIFRONTE e sottobanco da cm. 60 - Modulo ml. 1,20
	BANCONE BIFRONTE e sottobanco da cm. 90 - Modulo ml. 1,50
	BANCONE BIFRONTE e sottobanco da cm. 120 - Modulo ml. 1,80
	BANCONE MONOFRONTE e sottobanco da cm. 60 - Modulo ml. 1,20
	BANCONE MONOFRONTE e sottobanco da cm. 90 - Modulo ml. 1,50
	BANCONE MONOFRONTE e sottobanco da cm. 120 - Modulo ml. 1,80
	CAPPA CHIMICA CON ARMADIO DI SICUREZZA - Modulo ml. 1,50
	ARMADIO DI SICUREZZA PER SOLVENTI - Modulo ml. 0,70
	FRIGORIFERO temp. + 4 °C
	FRIGORIFERO temp. - 20 °C
	ARMADIO ALTO - Modulo ml. 0,90

UNIVERSITA' DEGLI STUDI DI CATANIA  
Area dei Servizi Generali

Dipartimento Scienze del Farmaco - Edificio n. 2  
Citta Universitaria - Via S. Sofia - Catania

Accordo quadro per la fornitura e posa in opera  
di arredi tecnici da Laboratorio per varie strutture  
dell'Università degli Studi di Catania


PROGETTO ARREDO

Layout Arredi Tecnici

OGGETTO : Pianta - progetto arredi

PROGETTISTA : Geom. A. Pennisi	TAV. : 9	DATA : Luglio 2024
VISTI :	SCALA : 1/100	REV. : 0
PIANTA PIANO PRIMO		
VISTO : IL R.U.P. dott. ing. P. Ricci	VISTO : IL DIRIGENTE	



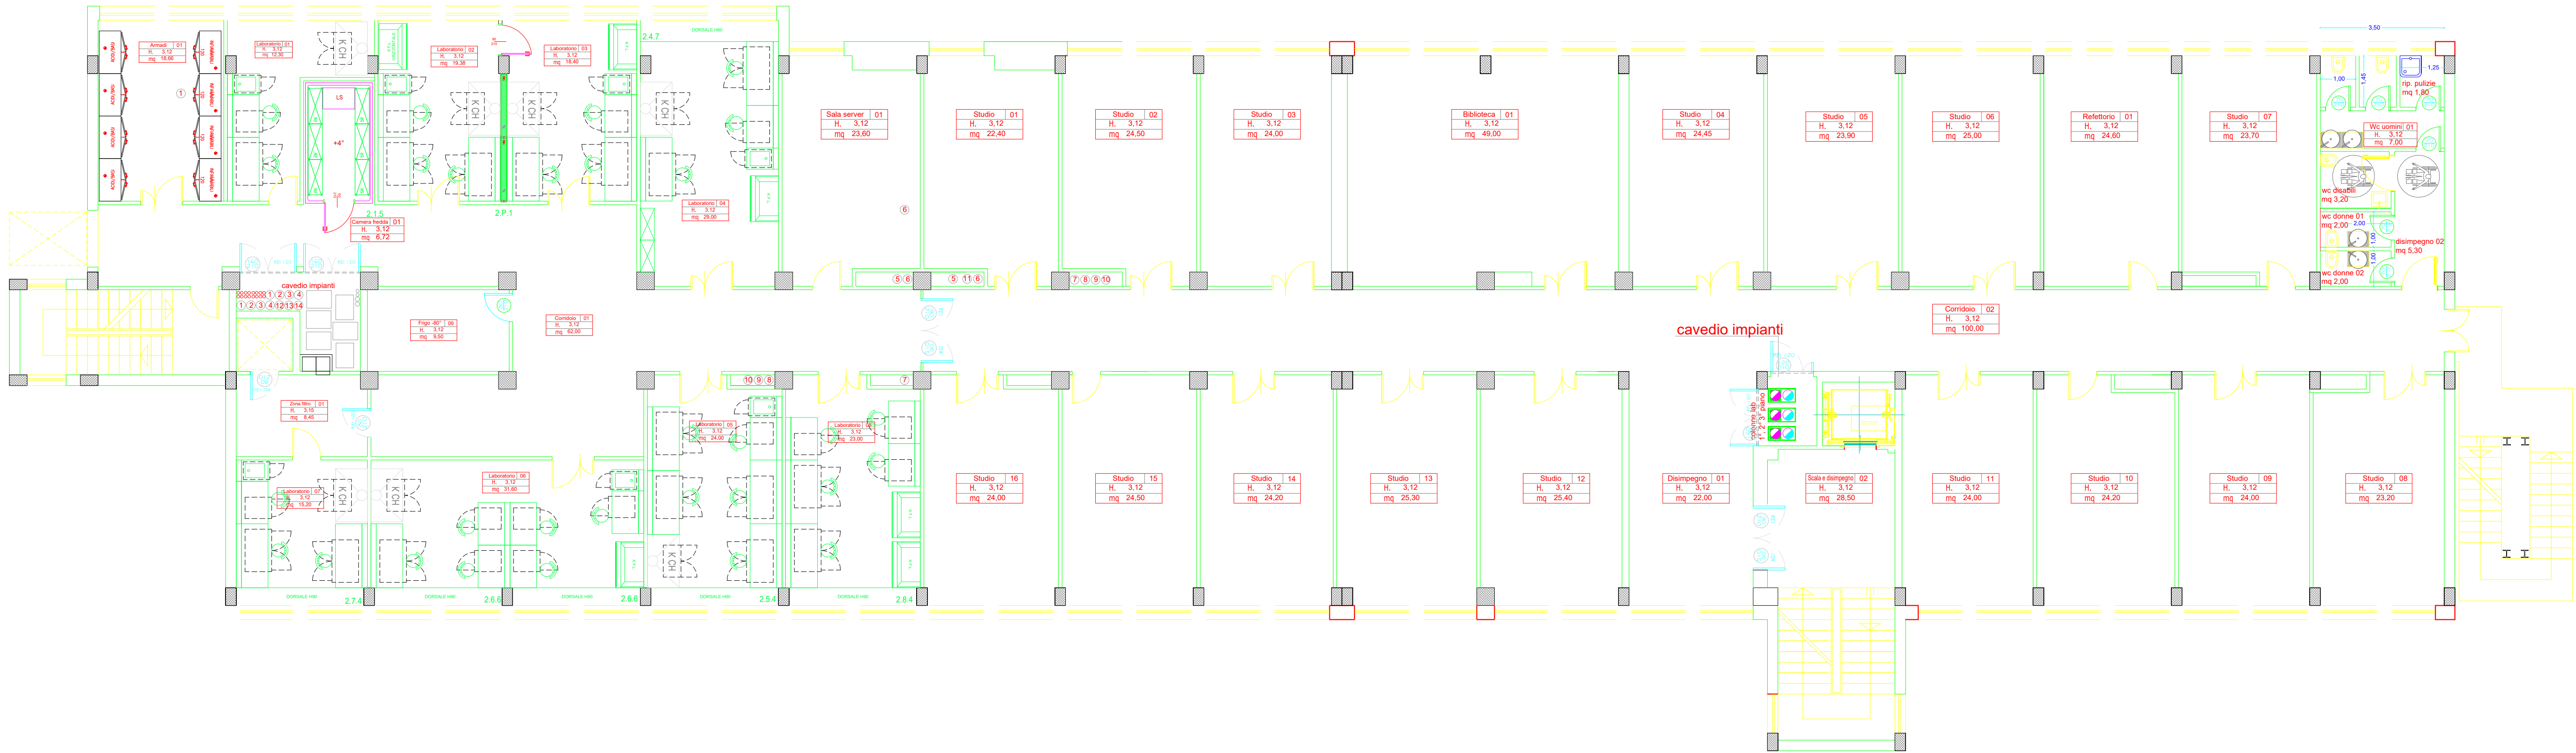

LEGENDA

	LAVELLO PER BANCONE e sottolavello - Modulo ml. 0,60
	BANCONE BIFRONTE e sottobanco da cm. 60 - Modulo ml. 1,20
	BANCONE BIFRONTE e sottobanco da cm. 90 - Modulo ml. 1,50
	BANCONE BIFRONTE e sottobanco da cm. 120 - Modulo ml. 1,80
	BANCONE MONOFRONTE e sottobanco da cm. 60 - Modulo ml. 1,20
	BANCONE MONOFRONTE e sottobanco da cm. 90 - Modulo ml. 1,50
	BANCONE MONOFRONTE e sottobanco da cm. 120 - Modulo ml. 1,80
	CAPPA CHIMICA CON ARMADIO DI SICUREZZA - Modulo ml. 1,50
	ARMADIO DI SICUREZZA PER SOLVENTI - Modulo ml. 0,70
	FRIGORIFERO temp. + 4 °C
	FRIGORIFERO temp. - 20 °C
	ARMADIO ALTO - Modulo ml. 0,90



UNIVERSITA' DEGLI STUDI DI CATANIA  
Area dei Servizi Generali

Dipartimento Scienze del Farmaco - Edificio n. 2  
Citta Universitaria - Via S. Sofia - Catania

Accordo quadro per la fornitura e posa in opera  
di arredi tecnici da Laboratorio per varie strutture  
dell'Università degli Studi di Catania

PROGETTO ARREDO

Layout Arredi Tecnici

OGGETTO : Pianta - progetto arredi

PROGETTISTA : Geom. A. Pennisi

TAV. : 10

DATA :  
Luglio 2024

VISTI :


SCALA :  
1/100

REV. : 0

PIANTA  
PIANO SECONDO

VISTO : IL R.U.P.  
dott. ing. P. Ricci

VISTO : IL DIRIGENTE

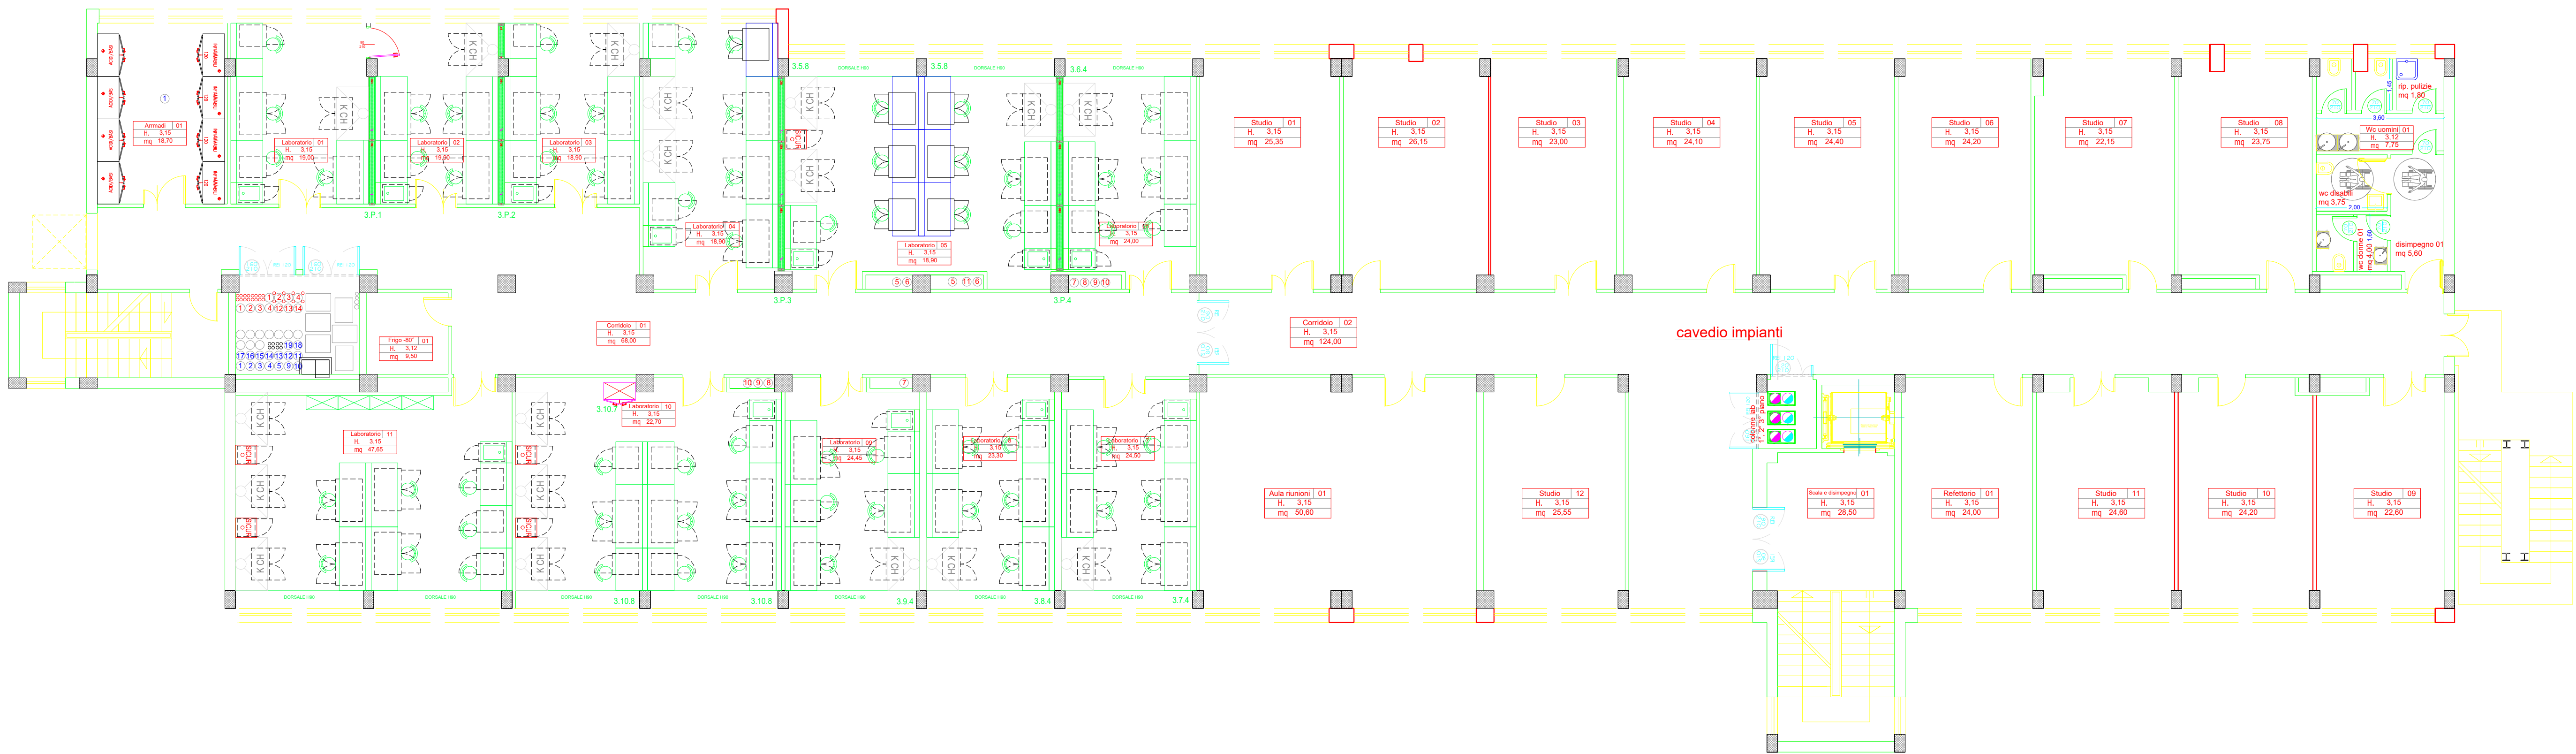

LEGENDA

	LAVELLO PER BANCONE e sottolavello - Modulo ml. 0,60
	BANCONE BIFRONTE e sottobanco da cm. 60 - Modulo ml. 1,20
	BANCONE BIFRONTE e sottobanco da cm. 90 - Modulo ml. 1,50
	BANCONE BIFRONTE e sottobanco da cm. 120 - Modulo ml. 1,80
	BANCONE MONOFRONTE e sottobanco da cm. 60 - Modulo ml. 1,20
	BANCONE MONOFRONTE e sottobanco da cm. 90 - Modulo ml. 1,50
	BANCONE MONOFRONTE e sottobanco da cm. 120 - Modulo ml. 1,80
	CAPPA CHIMICA CON ARMADIO DI SICUREZZA - Modulo ml. 1,50
	ARMADIO DI SICUREZZA PER SOLVENTI - Modulo ml. 0,70
	FRIGORIFERO temp. + 4 °C
	FRIGORIFERO temp. - 20 °C
	ARMADIO ALTO - Modulo ml. 0,90



UNIVERSITA' DEGLI STUDI DI CATANIA  
Area dei Servizi Generali

Dipartimento Scienze del Farmaco - Edificio n. 2  
Citta Universitaria - Via S. Sofia - Catania

Accordo quadro per la fornitura e posa in opera  
di arredi tecnici da Laboratorio per varie strutture  
dell'Università degli Studi di Catania

PROGETTO ARREDO

Layout Arredi Tecnici

OGGETTO : Pianta - progetto arredi

PROGETTISTA : Geom. A. Pennisi

TAV. : 11

DATA :  
Luglio 2024

VISTI :

SCALA :  
1/100


REV. : 0

PIANTA  
PIANO TERZO

VISTO : IL R.U.P.  
dott. ing. P. Ricci

VISTO : IL DIRIGENTE



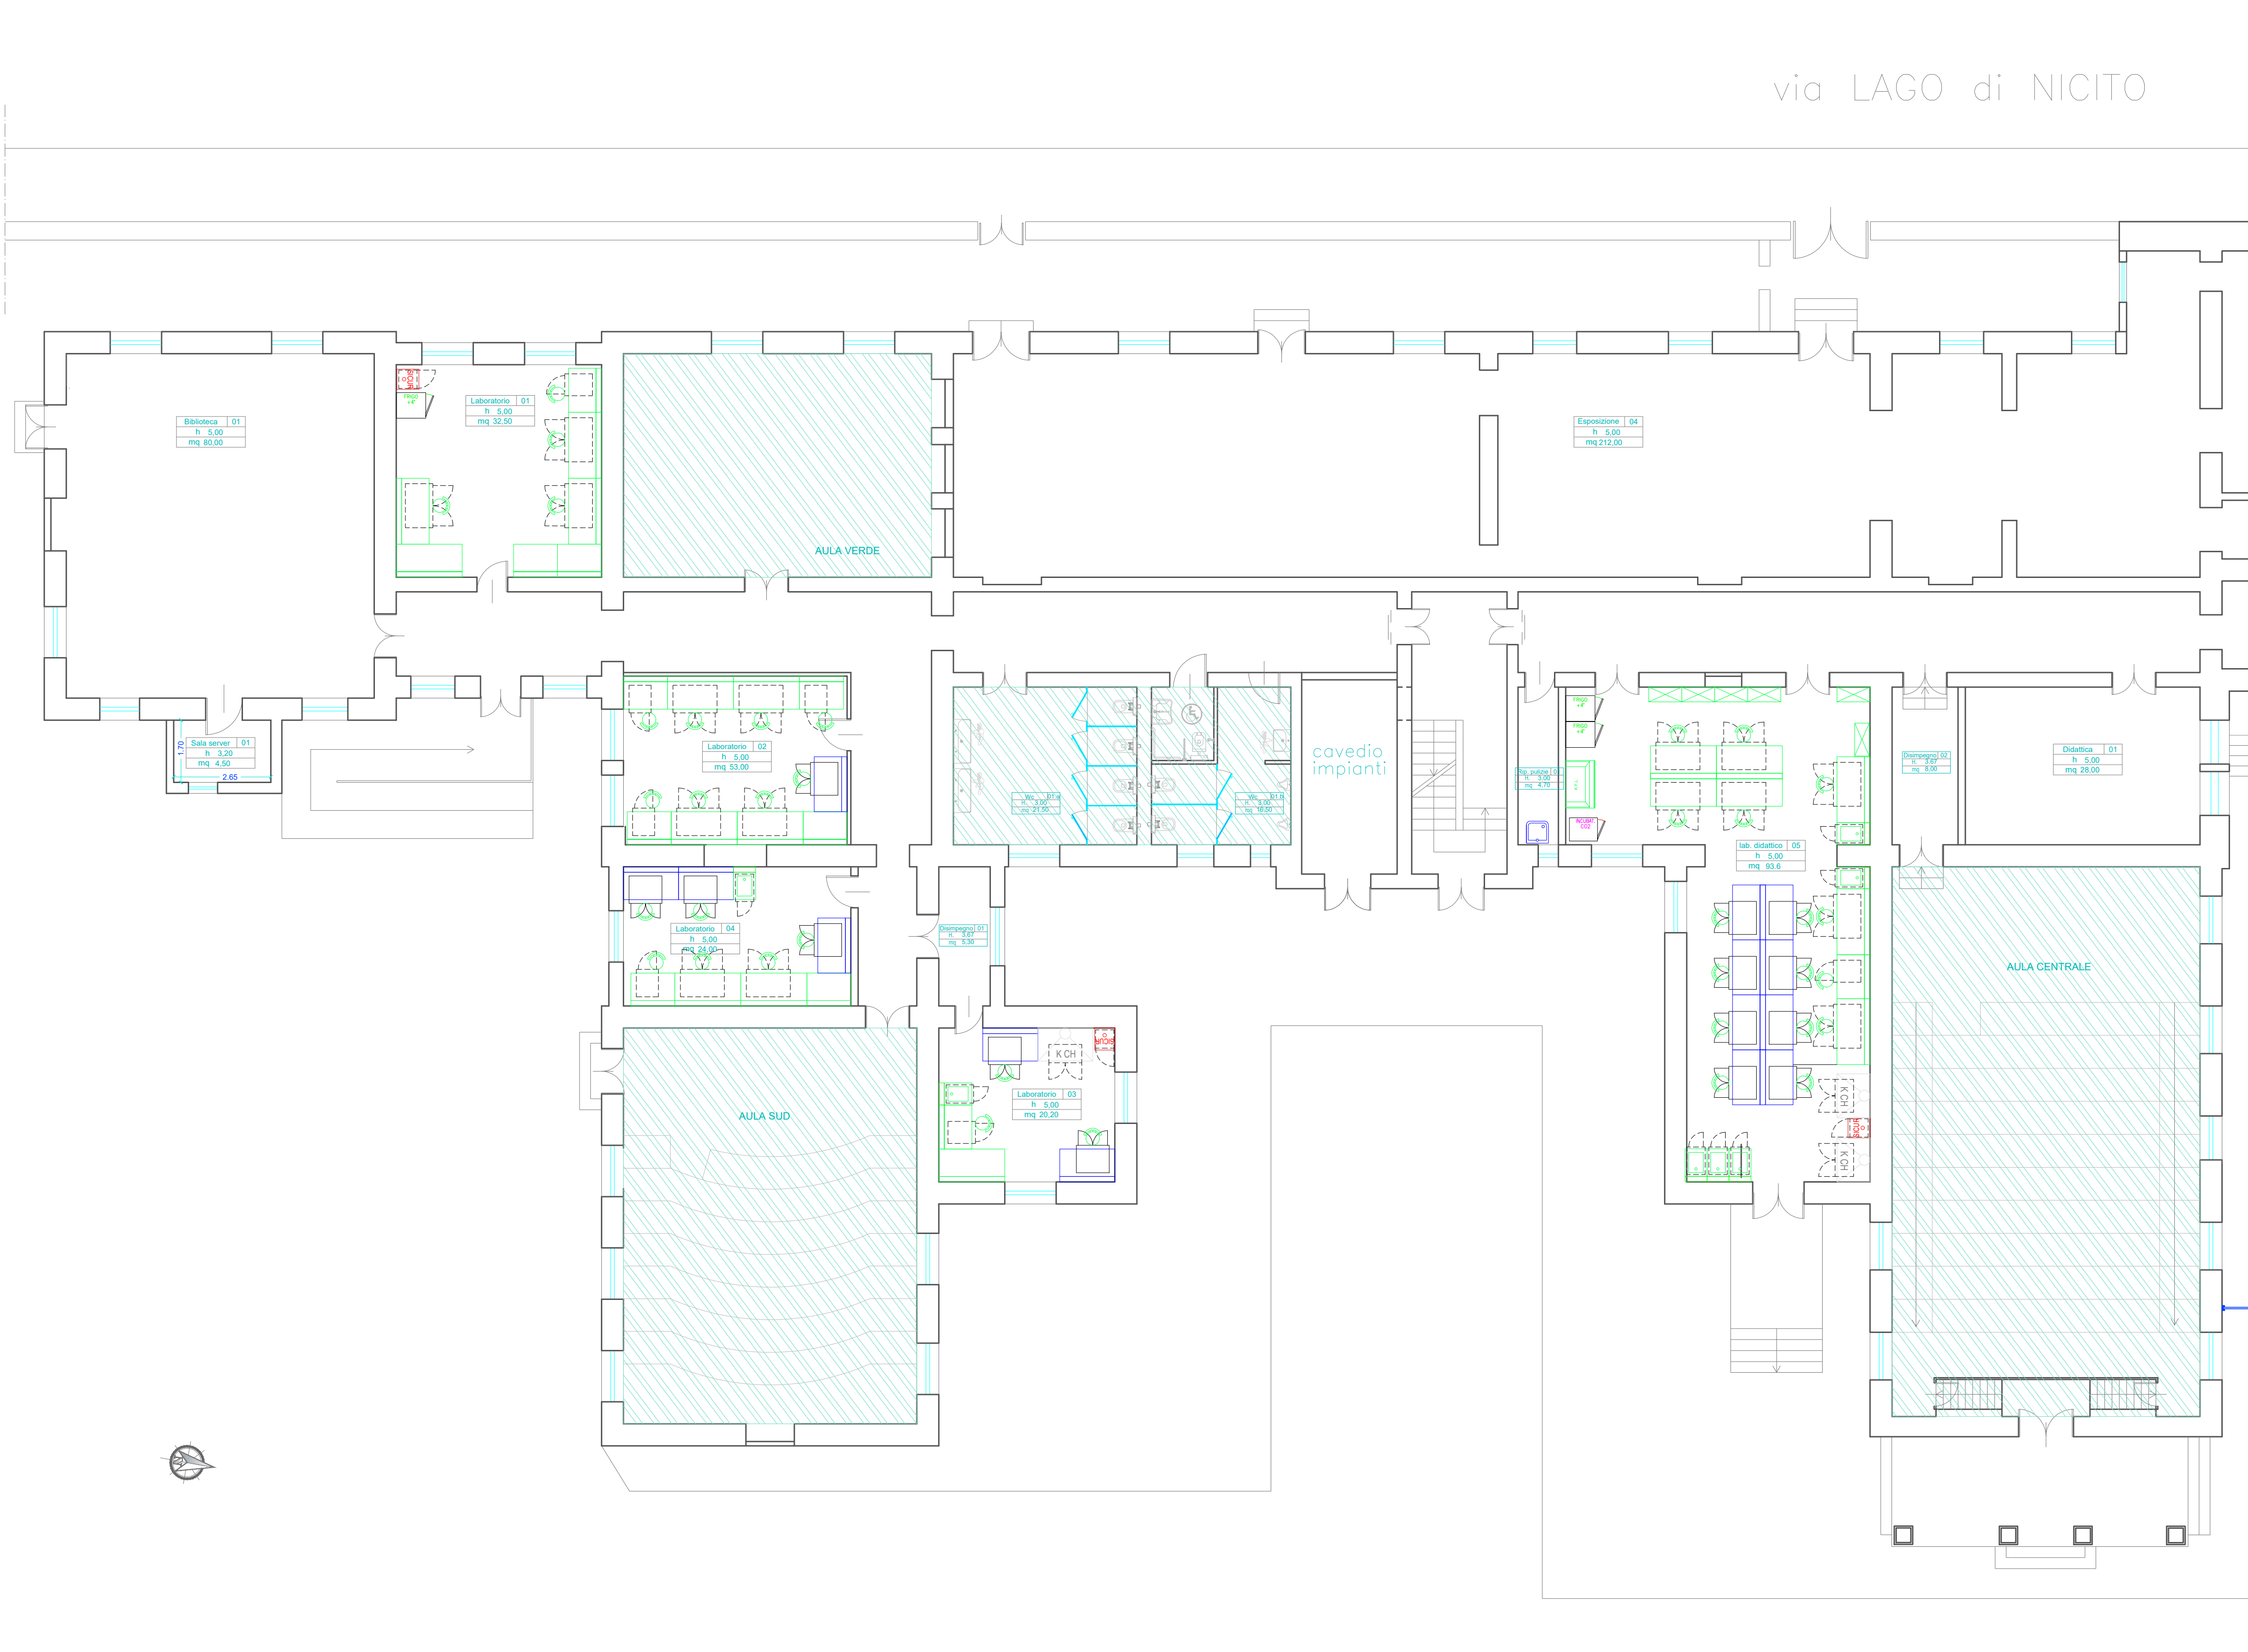

LEGENDA	
	LAVELLO PER BANCONE e sottolavello - Modulo ml. 0,60
	BANCONE BIFRONTTE e sottobanco da cm. 60 - Modulo ml. 1,20
	BANCONE BIFRONTTE e sottobanco da cm. 90 - Modulo ml. 1,50
	BANCONE BIFRONTTE e sottobanco da cm. 120 - Modulo ml. 1,80
	BANCONE MONOFRONTTE e sottobanco da cm. 60 - Modulo ml. 1,20
	BANCONE MONOFRONTTE e sottobanco da cm. 90 - Modulo ml. 1,50
	BANCONE MONOFRONTTE e sottobanco da cm. 120 - Modulo ml. 1,80
	CAPPA CHIMICA CON ARMADIO DI SICUREZZA - Modulo ml. 1,50
	ARMADIO DI SICUREZZA PER SOLVENTI - Modulo ml. 0,70
	FRIGORIFERO temp. + 4 °C
	FRIGORIFERO temp. - 20 °C
	ARMADIO ALTO - Modulo ml. 0,90

UNIVERSITA' DEGLI STUDI DI CATANIA  
Area dei Servizi Generali

Dipartimento di Biologia Animale  
Cittadella universitaria di via Androne - Catania

Accordo quadro per la fornitura e posa in opera  
di arredi tecnici da Laboratorio per varie strutture  
dell'Università degli Studi di Catania

PROGETTO ARREDO

Layout Arredi Tecnici

OGGETTO : Pianta - progetto arredi

PROGETTISTA :  
Geom. A. Pennisi

TAV. :  
12

DATA :  
Luglio 2024

VISTI :


SCALA :  
1/100

REV. :  
0

PIANTA  
PIANO TERRA

VISTO : IL R.U.P.  
dott. ing. P. Ricci

VISTO : IL DIRIGENTE

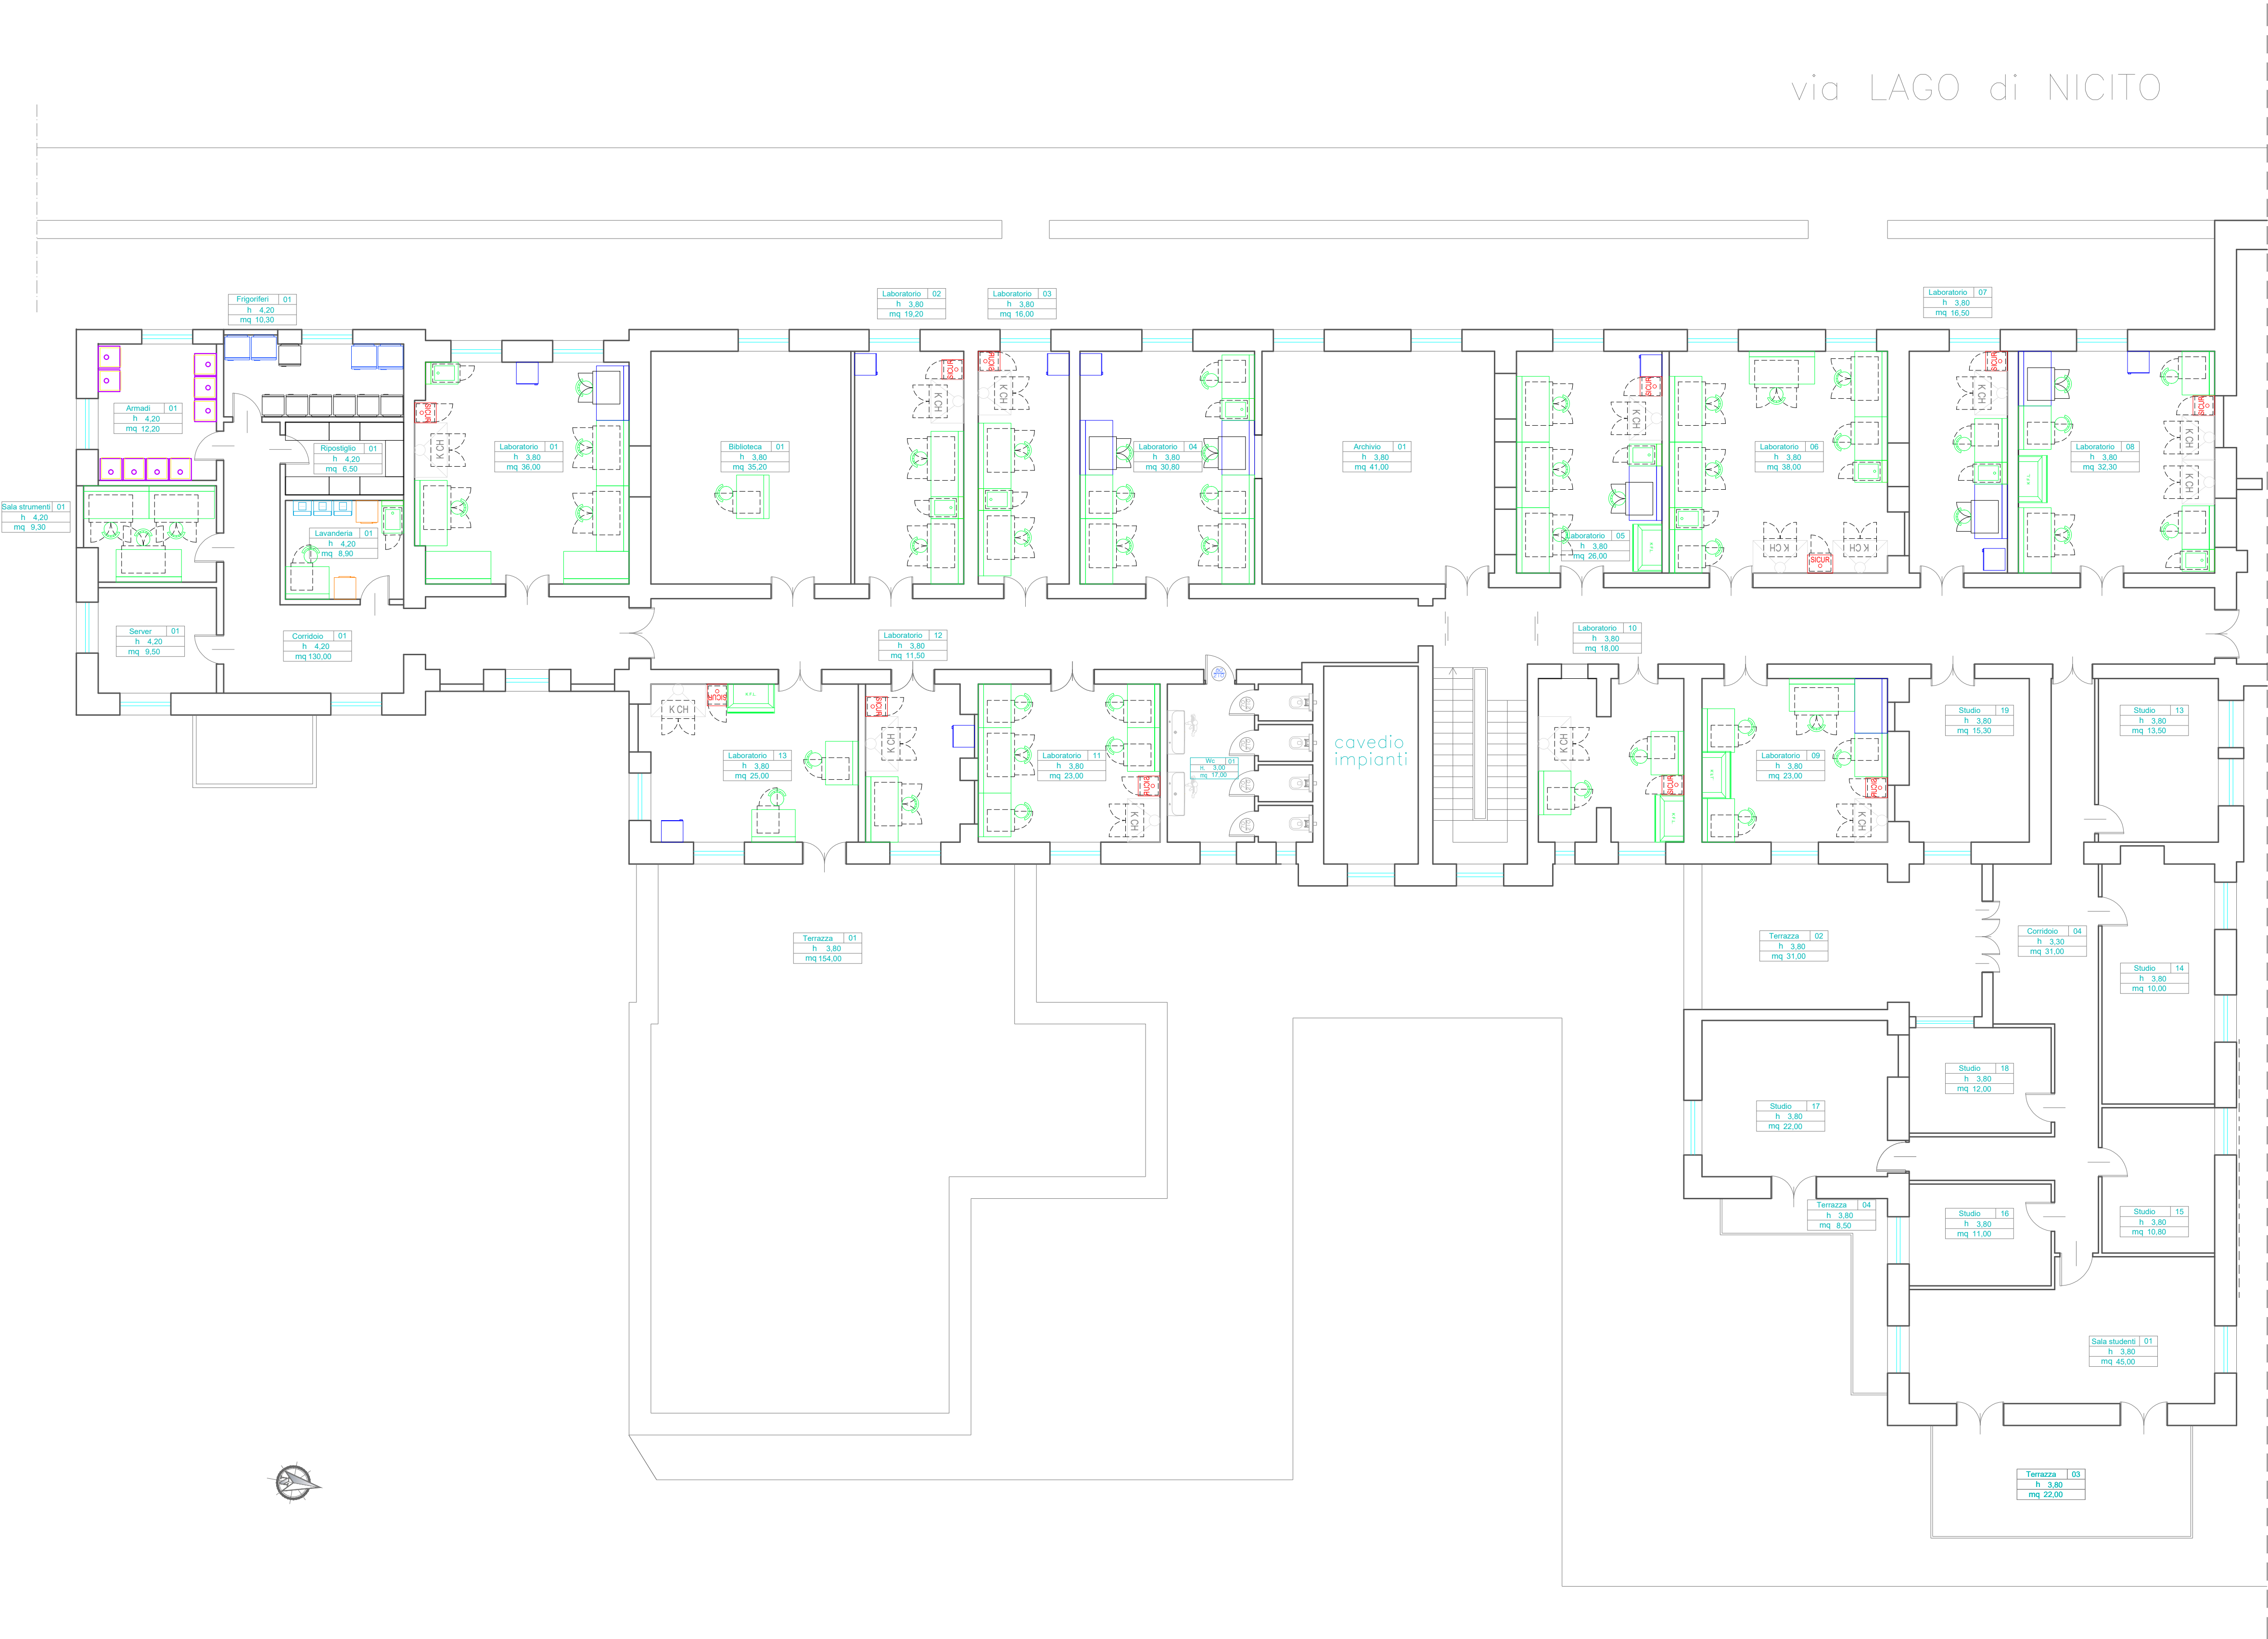

LEGENDA

	LAVELLO PER BANCONE e sottolavello - Modulo ml. 0,60
	BANCONE BIFRONTE e sottobanco da cm. 60 - Modulo ml. 1,20
	BANCONE BIFRONTE e sottobanco da cm. 90 - Modulo ml. 1,50
	BANCONE BIFRONTE e sottobanco da cm. 120 - Modulo ml. 1,80
	BANCONE MONOFRONTE e sottobanco da cm. 60 - Modulo ml. 1,20
	BANCONE MONOFRONTE e sottobanco da cm. 90 - Modulo ml. 1,50
	BANCONE MONOFRONTE e sottobanco da cm. 120 - Modulo ml. 1,80
	CAPPA CHIMICA CON ARMADIO DI SICUREZZA - Modulo ml. 1,50
	ARMADIO DI SICUREZZA PER SOLVENTI - Modulo ml. 0,70
	FRIGORIFERO temp. + 4 °C
	FRIGORIFERO temp. - 20 °C
	ARMADIO ALTO - Modulo ml. 0,90



UNIVERSITA' DEGLI STUDI DI CATANIA  
Area dei Servizi Generali

Dipartimento di Biologia Animale  
Cittadella universitaria di via Androne - Catania

Accordo quadro per la fornitura e posa in opera  
di arredi tecnici da Laboratorio per varie strutture  
dell'Università degli Studi di Catania

PROGETTO ARREDO

Layout Arredi Tecnici

OGGETTO : Pianta - progetto arredi

PROGETTISTA :

Geom. A. Pennisi

TAV. : 13

DATA :  
Luglio 2024

VISTI :

SCALA :  
1/100


REV. : 0

PIANTA  
PIANO PRIMO

VISTO : IL R.U.P.  
dott. ing. P. Ricci

VISTO : IL DIRIGENTE



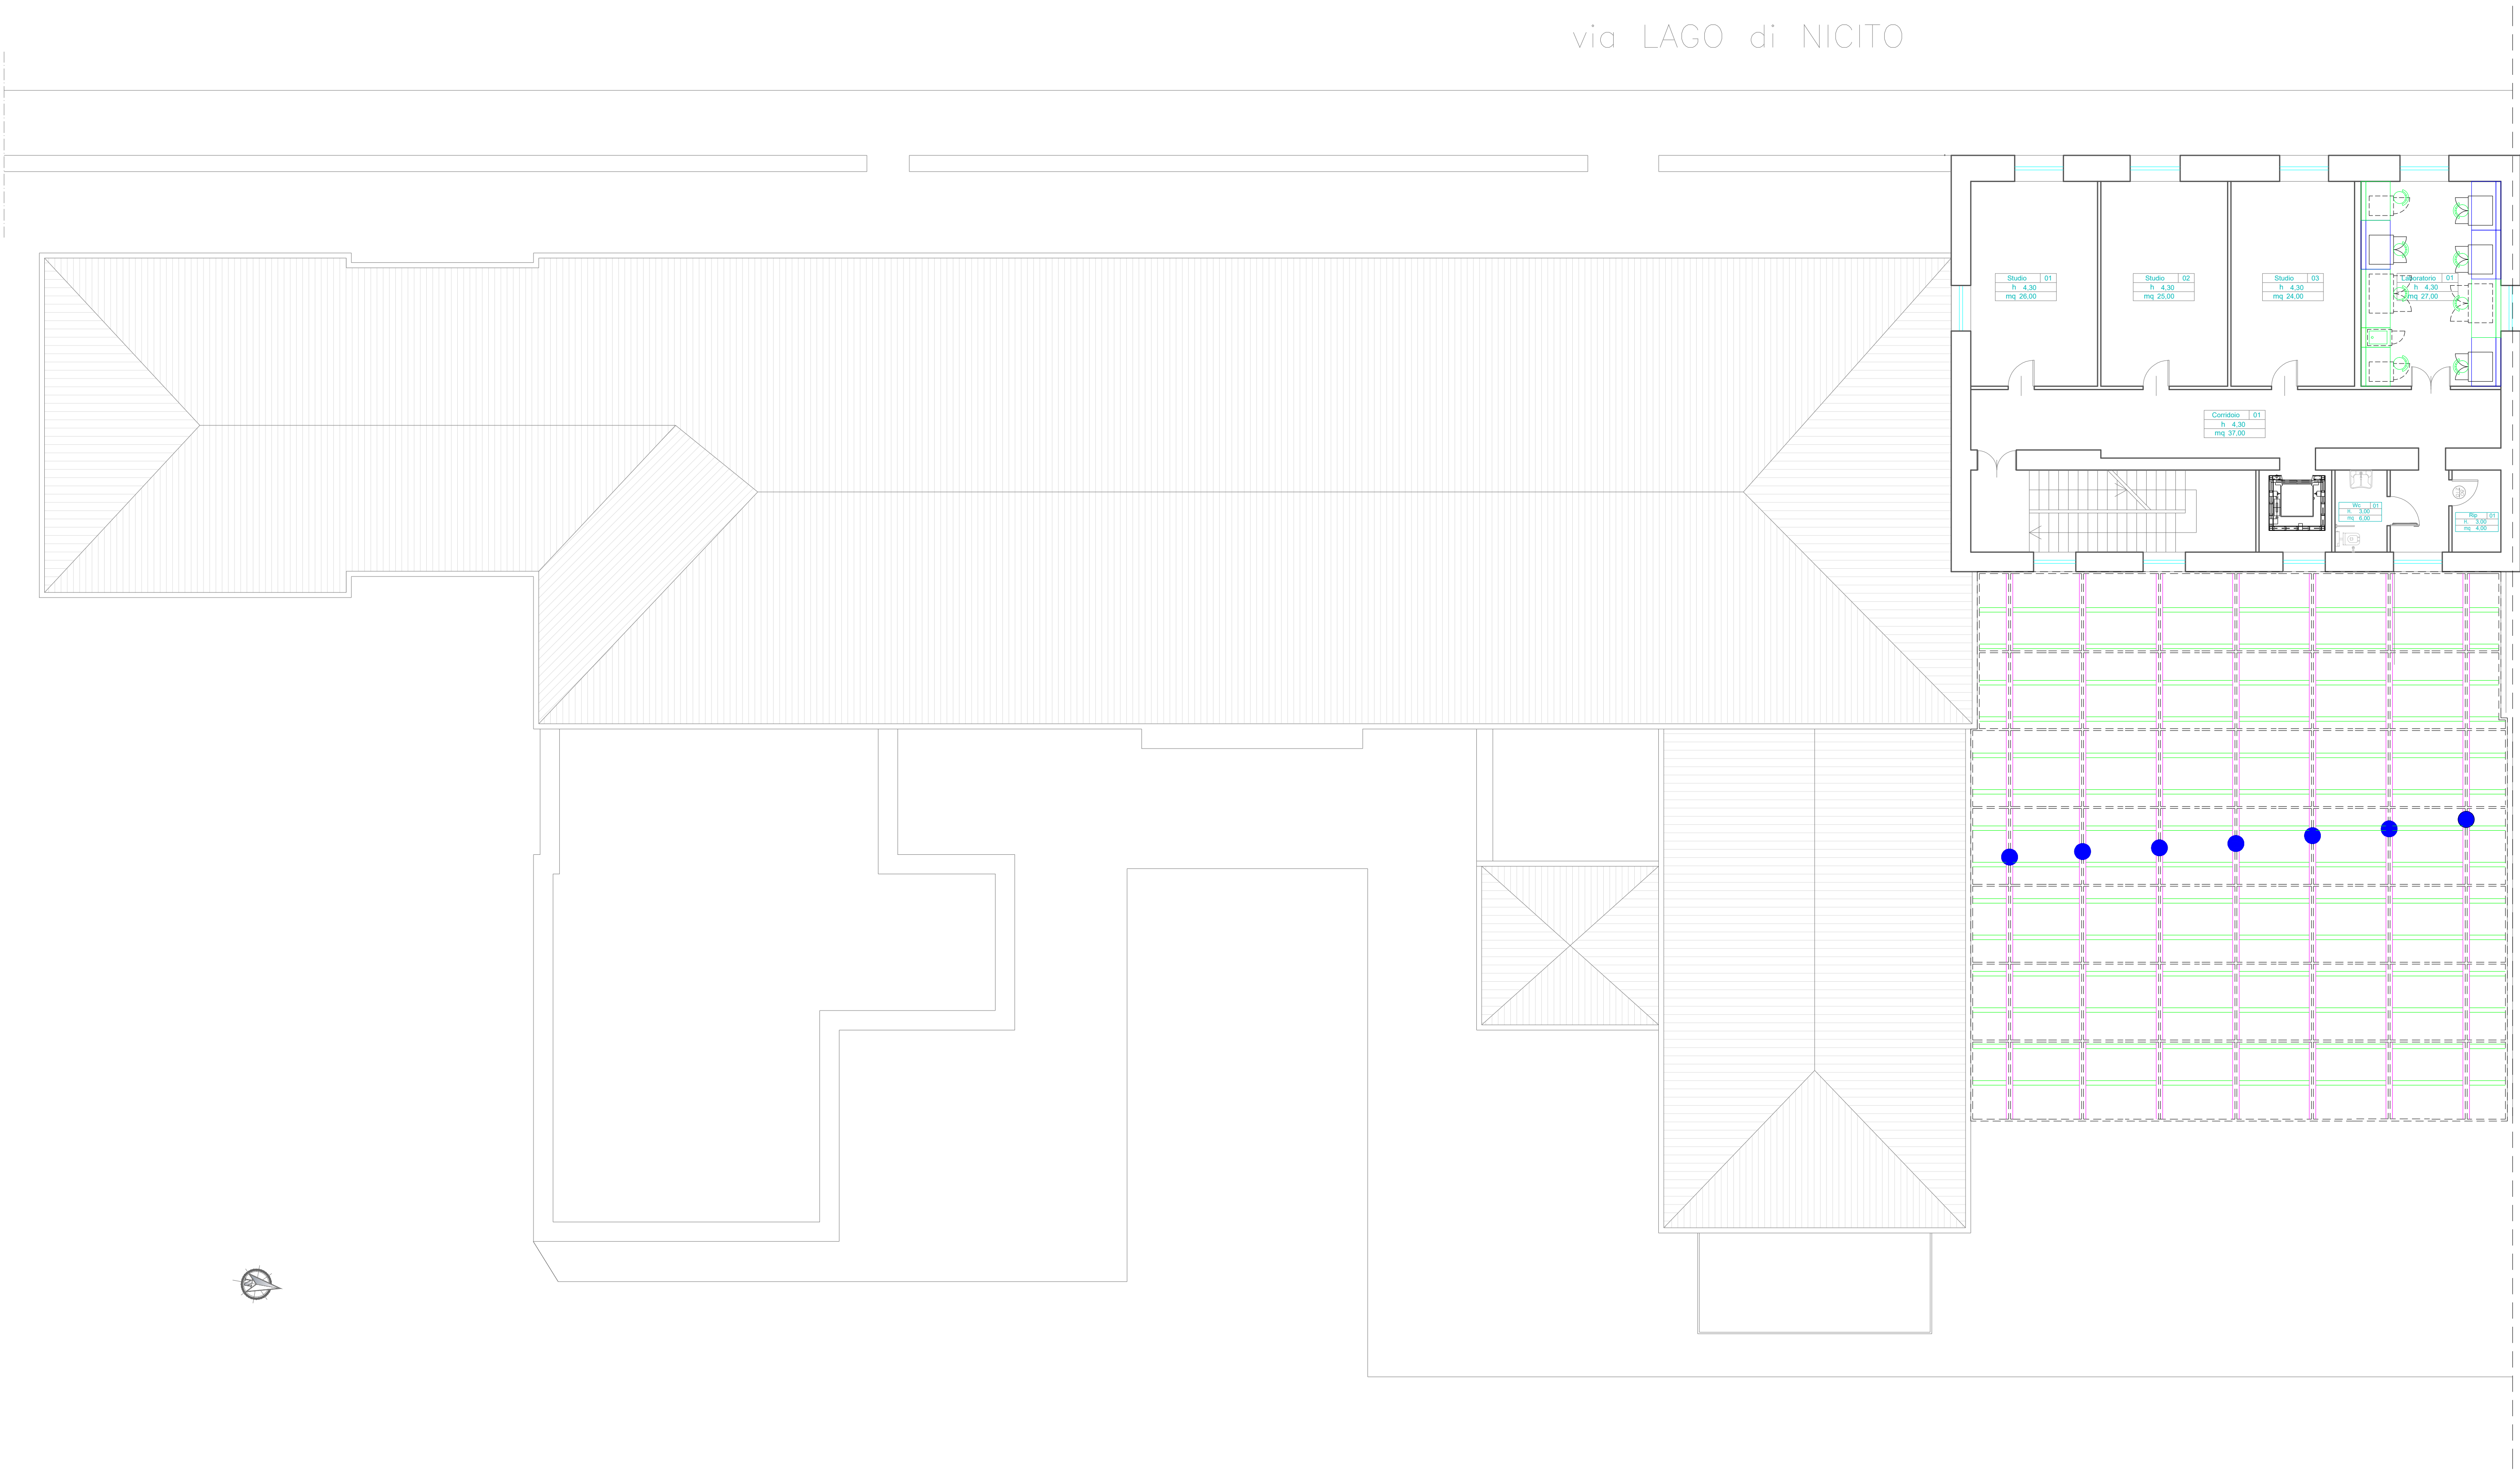

## LEGENDA

	LAVELLO PER BANCONE e sottolavello - Modulo ml. 0,60
	BANCONE BIFRONTE e sottobanco da cm. 60 - Modulo ml. 1,20
	BANCONE BIFRONTE e sottobanco da cm. 90 - Modulo ml. 1,50
	BANCONE BIFRONTE e sottobanco da cm. 120 - Modulo ml. 1,80
	BANCONE MONOFRONTE e sottobanco da cm. 60 - Modulo ml. 1,20
	BANCONE MONOFRONTE e sottobanco da cm. 90 - Modulo ml. 1,50
	BANCONE MONOFRONTE e sottobanco da cm. 120 - Modulo ml. 1,80
	CAPPA CHIMICA CON ARMADIO DI SICUREZZA - Modulo ml. 1,50
	ARMADIO DI SICUREZZA PER SOLVENTI - Modulo ml. 0,70
	FRIGORIFERO temp. + 4 °C
	FRIGORIFERO temp. - 20 °C
	ARMADIO ALTO - Modulo ml. 0,90



UNIVERSITA' DEGLI STUDI DI CATANIA

Area dei Servizi Generali

Dipartimento di Biologia Animale  
Cittadella universitaria di via Androne - Catania

Accordo quadro per la fornitura e posa in opera  
di arredi tecnici da Laboratorio per varie strutture  
dell'Università degli Studi di Catania

## PROGETTO ARREDO

### Layout Arredi Tecnici

OGGETTO : Pianta - progetto arredi

PROGETTISTA : Geom. A. Pennisi	TAV. : <b>14</b>	DATA : Luglio 2024
VISTI :	SCALA : 1/100	REV. : <b>0</b>
PIANTA PIANO SECONDO		
VISTO : IL R.U.P. dott. ing. P. Ricci	VISTO : IL DIRIGENTE	