



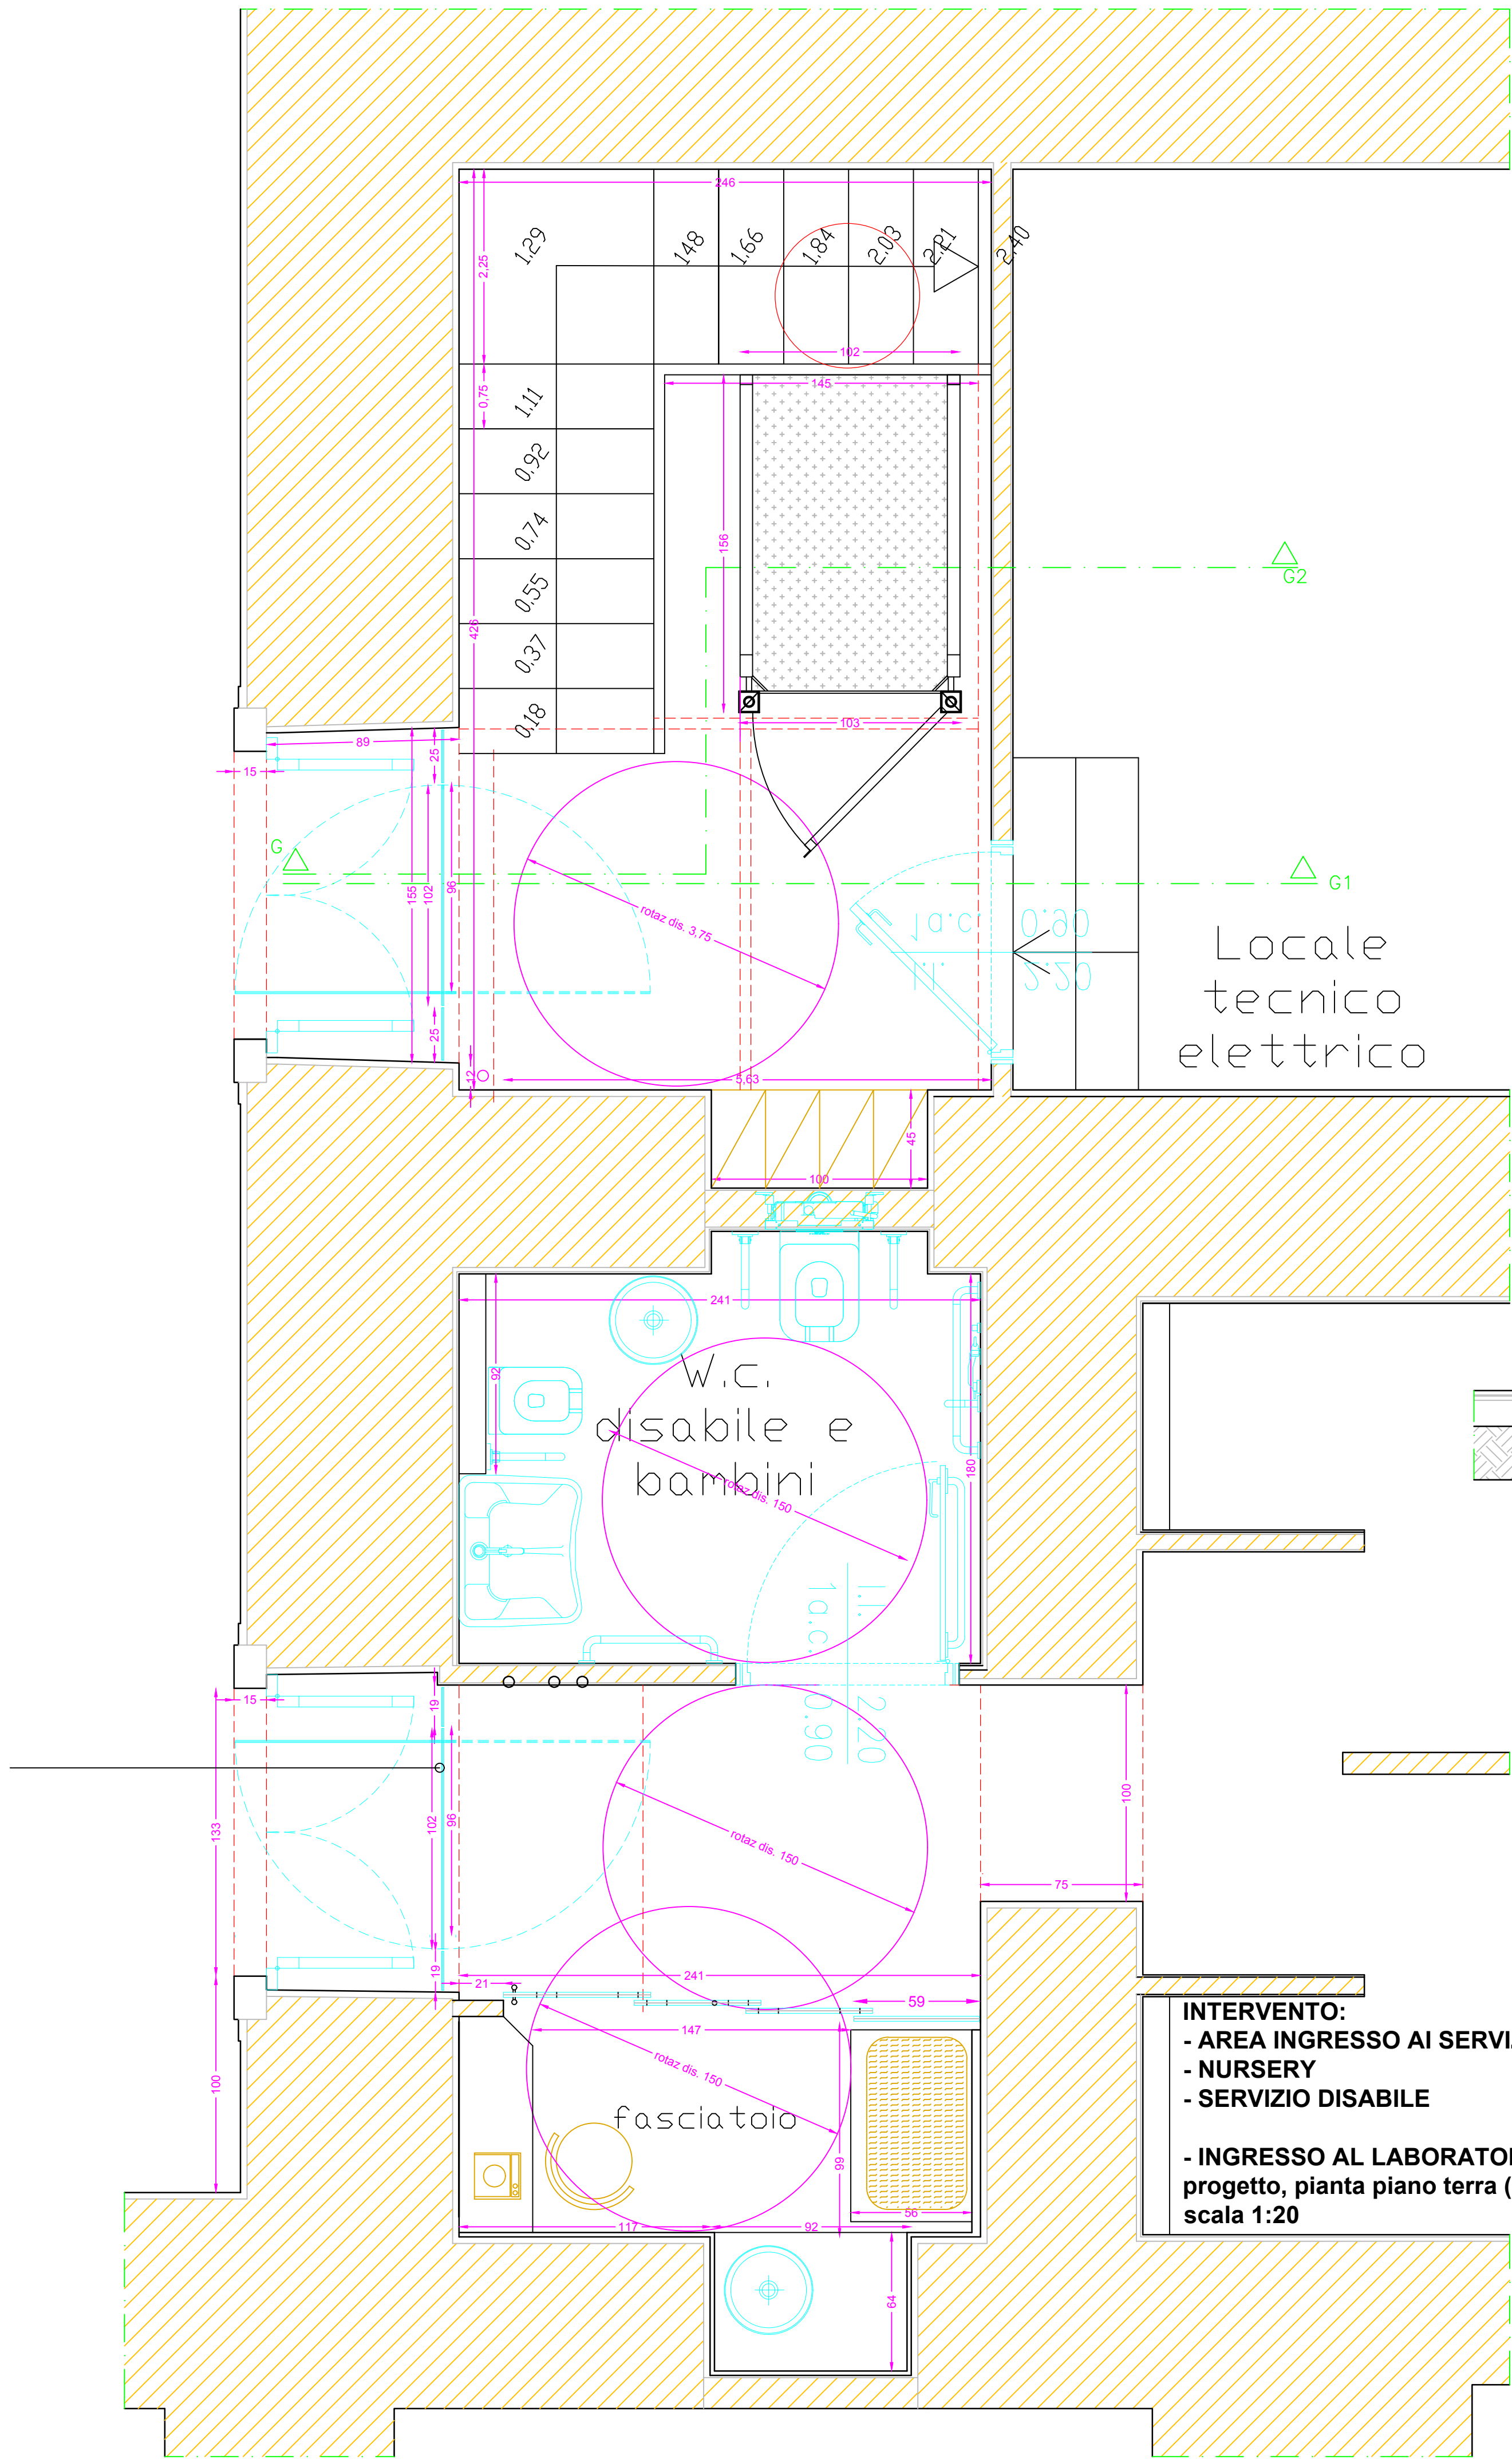


INTERVENTO:
- AREA INGRESSO AI SERVIZI IGIENICI
- NURSERY
- SERVIZIO DISABILE

- INGRESSO AL LABORATORIO E DEPOSITO
progetto, pianta piano terra (stralcio)
scala 1:20

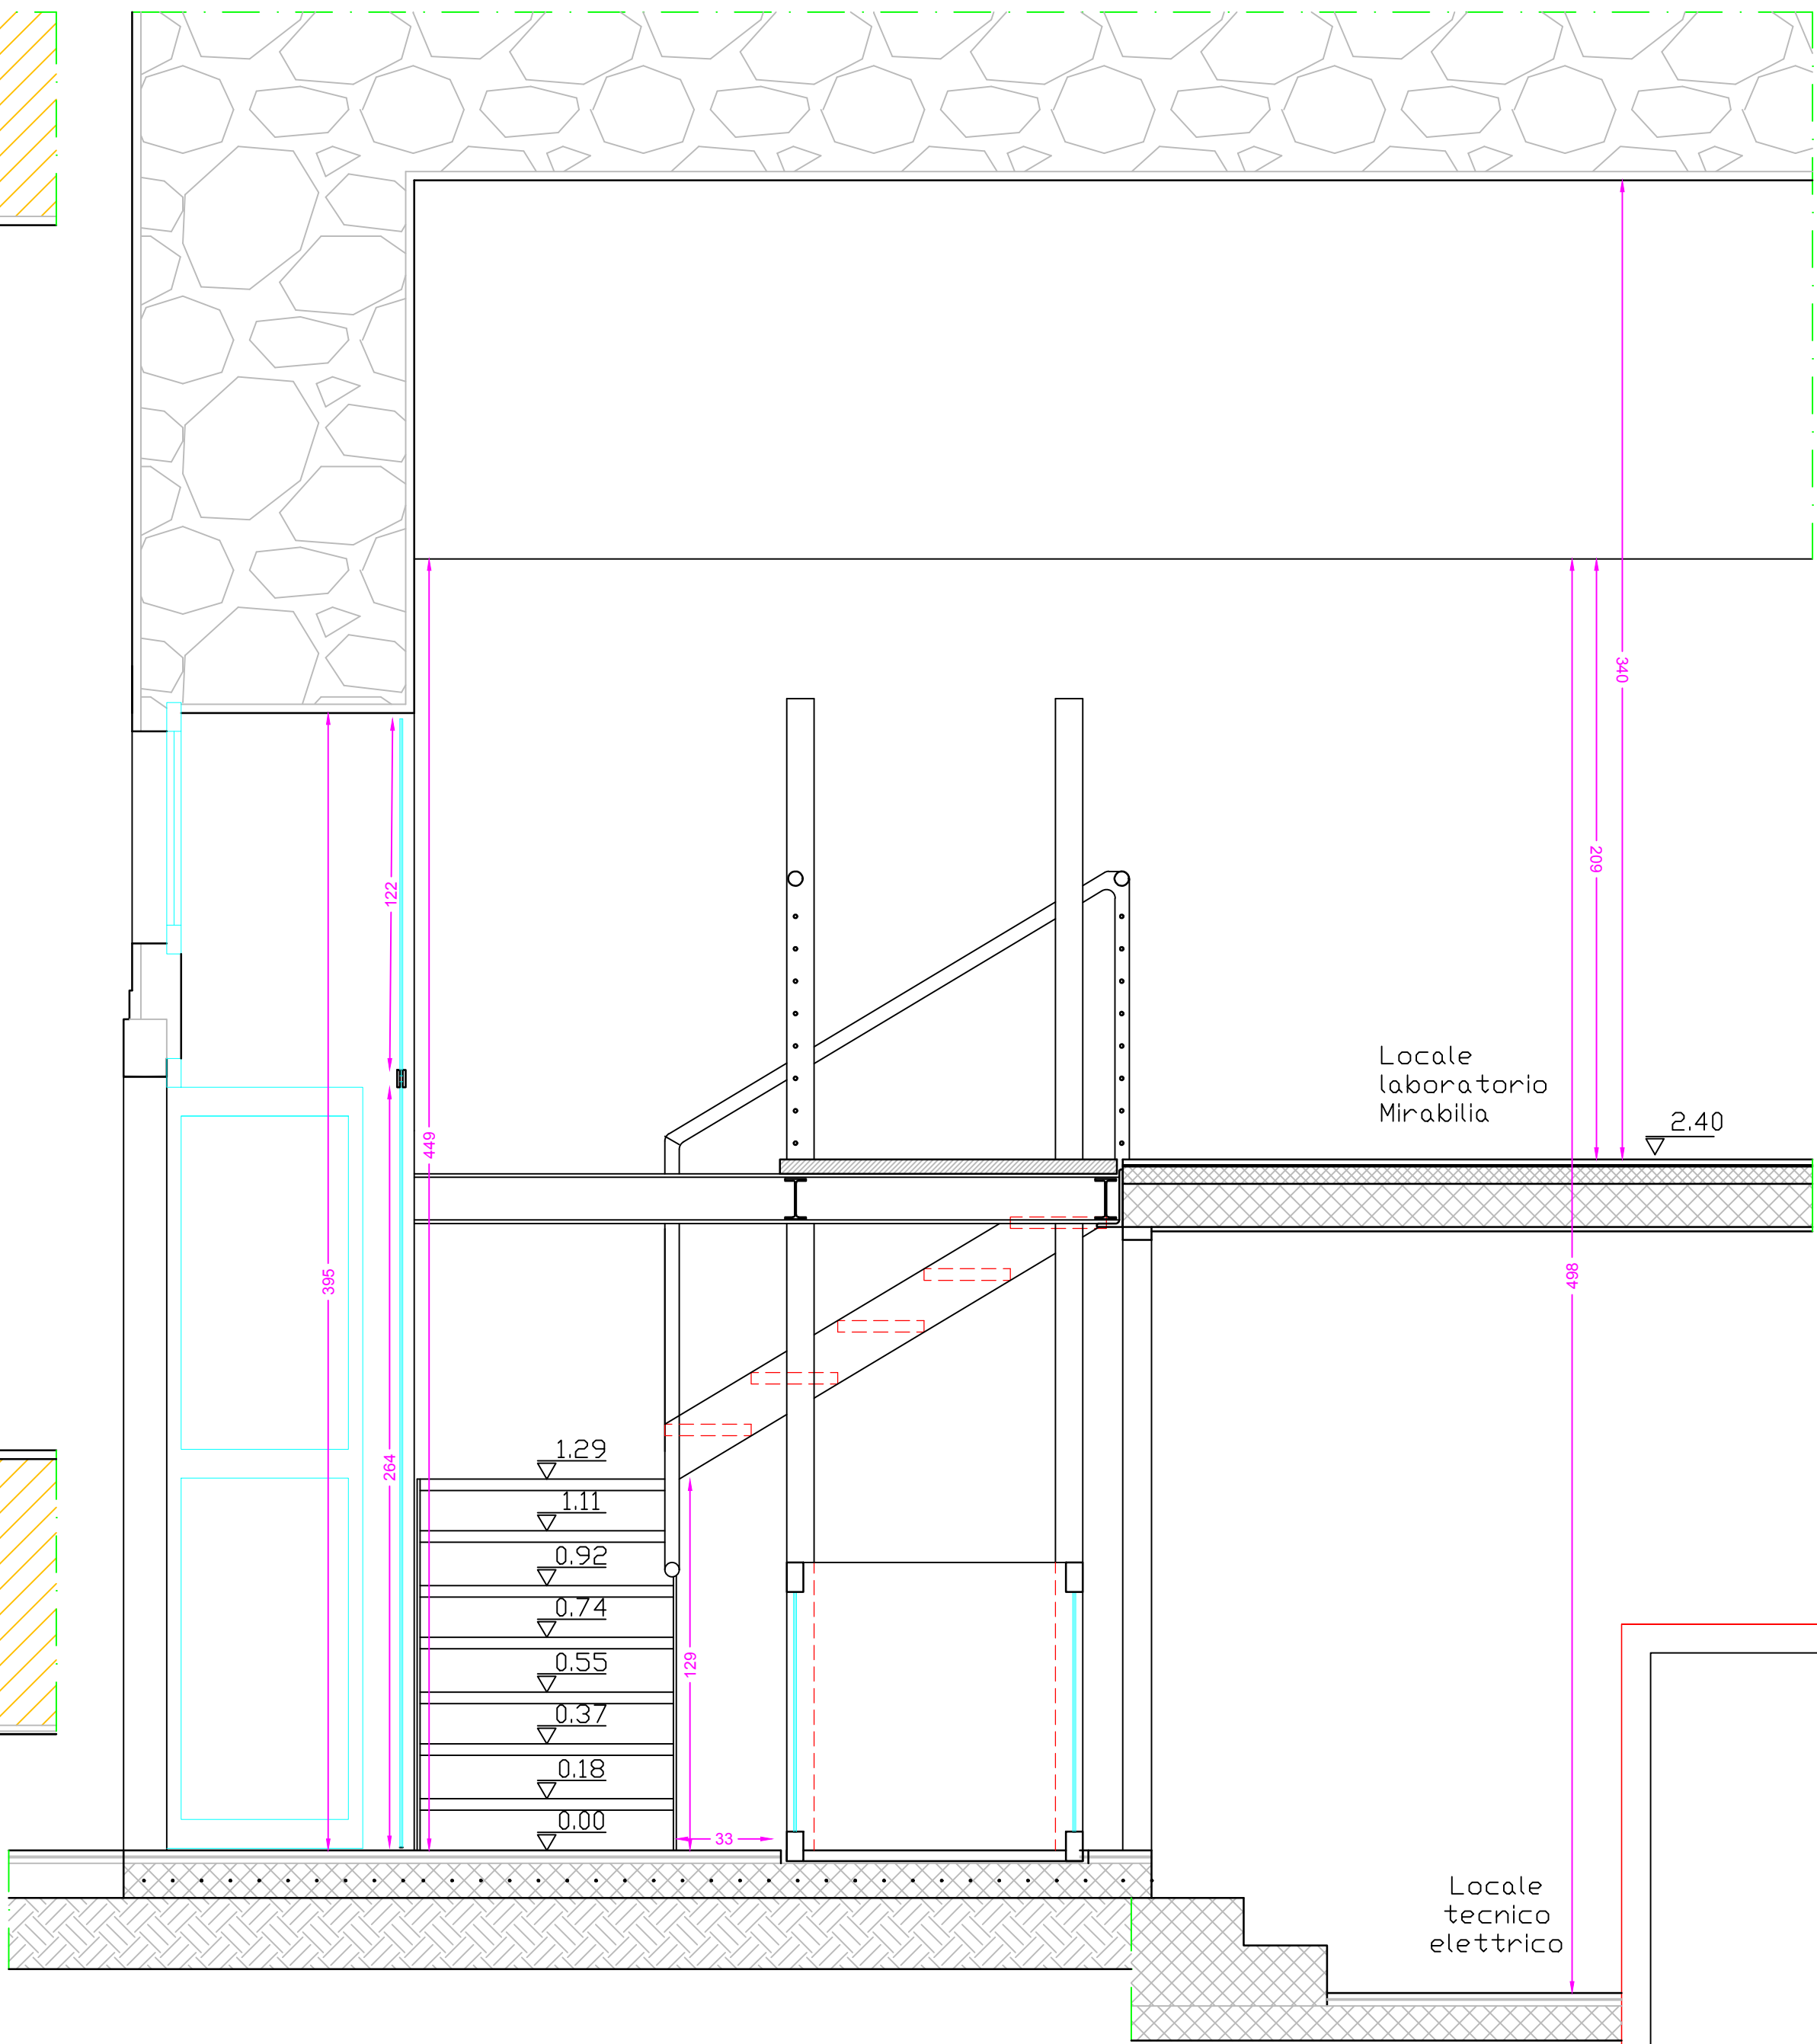


AREA INGRESSO AL LABORATORIO E DEPOSITO
sezione G-G1
scala 1:20

8) Lavori di messa in sicurezza elevatore del deposito, consistente nella realizzazione di tre sponde in policarbonato, con telaio in alluminio, due fisse ed una apribile ad anta con cerniera laterale e dotato di sistema a molla di ritorno alla posizione iniziale, con maniglia esterna

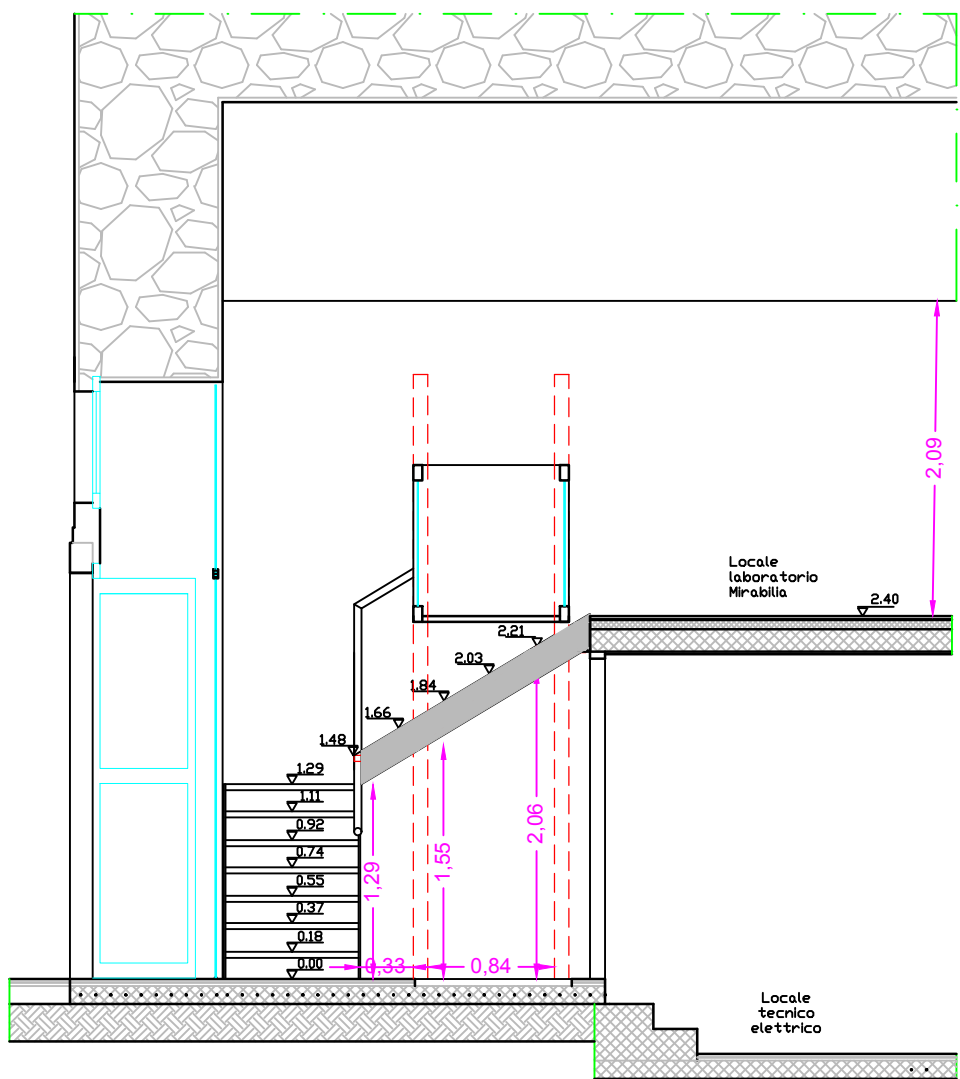

AREA INGRESSO AL LABORATORIO E DEPOSITO
sezione G-G2
scala 1:50

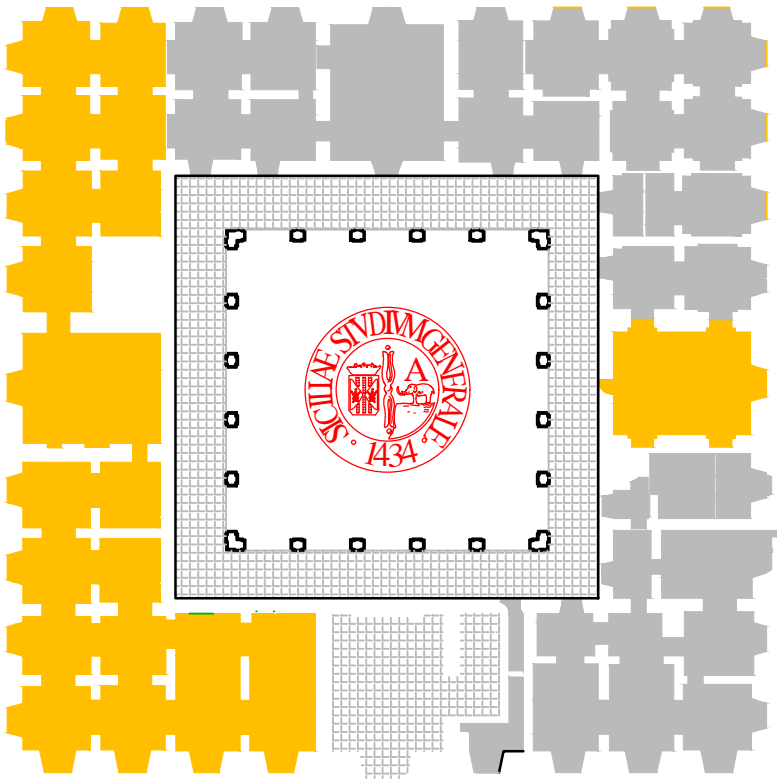

UNIVERSITA' DEGLI STUDI DI CATANIA
Progetto di completamento per la rimozione delle barriere fisiche e cognitive presso il Museo Mirabilia

Piano Nazionale di Ripresa e Resilienza (PNRR) - MIC-PNRR M1C3-3
Intervento 1.2 Rimozione delle barriere fisiche e cognitive in musei, biblioteche e archivi per consentire un più ampio accesso e partecipazione alla cultura - Finanziato dall'Unione europea Next Generation EU Museo dei Saperi e delle Mirabilia Siciliane, gravante sui finanziamenti del PNRR - CUP: E67B22001040006

Progetto Esecutivo



Finanziato dall'Unione europea
NextGenerationEU



Progetto: Area servizi igienici per persone disabili e bambini
Area ingresso laboratorio
Pianta p.terra quota argomentale tavolo



Italiadomani

DANIELE LEONARDI
07.10.2025
11:03:02 GMT+01:00

RESP. UNICO DEL PROCEDIMENTO:
Arch. Leonardi Daniele

PROGETTISTA:
arch. LEONARDI Daniele

rev.: oggetto: elab in data: verificato da: in data: approvato (firma):

num. elab.:
pro 4