
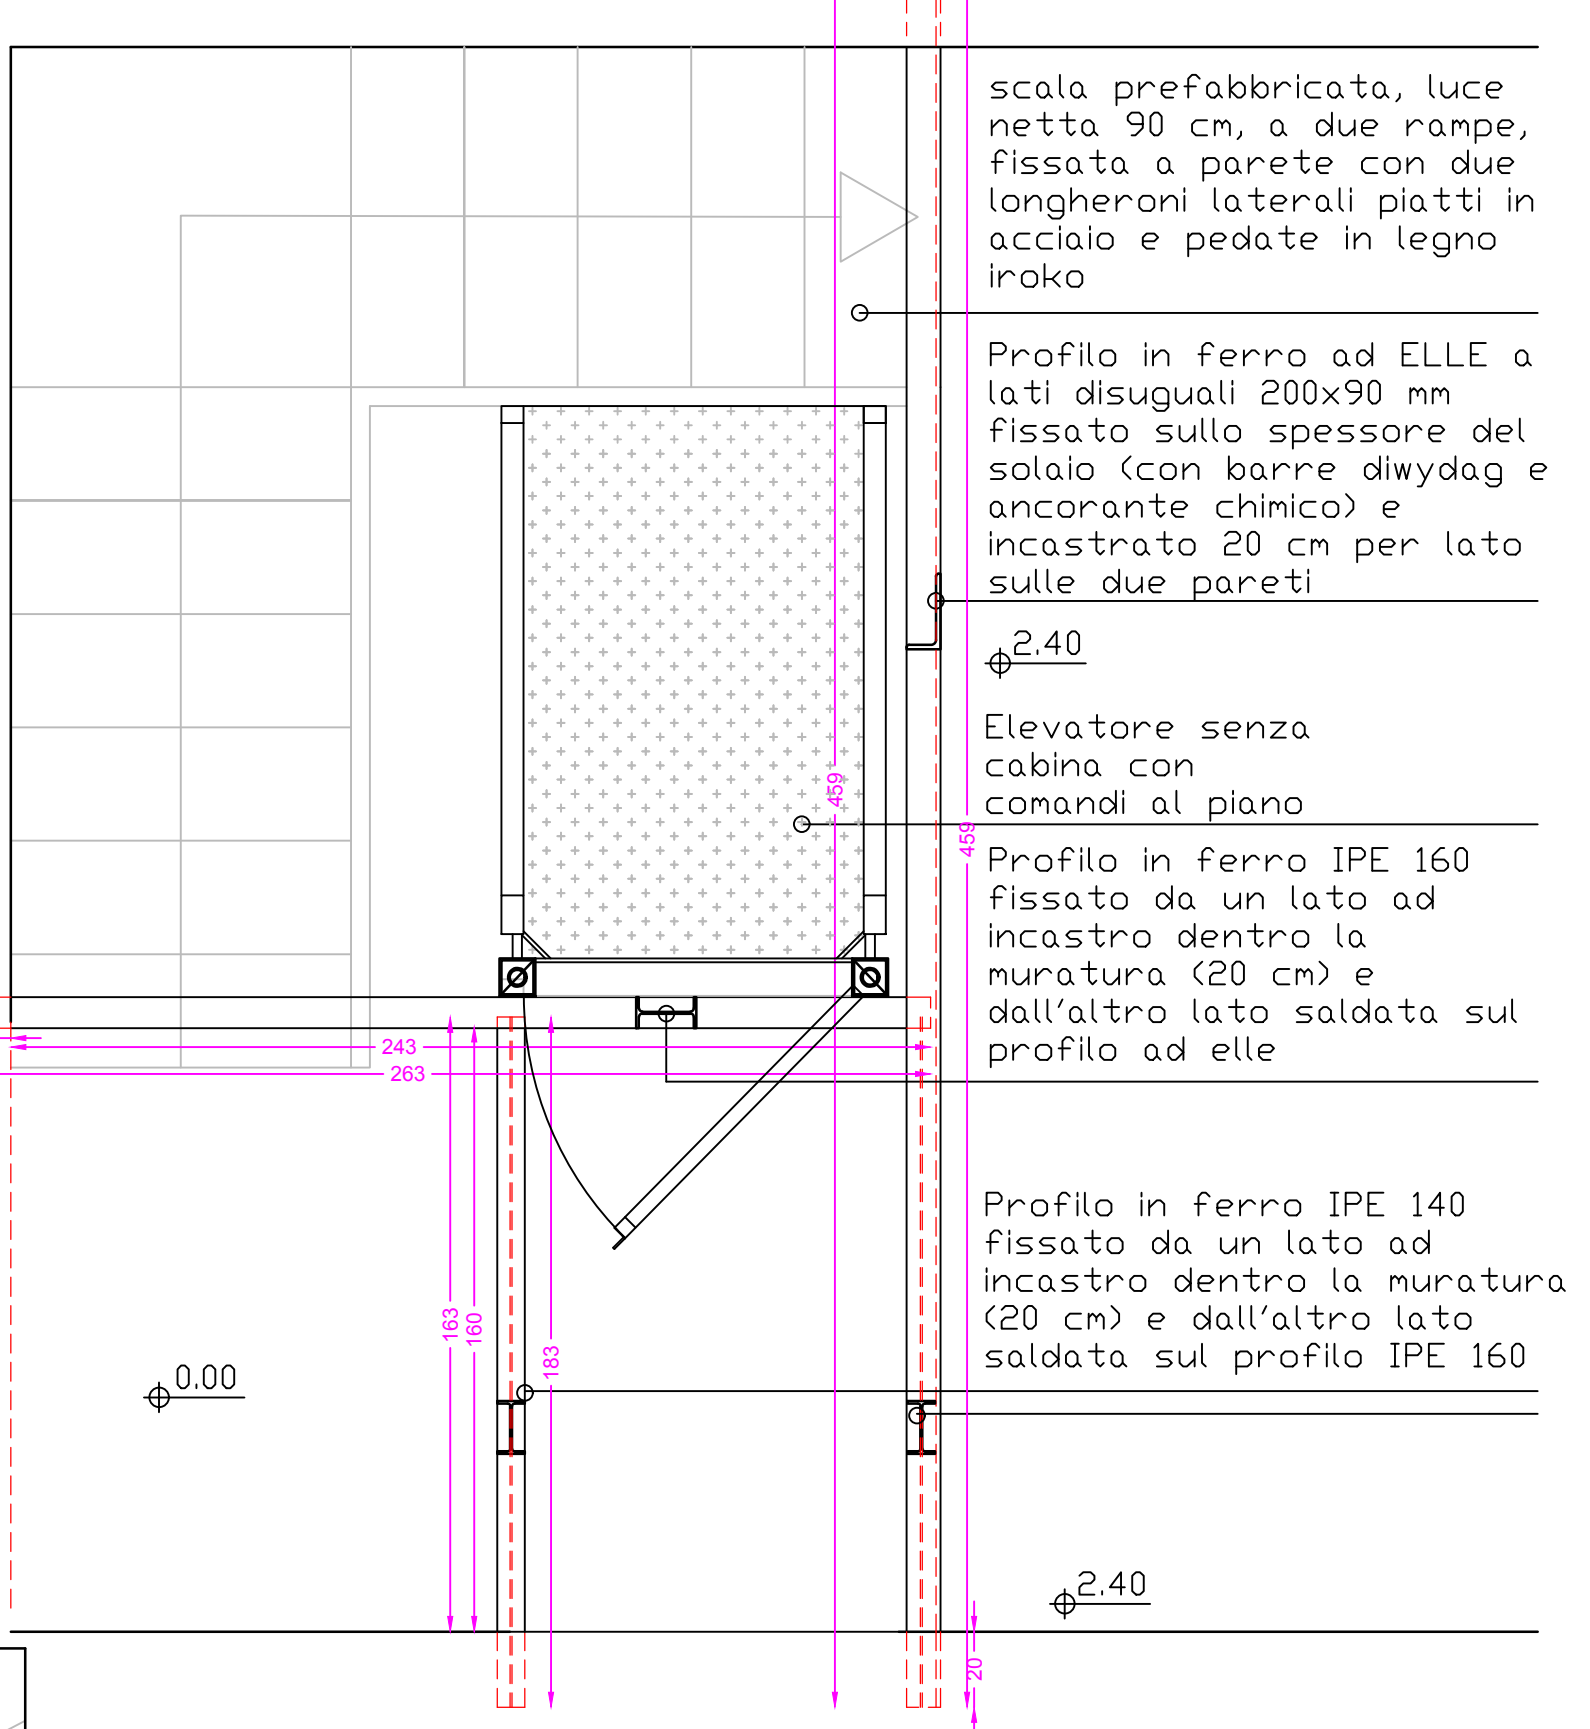


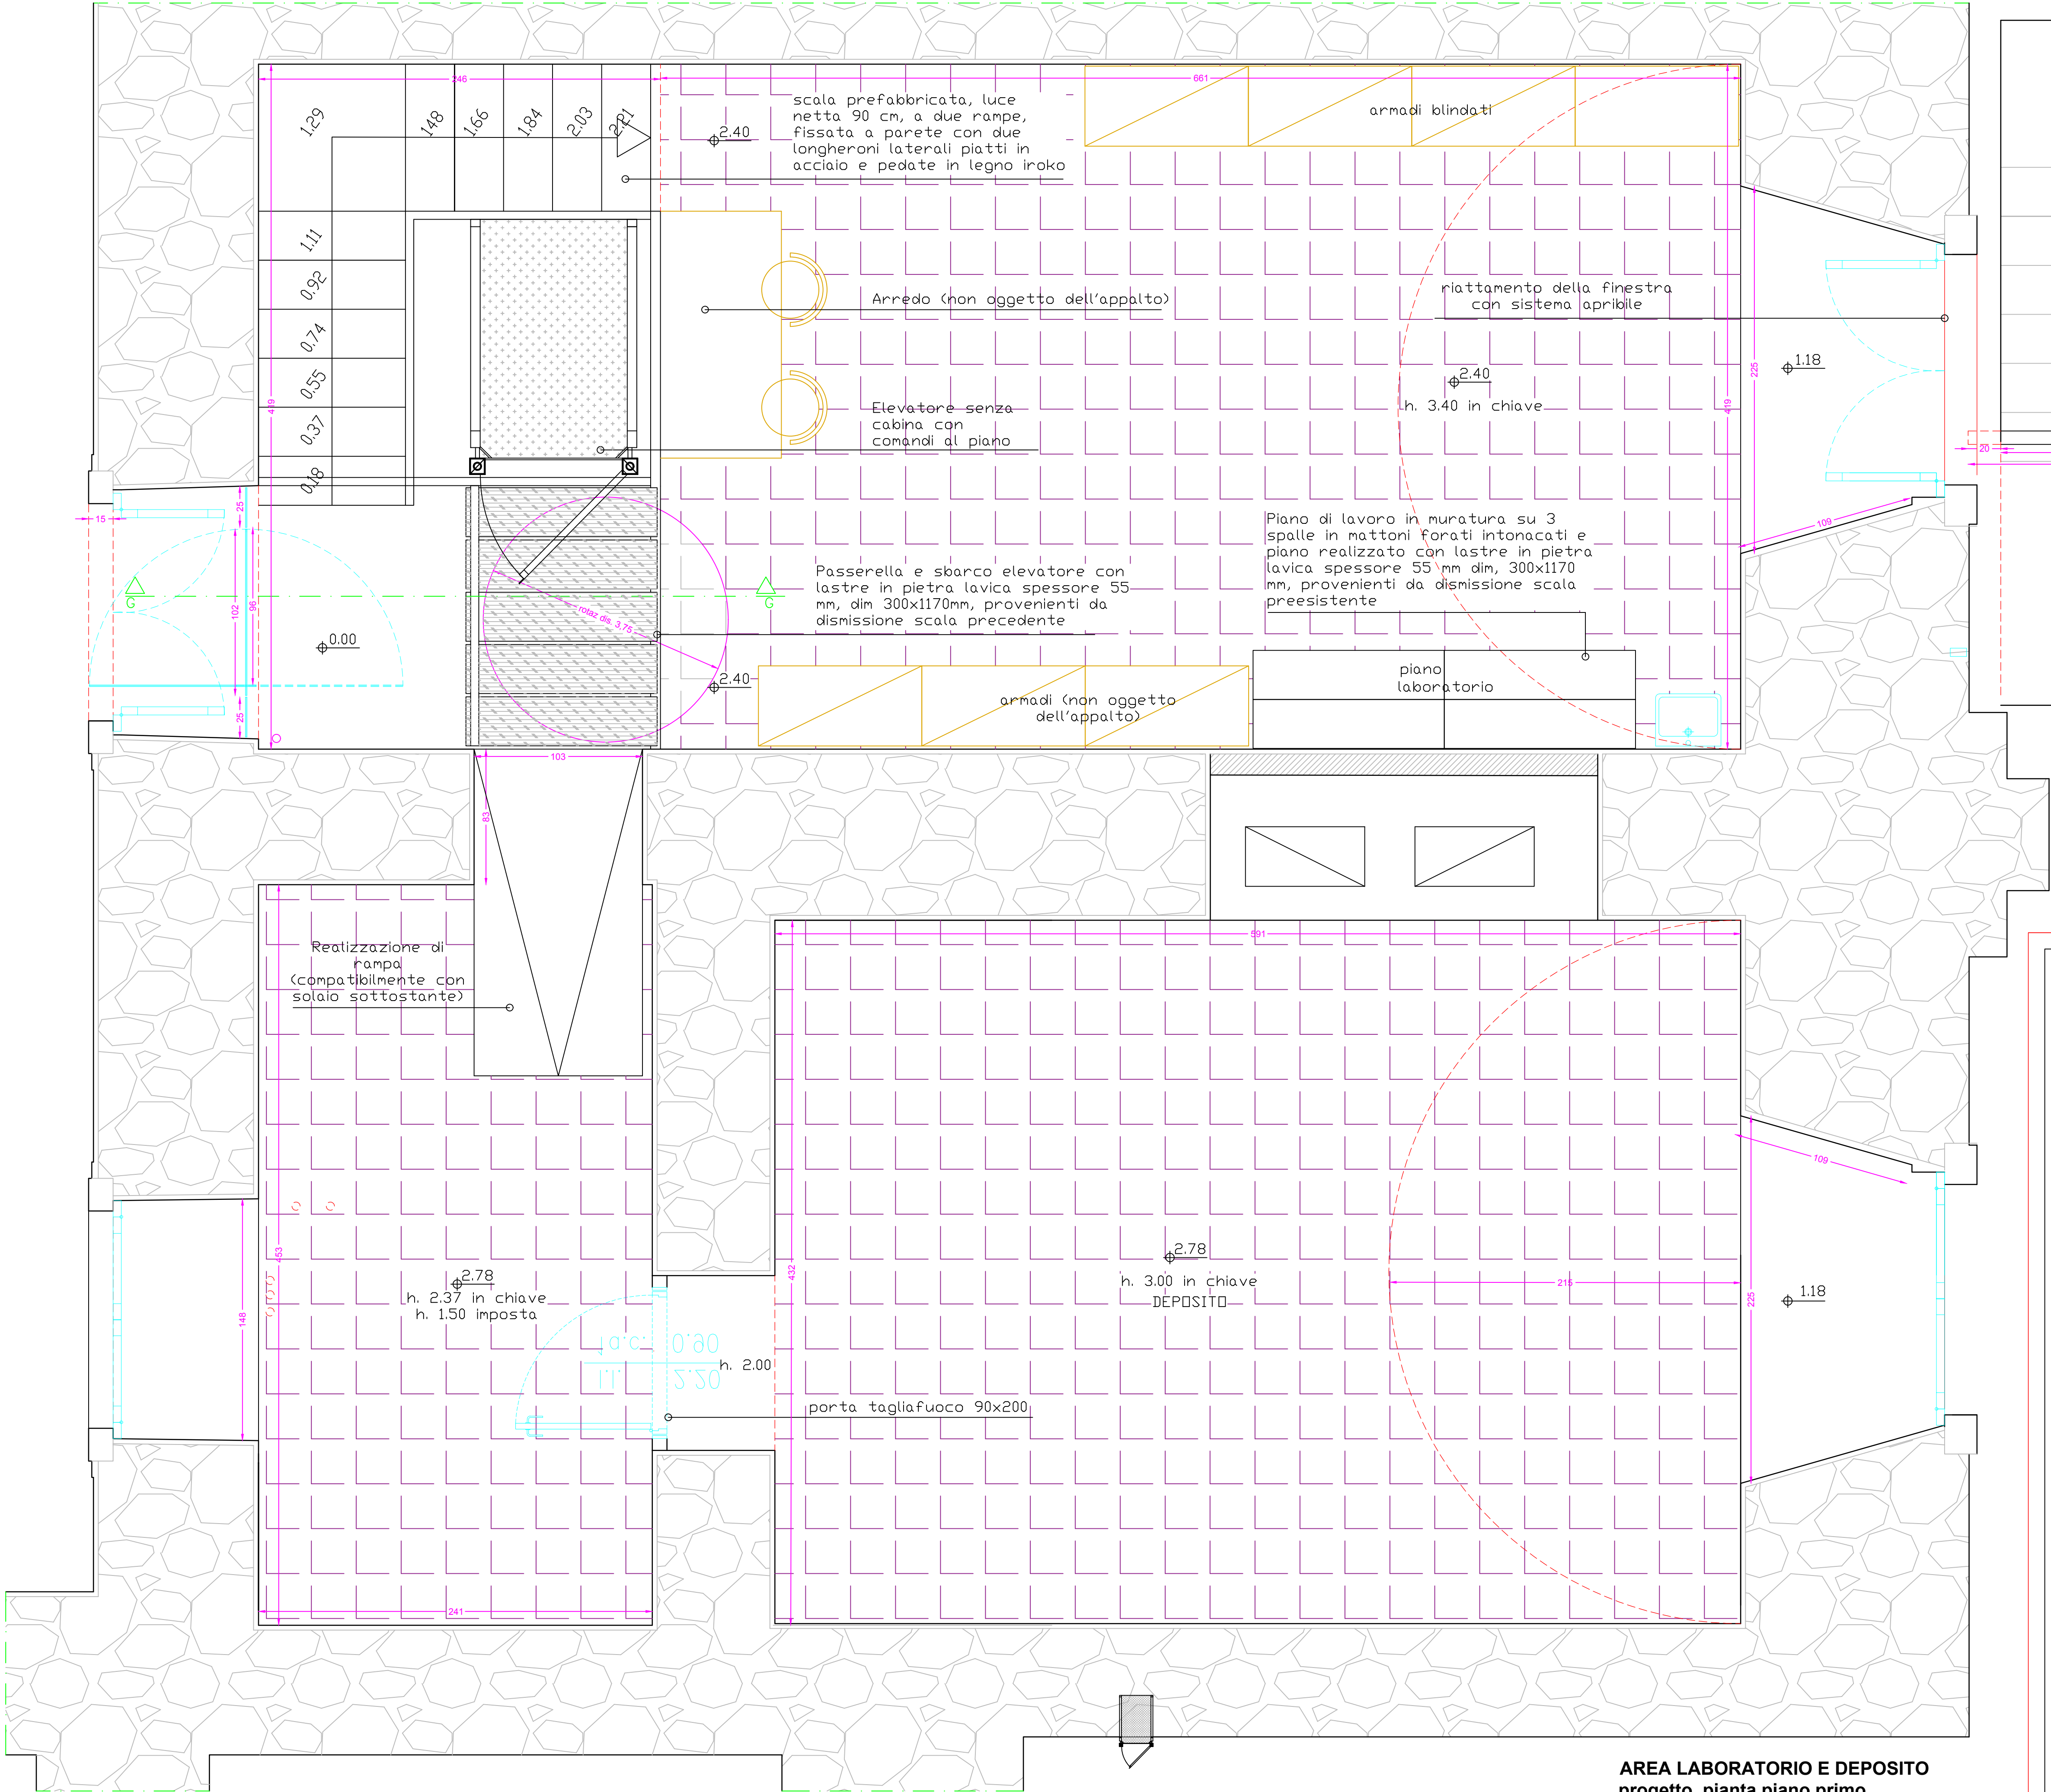

AREA LABORATORIO E DEPOSITO  
struttura sbarco elevatore  
pianta piano primo  
scala 1:20

**UNIVERSITA' DEGLI STUDI DI CATANIA**  
**Progetto di completamento per la rimozione delle barriere fisiche e cognitive presso il Museo Mirabilia**

**Piano Nazionale di Ripresa e Resilienza (PNRR) - MIC-PNRR M1C3-3**  
**Intervento 1.2 Rimozione delle barriere fisiche e cognitive in musei, biblioteche e archivi per consentire un più ampio accesso e partecipazione alla cultura - Finanziato dall'Unione europea Next Generation EU Museo dei Saperi e delle Mirabilia Siciliane, gravante sui finanziamenti del PNRR - CUP: E67B22001040006**

**Progetto Esecutivo**

Finanziato dall'Unione europea  
NextGenerationEU

progetto: area laboratorio e deposito  
pianta p.primo quotata con materiali  
area laboratorio e deposito  
struttura sbarco elevatore p.primo

DANIELE LEONARDI  
07.10.2025  
11:03:02  
GMT+01:00

scala: 1:20  
data: ottobre 2025

num. elab.: pro 5

rev.: oggetto: elab in data: verificato da: in data: approvato (firma):

AREA LABORATORIO E DEPOSITO  
progetto, pianta piano primo  
scala 1:20