




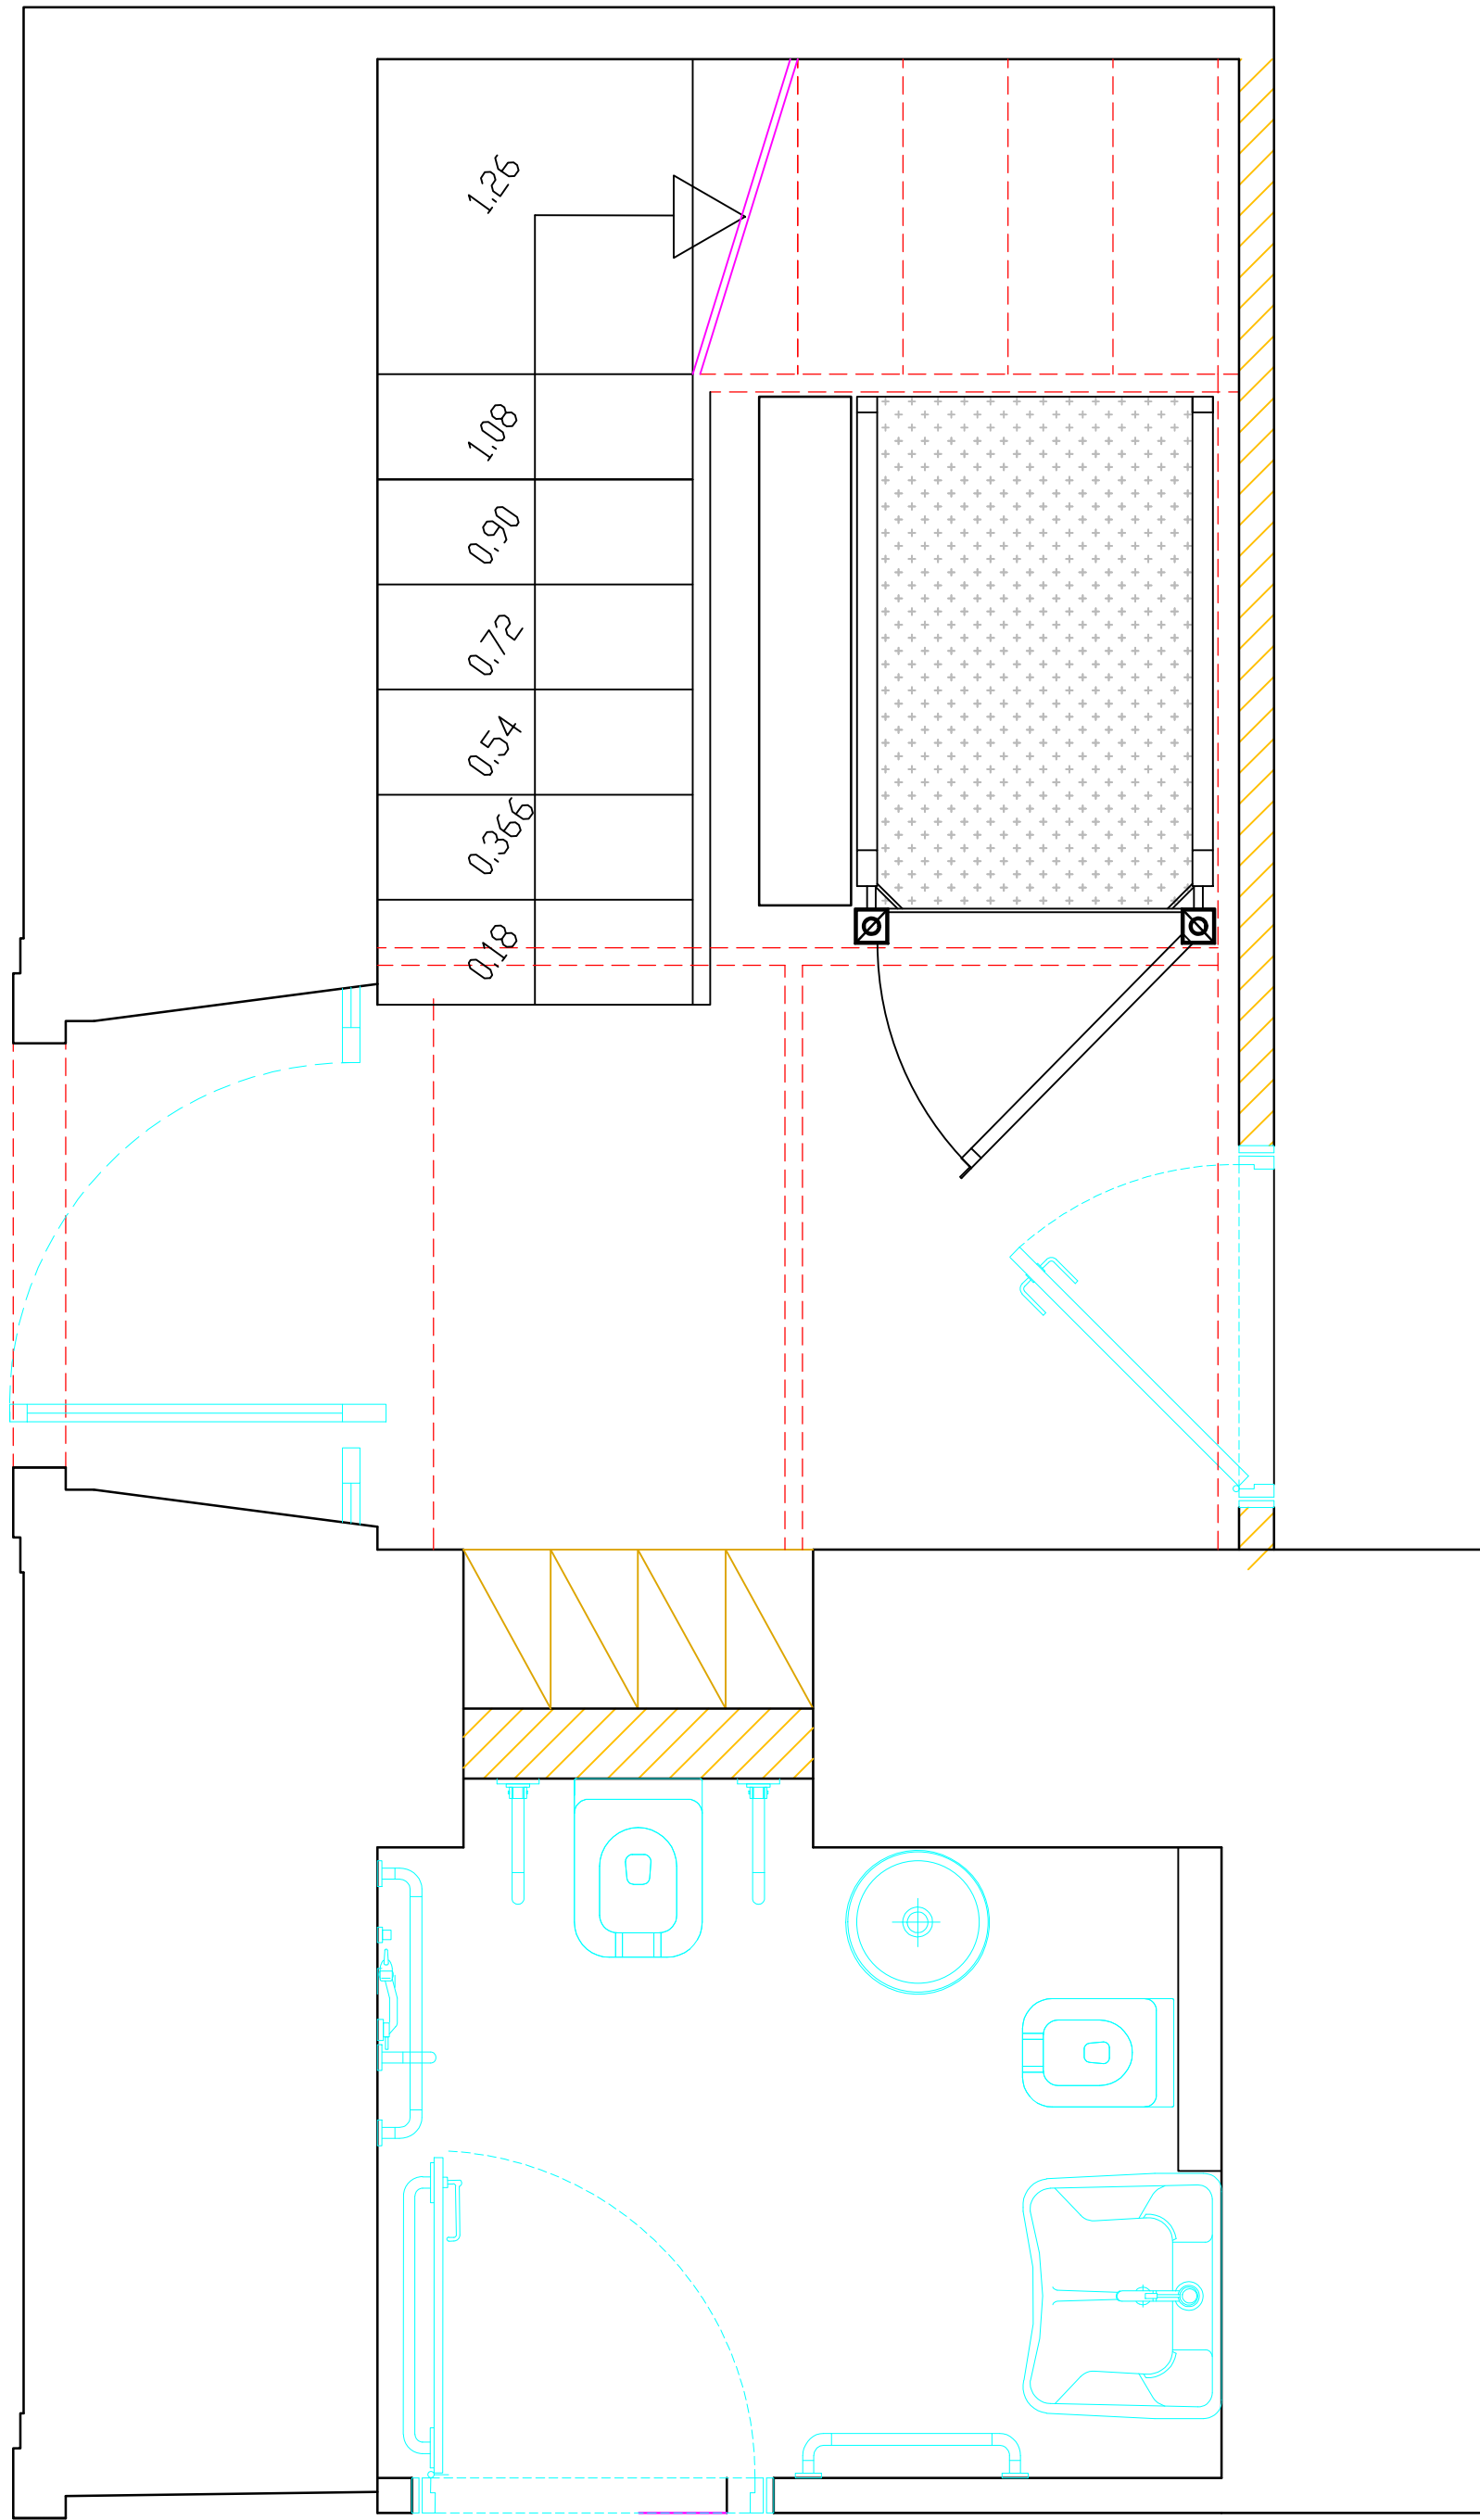


area servizi igienici e deposito
stato di fatto,
pianta piano terra
scala 1:20

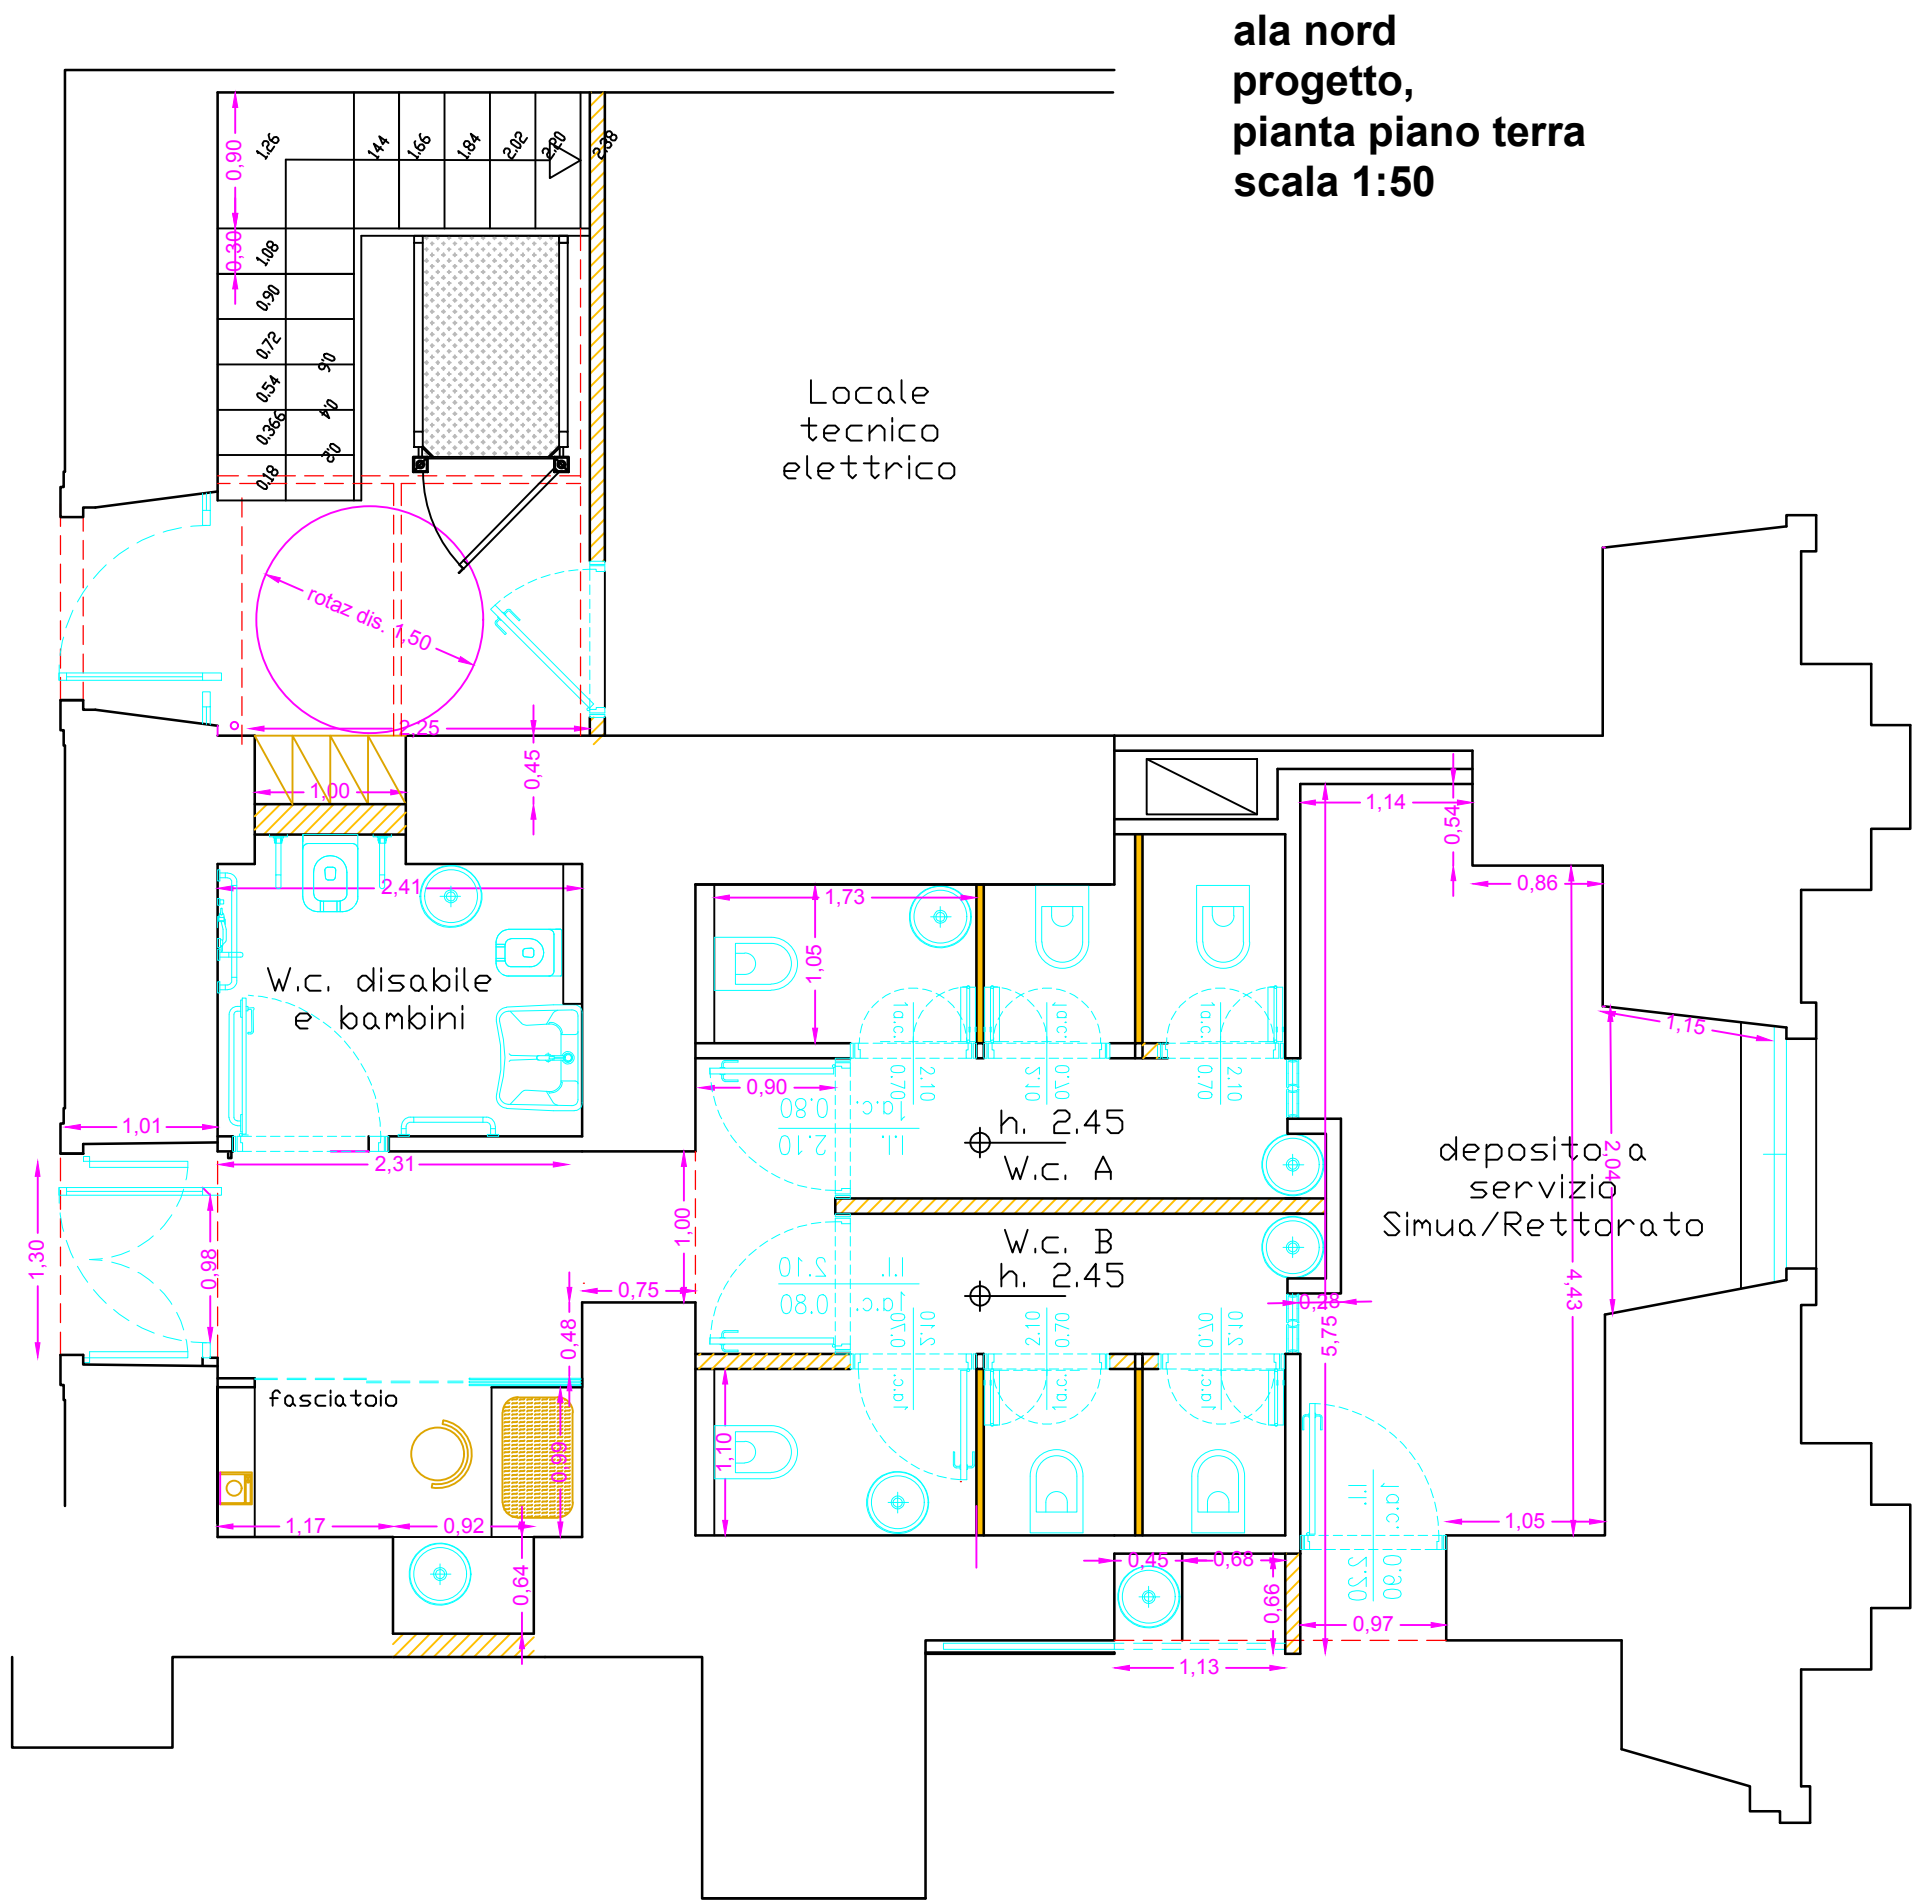

ala nord
progetto,
pianta piano terra
scala 1:50

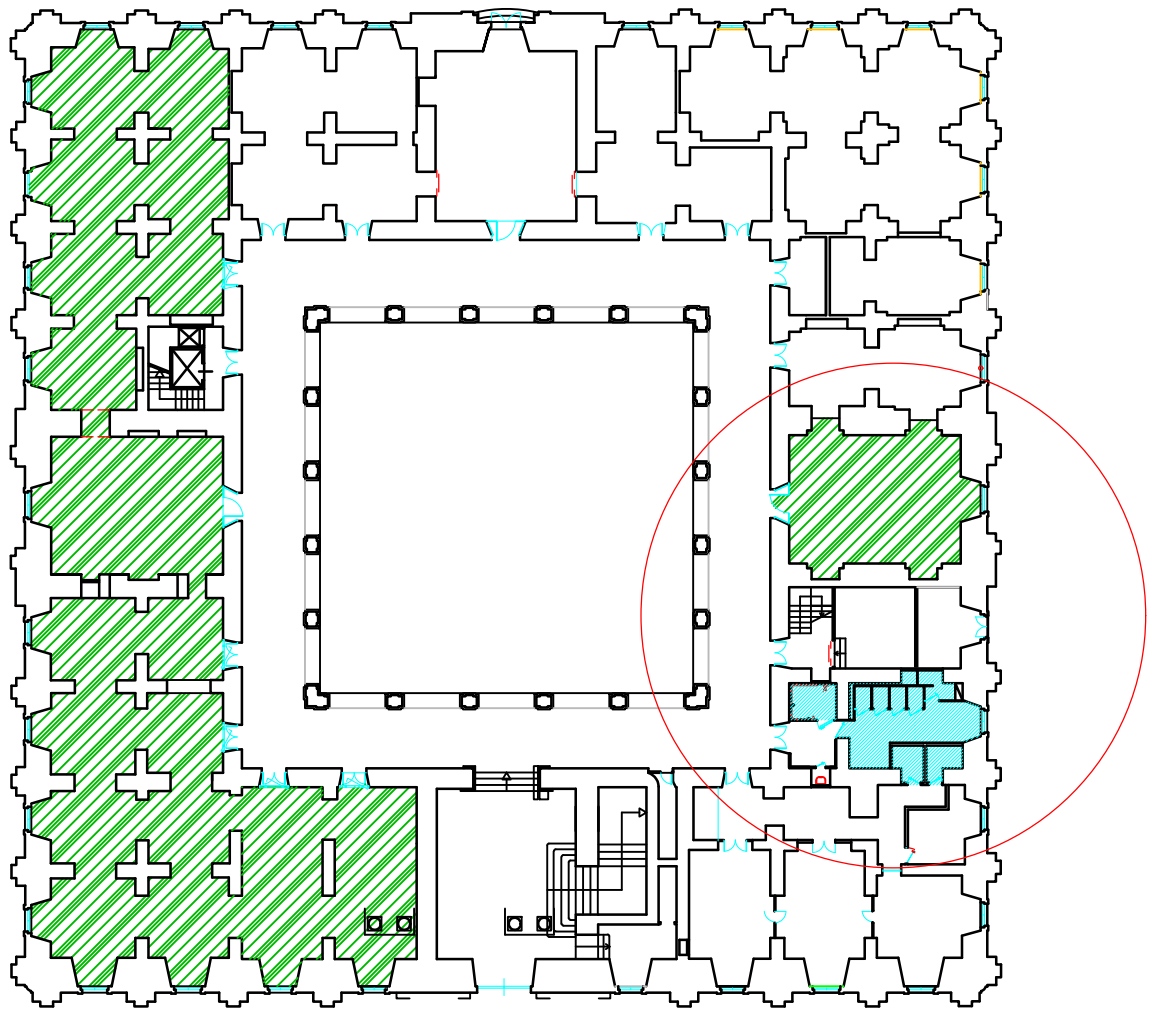

PALAZZO CENTRALE
stato di fatto, piano terra
scala 1:400

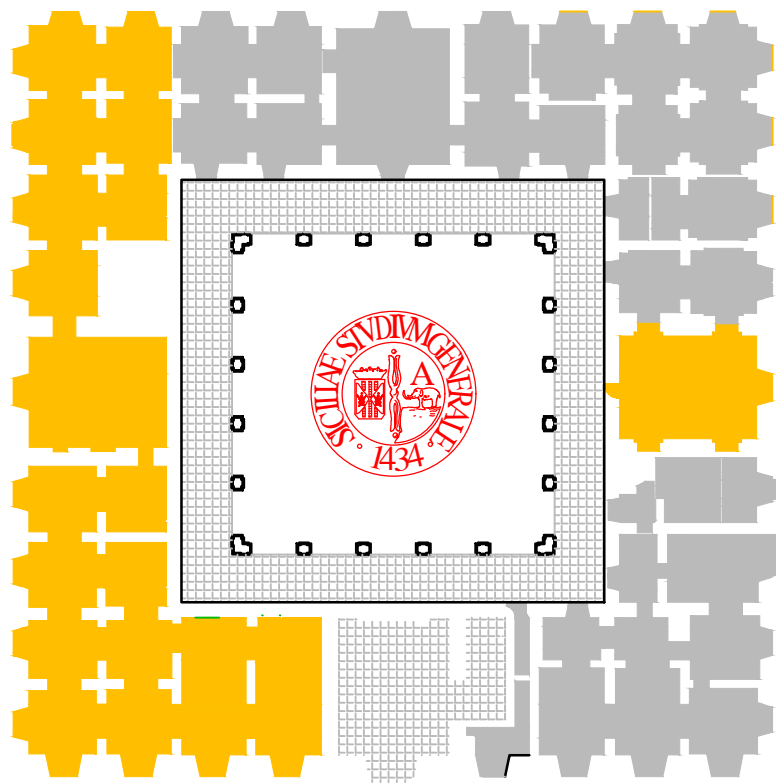

UNIVERSITA' DEGLI STUDI DI CATANIA
Progetto di completamento per la rimozione delle barriere
fisiche e cognitive presso il Museo Mirabilia

Piano Nazionale di Ripresa e Resilienza (PNRR) - MIC-PNRR M1C3-3
Intervento 1.2 Rimozione delle barriere fisiche e cognitive in musei,
biblioteche e archivi per consentire un più ampio accesso e partecipazione
alla cultura - Finanziato dall'Unione europea Next Generation EU Museo dei
Saperi e delle Mirabilia Siciliane, gravante sui finanziamenti del PNRR - CUP:
E67B22001040006

Progetto Esecutivo



argomento tavola:

stato di fatto area servizi
igienici e deposito
pianta piano terra

DANIELE
LEONARDI

07.10.2025

11:03:02

GMT+01:00

scala:

1:50/20

data:

ottobre
2025

num. elab.:

sdf3

RESP. UNICO DEL PROCEDIMENTO
Arch. Leonardi Daniele

PROGETTISTA:
arch. LEONARDI Daniele

rev.: oggetto: elab in data: verificato da: in data: approvato (firma):