



Università
di Catania

Direzione Generale – Ripartizione Salute, Sicurezza e Ambiente - HSE

Interventi di messa in sicurezza e adeguamento antincendio presso
immobili dell'Università degli Studi di Catania:
Isola Lachea, Ex Convento Santa Teresa (RG), nuove aule (ex CMS)

Progettista e Direttore dei Lavori

Dott.ssa Ing. Bianca Caccamese



BIANCA CACCAMESE
15.06.2026 14:15:14
GMT+02:00

Direttori operativi

Dott. Arch. Antonio Cannistrà

Sig. Mauro Contarino

Sig. Sebastiano Scirè

Sig. Gaetano Bongiovanni

Coordinatore Sicurezza in fase di progettazione ed esecuzione

Dott. Ing. Pierluigi Barbera

R.U.P.

Dott. Ing. Piergiorgio Ricci



PIERGIORGIO
RICCI
23.06.2026
16:11:53
GMT+02:00



ELABORATO GRAFICO

ARGOMENTO

NUM.

REVISIONE

EG

03

0

SCALA:

FILE NAME:

CARTELLA:

TITOLO ELABORATO:

NUOVE AULE EX CMS

0	EMISSIONE PROGETTO	20/05/2026	CACCAMESE		
1					
2					
REV.	DESCRIZIONE	DATA	REDATTO	VERIFICATO	APPROVATO

AULE EX CMS

Stato di fatto


maggio 2026

SCALA: 1:100

Tav. 1/2



Apertura nuove uscite di emergenza

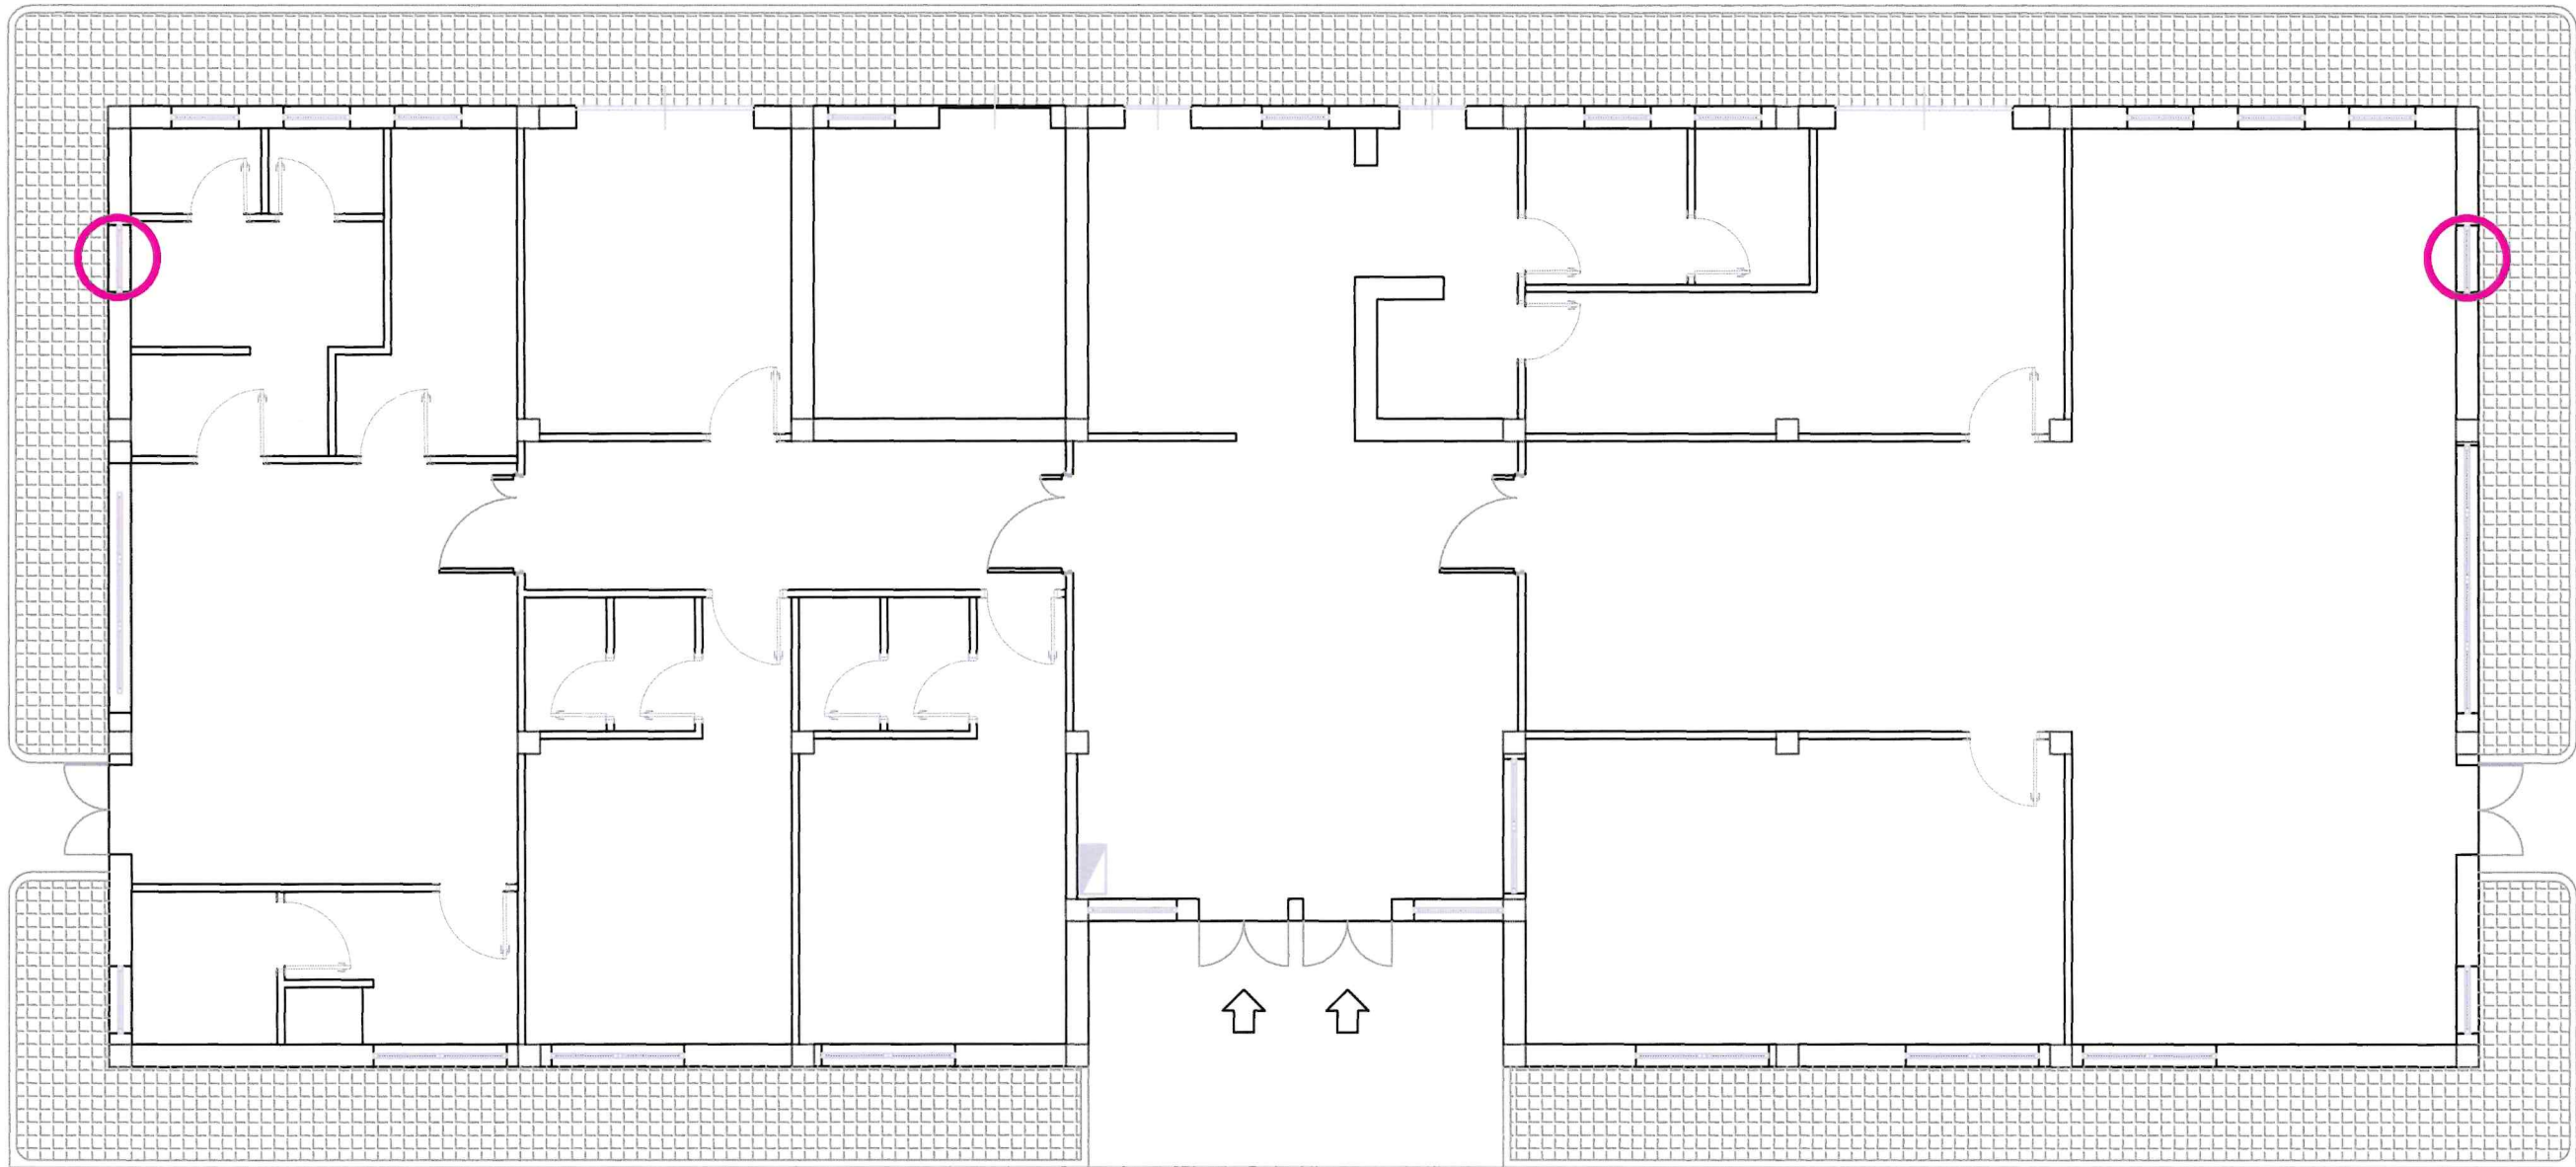

STATO DI FATTO

AULE EX CMS
Progetto

maggio 2026

SCALA: 1:100

Tav. 2/2

