
Stralcio Aerofotogrammetria


SCALA 1:2000

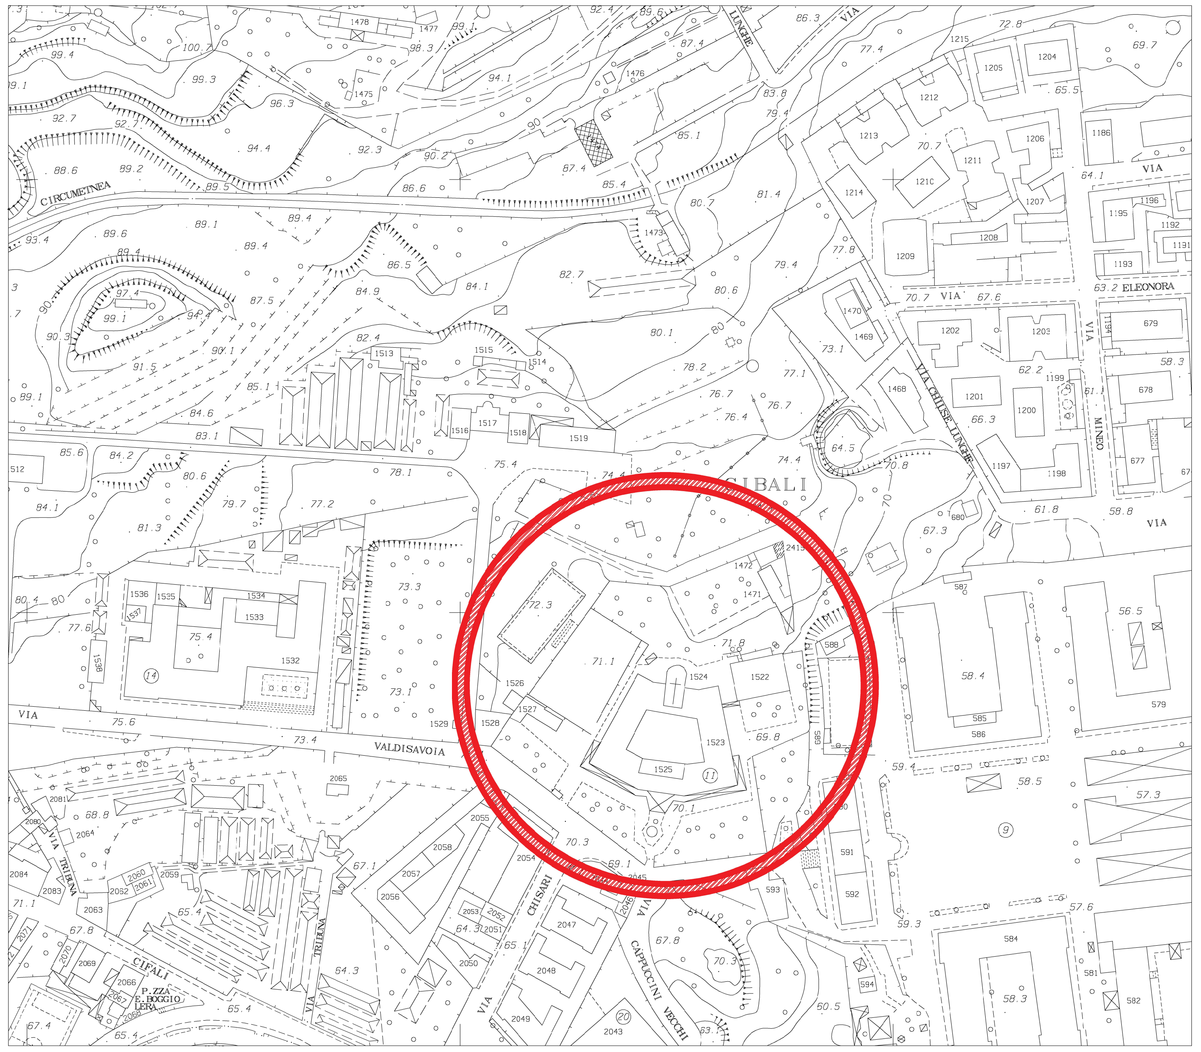

Stralcio Google Maps



Stralcio PRG vigente

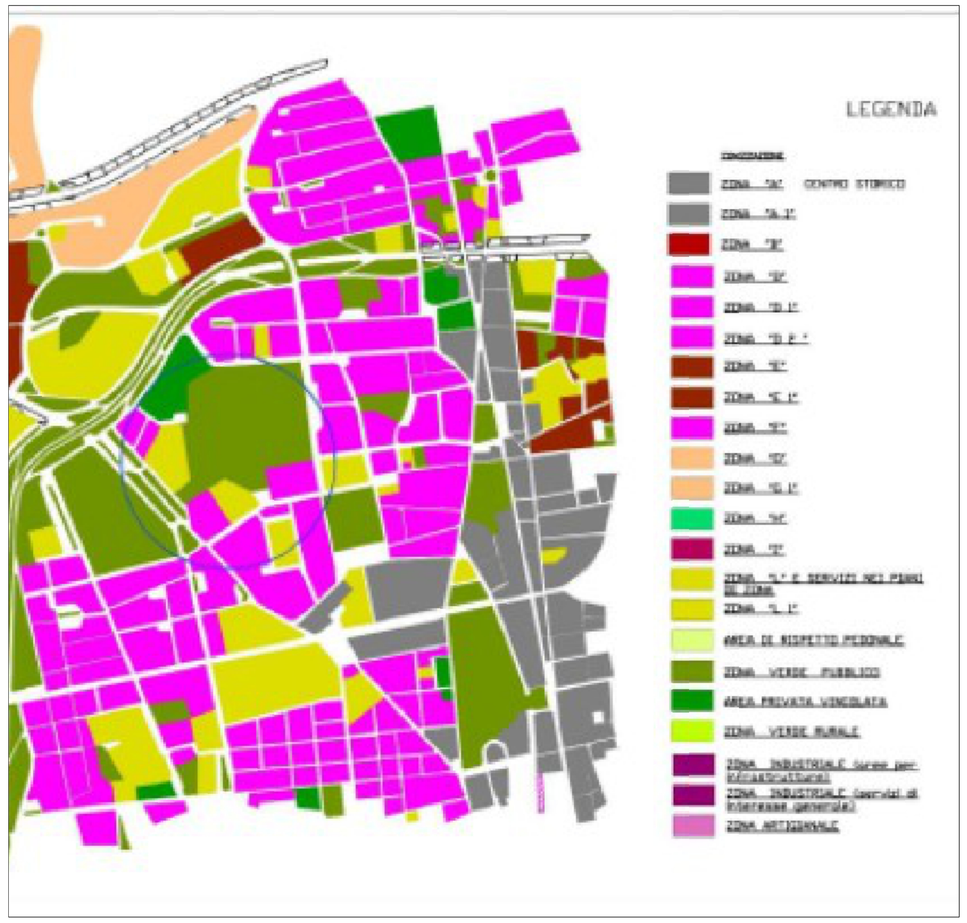


Stralcio Catastale

SCALA 1:2000



Planimetria Generale

SCALA 1:500

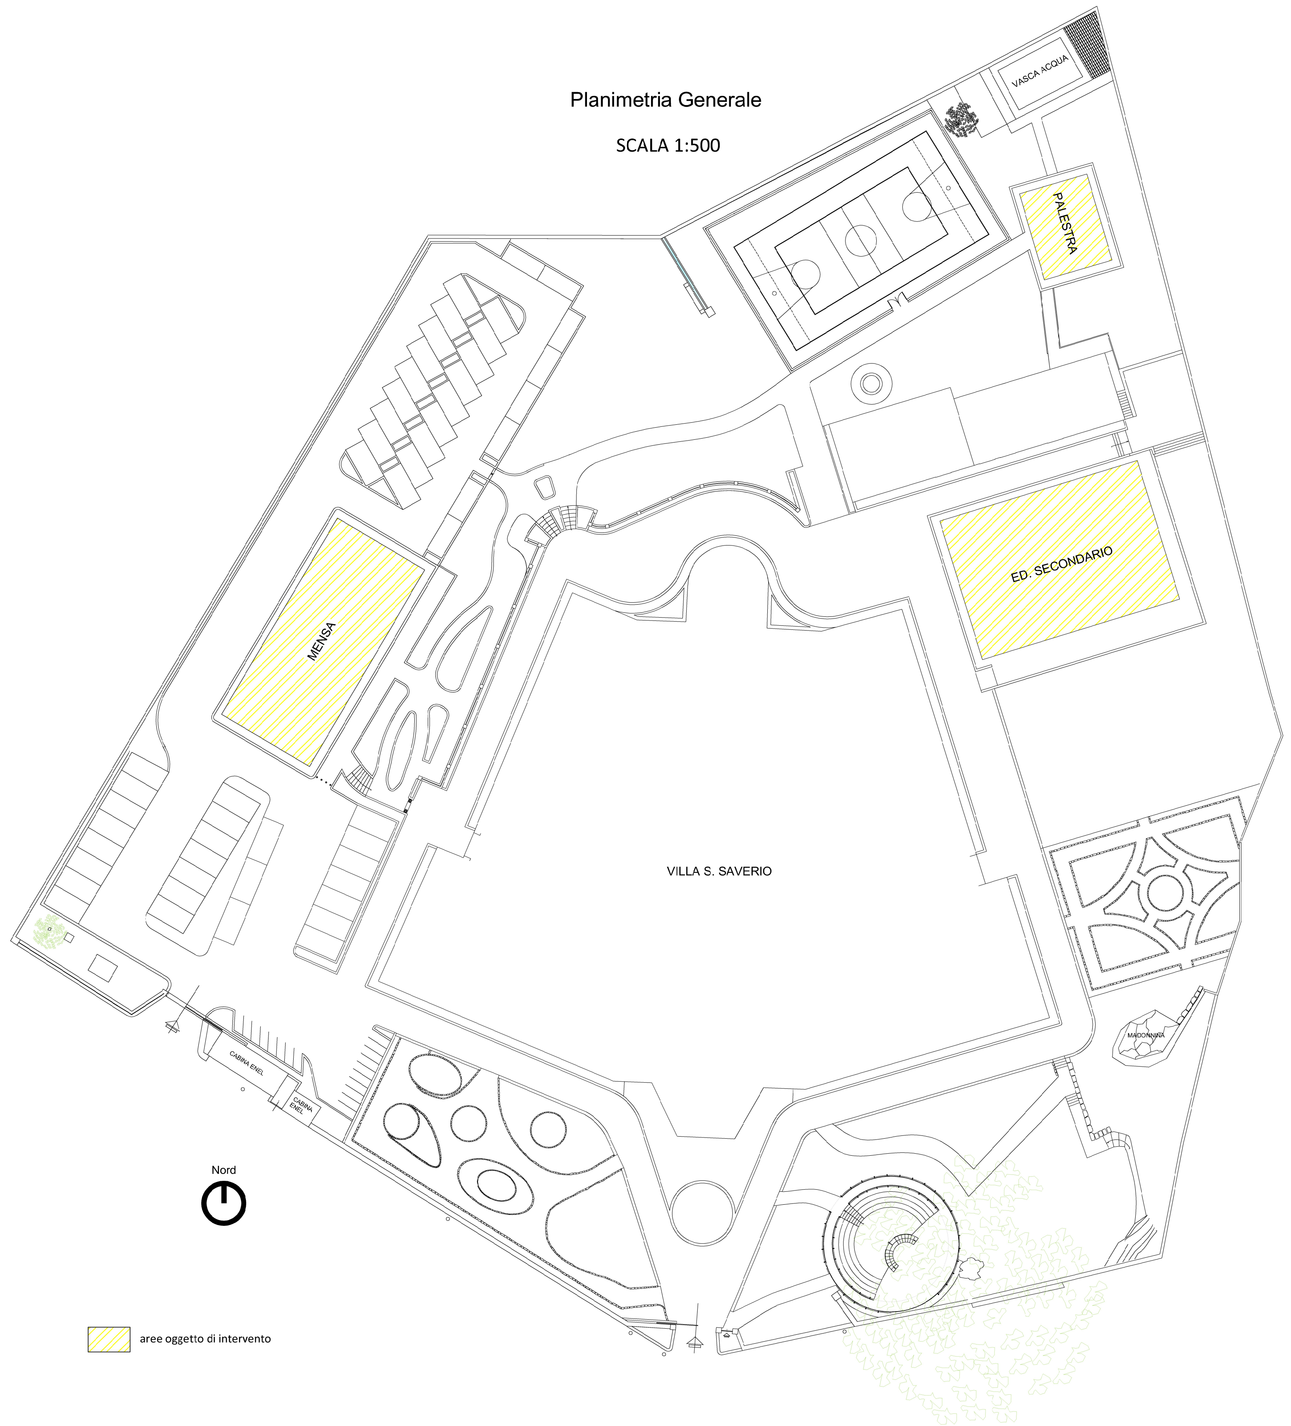

Finanziato dall'Unione europea NextGenerationEU · Ministero dell'Università e della Ricerca · Italiadomani · SAFI3 · Università degli Studi di Catania

Area della **P**rogettazione, dello **S**viluppo **E**dilizio e della **Ma**nutenzione



Denominazione progetto	Progetto N°
Interventi di allestimento di laboratori, aule e altre analoghe strutture all'interno di Villa San Saverio - progetto PNRR SAFI3 - CUP E62B24000380001.	

visto il R.U.P.:
geom. Giuseppe Nicotra

visto il Coordinatore A.P.S.E.Ma.:
ing. Agatino Pappalardo

visto il Dirigente:
Dott. Armando Conti

GRUPPO DI PROGETTAZIONE:

Coordinatore della progettazione:
arch. Angelo Fragalà

Progettazione architettonica e arredi:
ing. arch. Valeria Pennisi

Strutture:
ing. Giuseppe Bartolino

Impianti climatizzazione ed impianti idrici:
ing. Giuseppe Castrogiovanni

Coordinatore della sicurezza in fase di progettazione e di esecuzione:
ing. Andrea Marchese

Angelo Fragalà 10.07.2025 14:29:22 GMT+01:00

Giuseppe Nicotra 24.07.2025 11:02:02 GMT+02:00

Impianti elettrici:
ssandro Molino

izzazione e impianti audio/video:
rancesco La Spina

Impianti rete dati e speciali:
dott. Angelo Russo

Capitolato speciale d'appalto e supporto RUP:
dott.ssa Germana Ragusa

PROGETTO ESECUTIVO	Progetto	
Titolo elaborato	Documento / Tavola N°	Scala
Inquadramento territoriale	**ED_01**	
	Data	Revisione
	3 Luglio 2025	

Nome file 250703_2404SSC_INQUADRAMENTO TERRITORIALE.dwg

Tabella revisioni

Rev.	Data	Descrizione	Redatto
0			
1			
2			
3			