RIFACIMENTO PROSPETTI EDIFICIO SECONDARIO

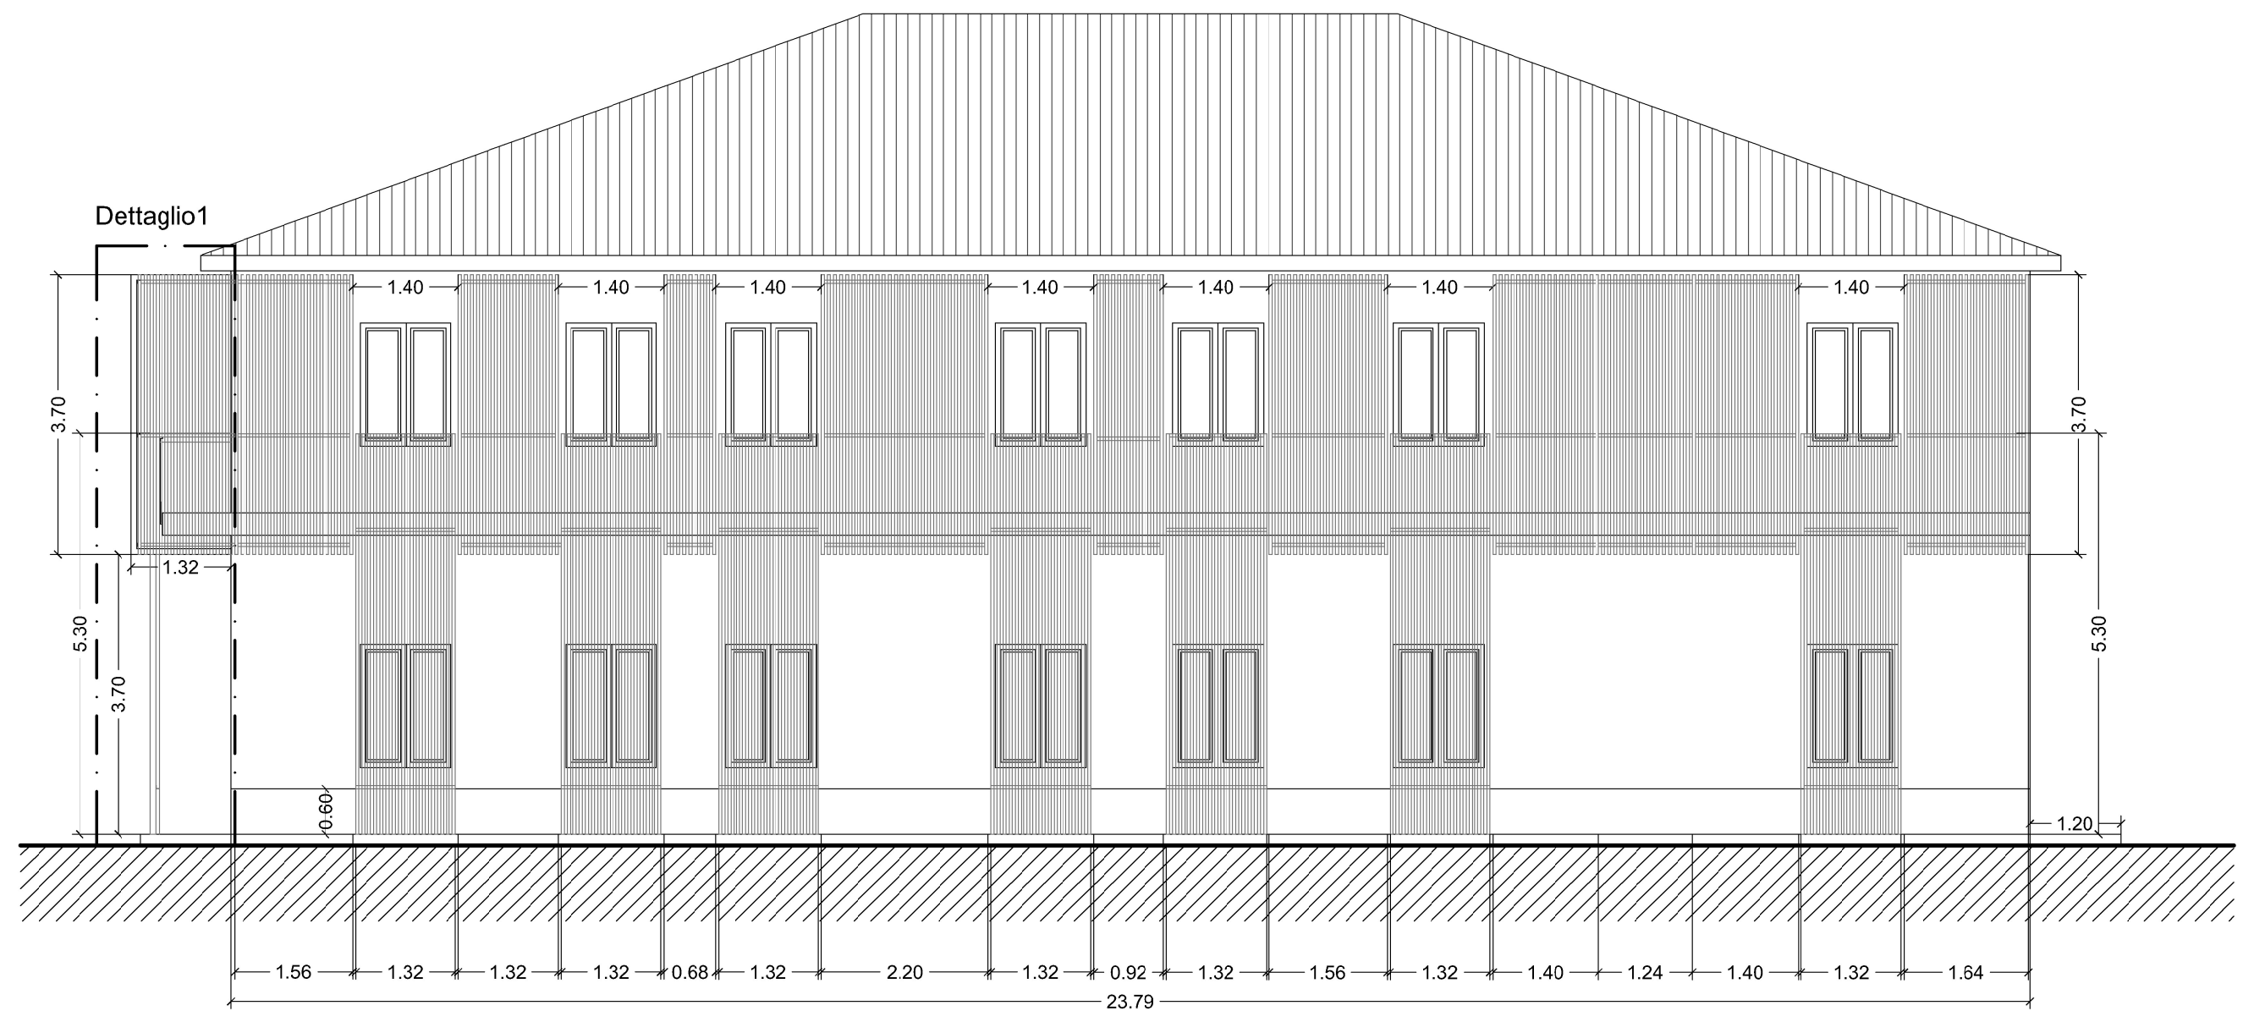

PROSPETTO SUD

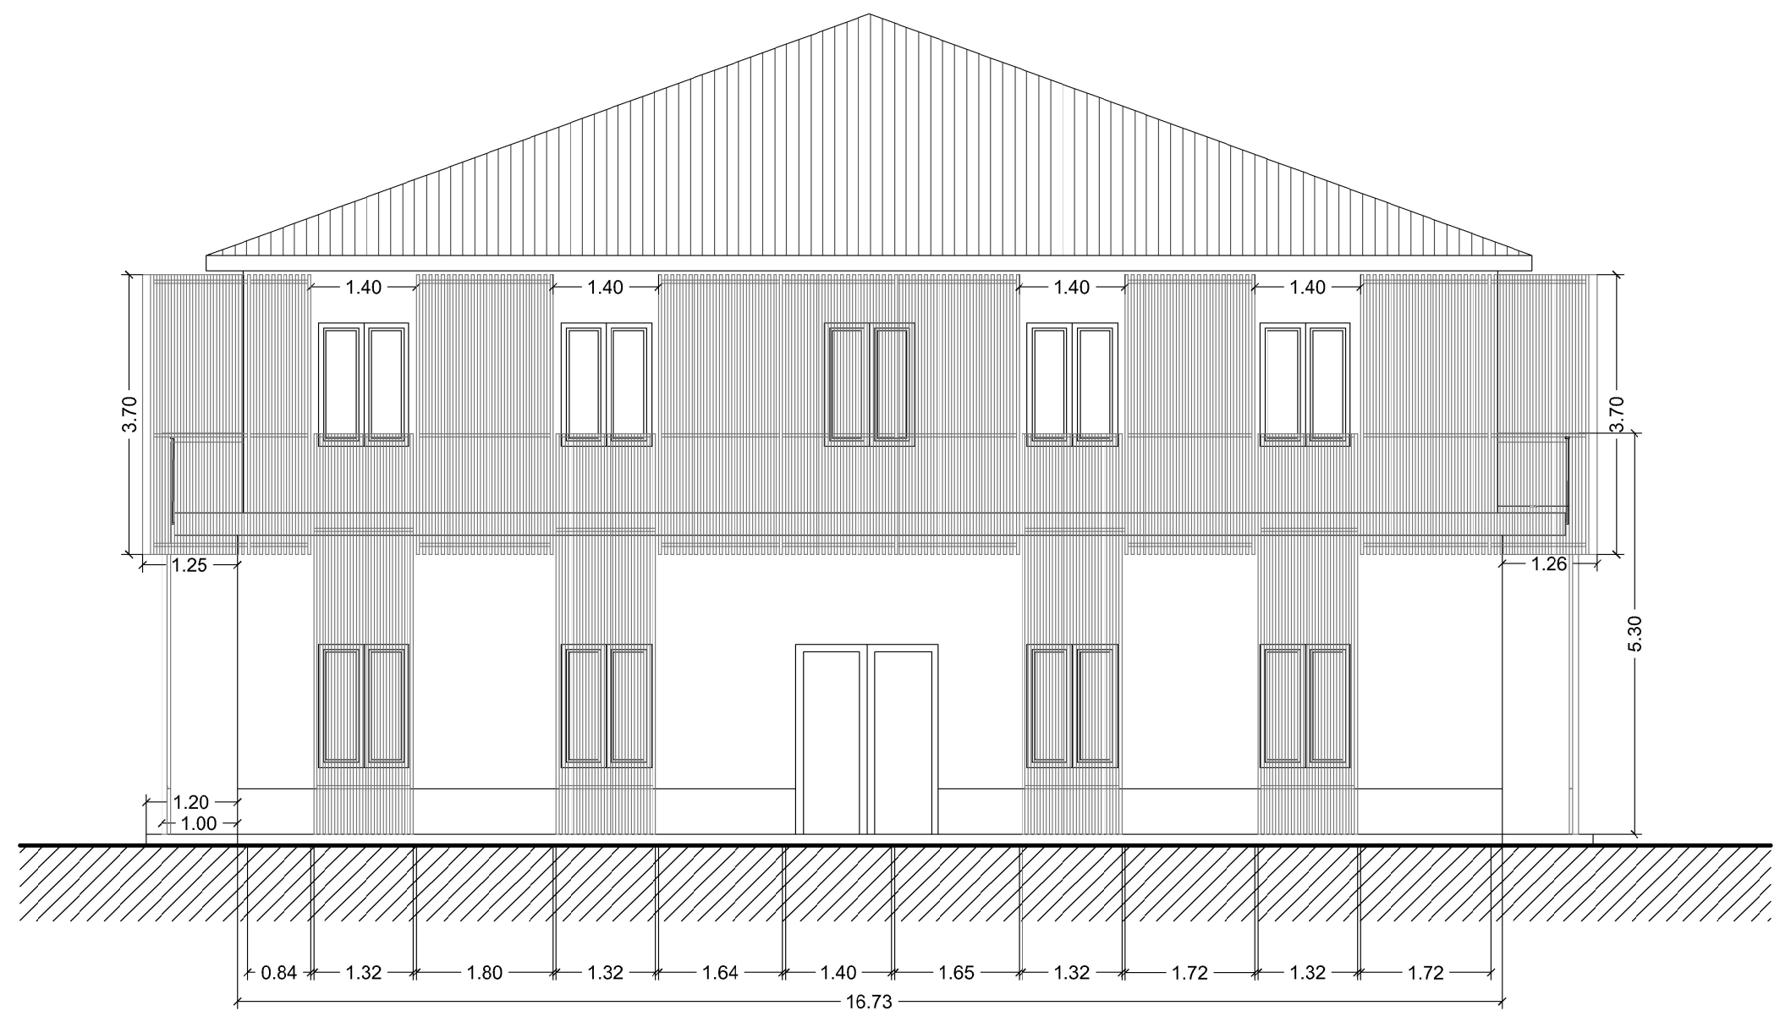

PROSPETTO OVEST

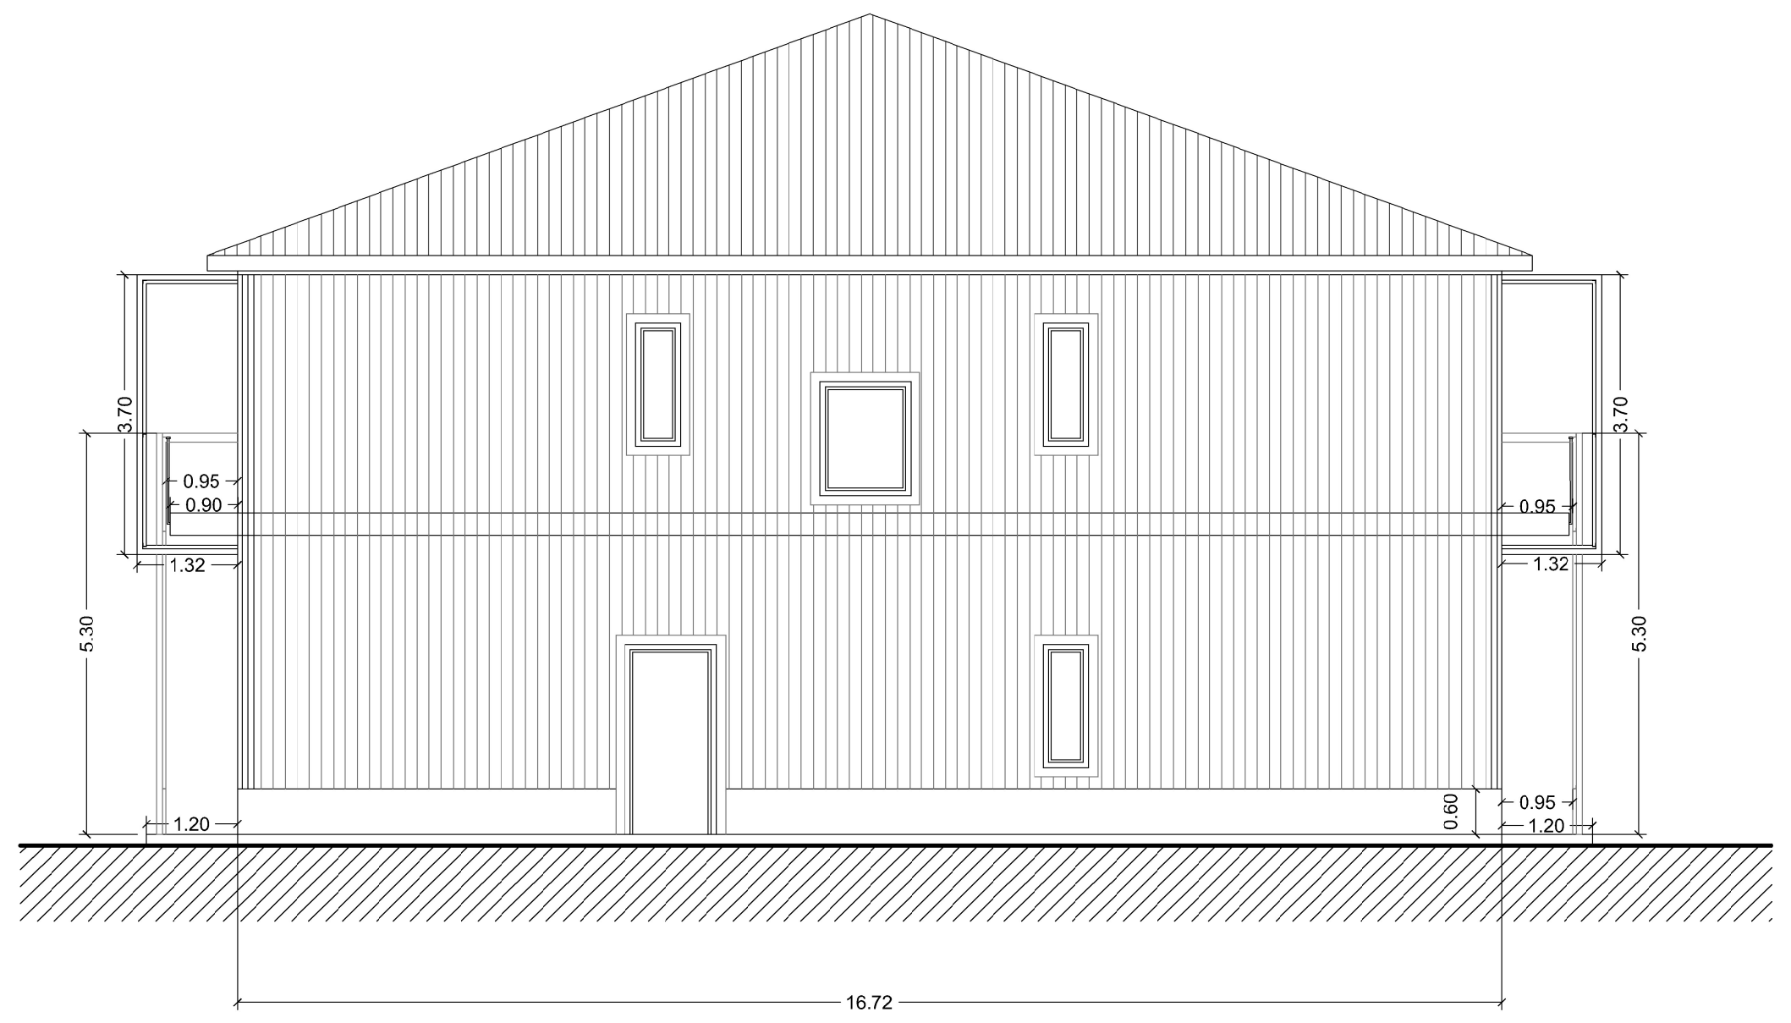

PROSPETTO EST

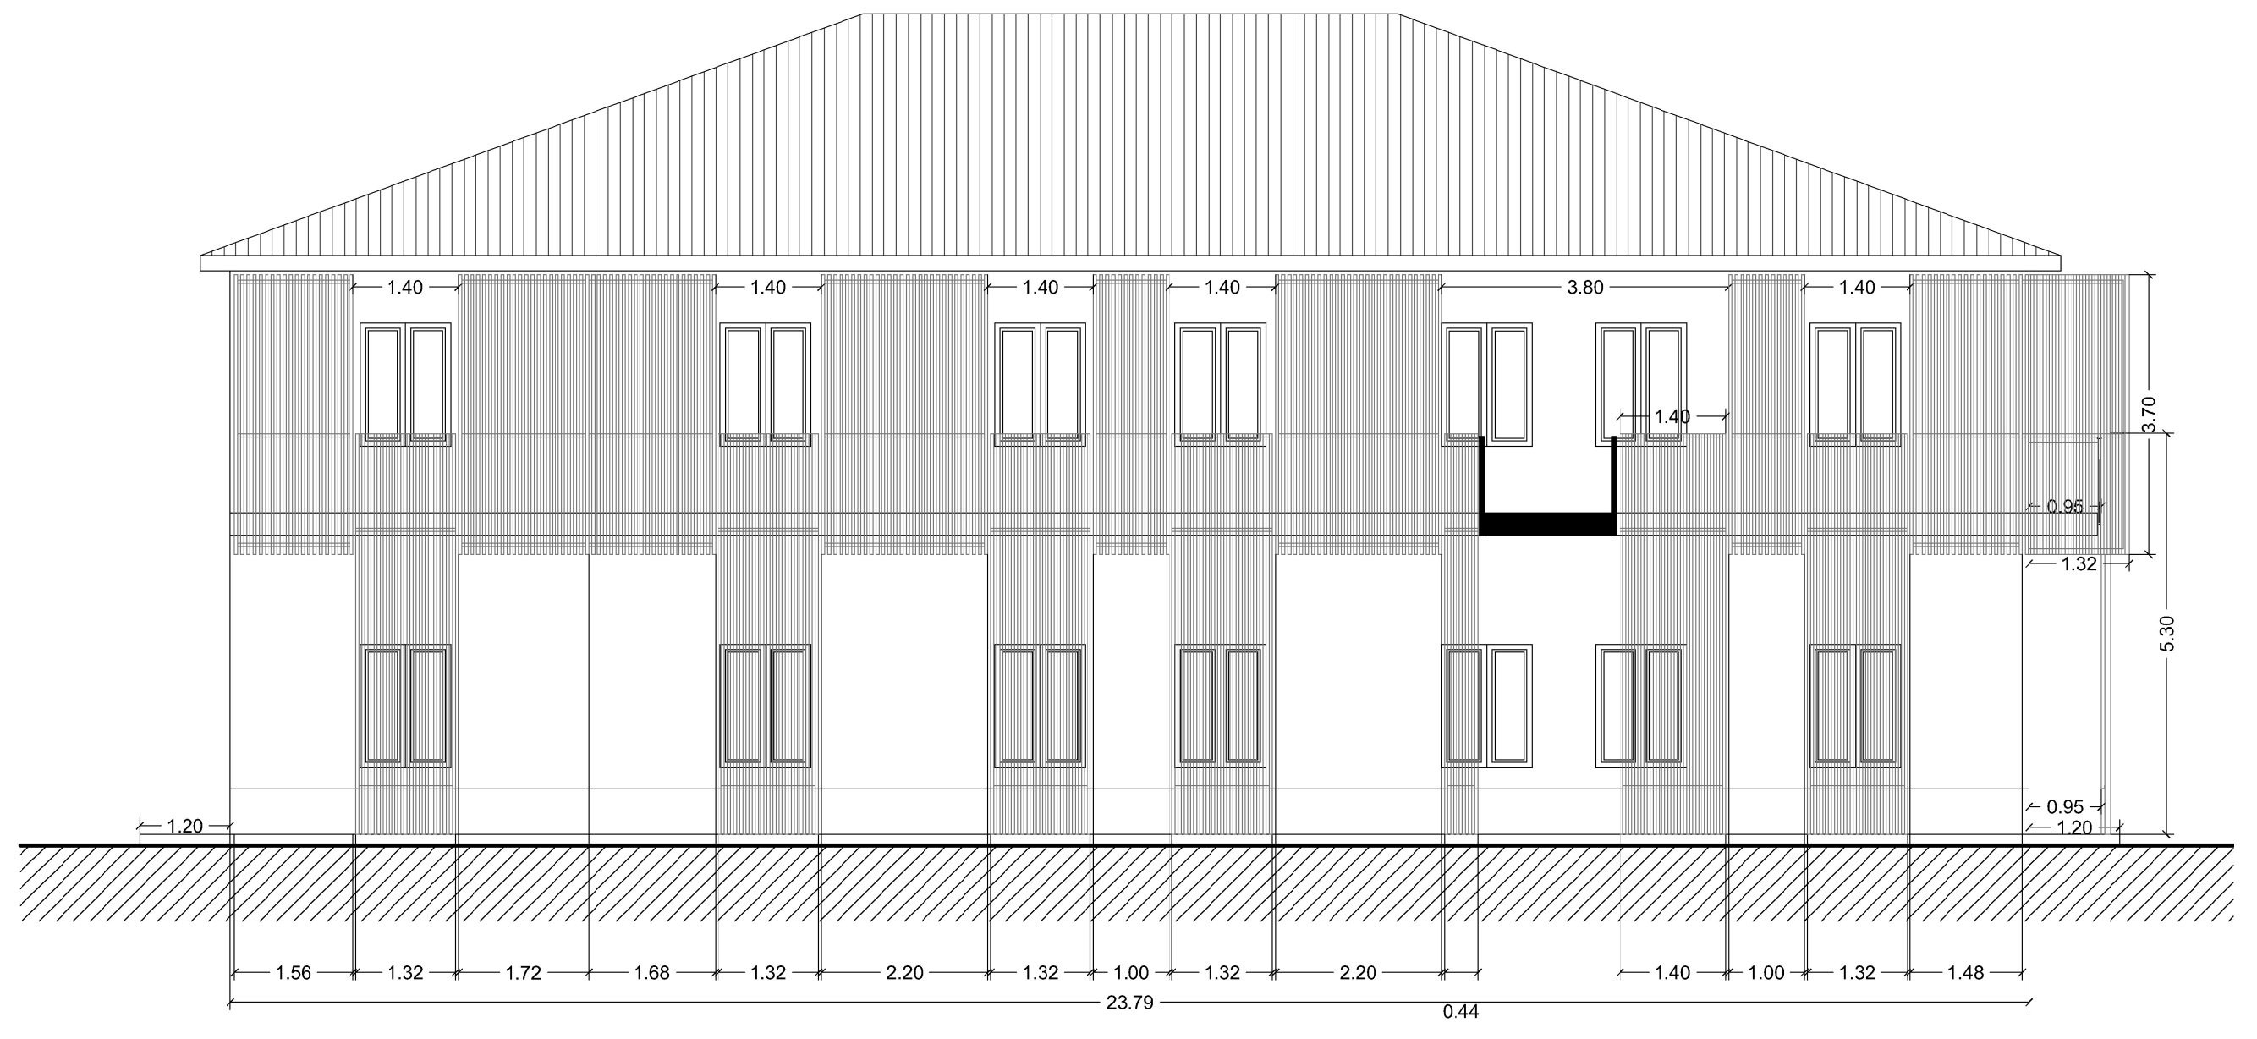

PROSPETTO NORD

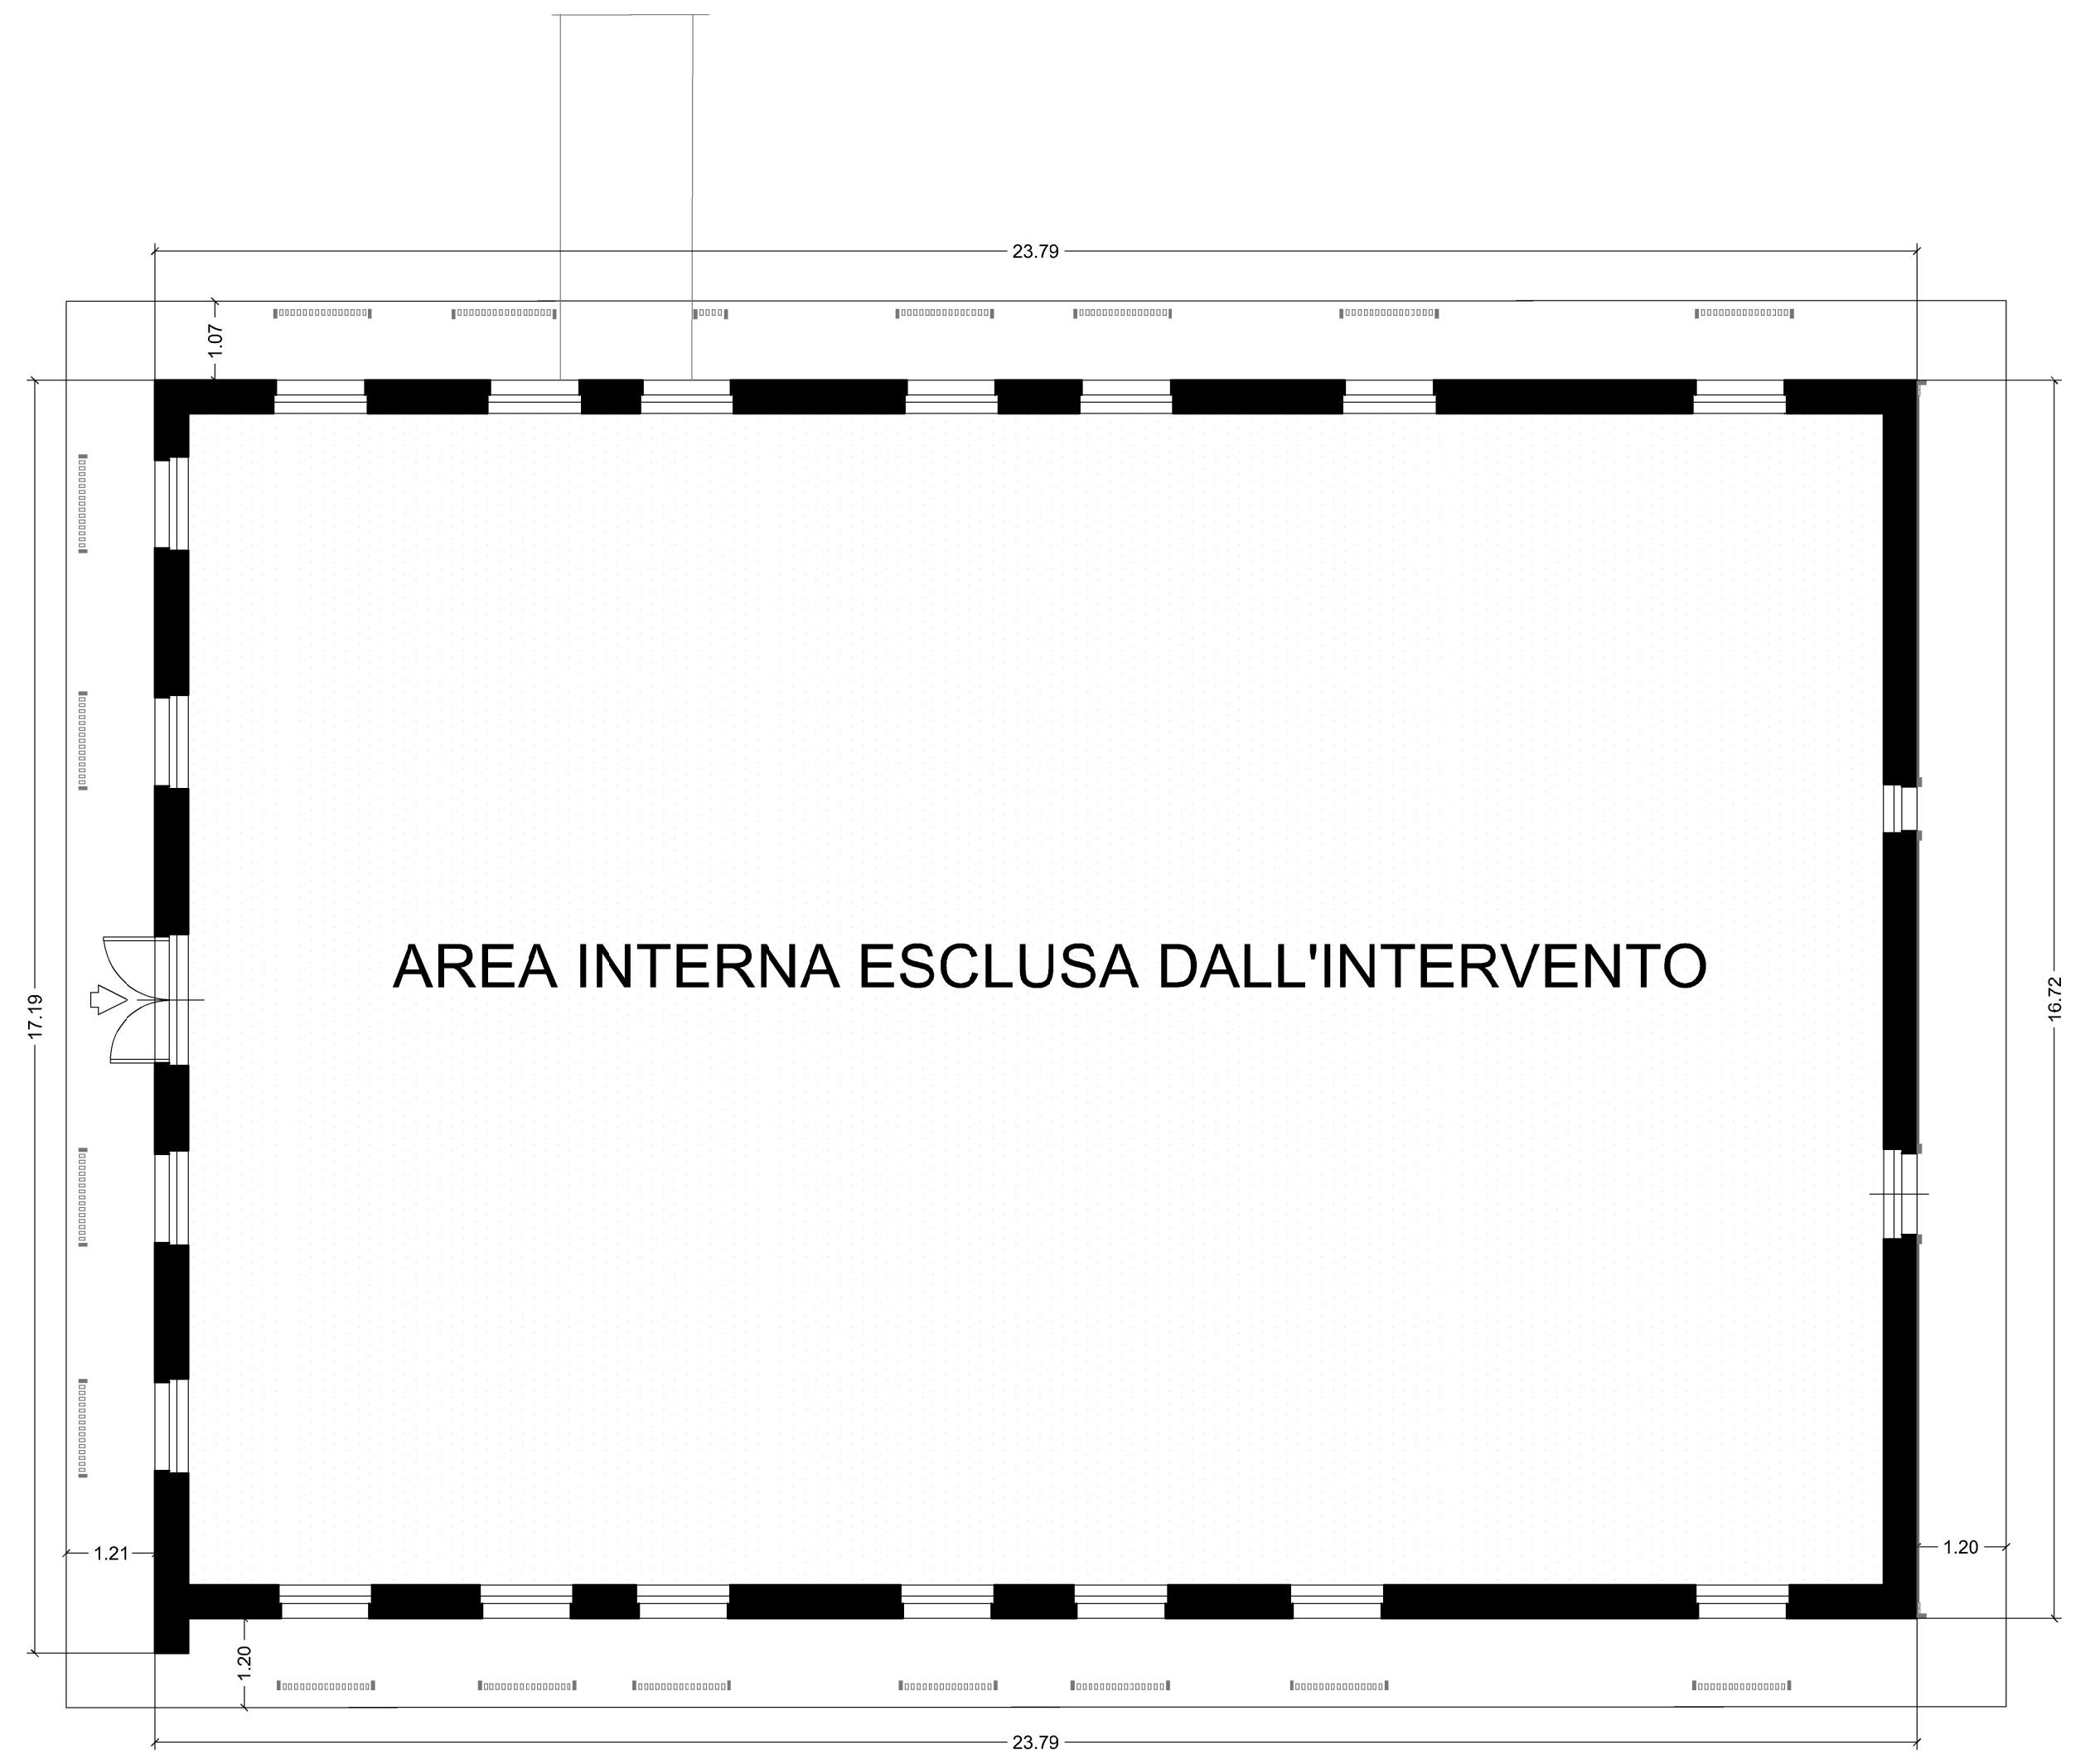

PIANTA PIANO TERRA

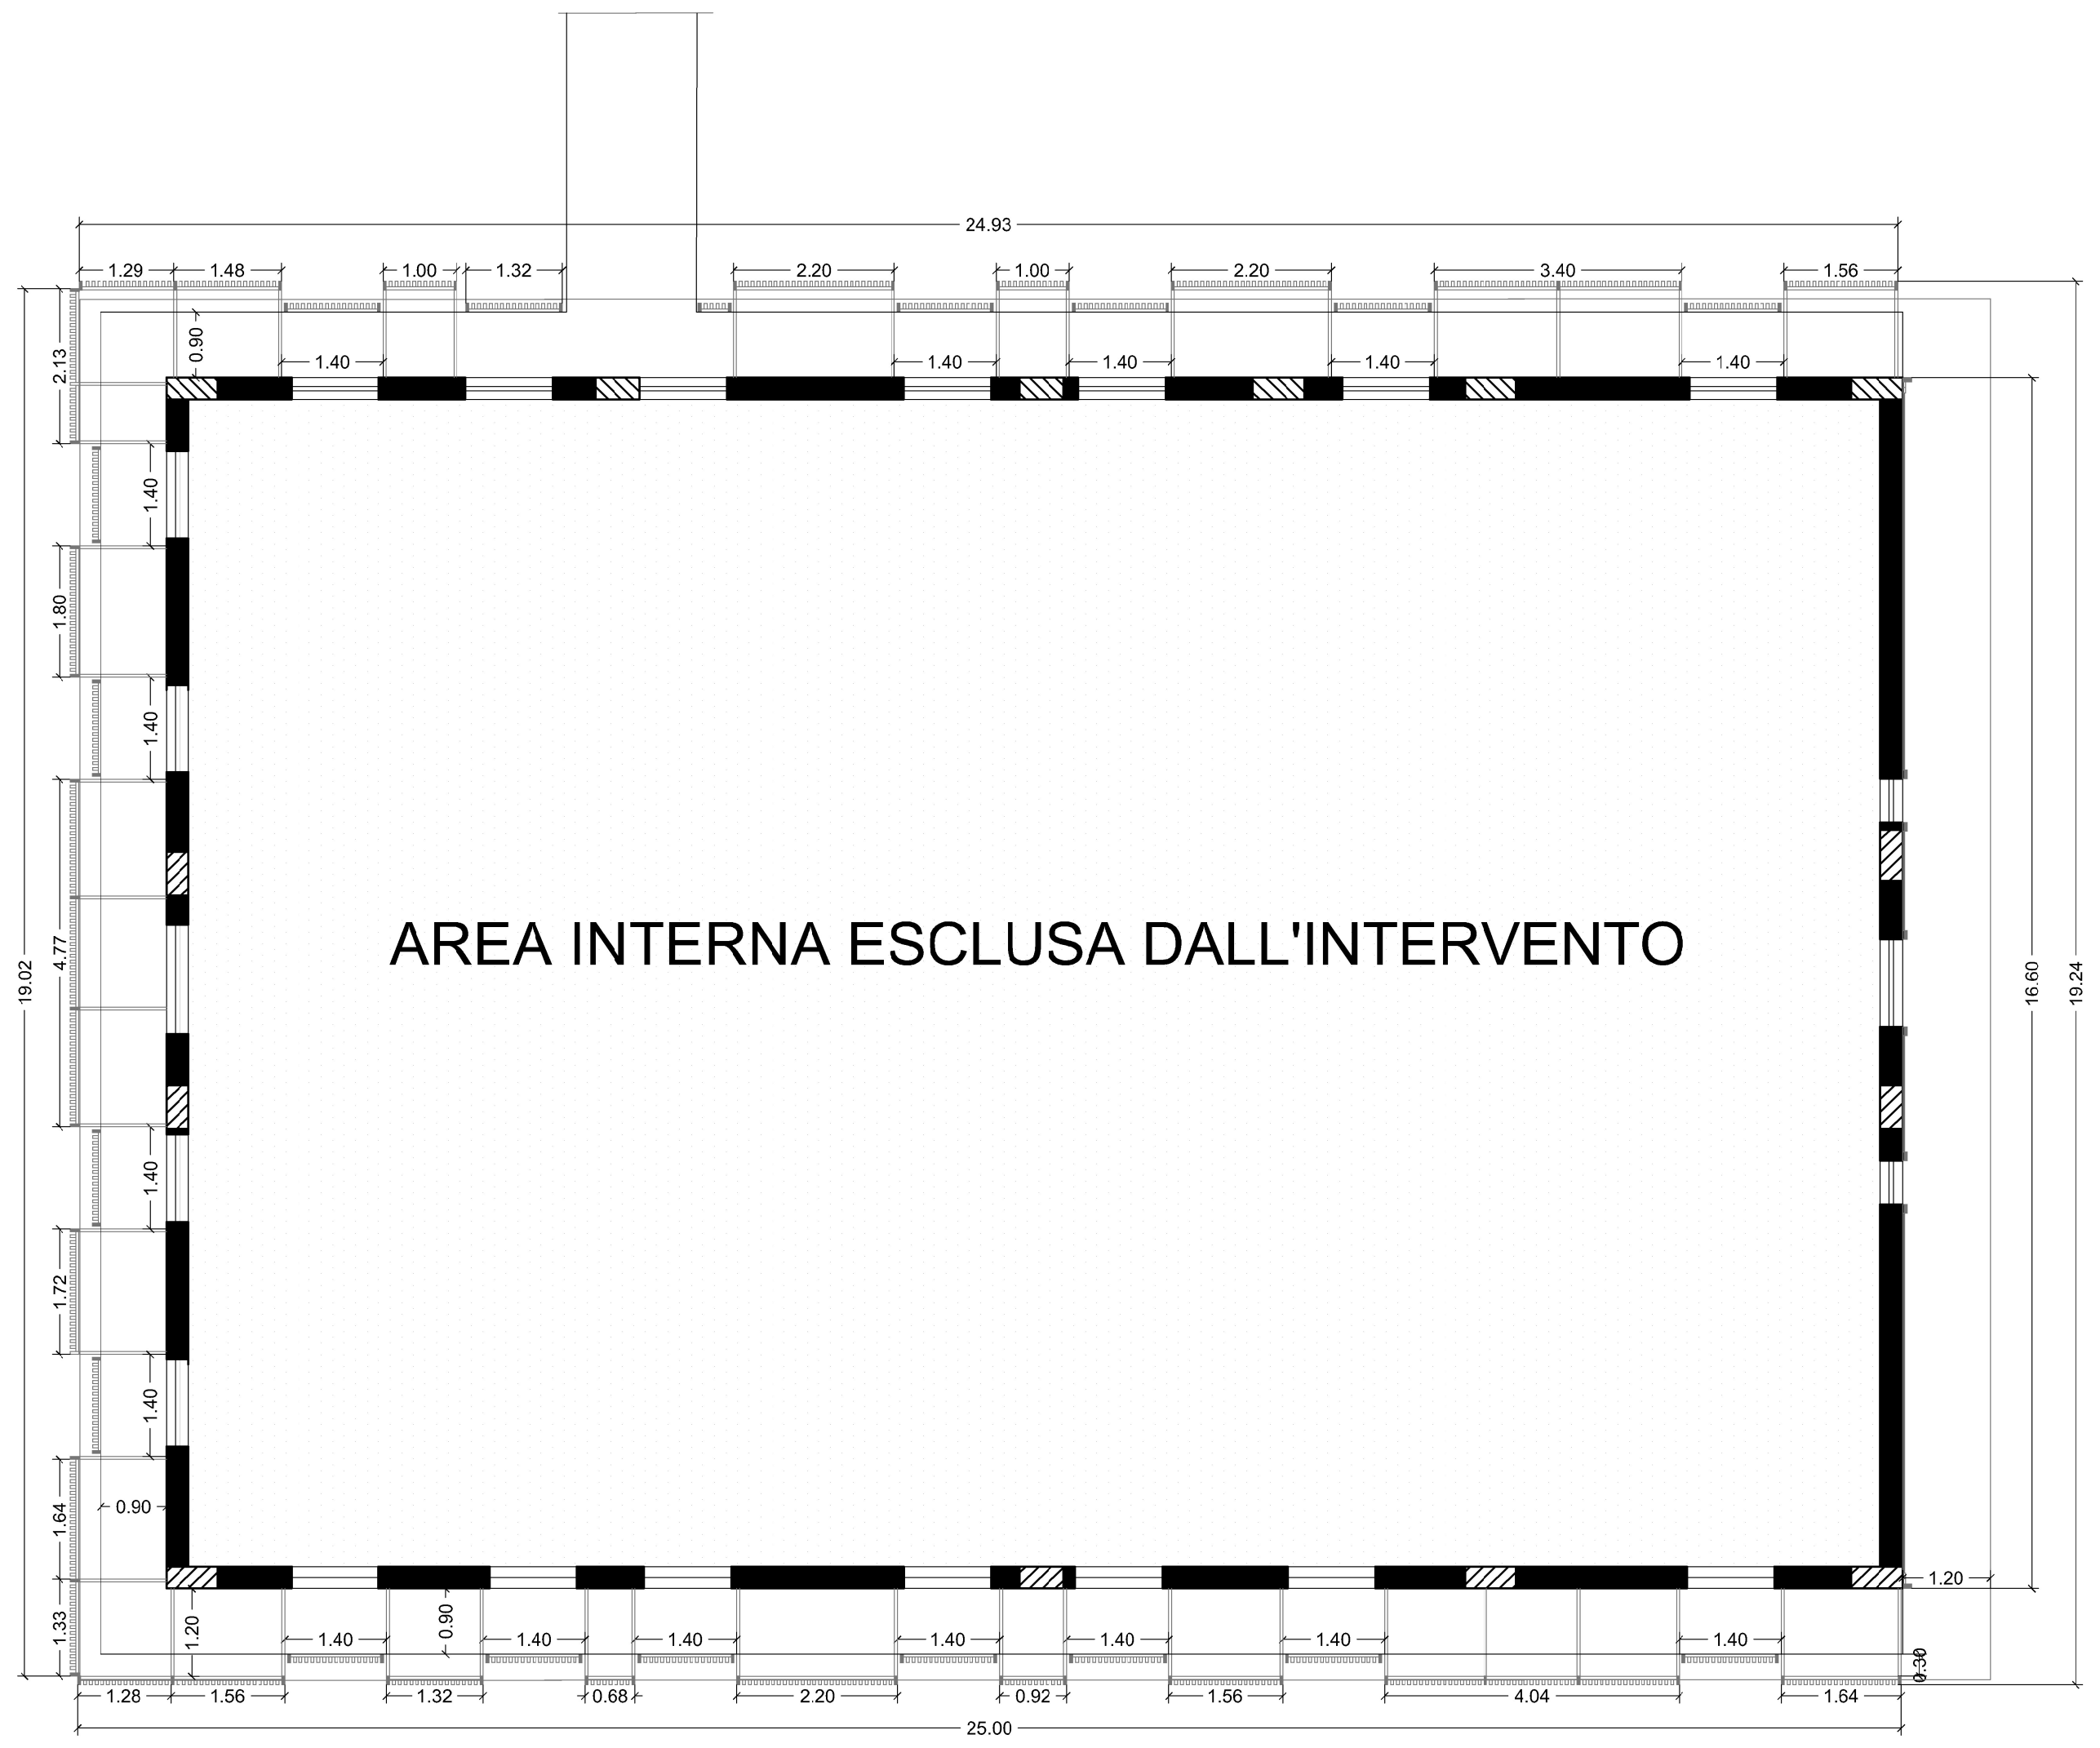

PIANTA PIANO PRIMO

DETTAGLI TECNOLOGICI RIVESTIMENTO "NOVOWOOD" - SCALA 1:20

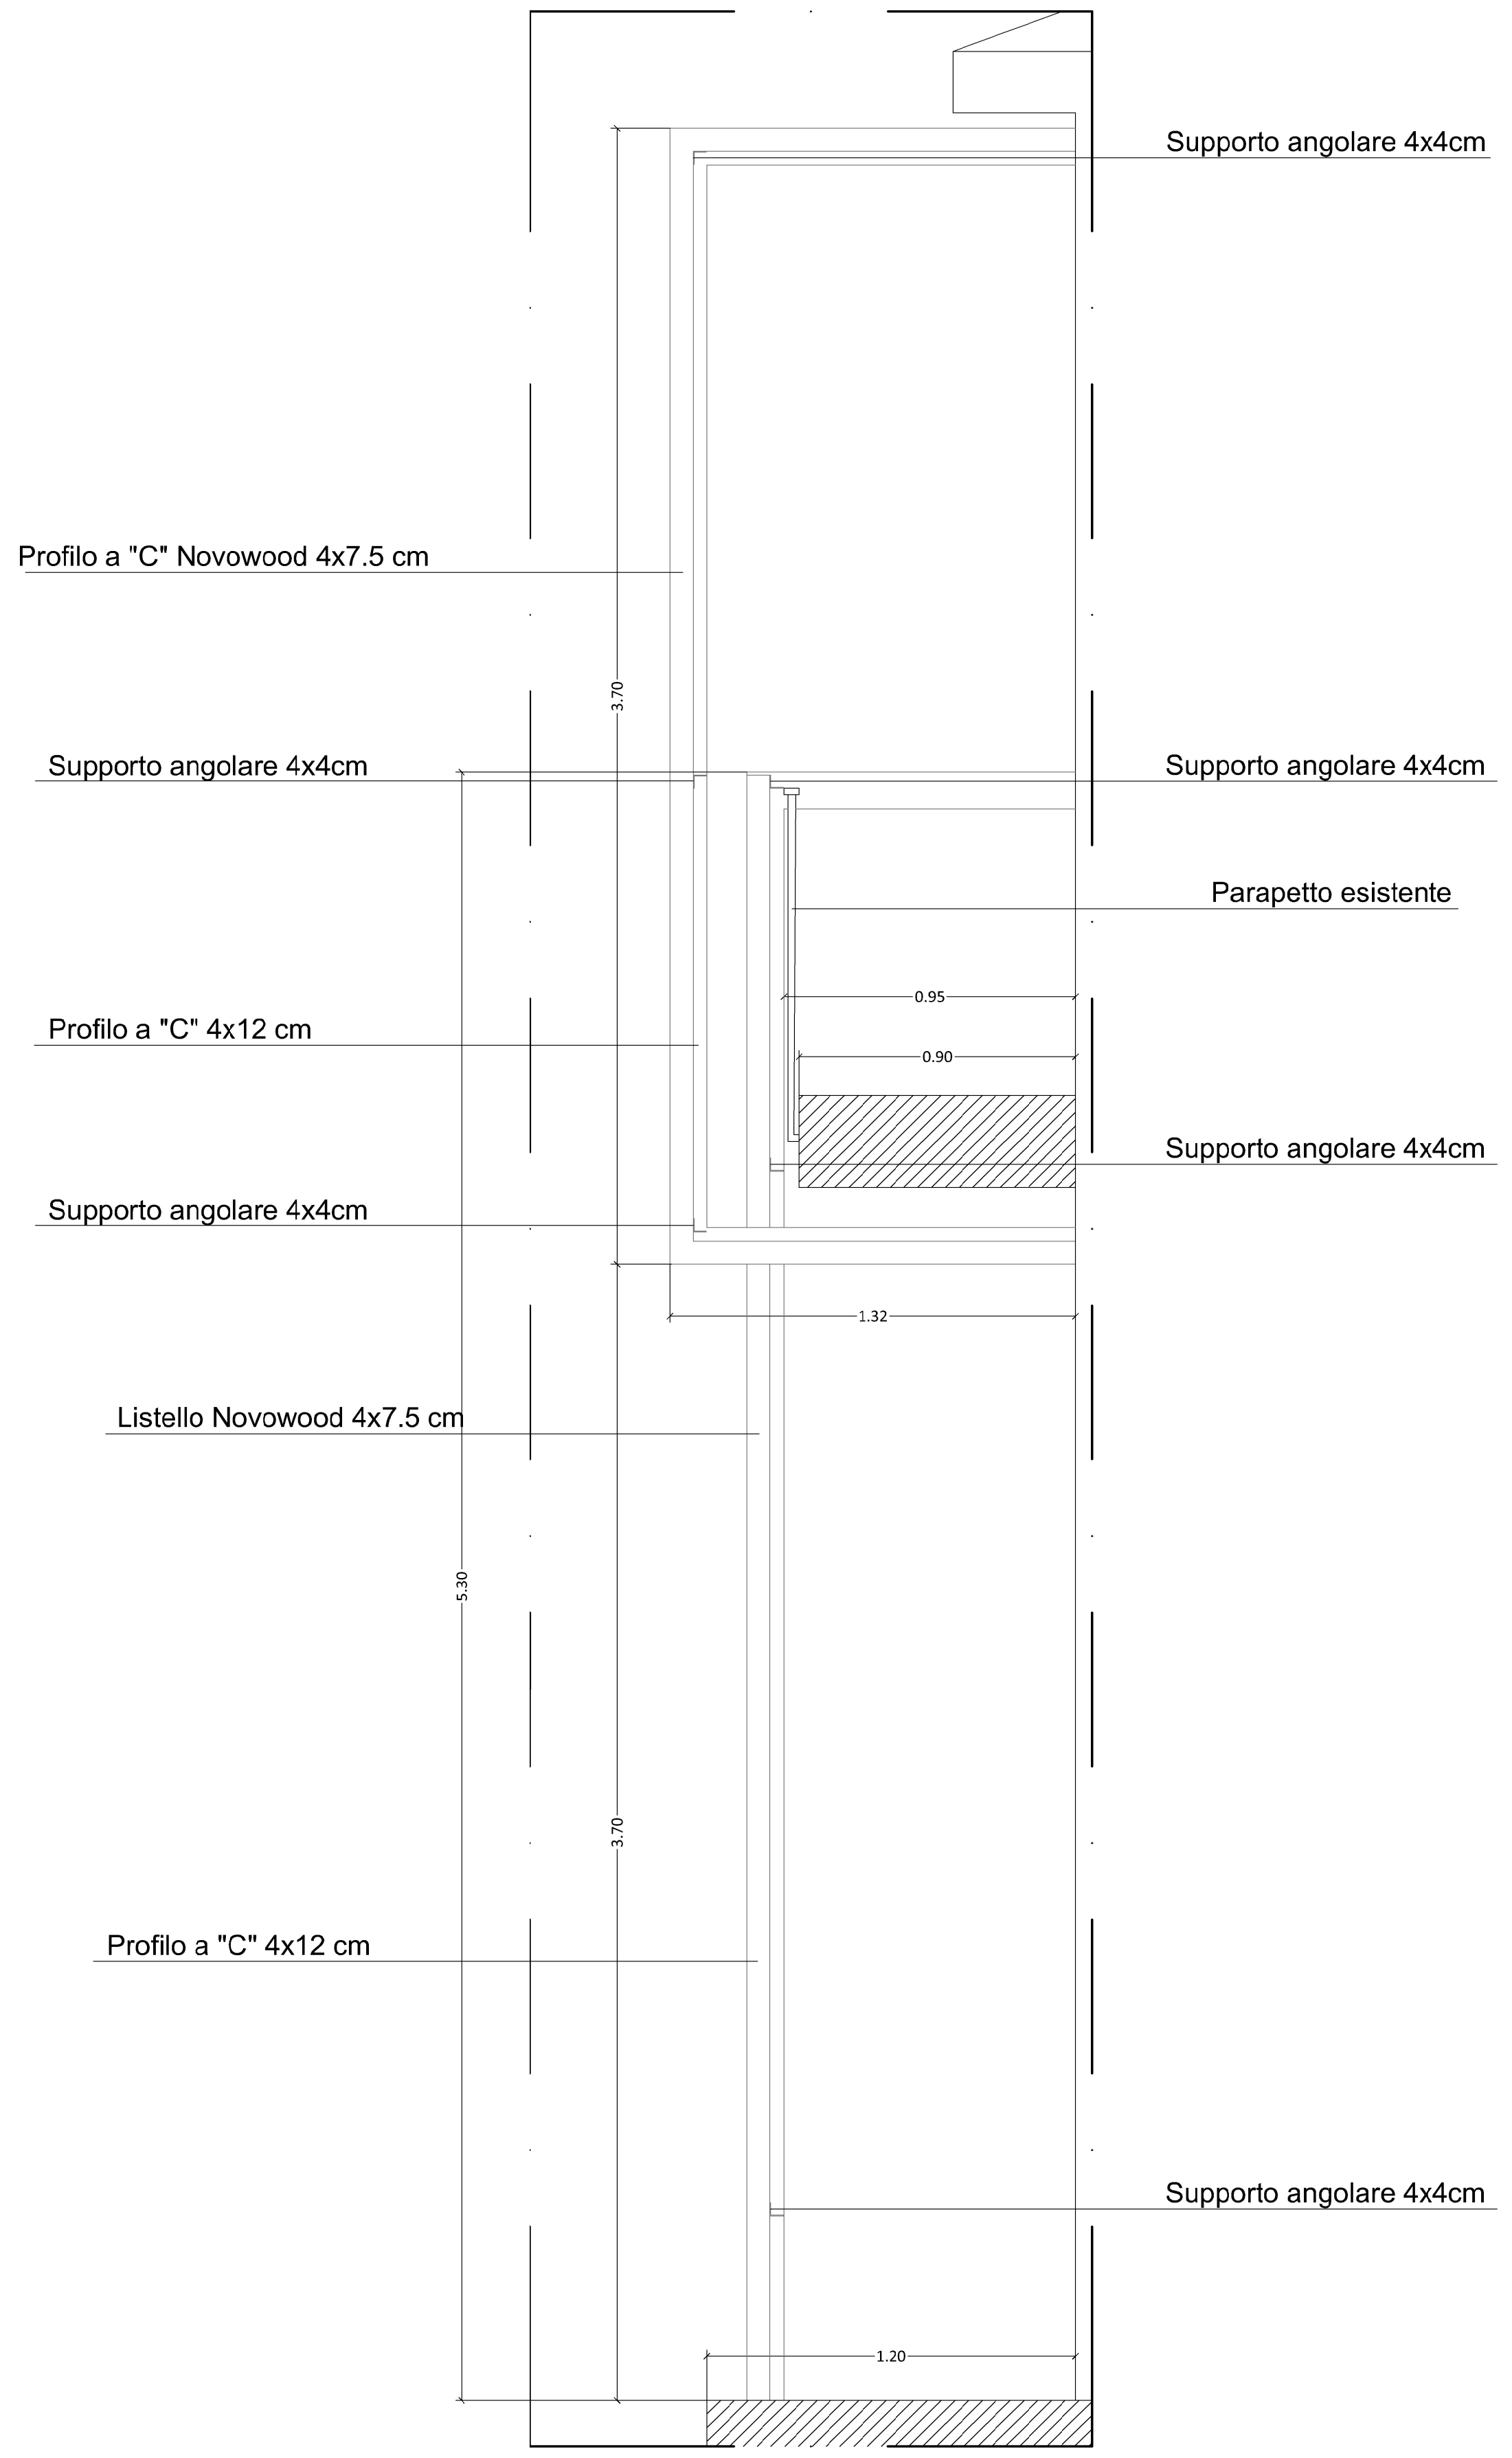

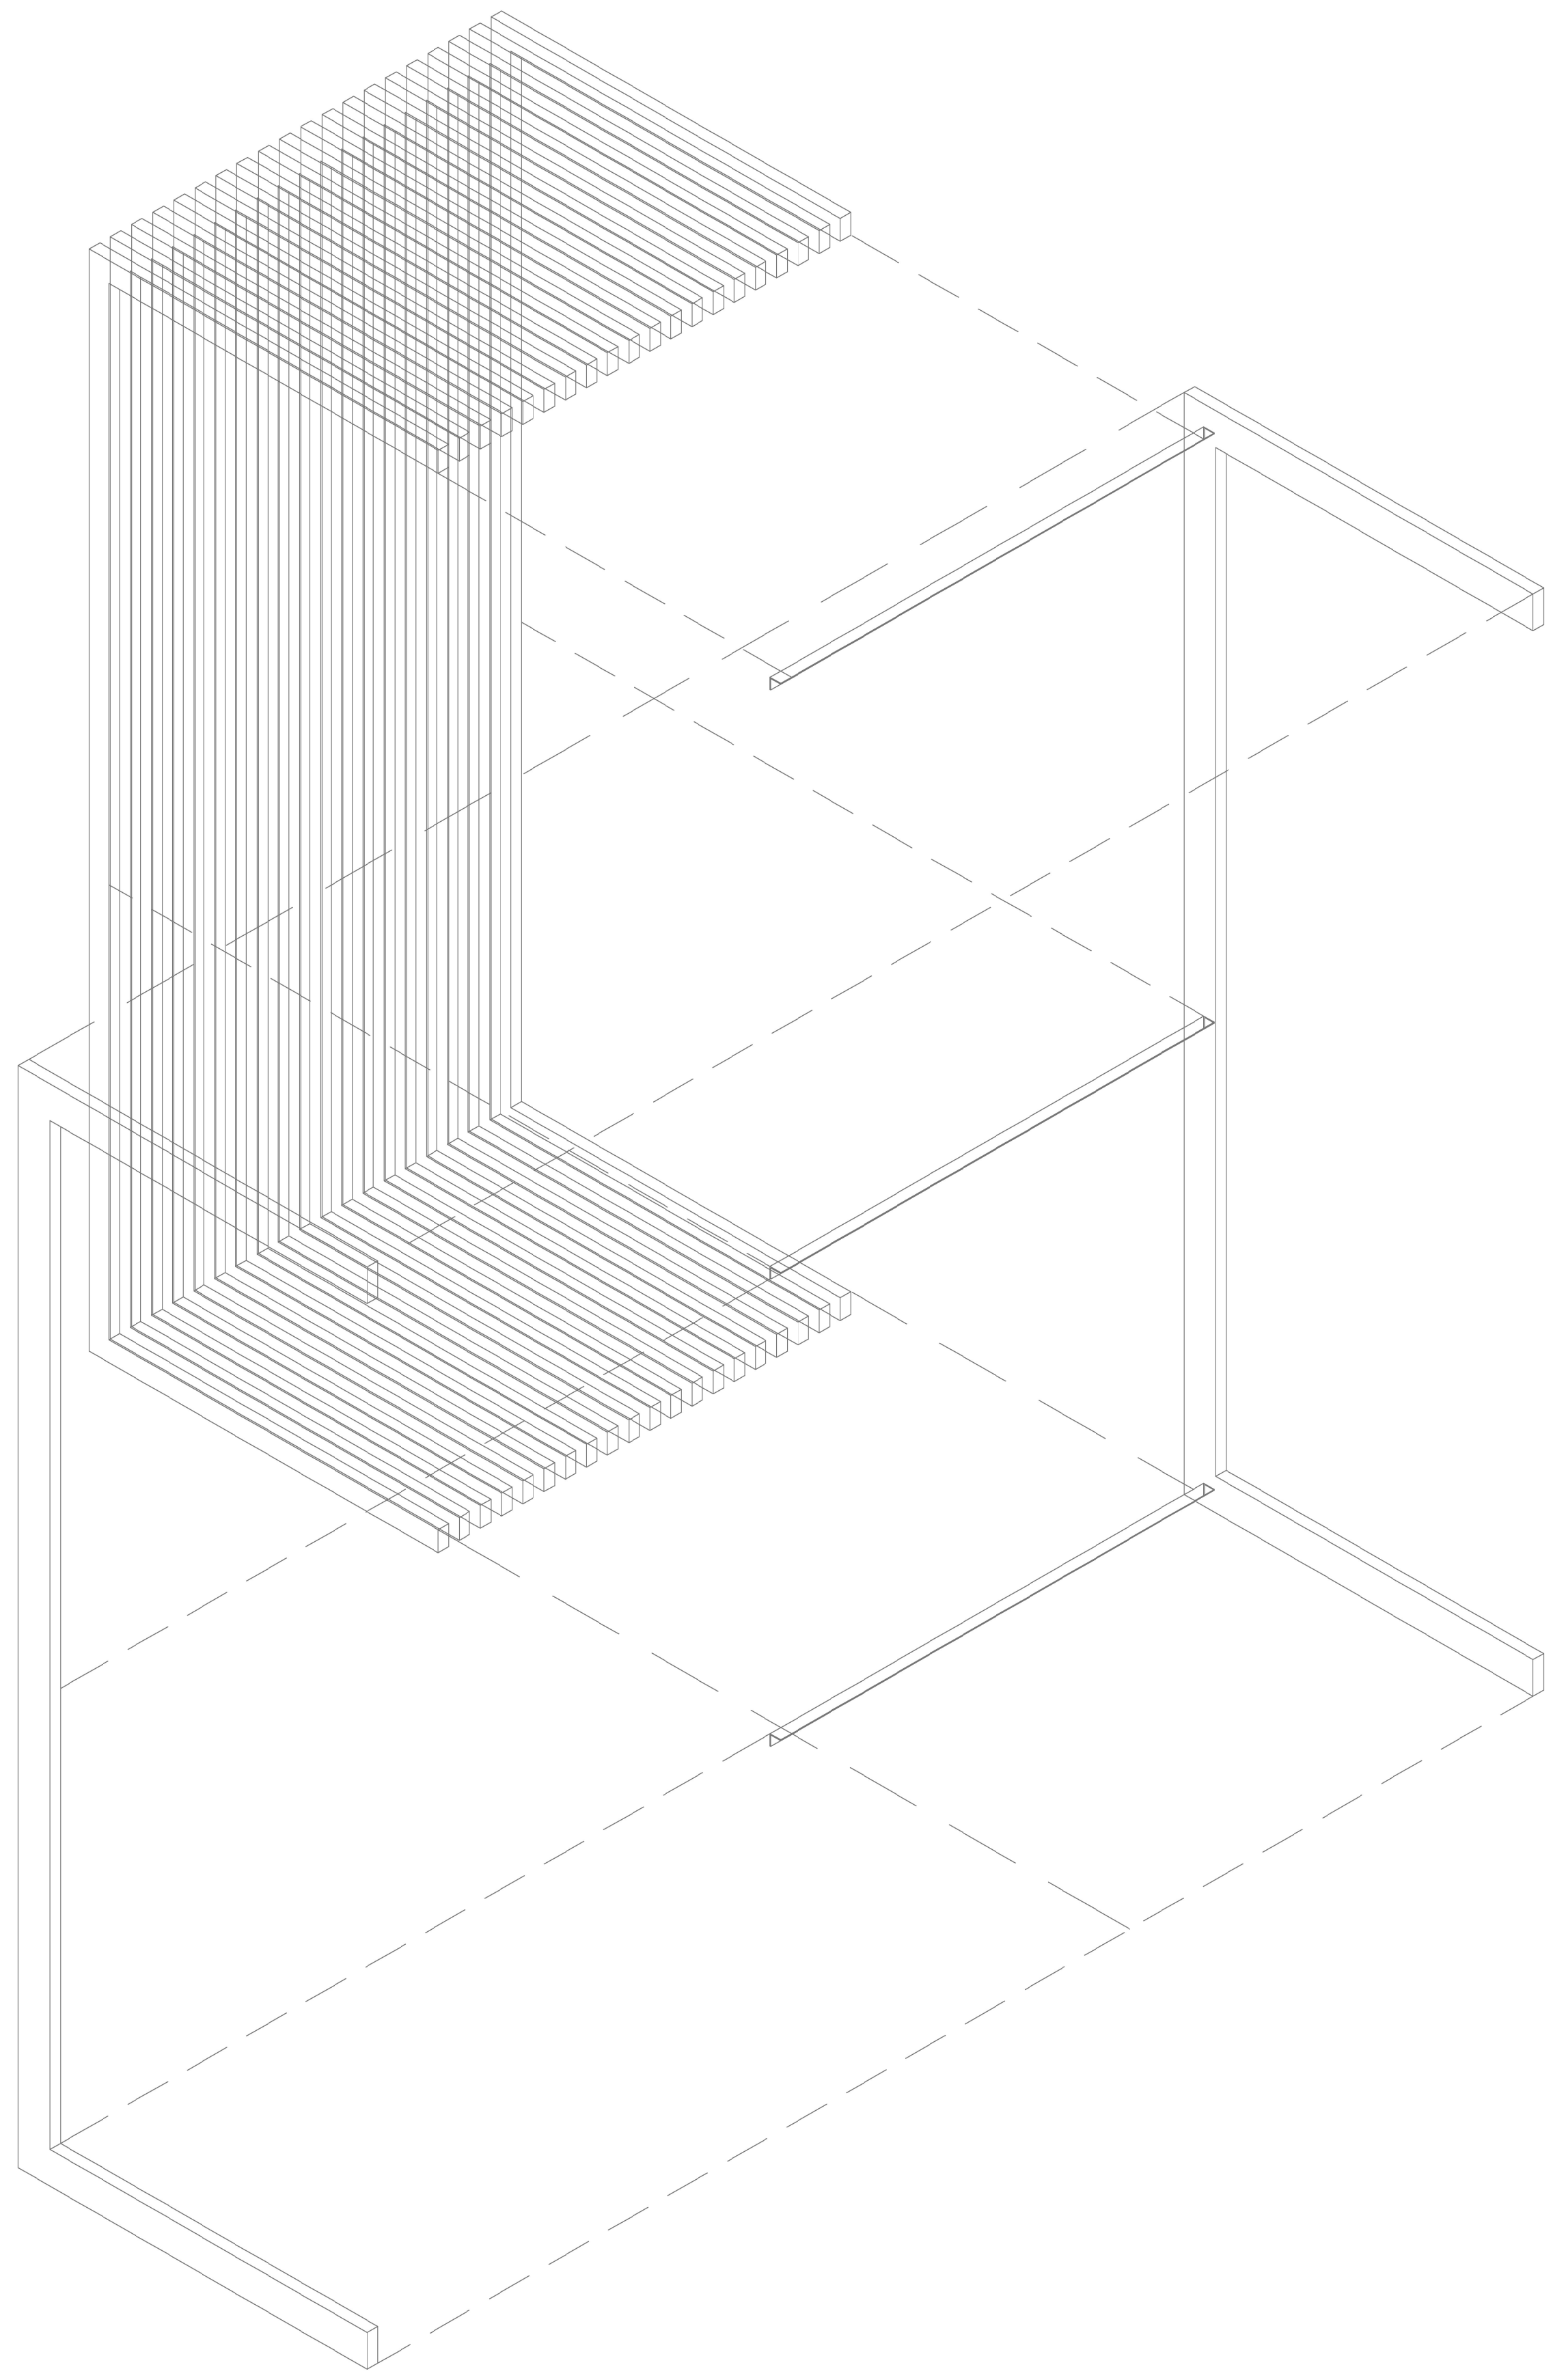

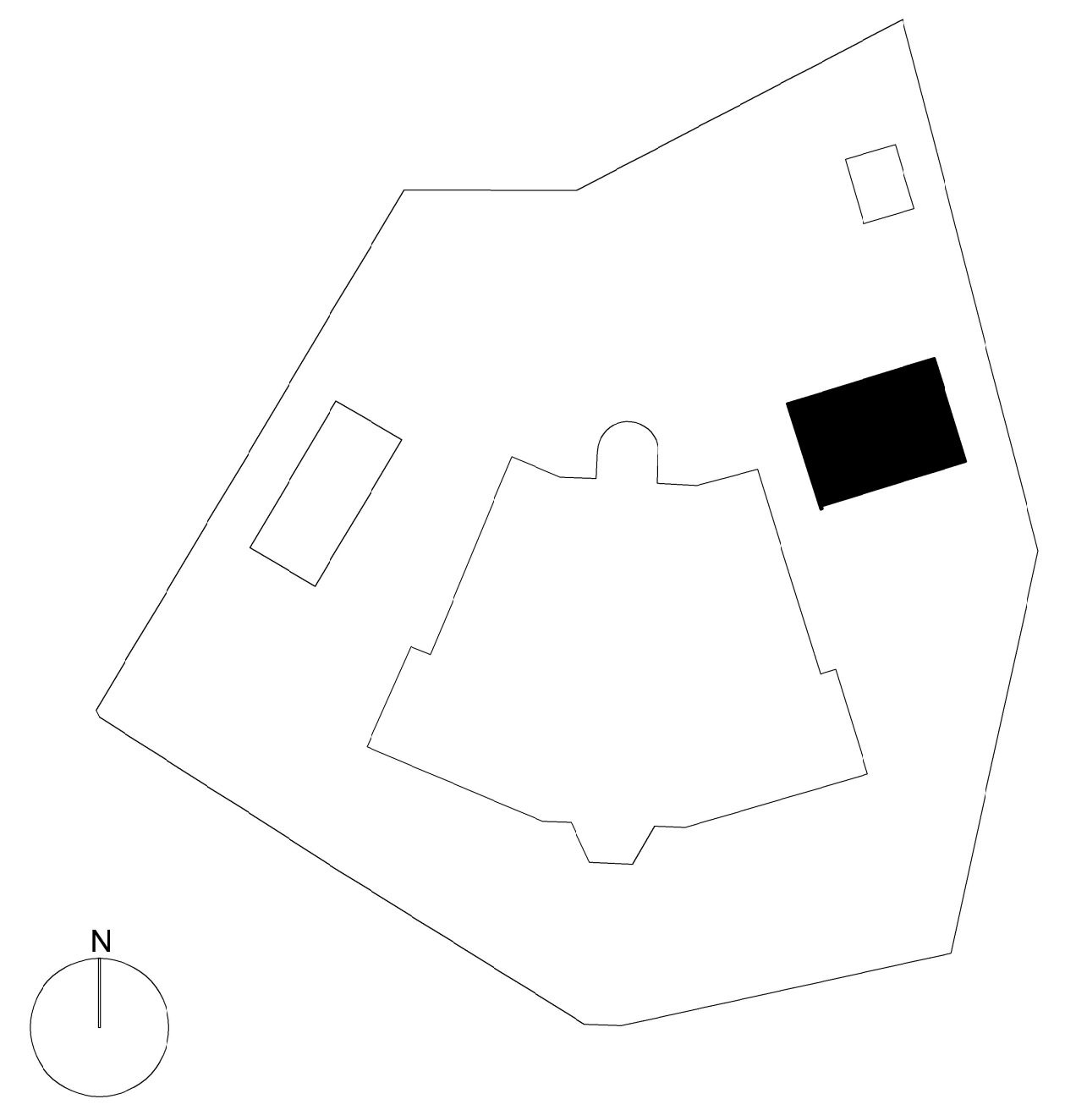

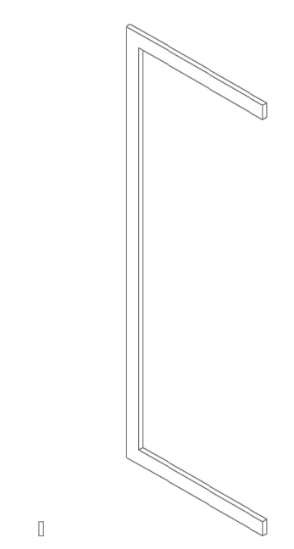

Rif. 01

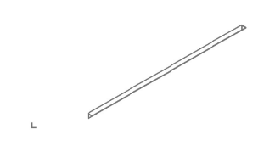

Rif. 02

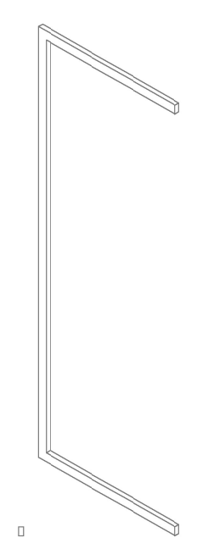

Rif. 03

 

Rif. 04

 

Rif. 05

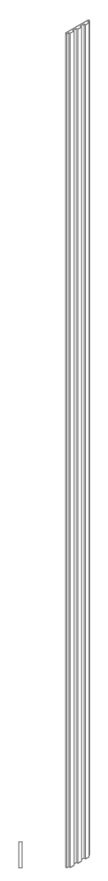

Rif. 06

Rif.		sezione
01	Profilo a "C"	4x12 cm
02	Supporto angolare	4x4 cm
03	Profilo a "C" novowood	4x7.5 cm
04	Listello novowood	4x7.5 cm
05	Listello novowood	6X12 cm
06	Skin air novowood	21.9X2.5 cm

Finanziato dall'Unione europea NextGenerationEU
Ministero dell'Università e della Ricerca
Italiadomani PIANO NAZIONALE DI RIPRESA E RESILIENZA
SAFI3 INNOVATIVA INTERDISCIPLINARE INTERNAZIONALE
UNIVERSITÀ degli STUDI di CATANIA
SCUOLA SUPERIORE di CATANIA

Area della Progettazione, dello Sviluppo Edilizio e della Manutenzione

Denominazione progetto	Progetto N°
Interventi di allestimento di laboratori, aule e altre analoghe strutture all'interno di Villa San Saverio - progetto PNRR SAFI3 - CUP E62B24000380001.	

Giuseppe
Nicotra
24.07.2025
10:18:21
GMT+02:00

visto il R.U.P.:
geom. Giuseppe Nicotra

visto il Coordinatore A.P.S.E.Ma.:
ing. Agatino Pappalardo

visto il Dirigente:
Dott. Armando Conti

GRUPPO DI PROGETTAZIONEI:
Coordinatore della progettazione:
arch. Angelo Fragalà
Progettazione architettonica e arredi:
ing. arch. Valeria Pennisi
Strutture:
ing. Giuseppe Bartolino
Impianti climatizzazione ed impianti idrici:
ing. Giuseppe Castrogiovanni
Coordinatore della sicurezza in fase di progettazione e di esecuzione:
ing. Andrea Marchese

Angelo
Fragalà
10.07.2025
14:29:22
GMT+01:00

Impianti elettrici:
p.i. Alessandro Molino
Insonorizzazione e impianti audio/video:
dott. Francesco La Spina
Impianti rete dati e speciali:
dott. Angelo Russo
Capitolato speciale d'appalto e supporto RUP:
dott.ssa Germana Ragusa

PROGETTO ESECUTIVO		
Titolo elaborato	Documento / Tavola N°	Scala
Rifacimento prospetti edificio secondario tramite l'utilizzo del rivestimento "Novowood"	**ED_PRO-02**	1:100/1:20
	Data	Revisione
	3 Luglio2025	1

Nome file 250703_2404SSC_INTERVENTO ED.SECONDARIO E GIARDINO.dwg

Tabella revisioni

Rev.	Data	Descrizione	Redatto
0			
1			
2			
3			