





DIPARTIMENTO DI SCIENZE DEL FARMACO

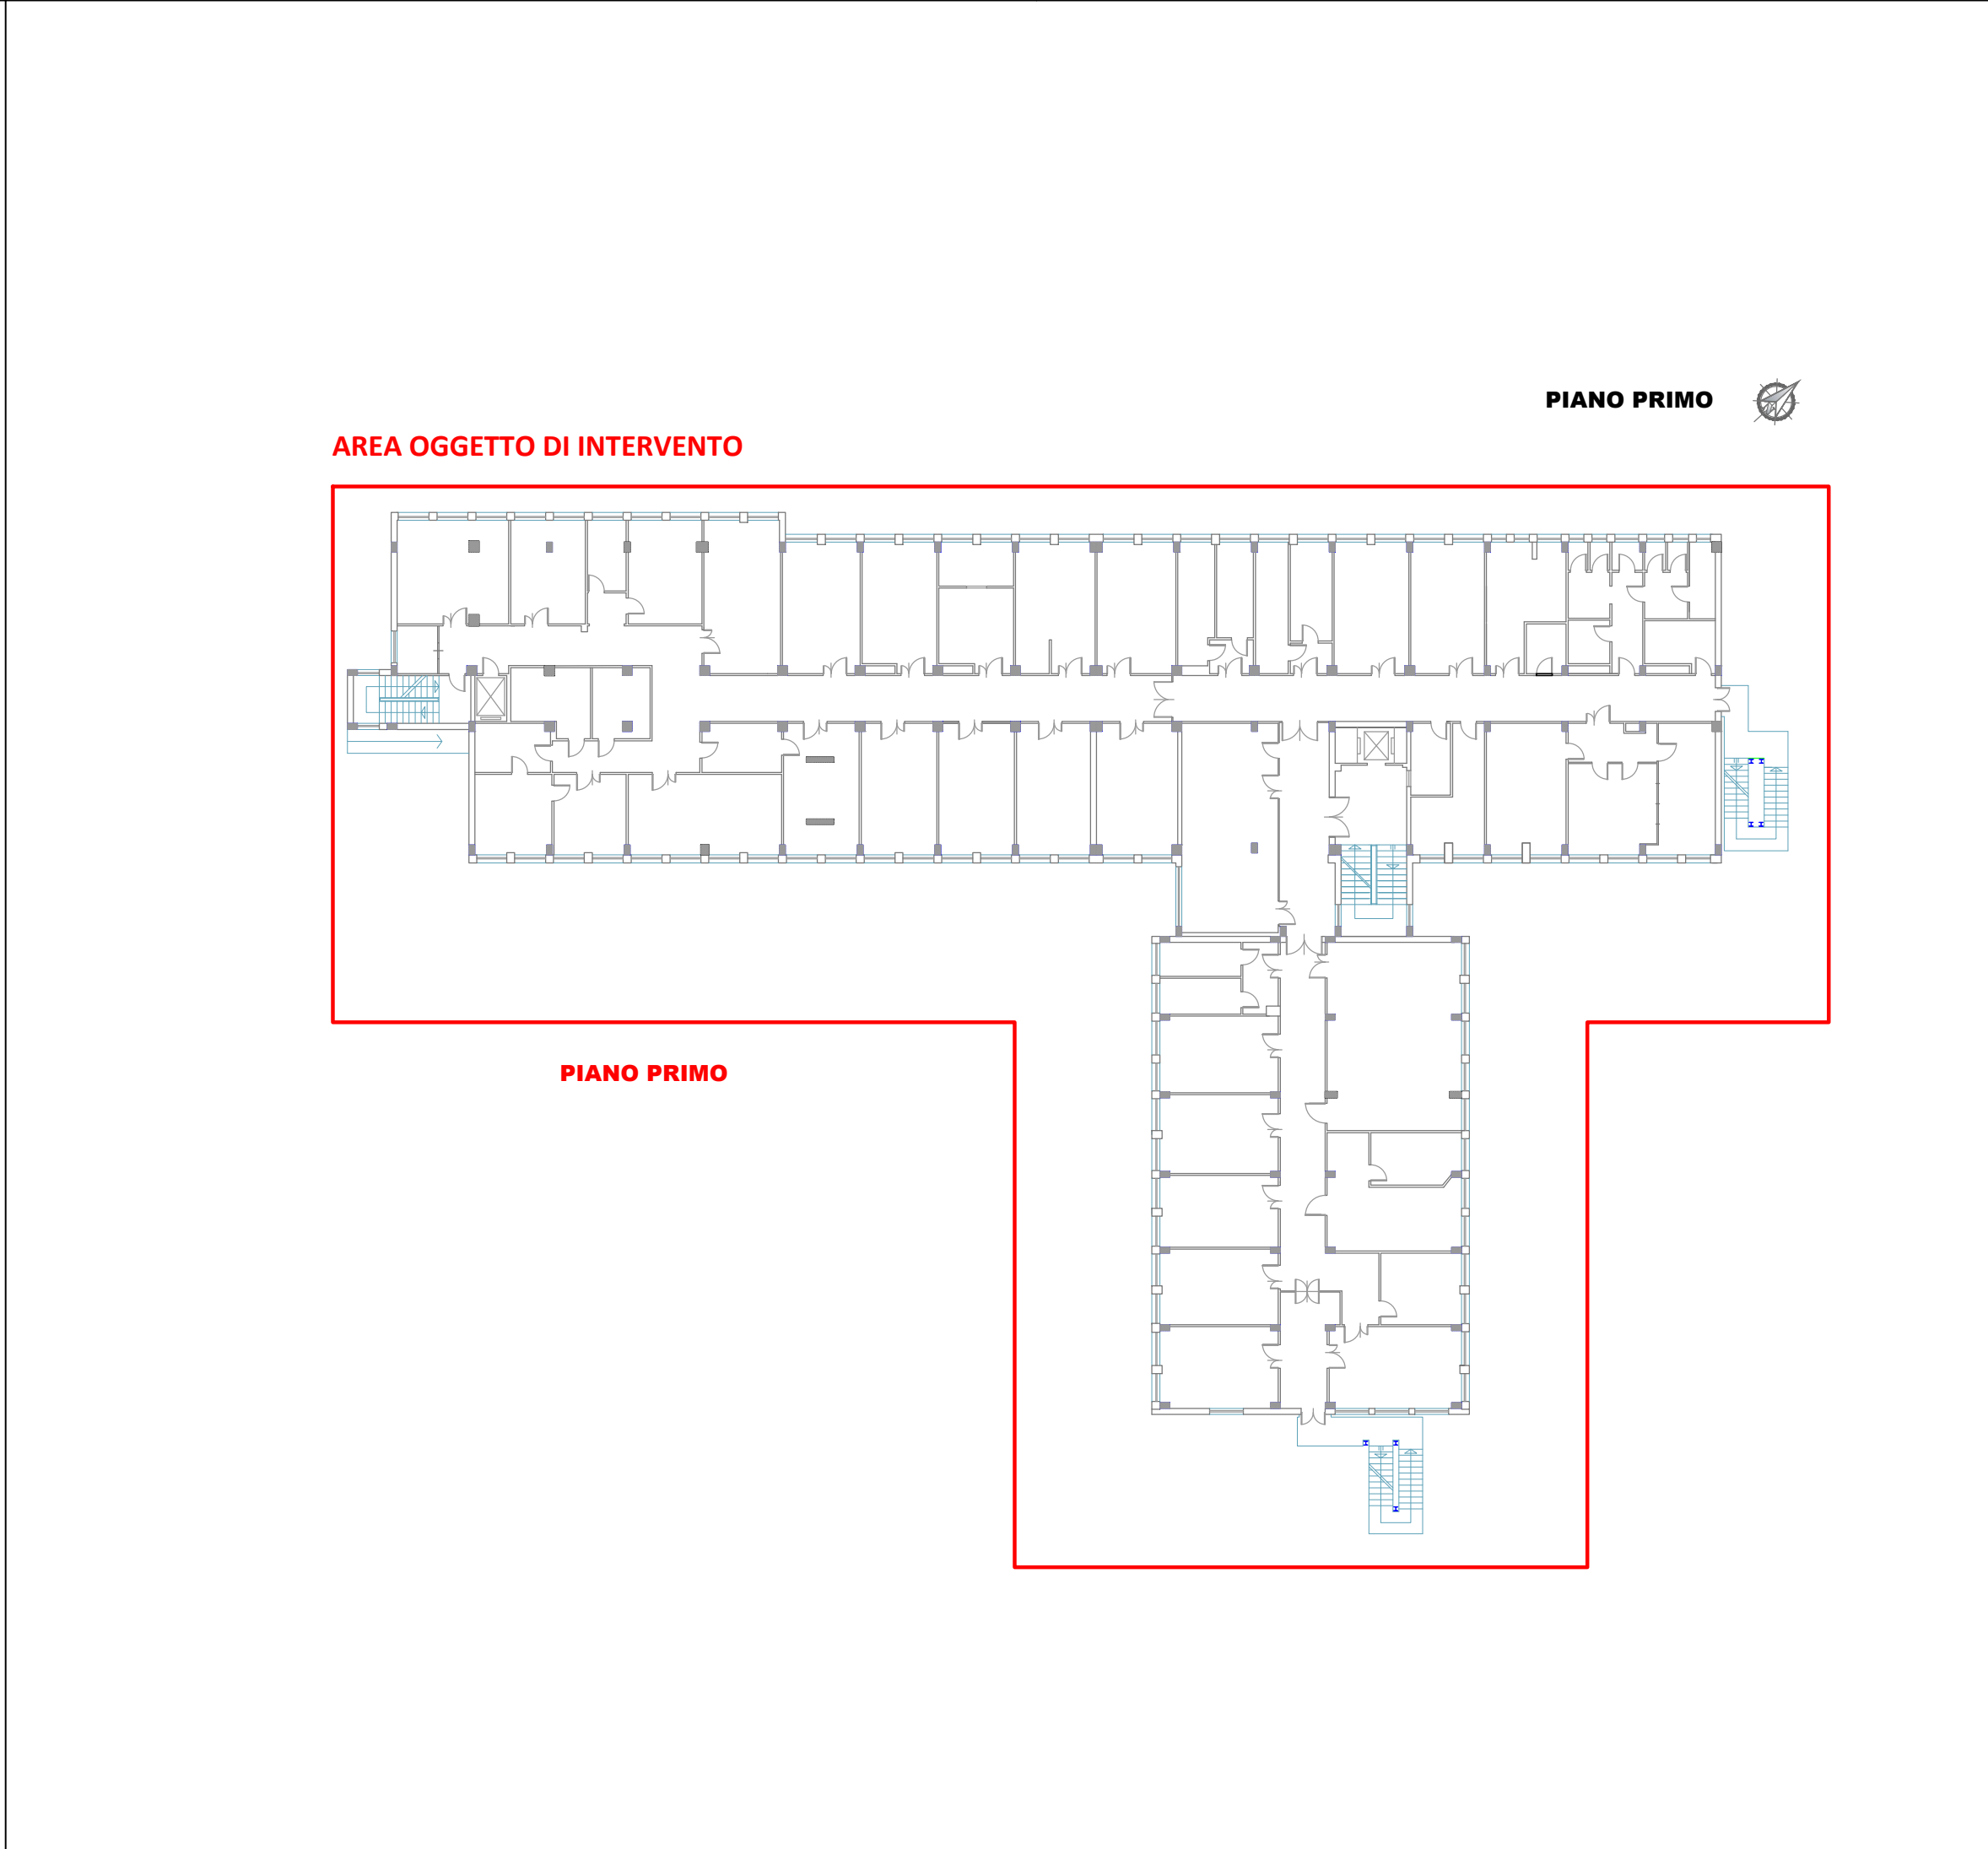

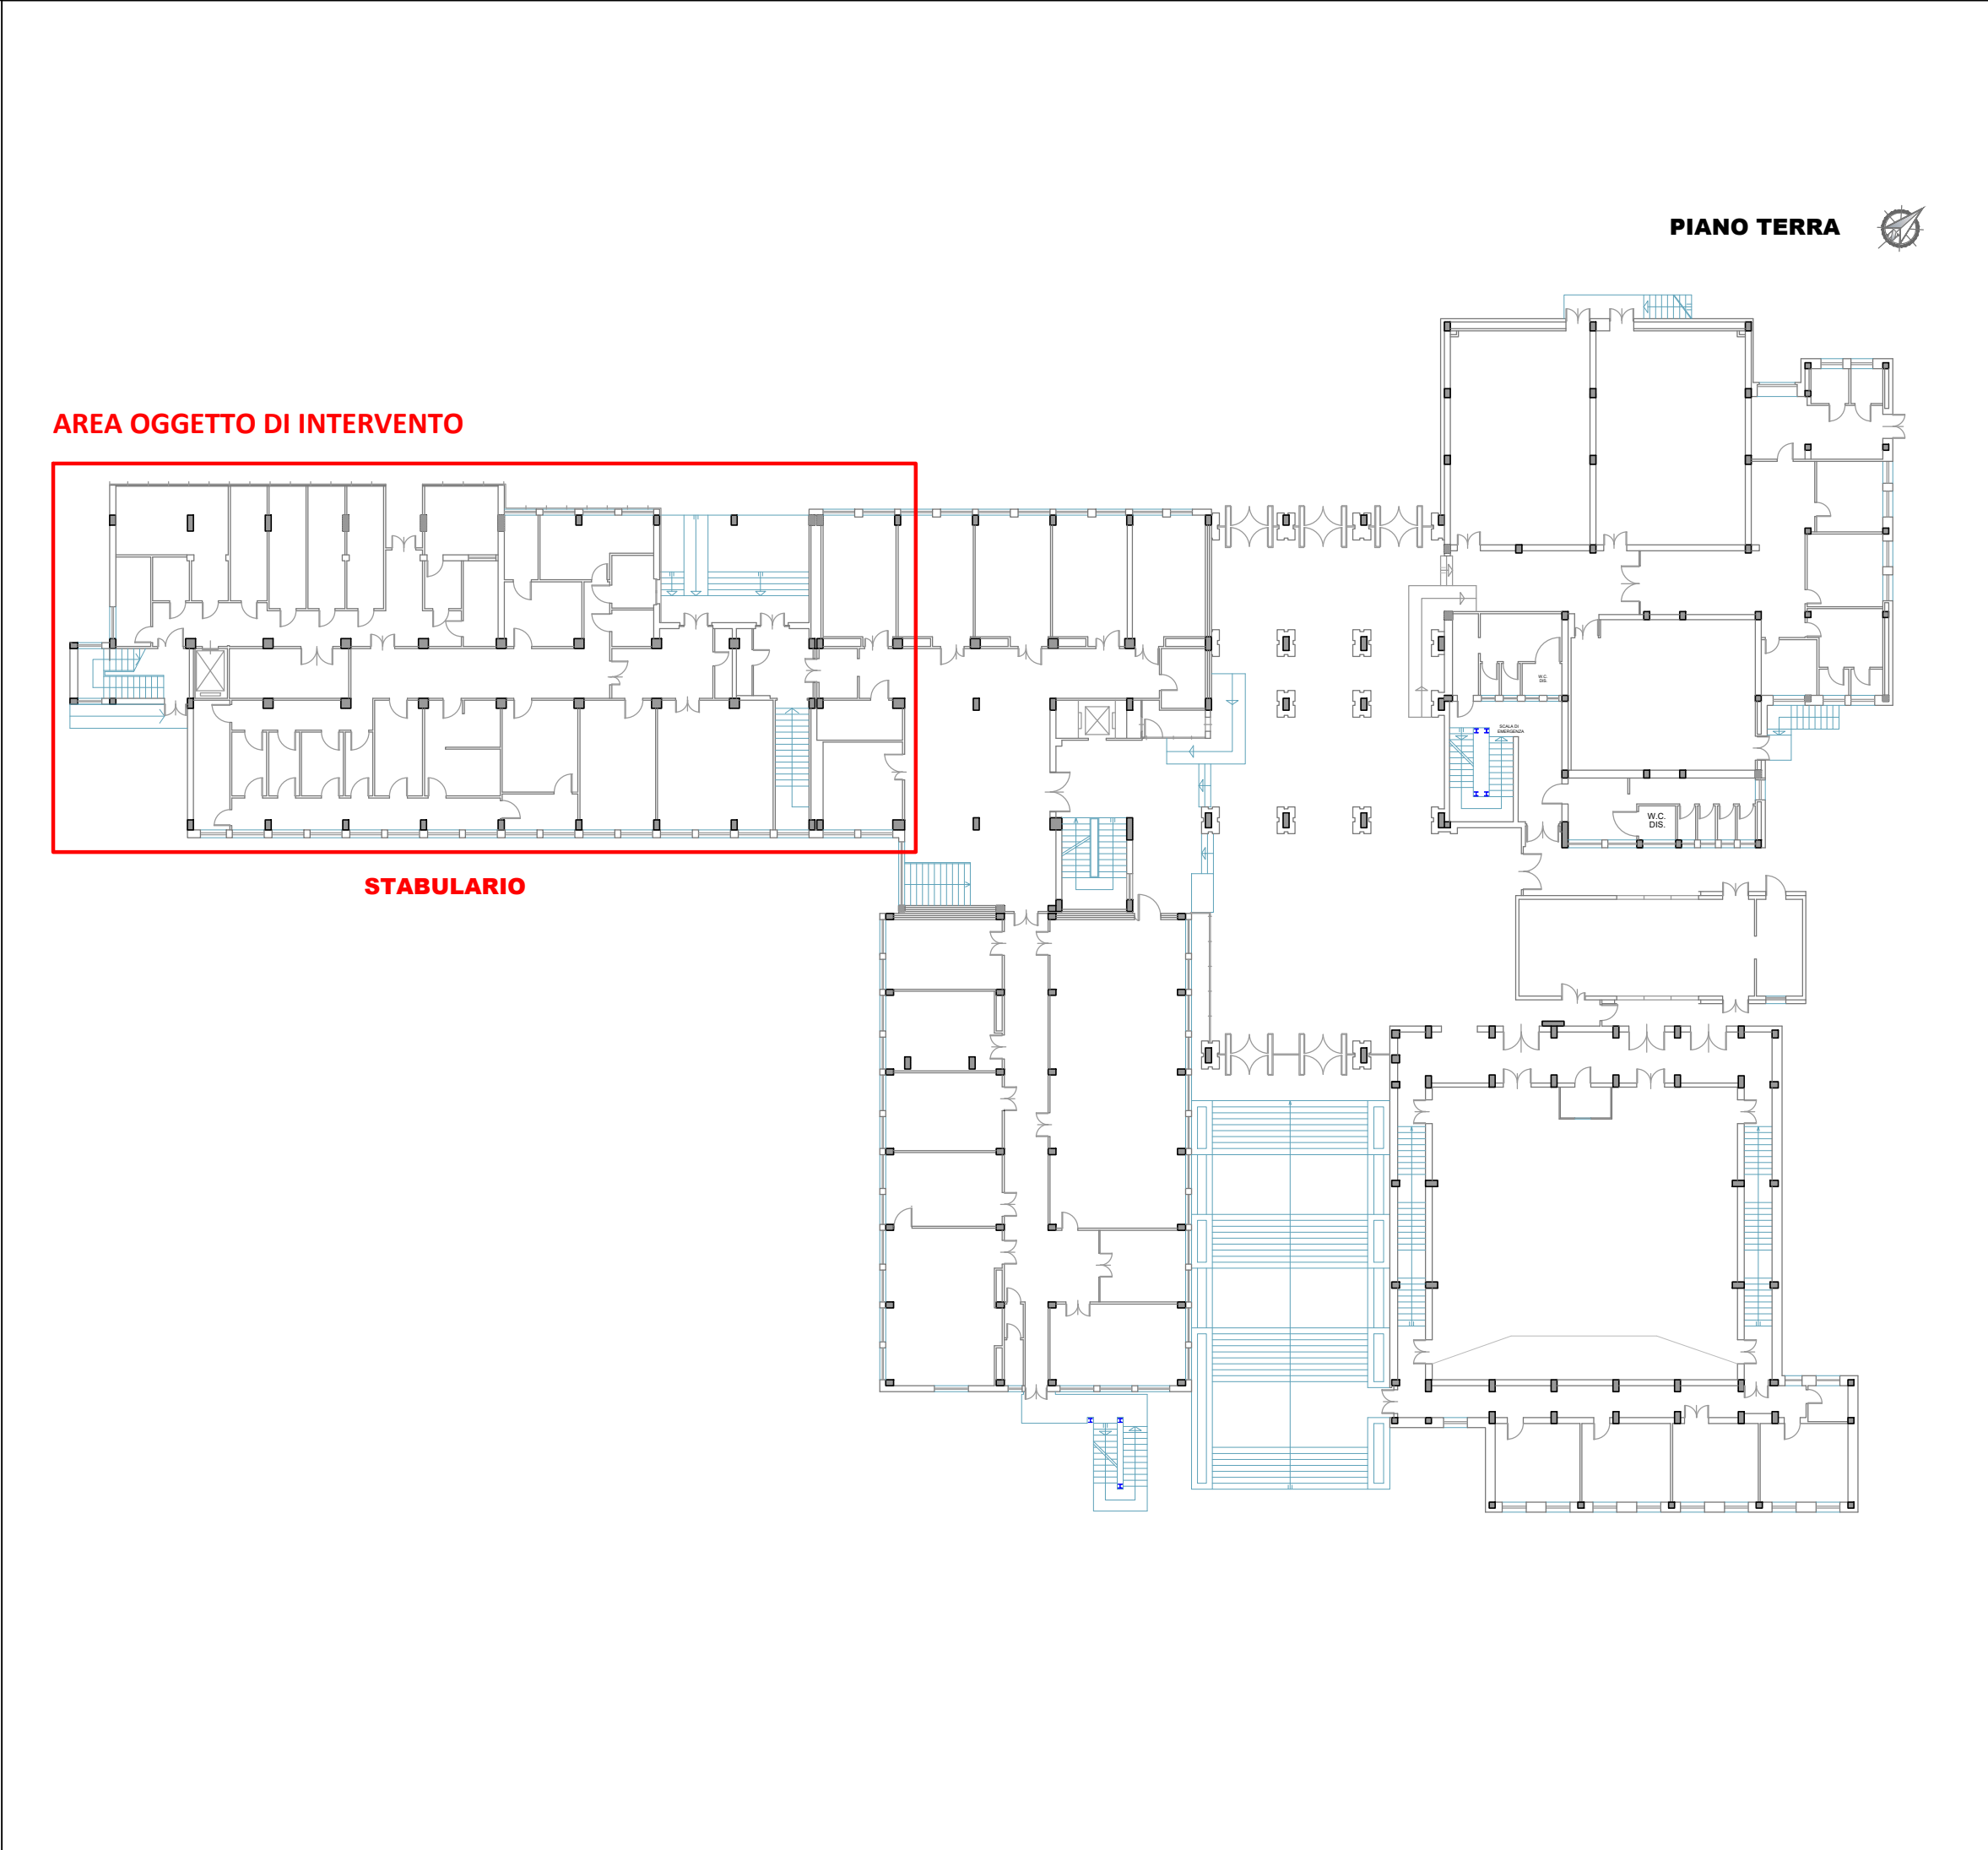

UNIVERSITÀ degli STUDI di CATANIA

Area della **Progettazione**, dello **Sviluppo Edilizio** e della **Manutenzione**



Denominazione progetto

Interventi di rifunionalizzazione dei locali Stabulario e Piano Primo dell'Edificio 2 - Progetto Salute - Dipartimento di Scienze del Farmaco, Università degli Studi di Catania

visto il R.U.P. e Coordinatore A.P.S.E.Ma.:
ing. Agatino Pappalardo

PROGETTISTI:
Progetto architettonico:
arch. Sebastiano Pulvirenti
arch. Barbara Carli
ing. Andrea Marchese
Impianti elettrici e speciali / antincendio:
ing. Andrea Lo Giudice
Impianti termomeccanici:
ing. Giuseppe Castrogiovanni

Impianti gas puri:
ing. Pierluigi Barbera
geom. Alessandro Pennisi
Sicurezza in fase di progettazione:
ing. Salvatore Pulvirenti

PROGETTO ESECUTIVO		Progetto Architettonico	
Titolo elaborato		Documento / Tavola N°	Scala
Inquadramento ed individuazione aree oggetto di intervento		ED_01	1:500/varie
		Data	Revisione
maggio 2024		0	

Nome file: 2024_STABULARIO+PIANO PRIMO.DWG			Tabella revisioni		Redatto	
Rev.	Data	Descrizione				
0	maggio 2024	emissione progetto esecutivo				arch. Carli / arch. Pulvirenti
1						
2						
3						