



LABORATORI STUDI / UFFICI

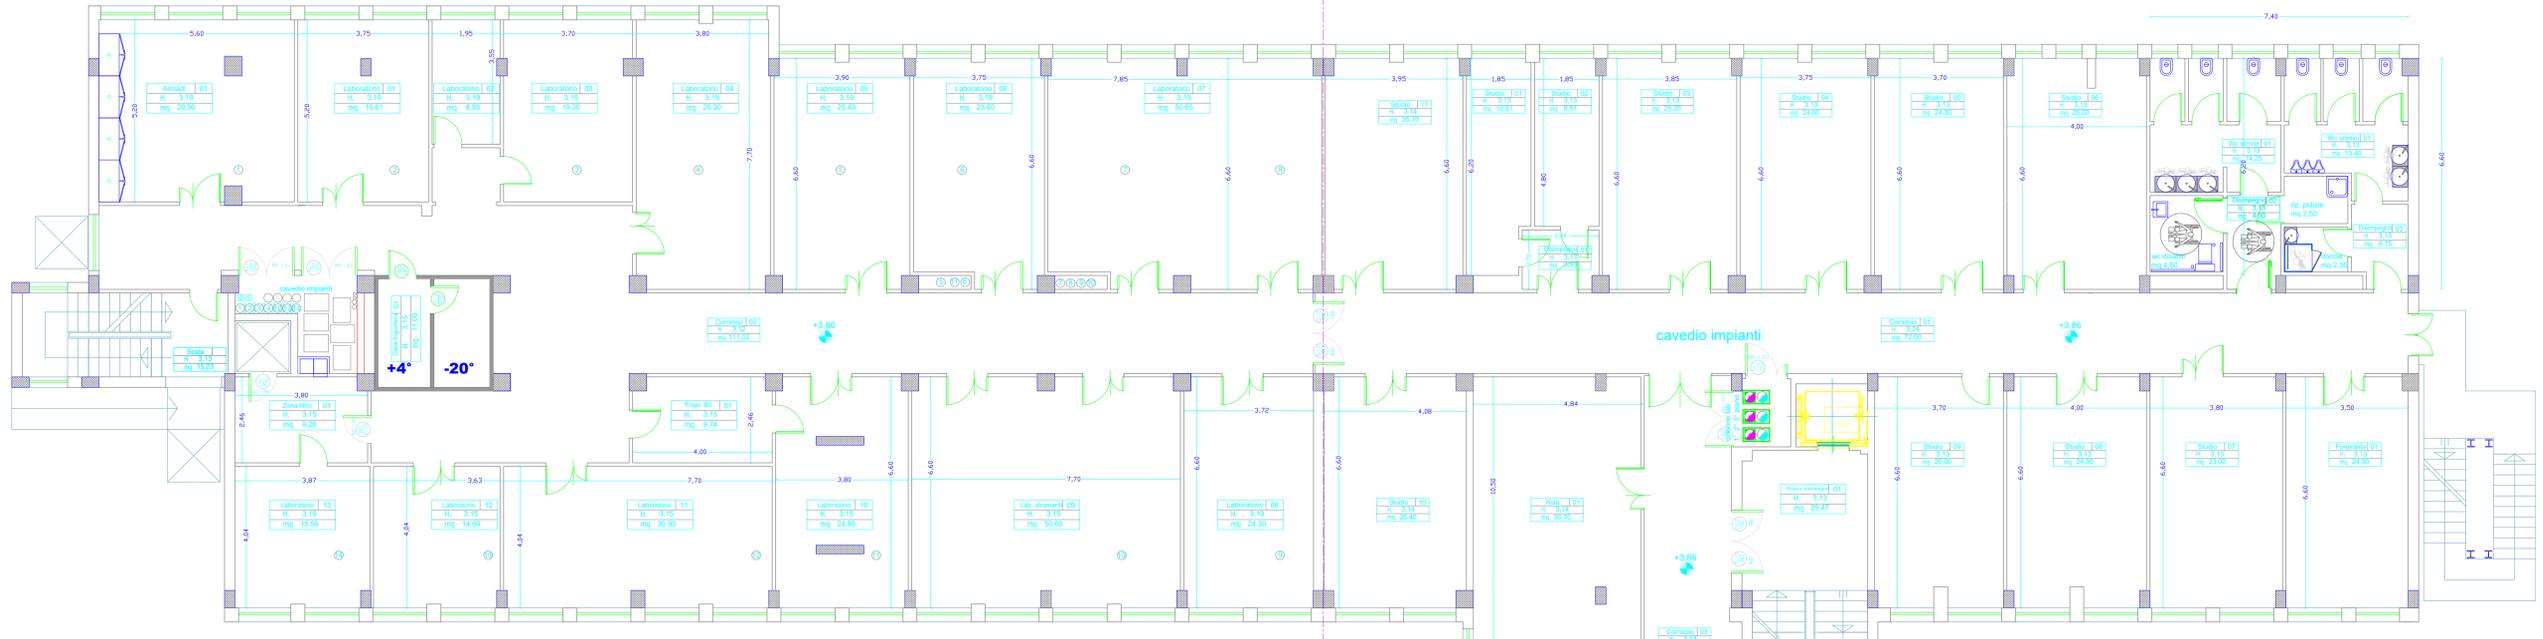

PIANO PRIMO

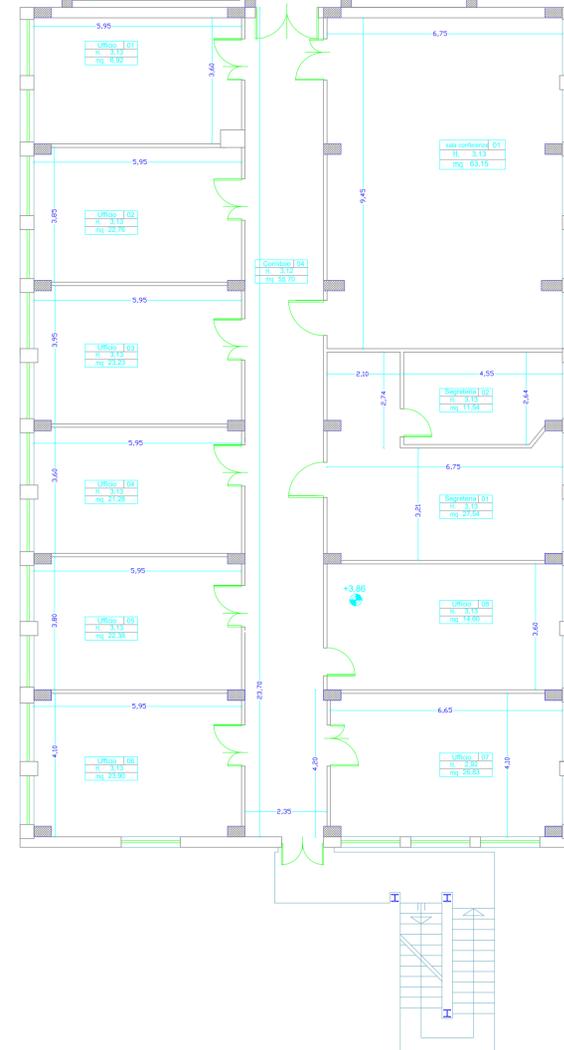

UNIVERSITÀ degli STUDI di CATANIA Area della Progettazione, dello Sviluppo Edilizio e della Manutenzione



Denominazione progetto
Interventi di rifunzionalizzazione dei locali Stabulario e Piano Primo dell'Edificio 2 - Progetto Salute - Dipartimento di Scienze del Farmaco, Università degli Studi di Catania

visto il R.U.P. e Coordinatore A.P.S.E.Ma:
 Ing. Agatino Pappalardo

PROGETTISTI:
 Progetto architettonico:
 arch. Sebastiano Pulvirenti
 arch. Barbara Carfi
 ing. Andrea Marchese

Impianti elettrici e speciali / antincendio:
 Ing. Andrea Lo Giudice

Impianti termomeccanici:
 Ing. Giuseppe Castrogiovanni

Impianti gas puri:
 Ing. Pierluigi Barbera

geom. Alessandro Pennisi

Sicurezza in fase di progettazione:
 Ing. Salvatore Pulvirenti

PROGETTO ESECUTIVO		Progetto Architettonico	
Titolo elaborato	Documento / Tavola N°	Scala	
Progetto: Piano Primo	ED_05	1:100	
	Data	Revisione	
maggio 2024	0		

Nome file: 2024_STABULARIO+PIANO PRIMO.DWG			
Rev.	Data	Descrizione	Redatto
0	maggio 2024	emissione progetto esecutivo	arch. Carfi / arch. Pulvirenti
1			
2			
3			