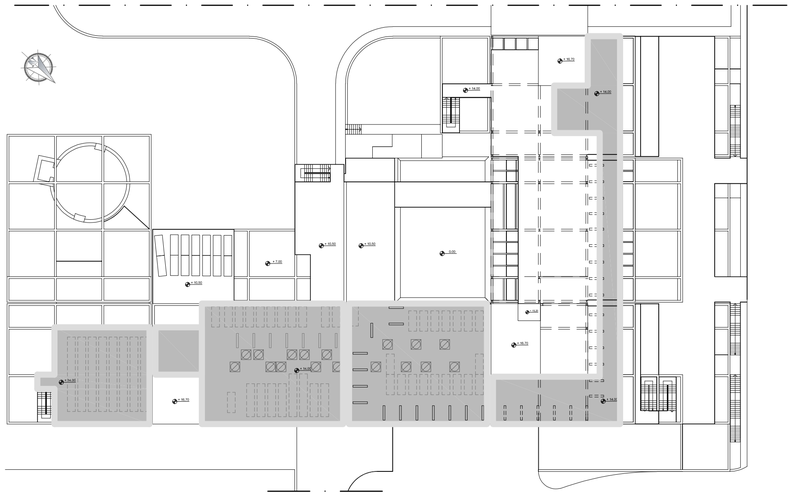

Stato di progetto per impermeabilizzazione
Pianta piano copertura
1:500

LUCERNARI da sostituire

IMPERMEABILIZZAZIONE TERRAZZA
previo smontaggio e successiva ricollocazione
pannelli solari, tubi e gruppi termici

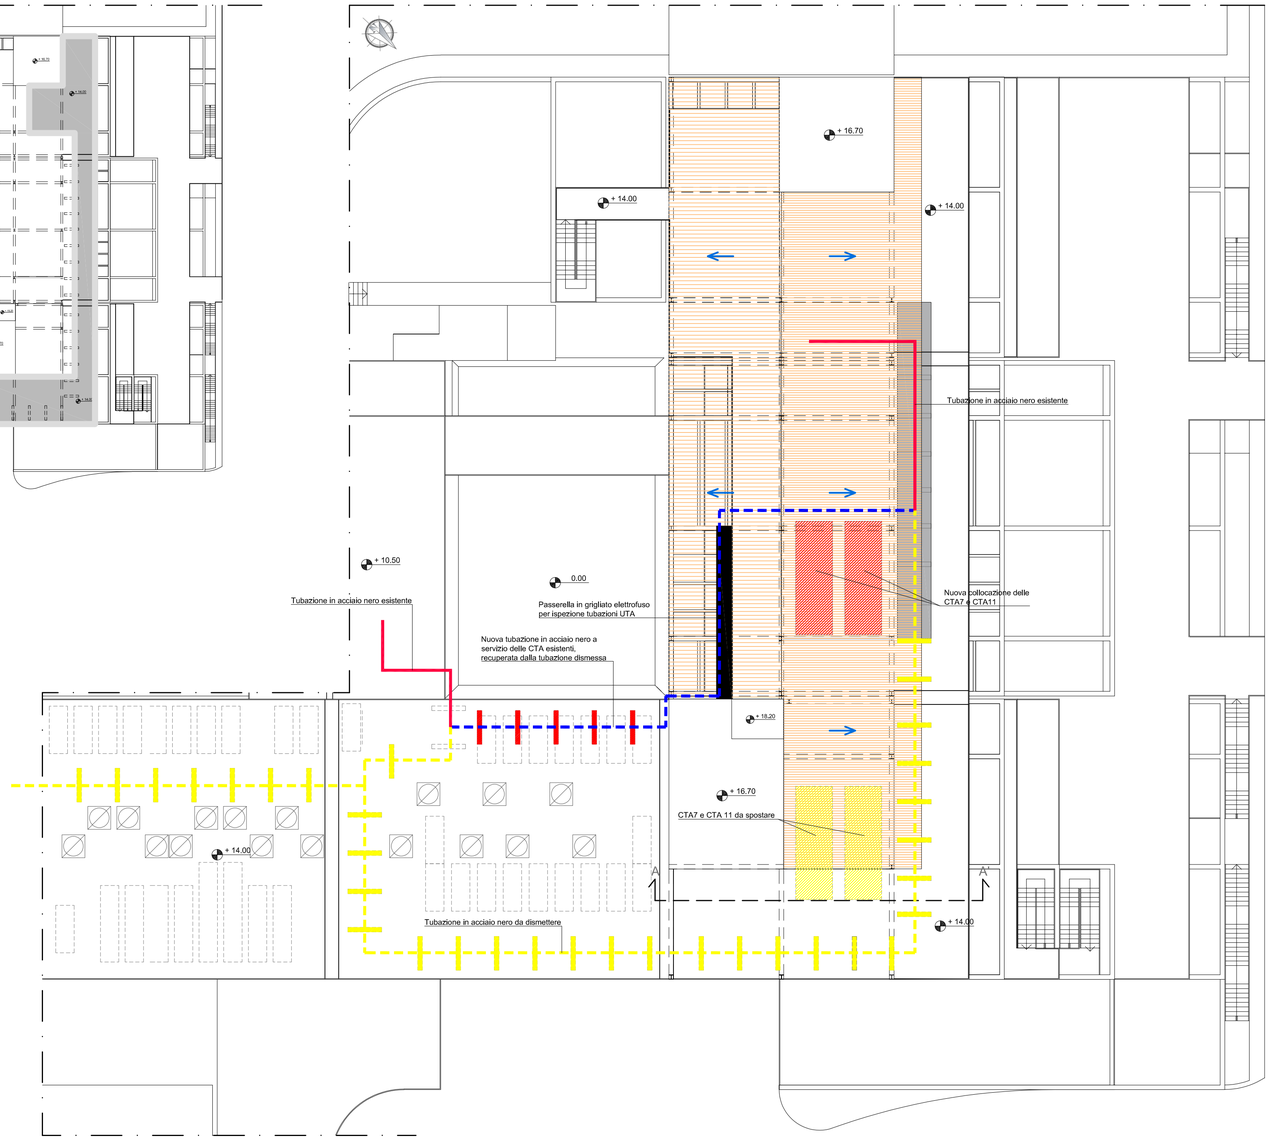

Stato di progetto per copertura
Pianta piano copertura

1:200

CORDOLI IN CEMENTO DA DEMOLIRE

CORDOLI DA REALIZZARE

COPERTURA a quota sup. di 16.70 m

COPERTURA a quota sup. di 14.00 m

DEFLUSSO ACQUA PIOVANA

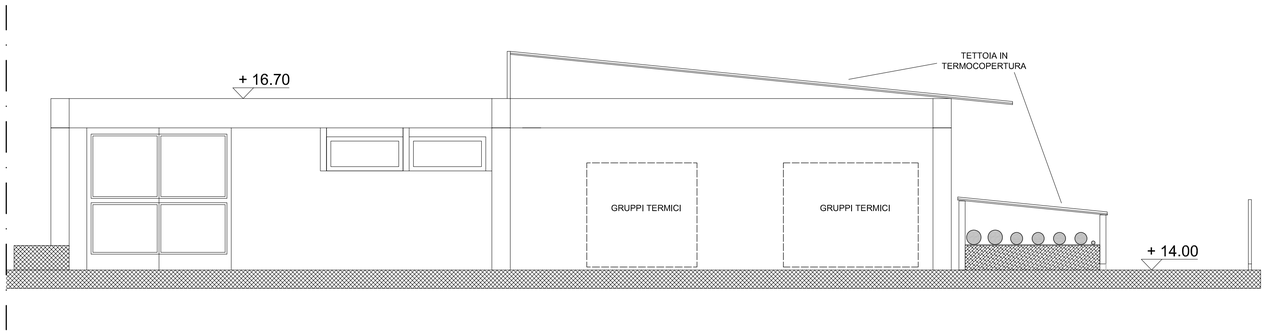

Sezione A-A' progetto

1:50

UNIVERSITÀ DEGLI STUDI DI CATANIA

A.P.S.E.Ma.

PROGETTISTI

Geom. Giuseppe Mazzeo
ASPETTI EDILI

GIUSEPPE MAZZEO
27.11.2024
15:08:31
GMT+02:00

Arch. Eleonora Porto
ASPETTI ESTETICO-ARCHITETTONICI

Ing. Salvatore Pulvirenti
COORD. SICUREZZA IN FASE DI PROGETTAZIONE

visto: IL RUP

Ing. Giovanni Luca Iacona

DOTTORINA
LUCA
IACONA
20.11.2024
08:04:47
GMT+02:00

visto: IL DIRIGENTE

Dott. Armando Conti

PROGETTO : *"Interventi di rifacimento terrazze di copertura presso l'edificio 6 del C.U.S. Sofia sede del Dipartimento di Fisica"*

Stato di progetto del piano copertura DFA

TAV. : B

SCALA: 1:500, 1:200, 1:50

DATA: Febbraio 2024

AGG.: