



UNIVERSITÀ DEGLI STUDI DI CATANIA

Area della Progettazione, dello Sviluppo Edilizio e della Manutenzione



Finanziato
dall'Unione europea
NextGenerationEU



Interventi di completamento Finanziamento Unione Europea - NextGeneration - MiC-PNRR M1C3-3 Intervento 1.2
(DG-MU 06/05/2022 Decreto 487)

Denominazione progetto

Interventi di manutenzione straordinaria finalizzati all'abbattimento delle barriere architettoniche presso Città della Scienza in via Simeto, Catania.

Firme e Timbri

visto il RUP:

ing. Antonio Giuseppe NIGRO

visto il COORDINATORE A.P.S.E.Ma.:

ing. Agatino PAPPALARDO

PROGETTISTI:

arch. Sebastiano PULVIRENTI

arch. Barbara CARFI

FASE: ☐ Progetto di Fattibilità Tecnica ed Economica ☐ Progetto Definitivo ☒ Progetto Esecutivo

PROGETTO ARCHITETTONICO / Elaborati Grafici

Titolo elaborato


Elaborati grafici

Documento / Tavola N°


ED_01

Scala	Nome file	Data	Revisione
varie - 1:100	Elaborati grafici	luglio 2023	0

Tabella Revisioni						
Rev.	Data	Descrizione	Redatto	Verificato	Approvato	
0	agosto 2022	EMISSIONE PROGETTO DEFINITIVO	arch. Pulvirenti/arch. Carfi			
1	luglio 2023	EMISSIONE PROGETTO ESECUTIVO	arch. Pulvirenti/arch. Carfi			
2						
3						

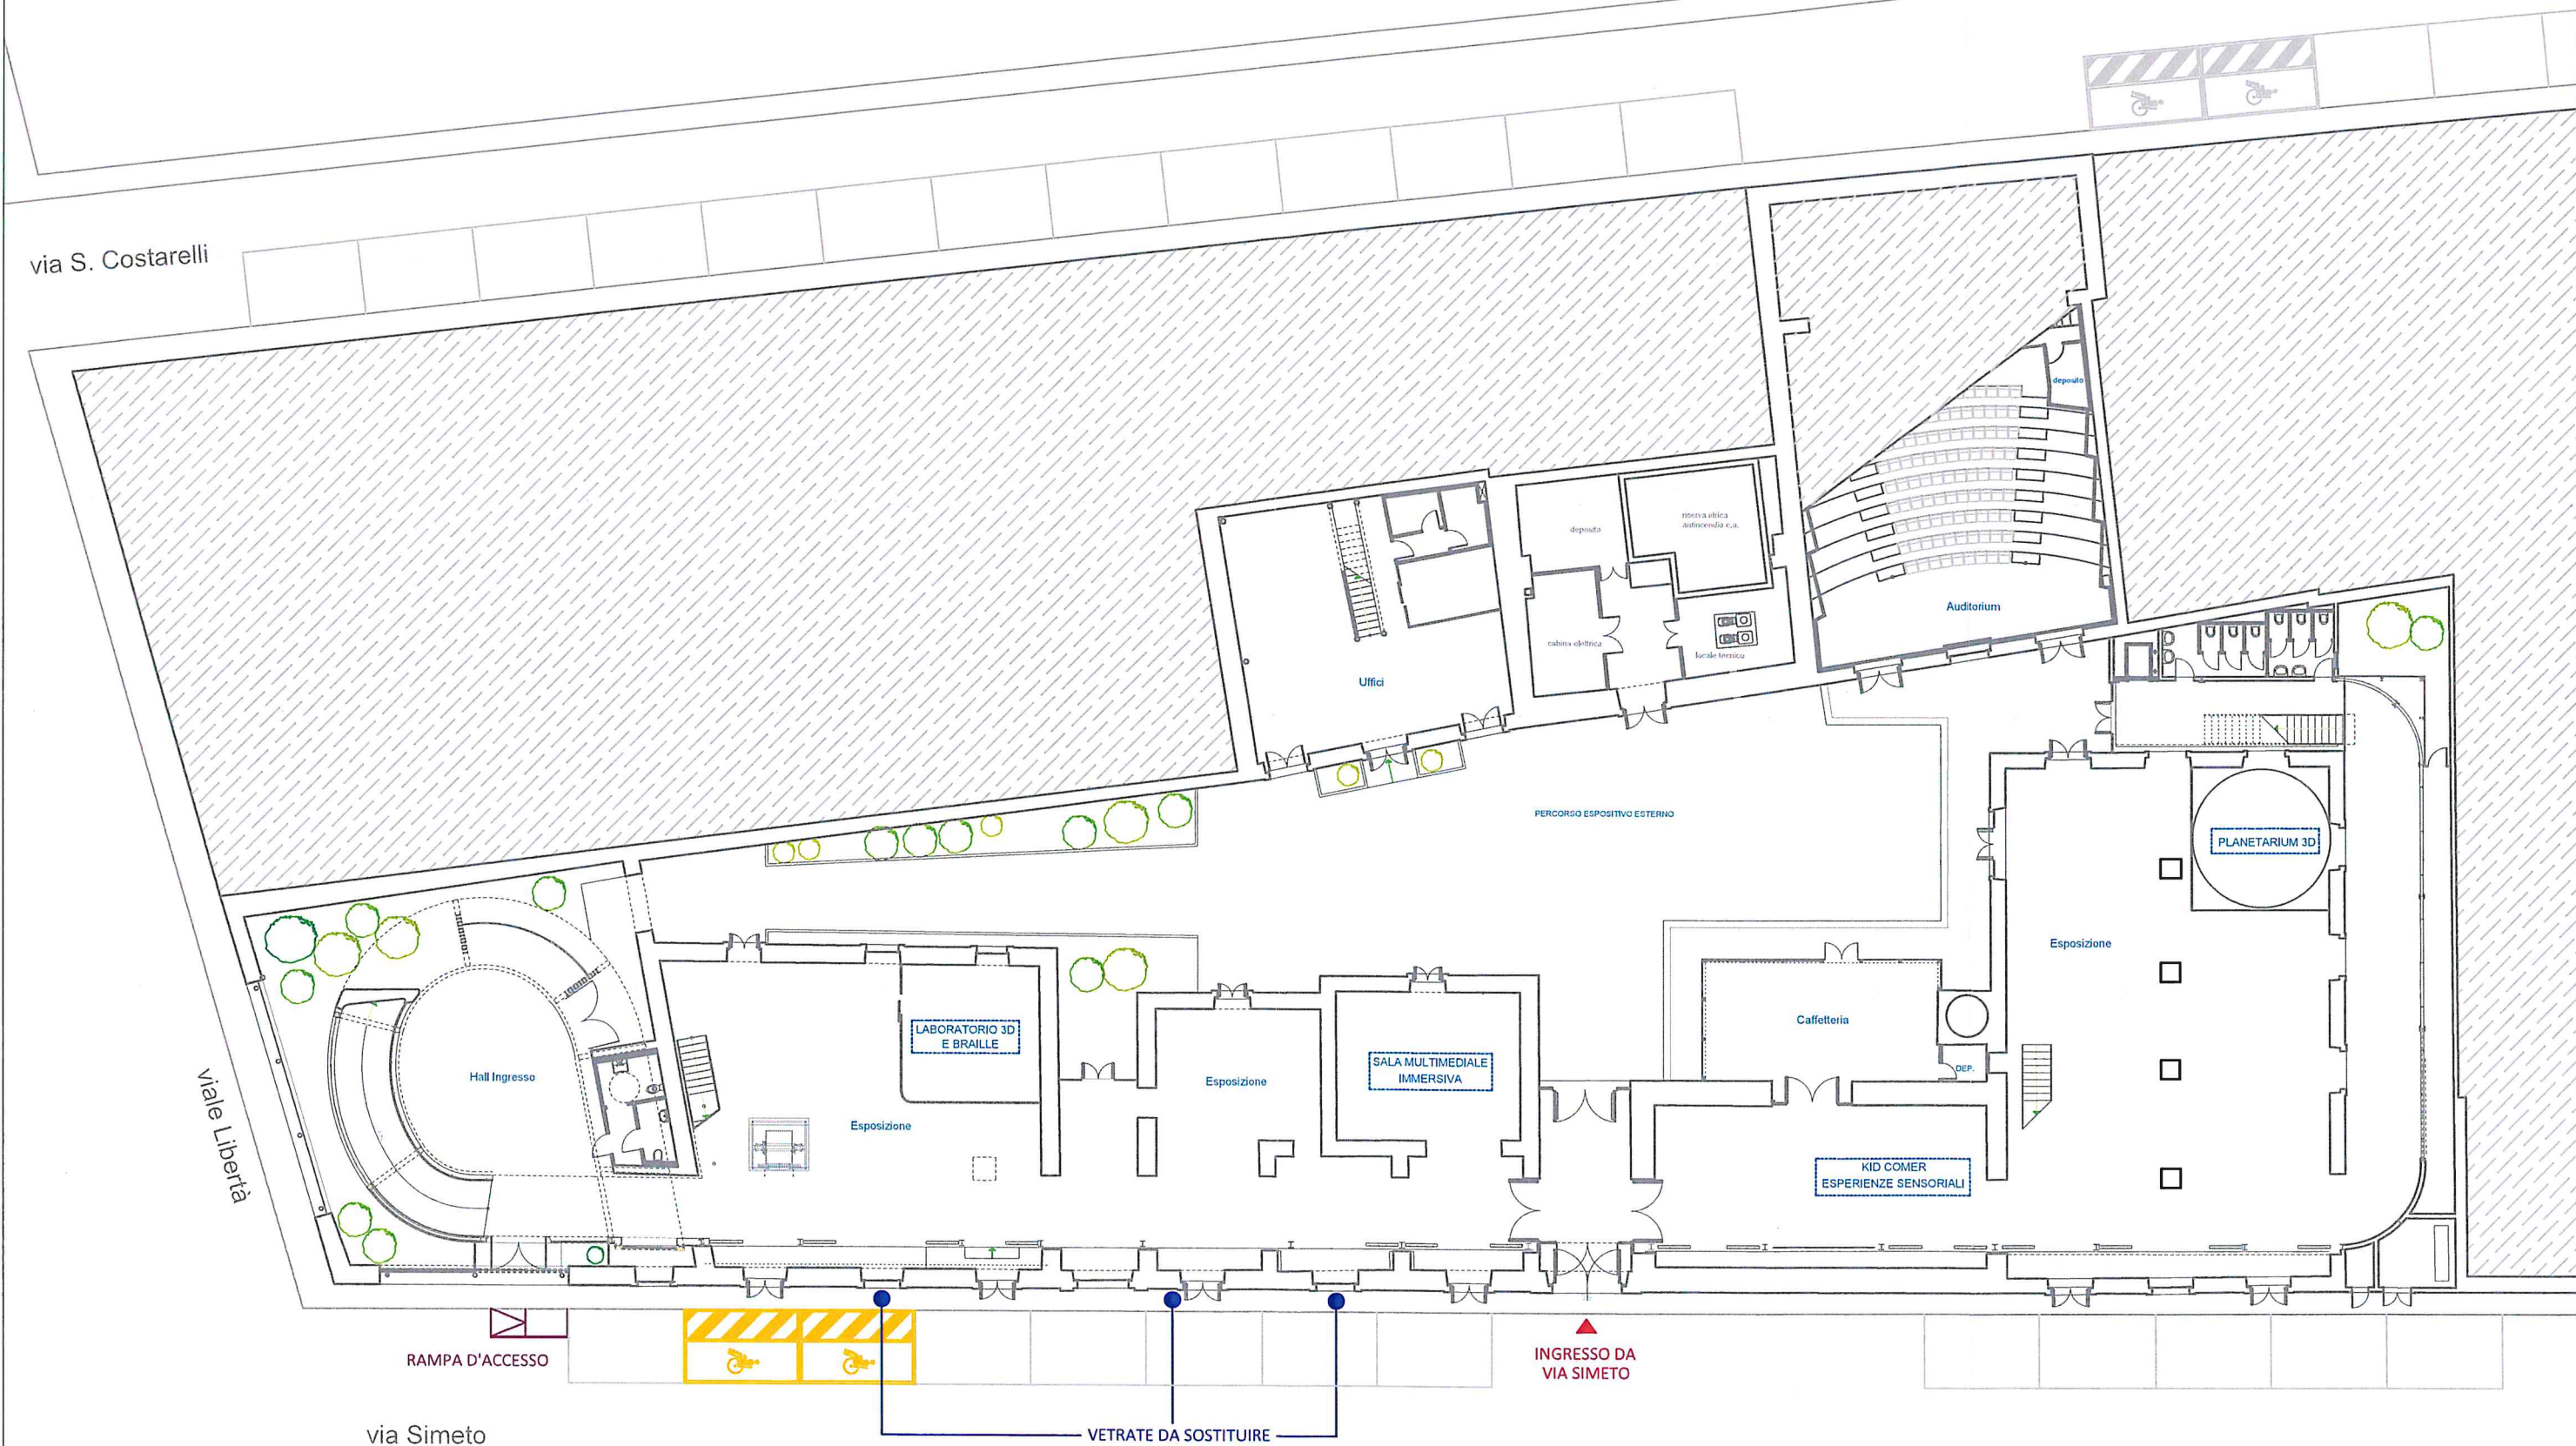


Città della Scienza - Pianta Piano Terra

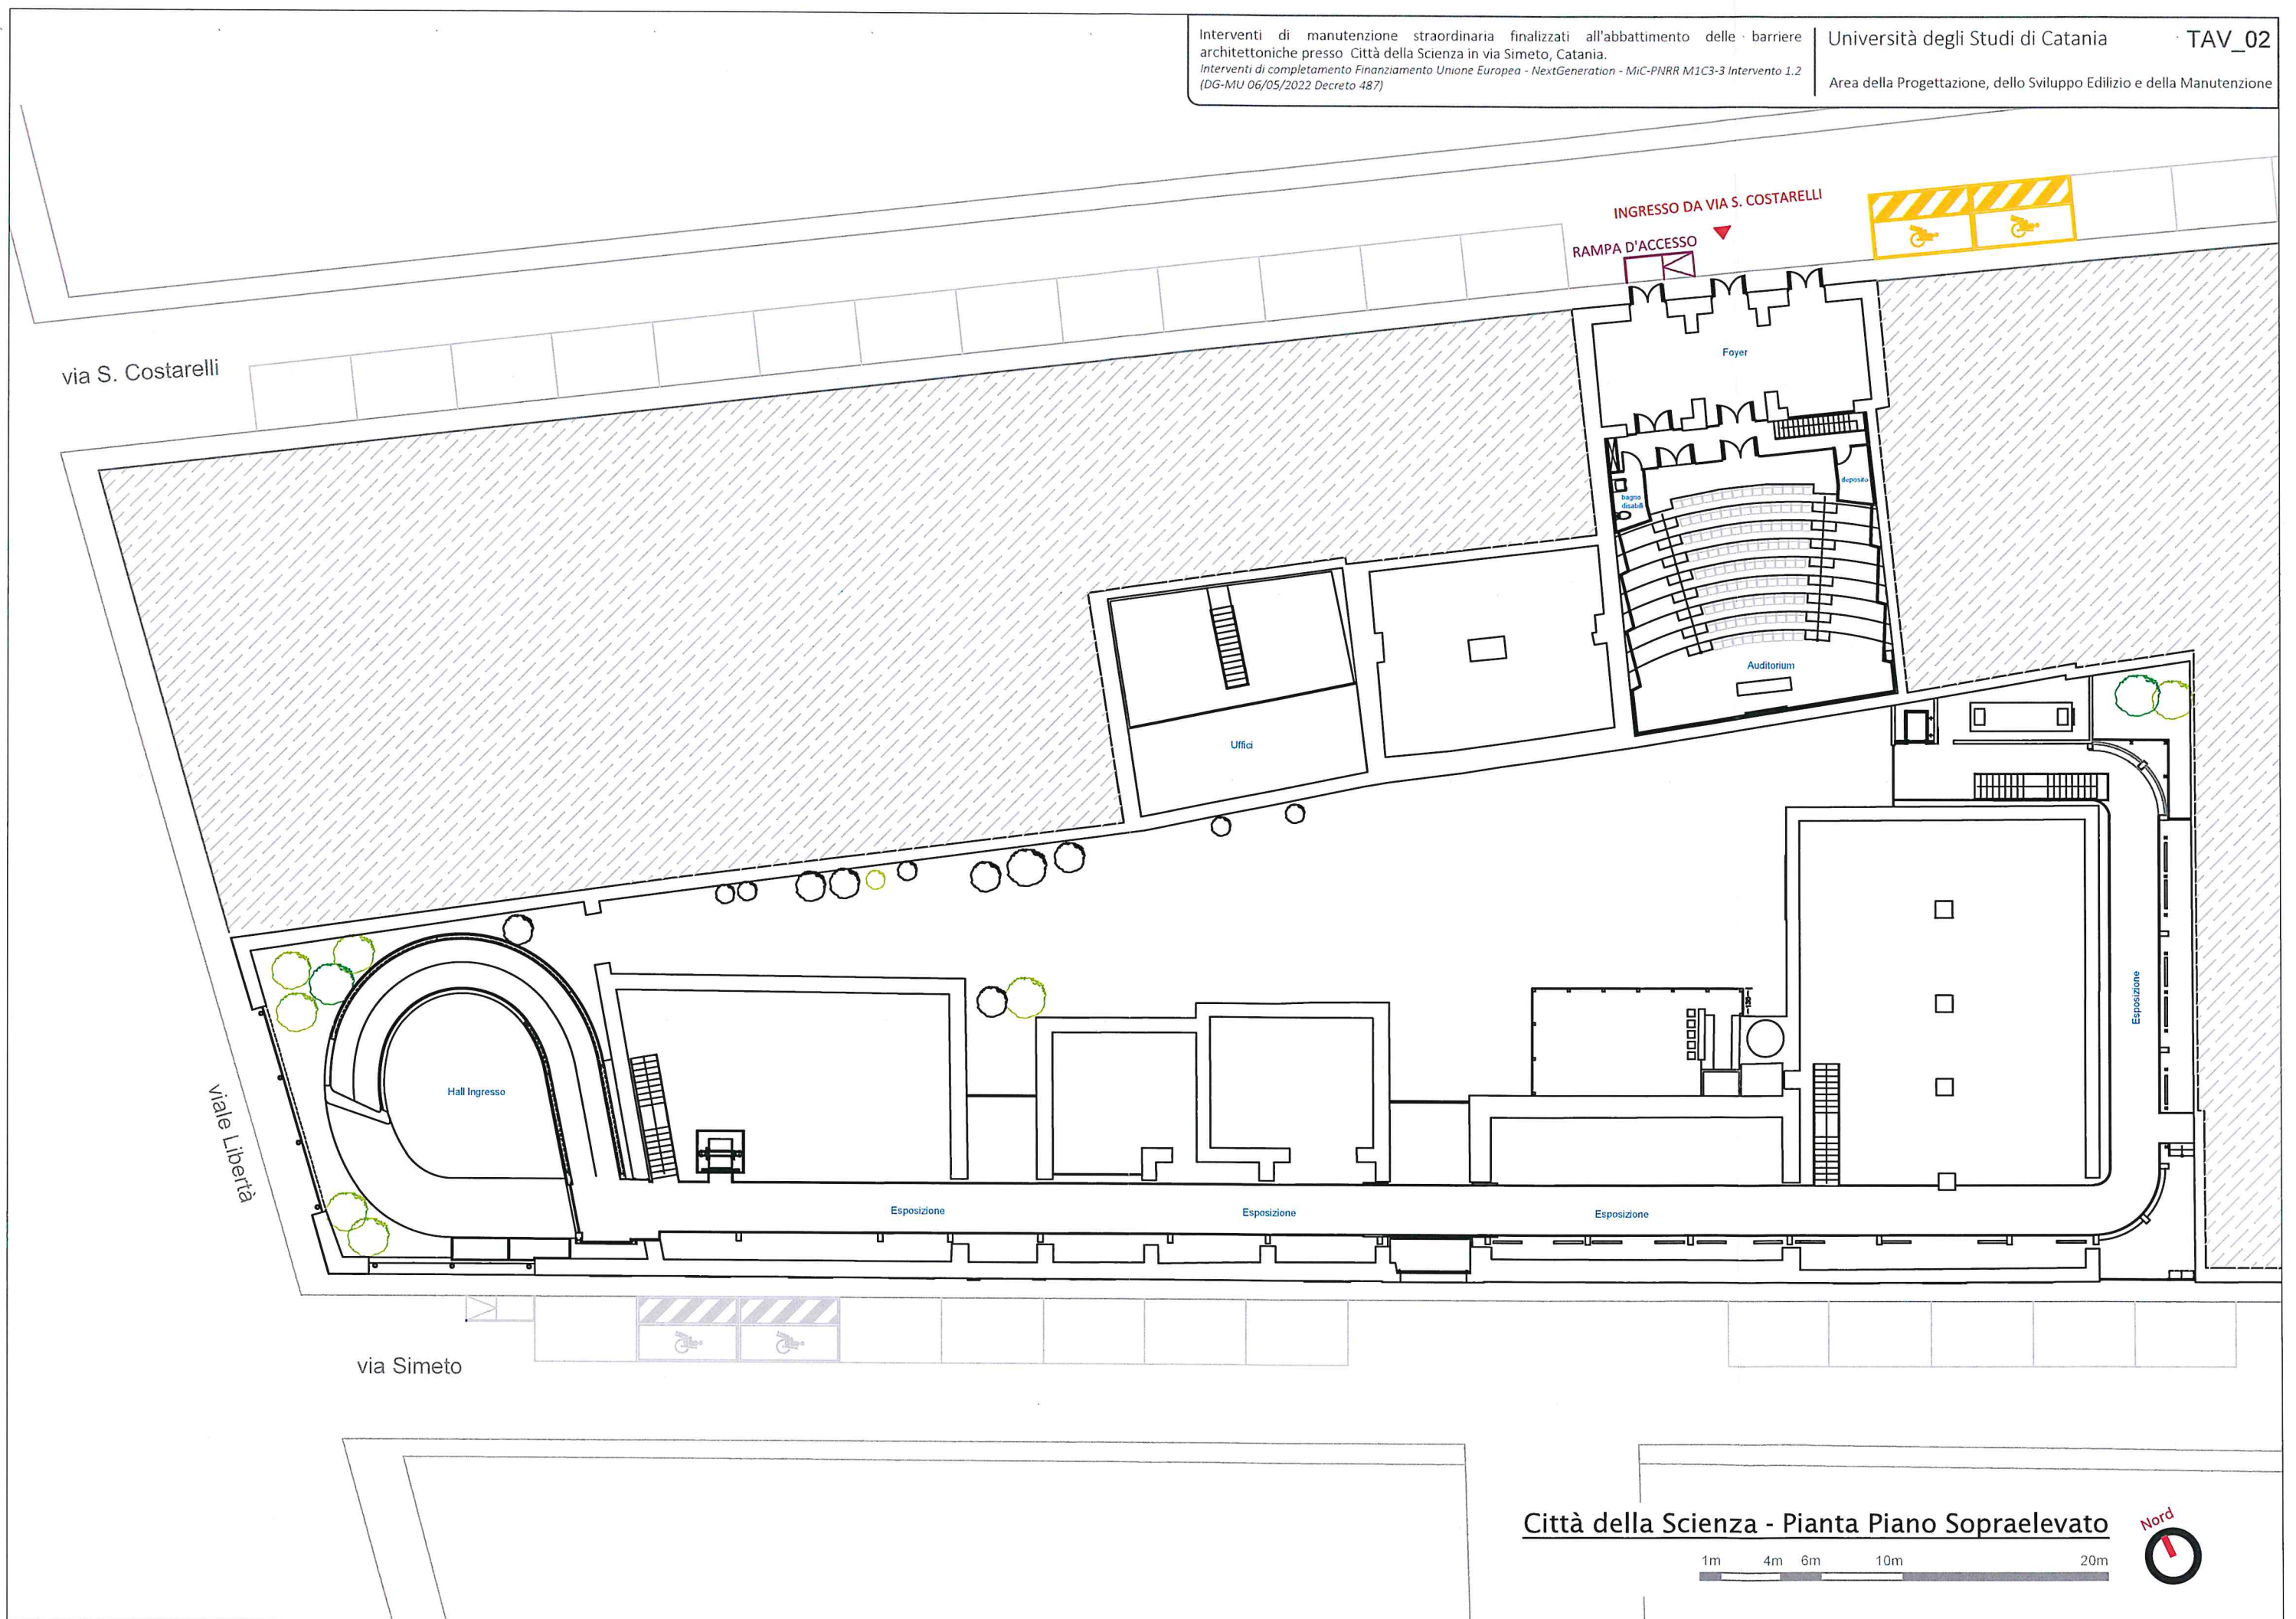

Città della Scienza - Pianta Piano Sopraelevato

1m 4m 6m 10m 20m




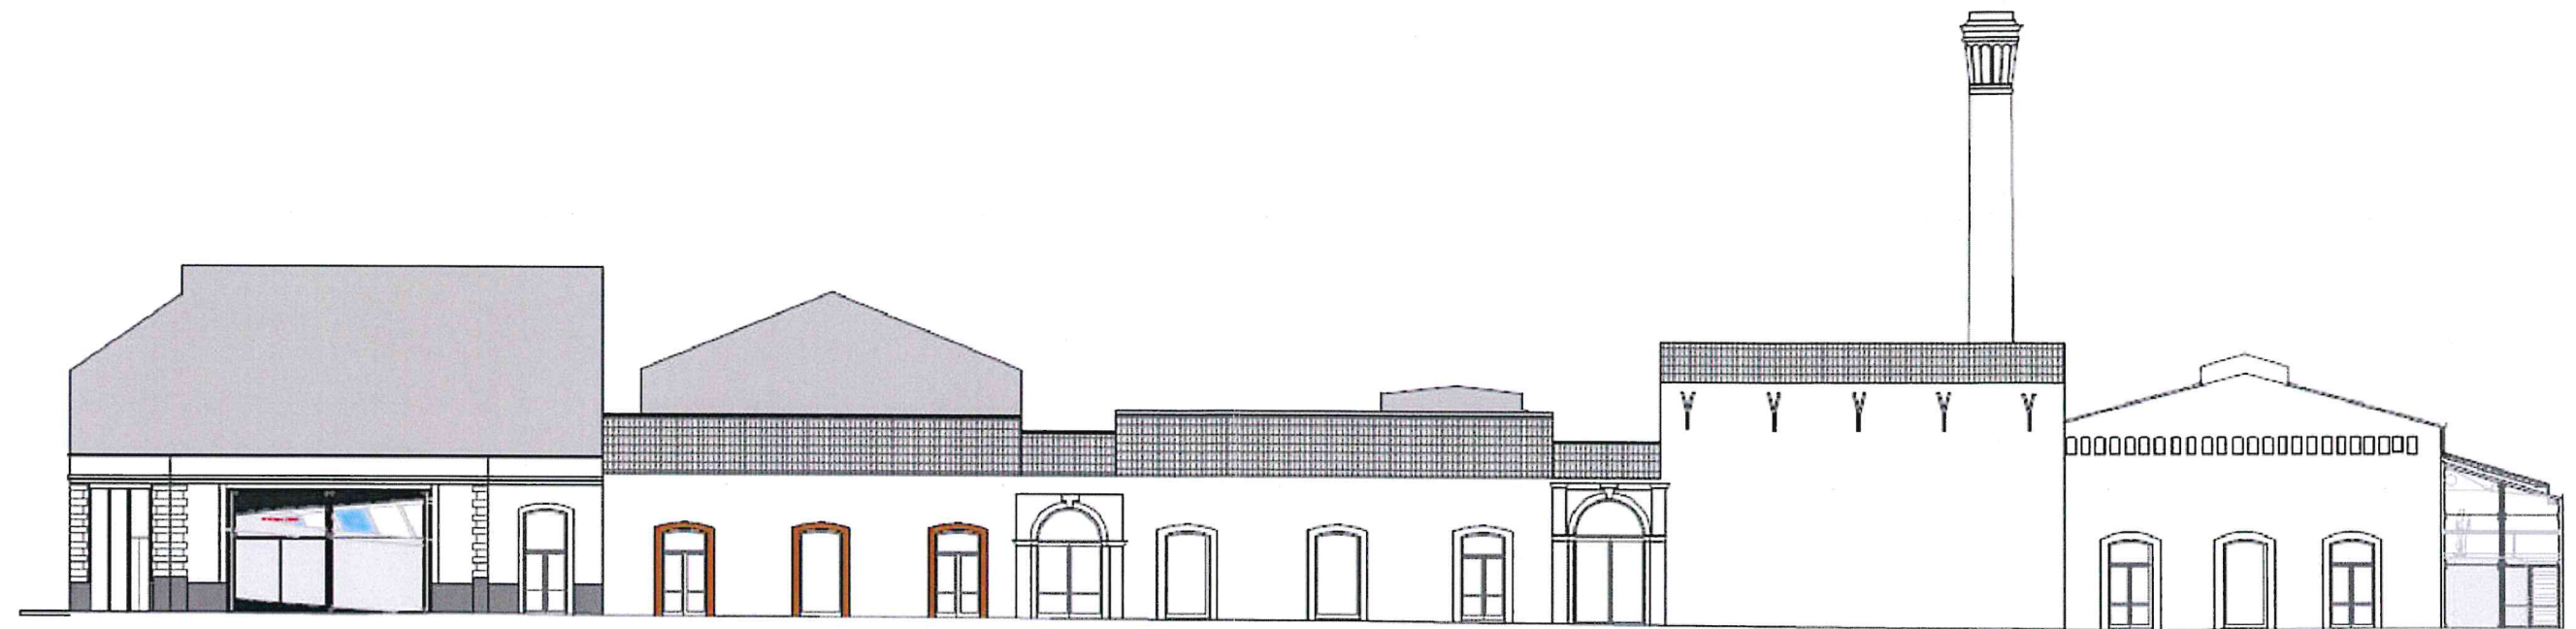


Prospetto via Simeto



Prospetto interno sud

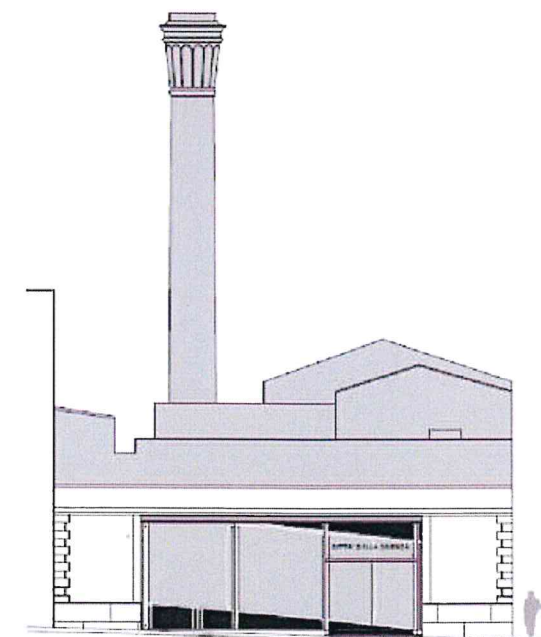

Prospetto viale Libertà

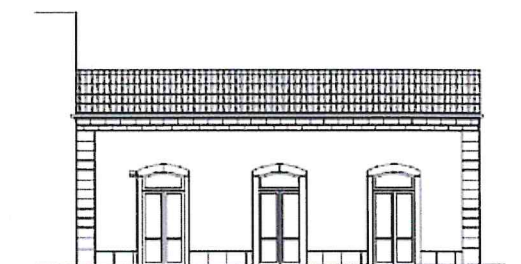

Prospetto via Costarelli

