

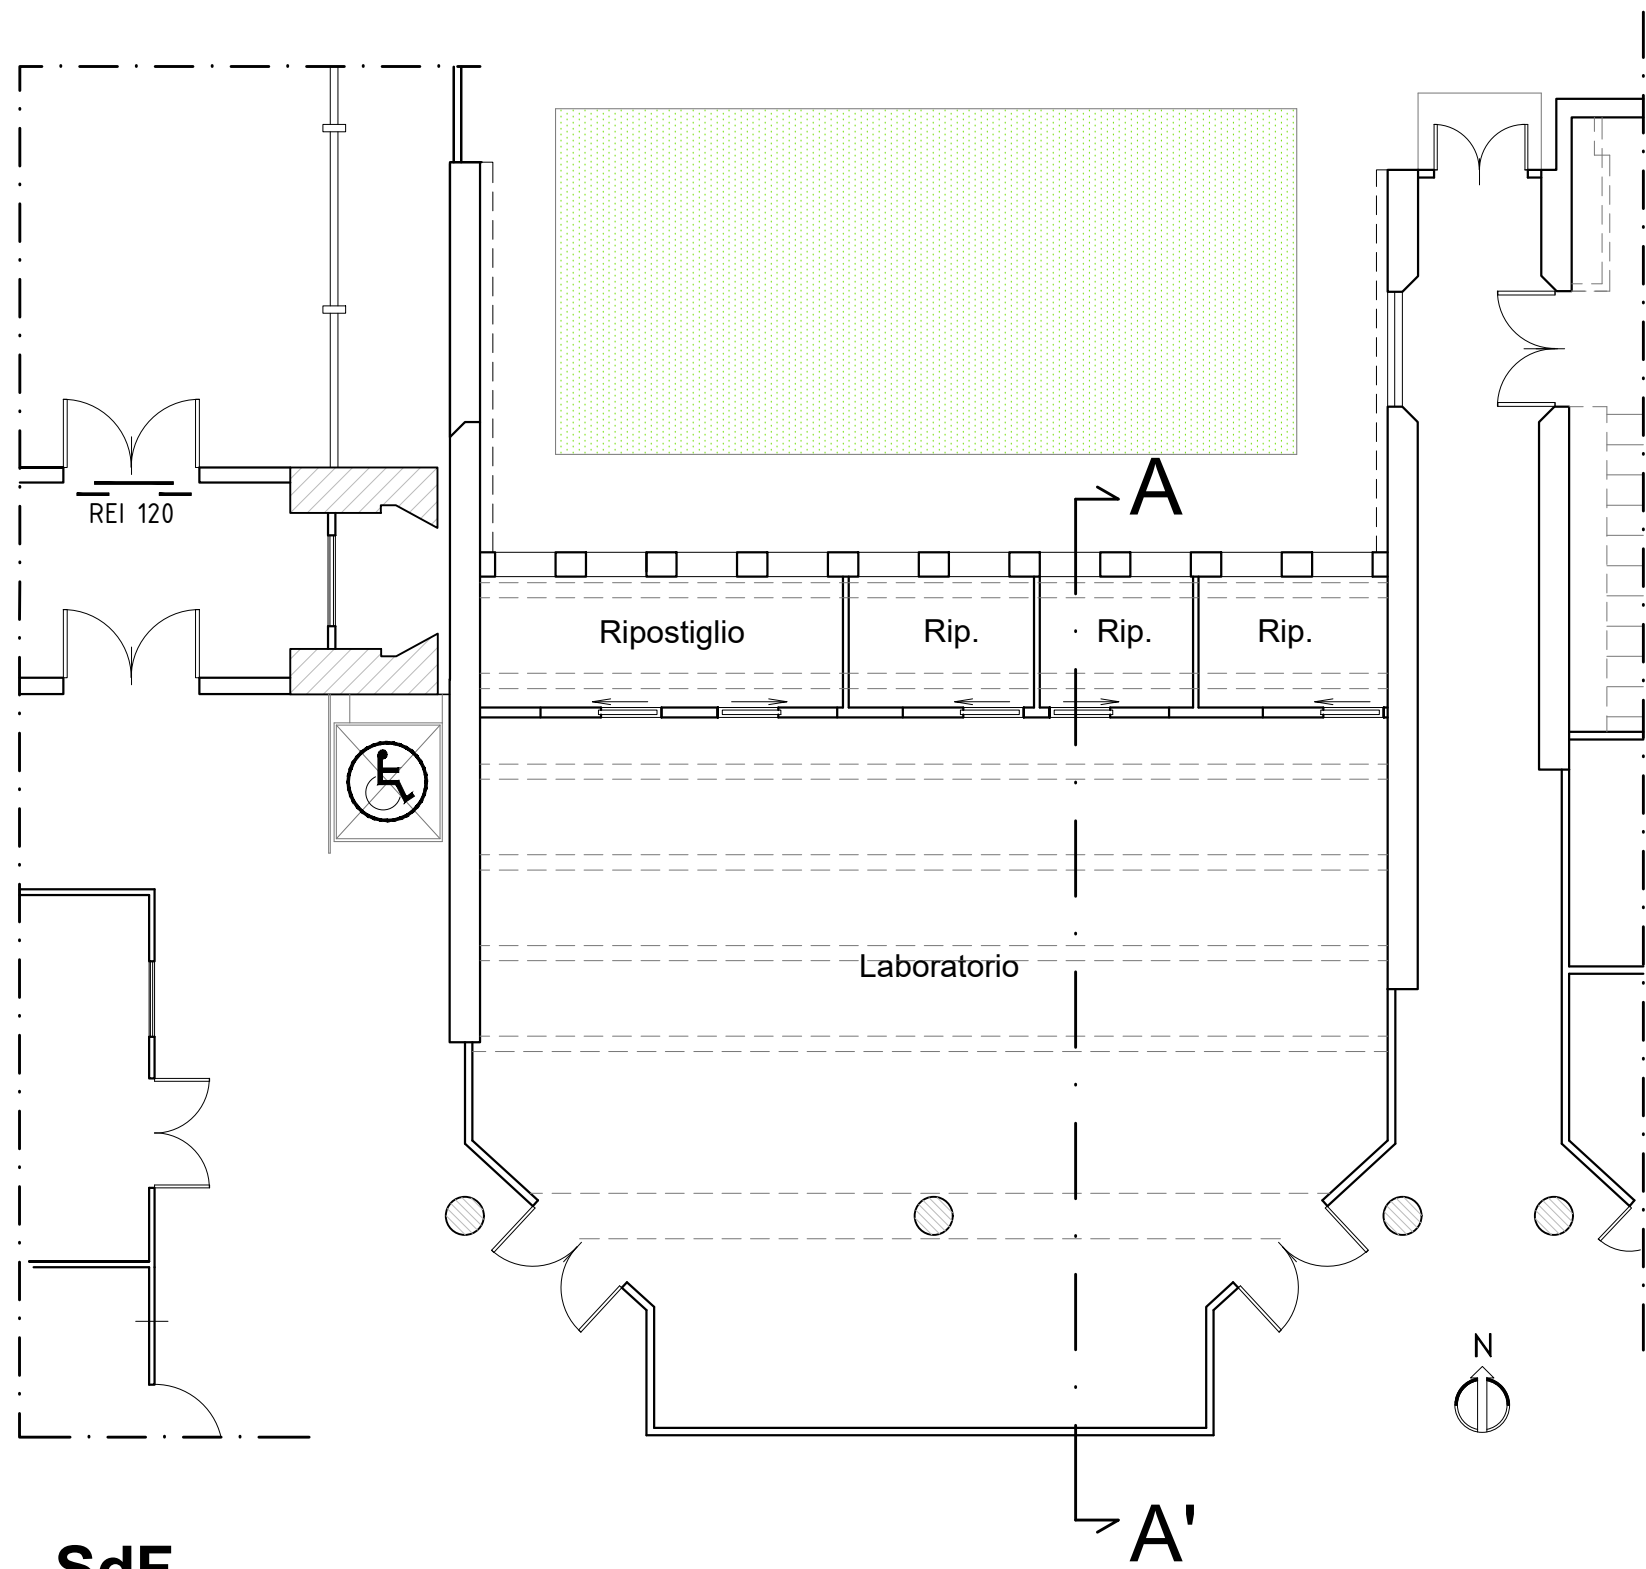
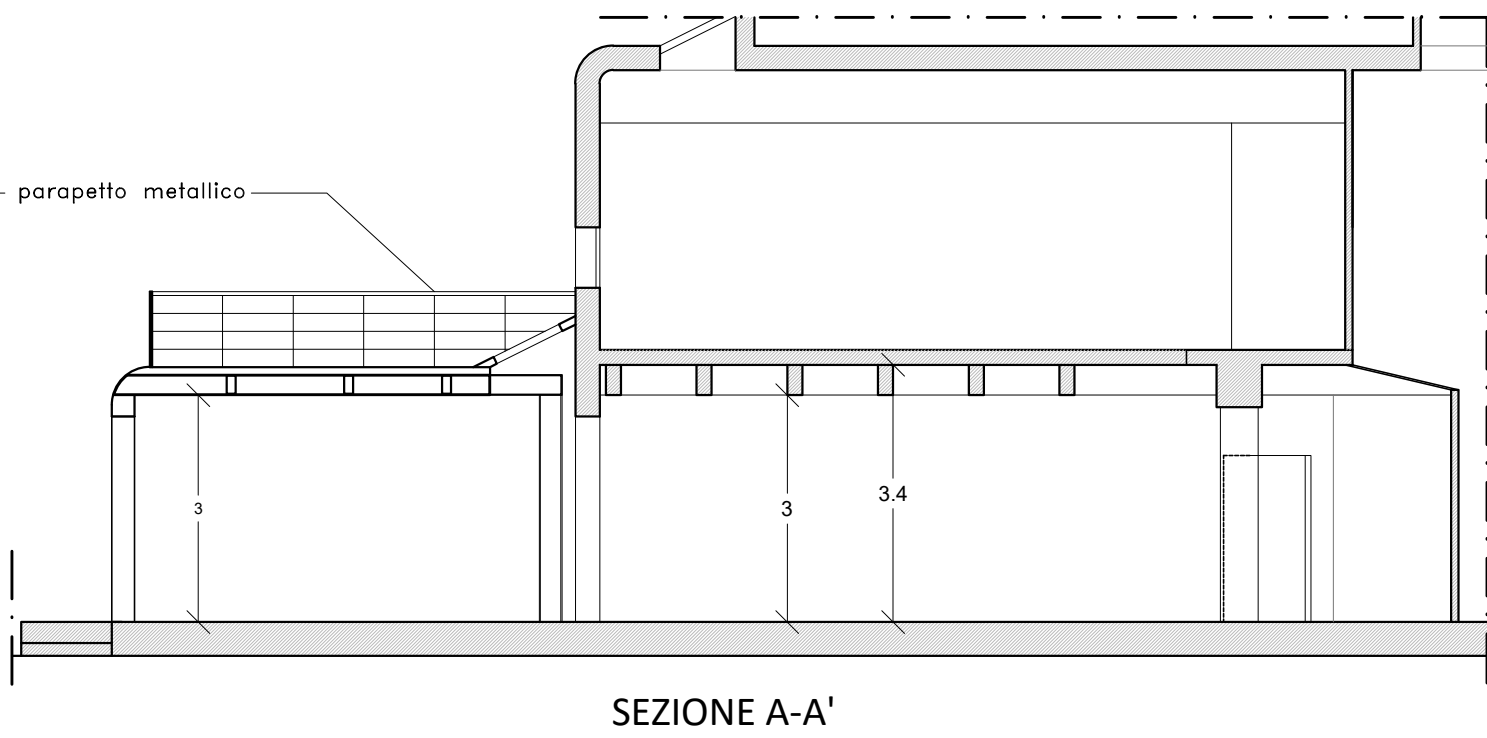
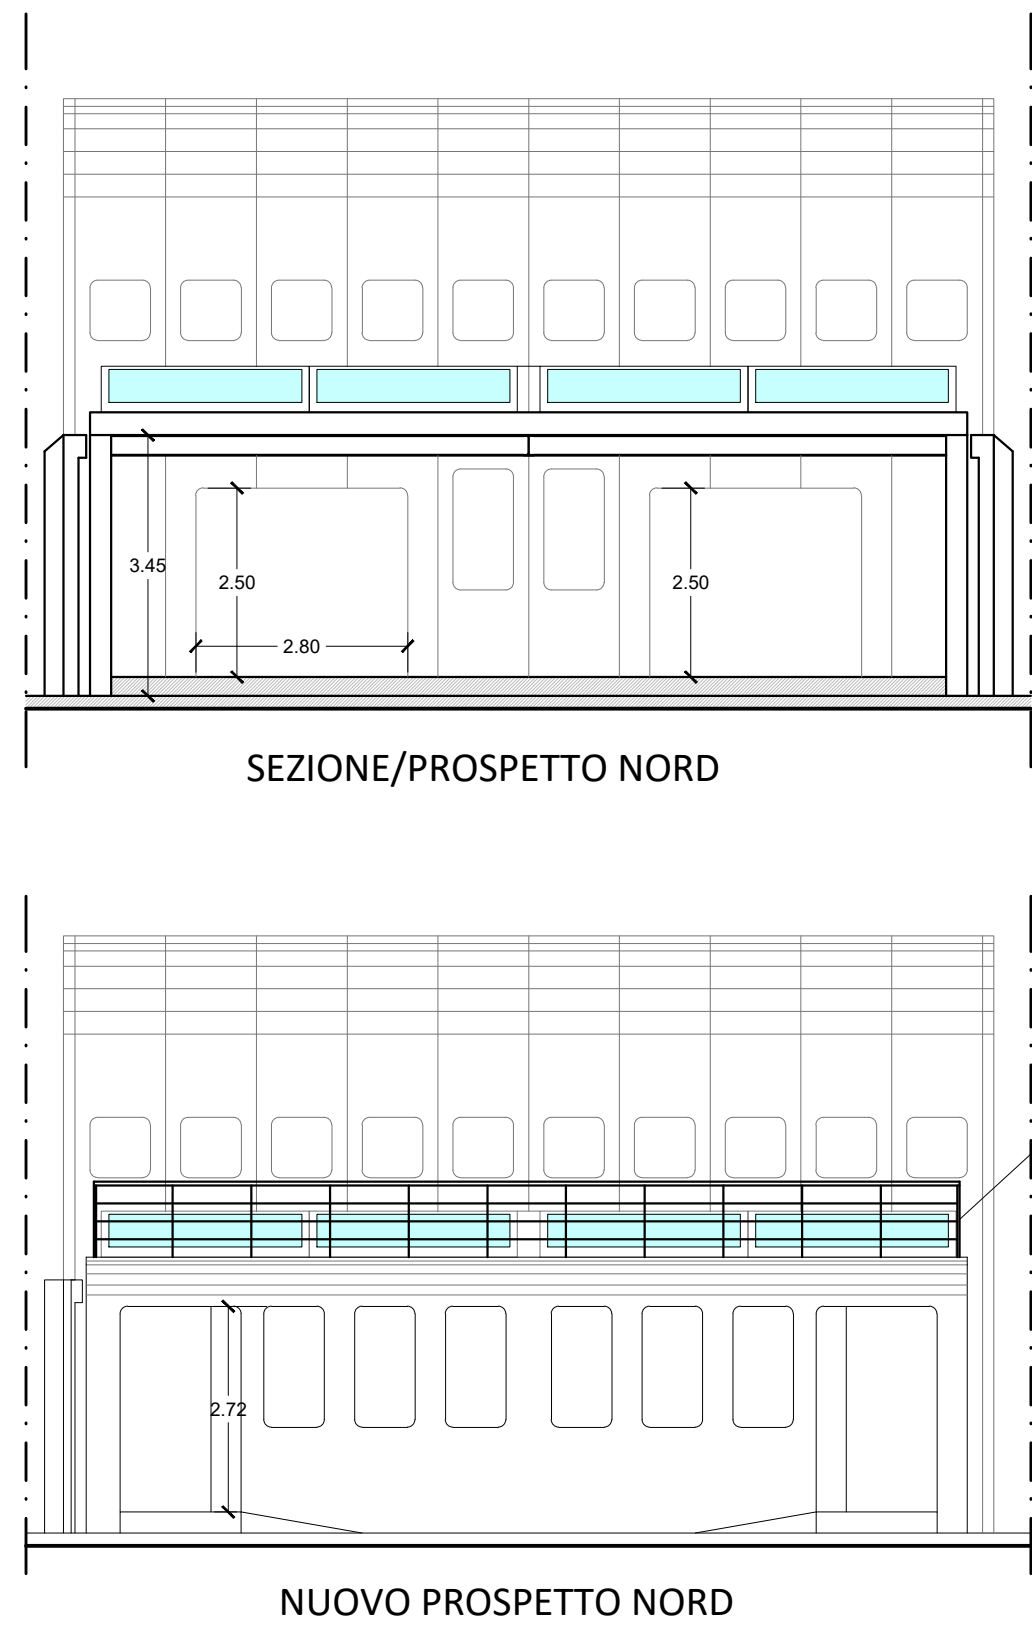
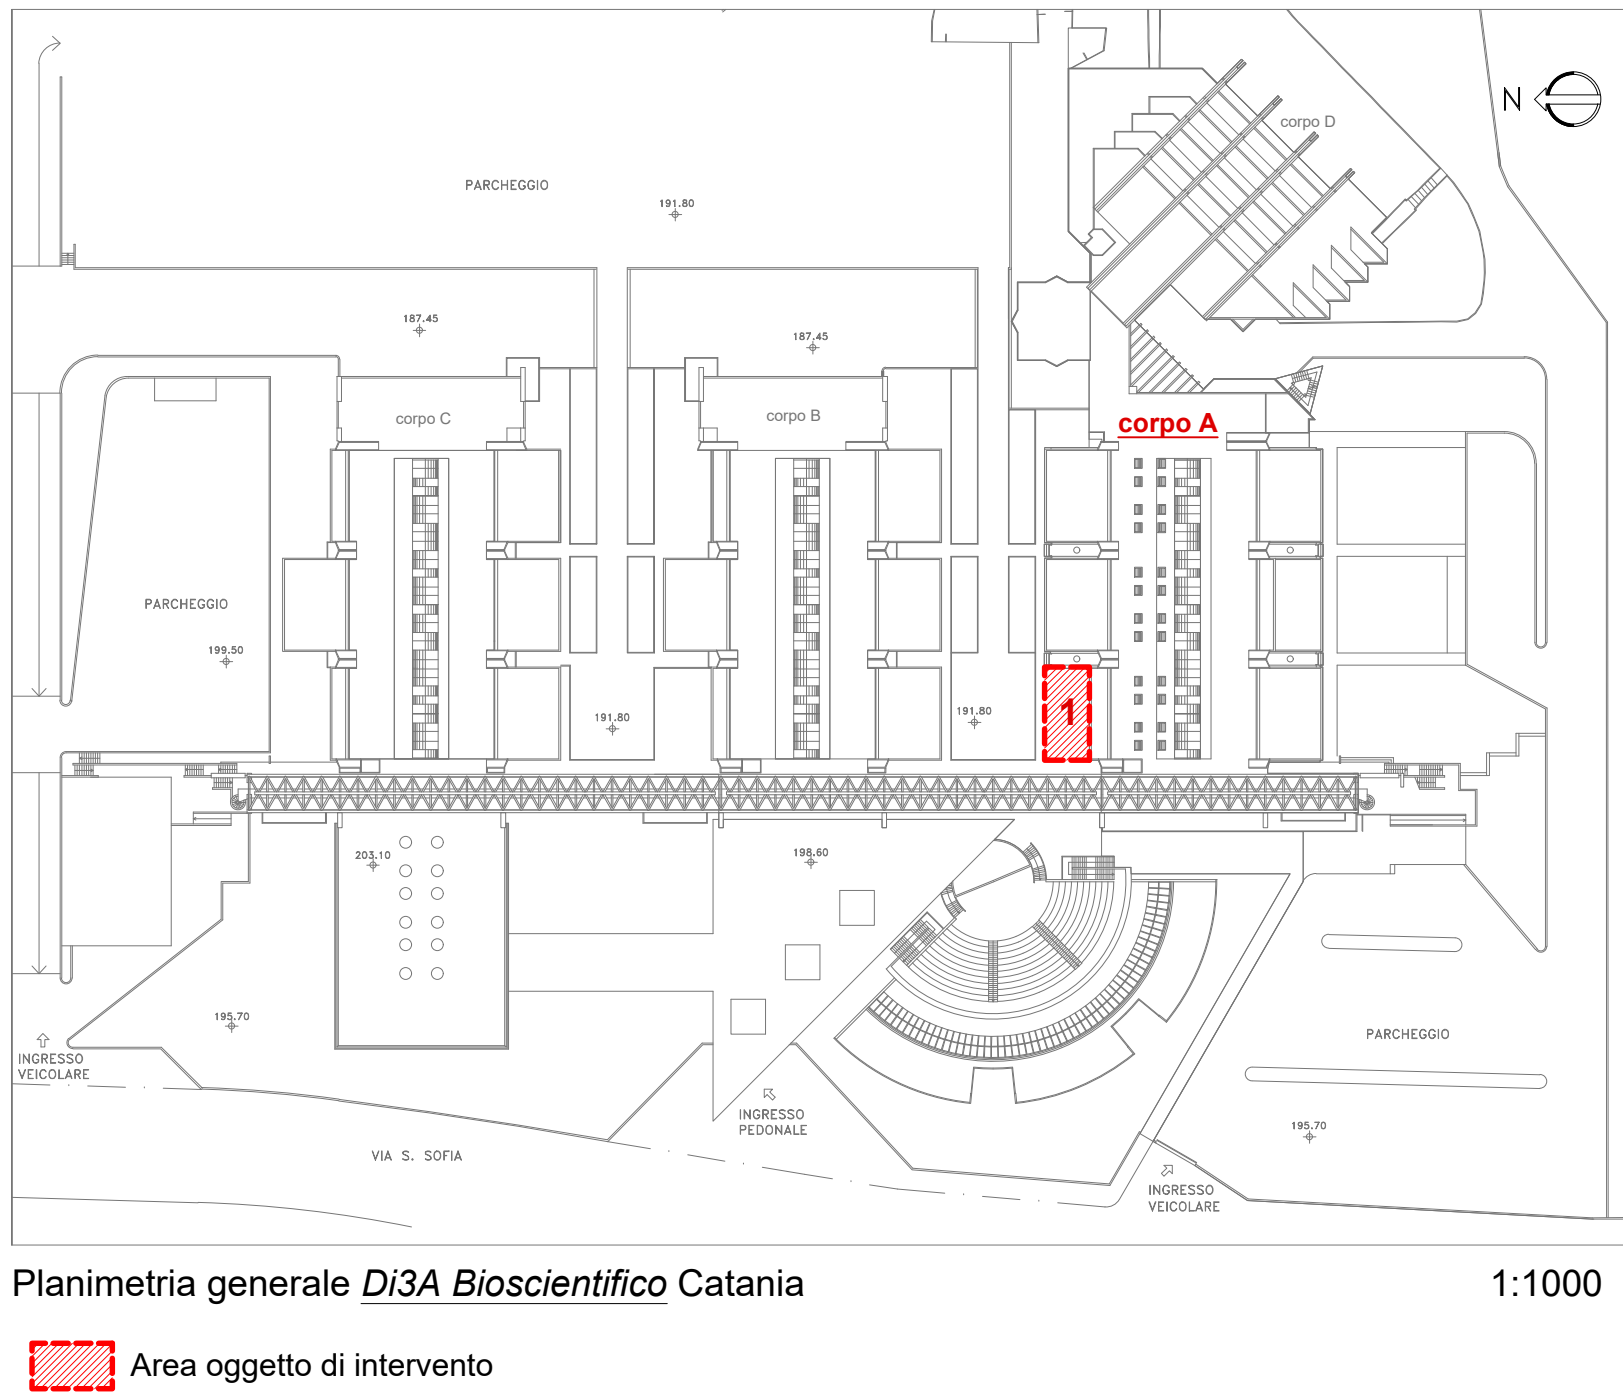
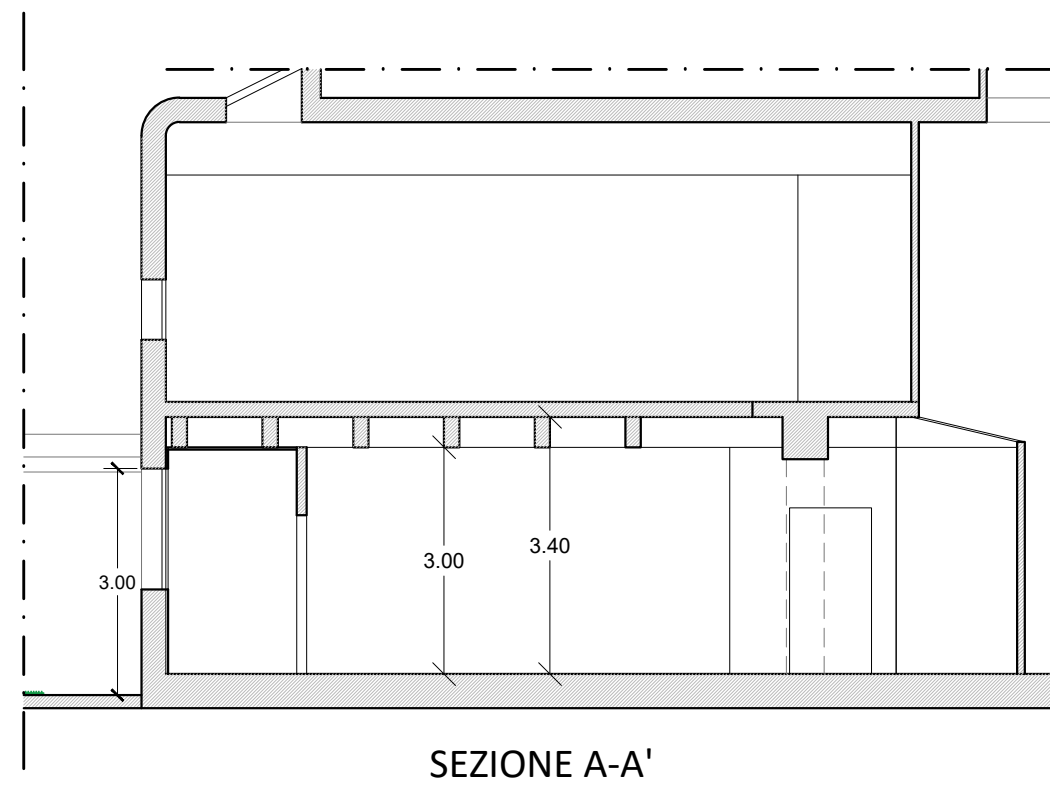


Laboratorio Corpo A (sud)
pianta piano terra

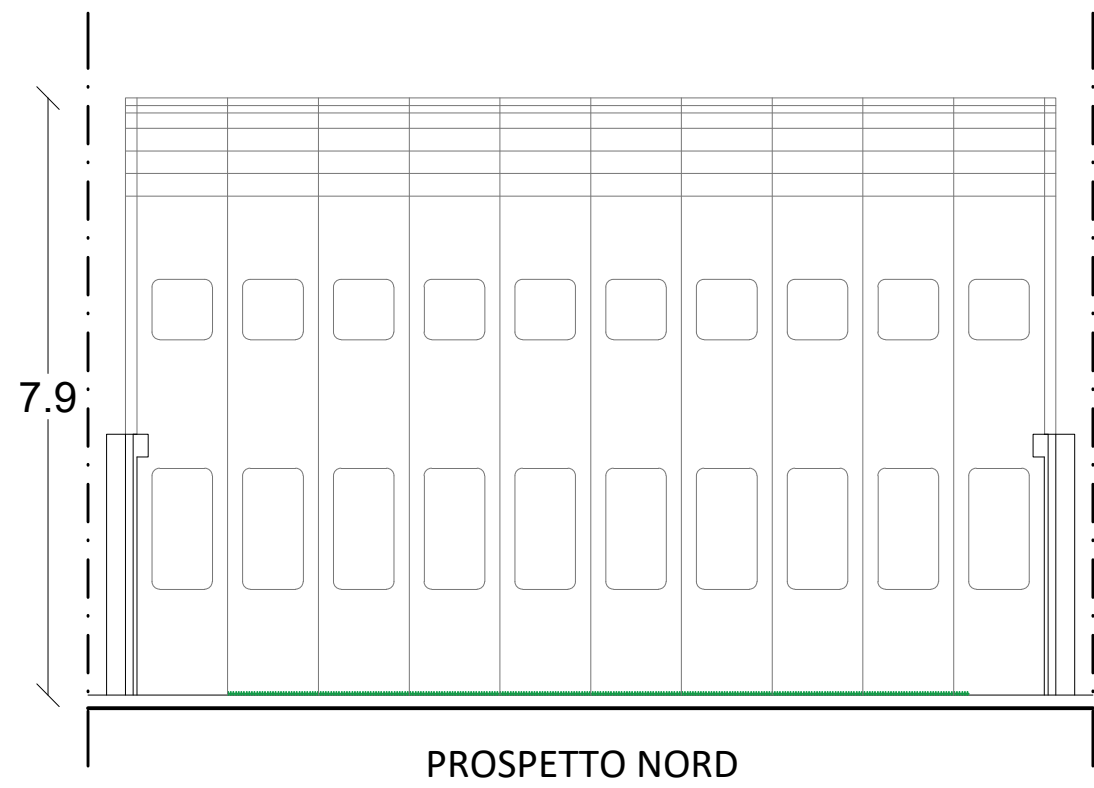

SdF
1:100

SdP
1:100

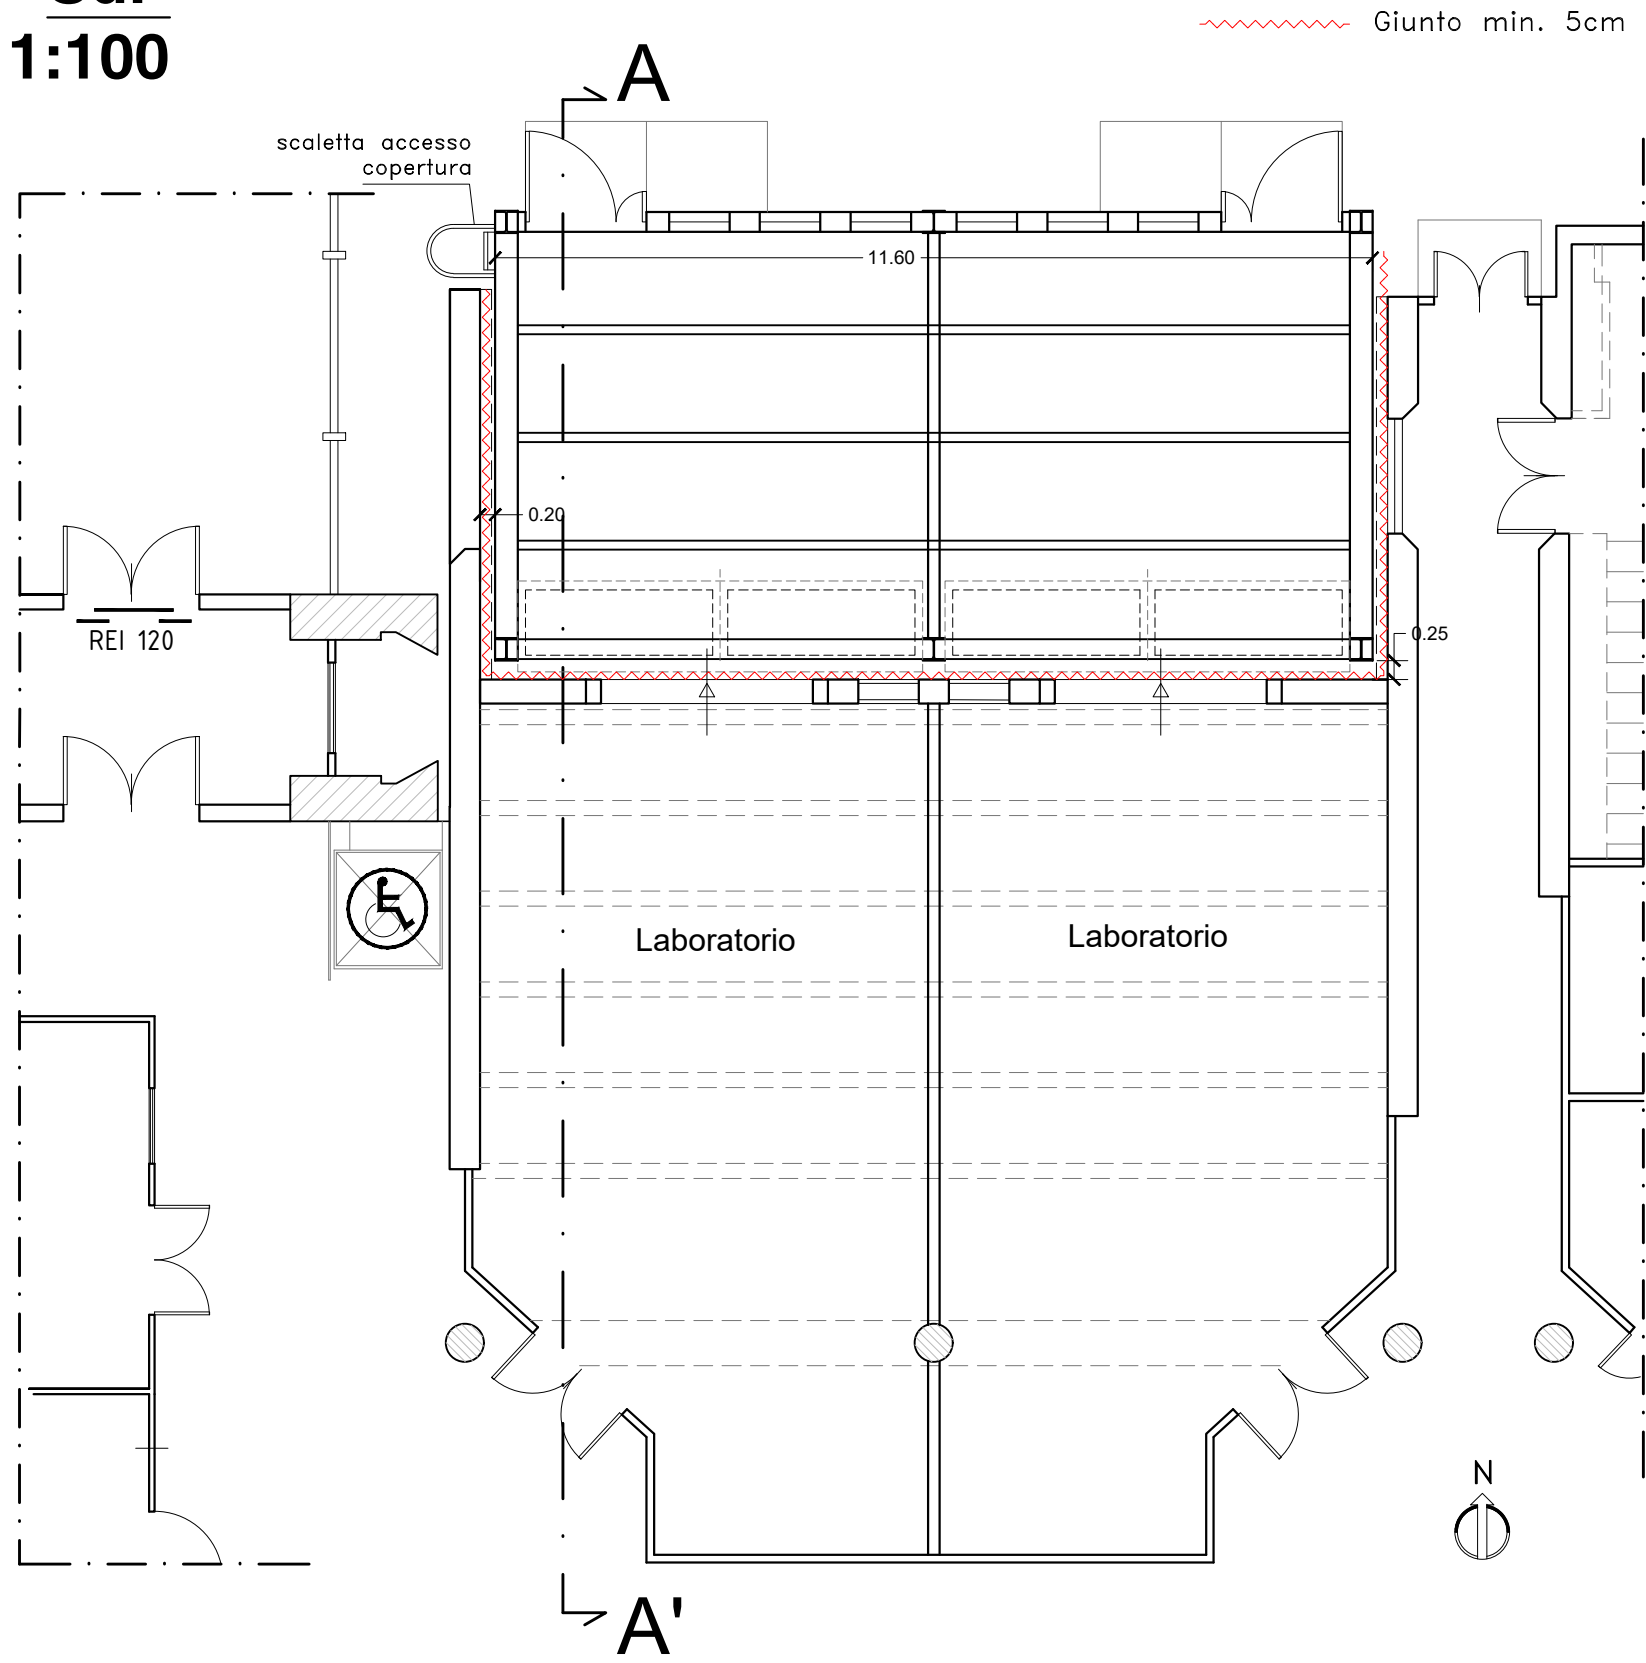

UNIVERSITÀ
degli STUDI
di CATANIA

Area della Progettazione, dello Sviluppo Edilizio e della Manutenzione



Denominazione progetto	Progetto N°
Accordo quadro per interventi manutentivi vari presso il patrimonio immobiliare di Ateneo - Contratto applicativo per l'intervento di "Ristrutturazione e ampliamento di due laboratori presso l'Edificio Bioscientifico (B8)"	09-24

Coordinamento della progettazione: ing. A.G. Nigro	visto il R.L.U.P.: dott. geol. S. Maugeri Antonio Salvatore Giuseppe Nigro 24.09.2024 13:31:17 GM1+02:00	visto il Coordinatore A.P.S.E.Ma.: ing. A. Pappalardo
---	--	--

PROGETTISTI: Aspetti strutturali: ing. A.G. Nigro	Coordinatore sicurezza in fase di progettazione: ing. S. Pulvirenti
---	--

Aspetti edili /tecnico ammin.: ing. G.L. Iacona
--

Aspetti edili: arch. E. Porto

Aspetti geologici: geol. S. Maugeri
--

PROGETTO ESECUTIVO		Progetto Architettonico	
Titolo elaborato	Documento / Tavola N°	Scala	
STATO DI FATTO E DI PROGETTO LABORATORIO CORPO A (SUD)	ED_01	1:1000/1:100	
	Data	Revisione	
	Settembre 2024	0	
Nome file 09-24_ED_ELAVORATI_0.DWG			
Rev.	Data	Tabella revisioni	
0	Settembre 2024	Descrizione	Redatto
1			Arch. E. Porto
2			
3			