

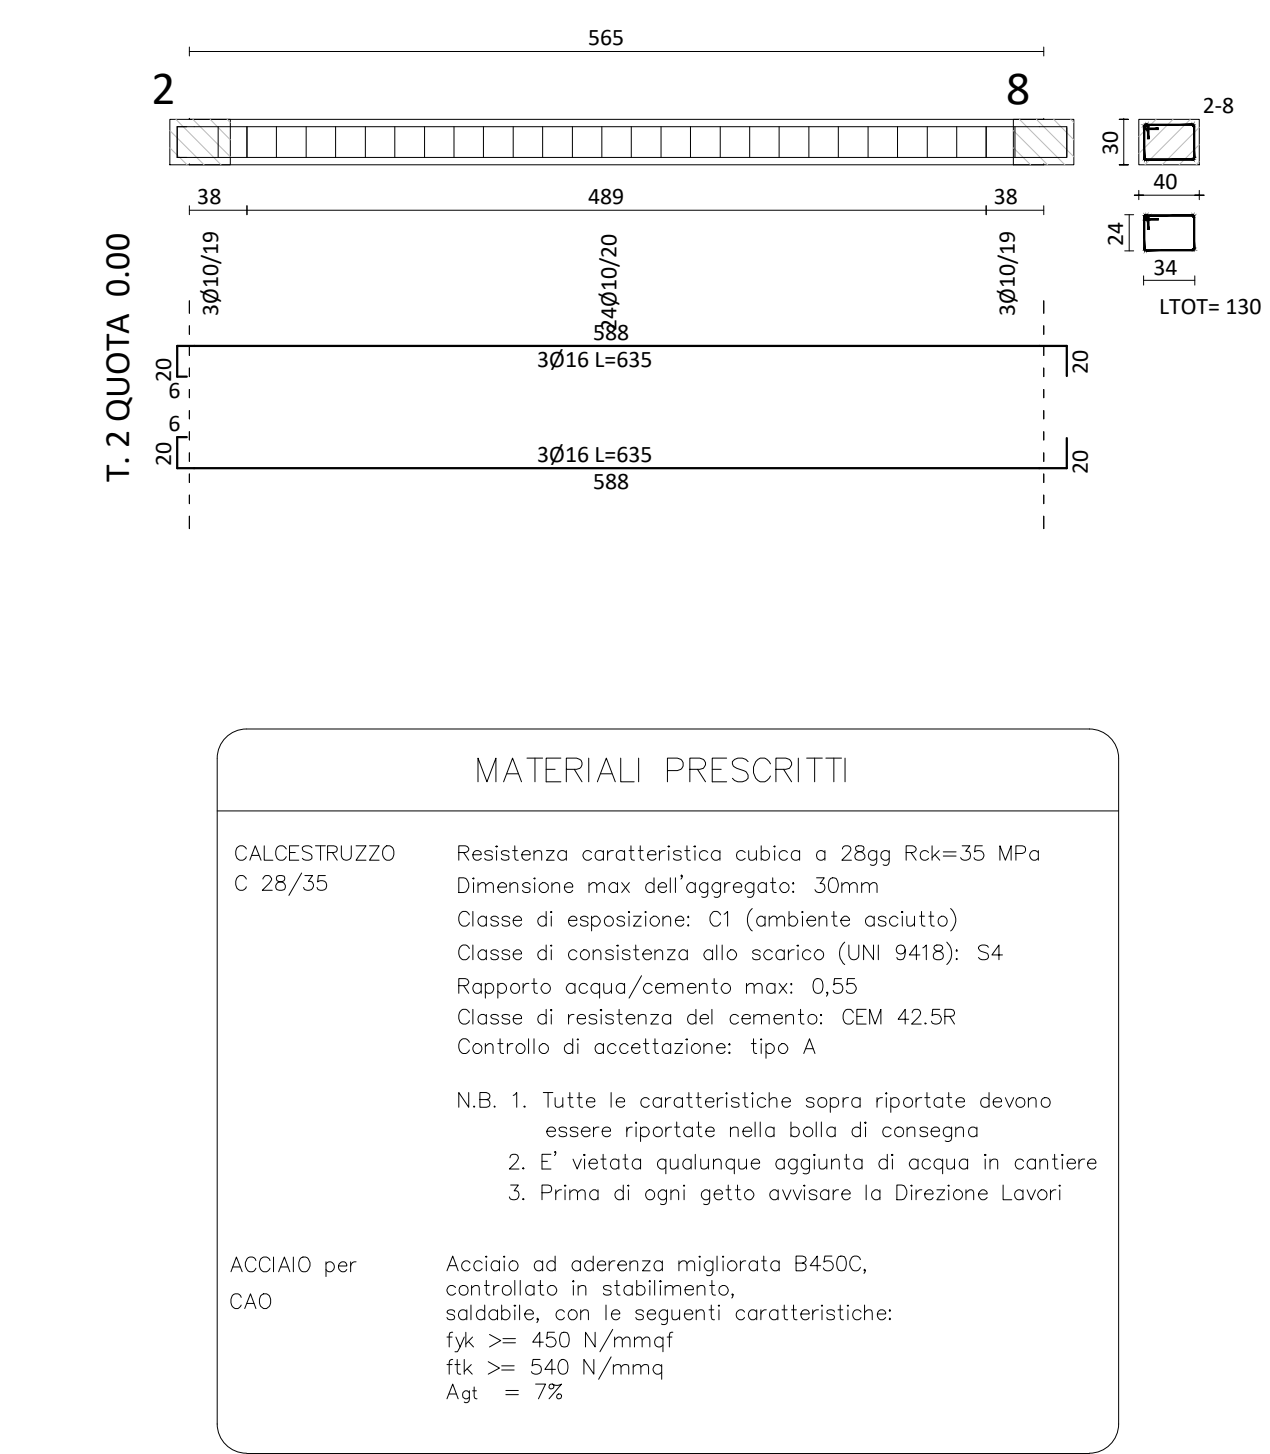
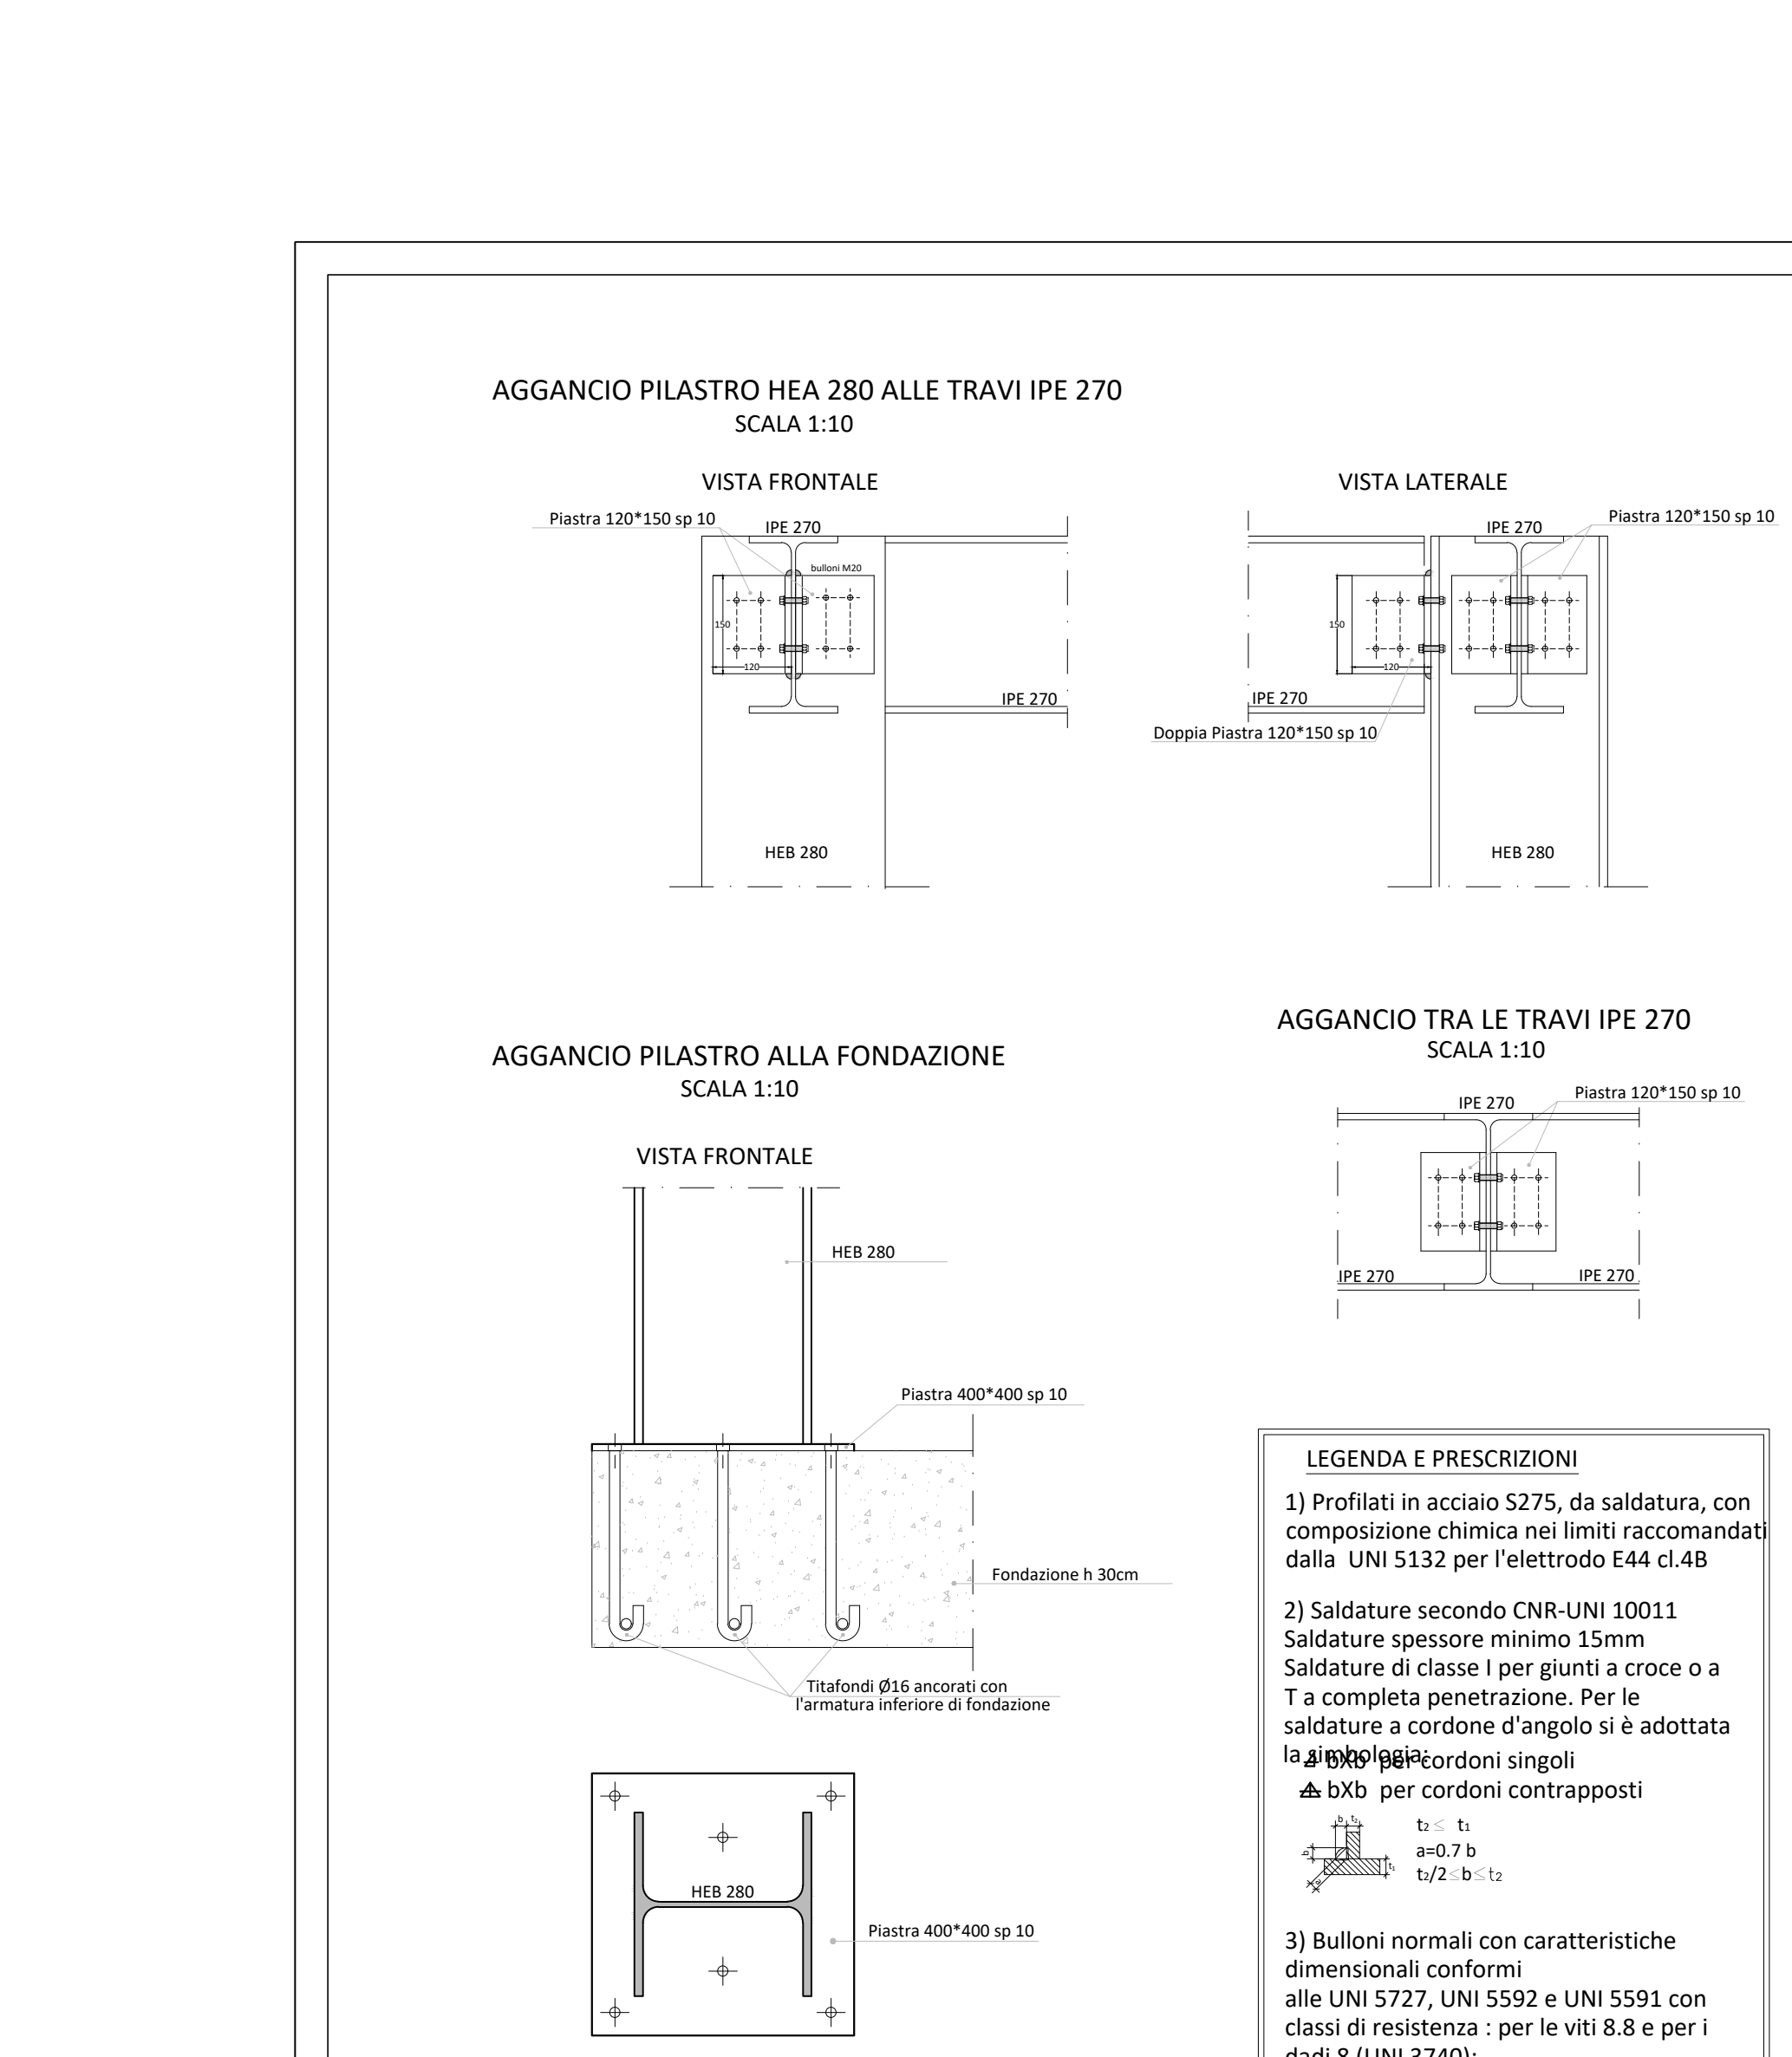
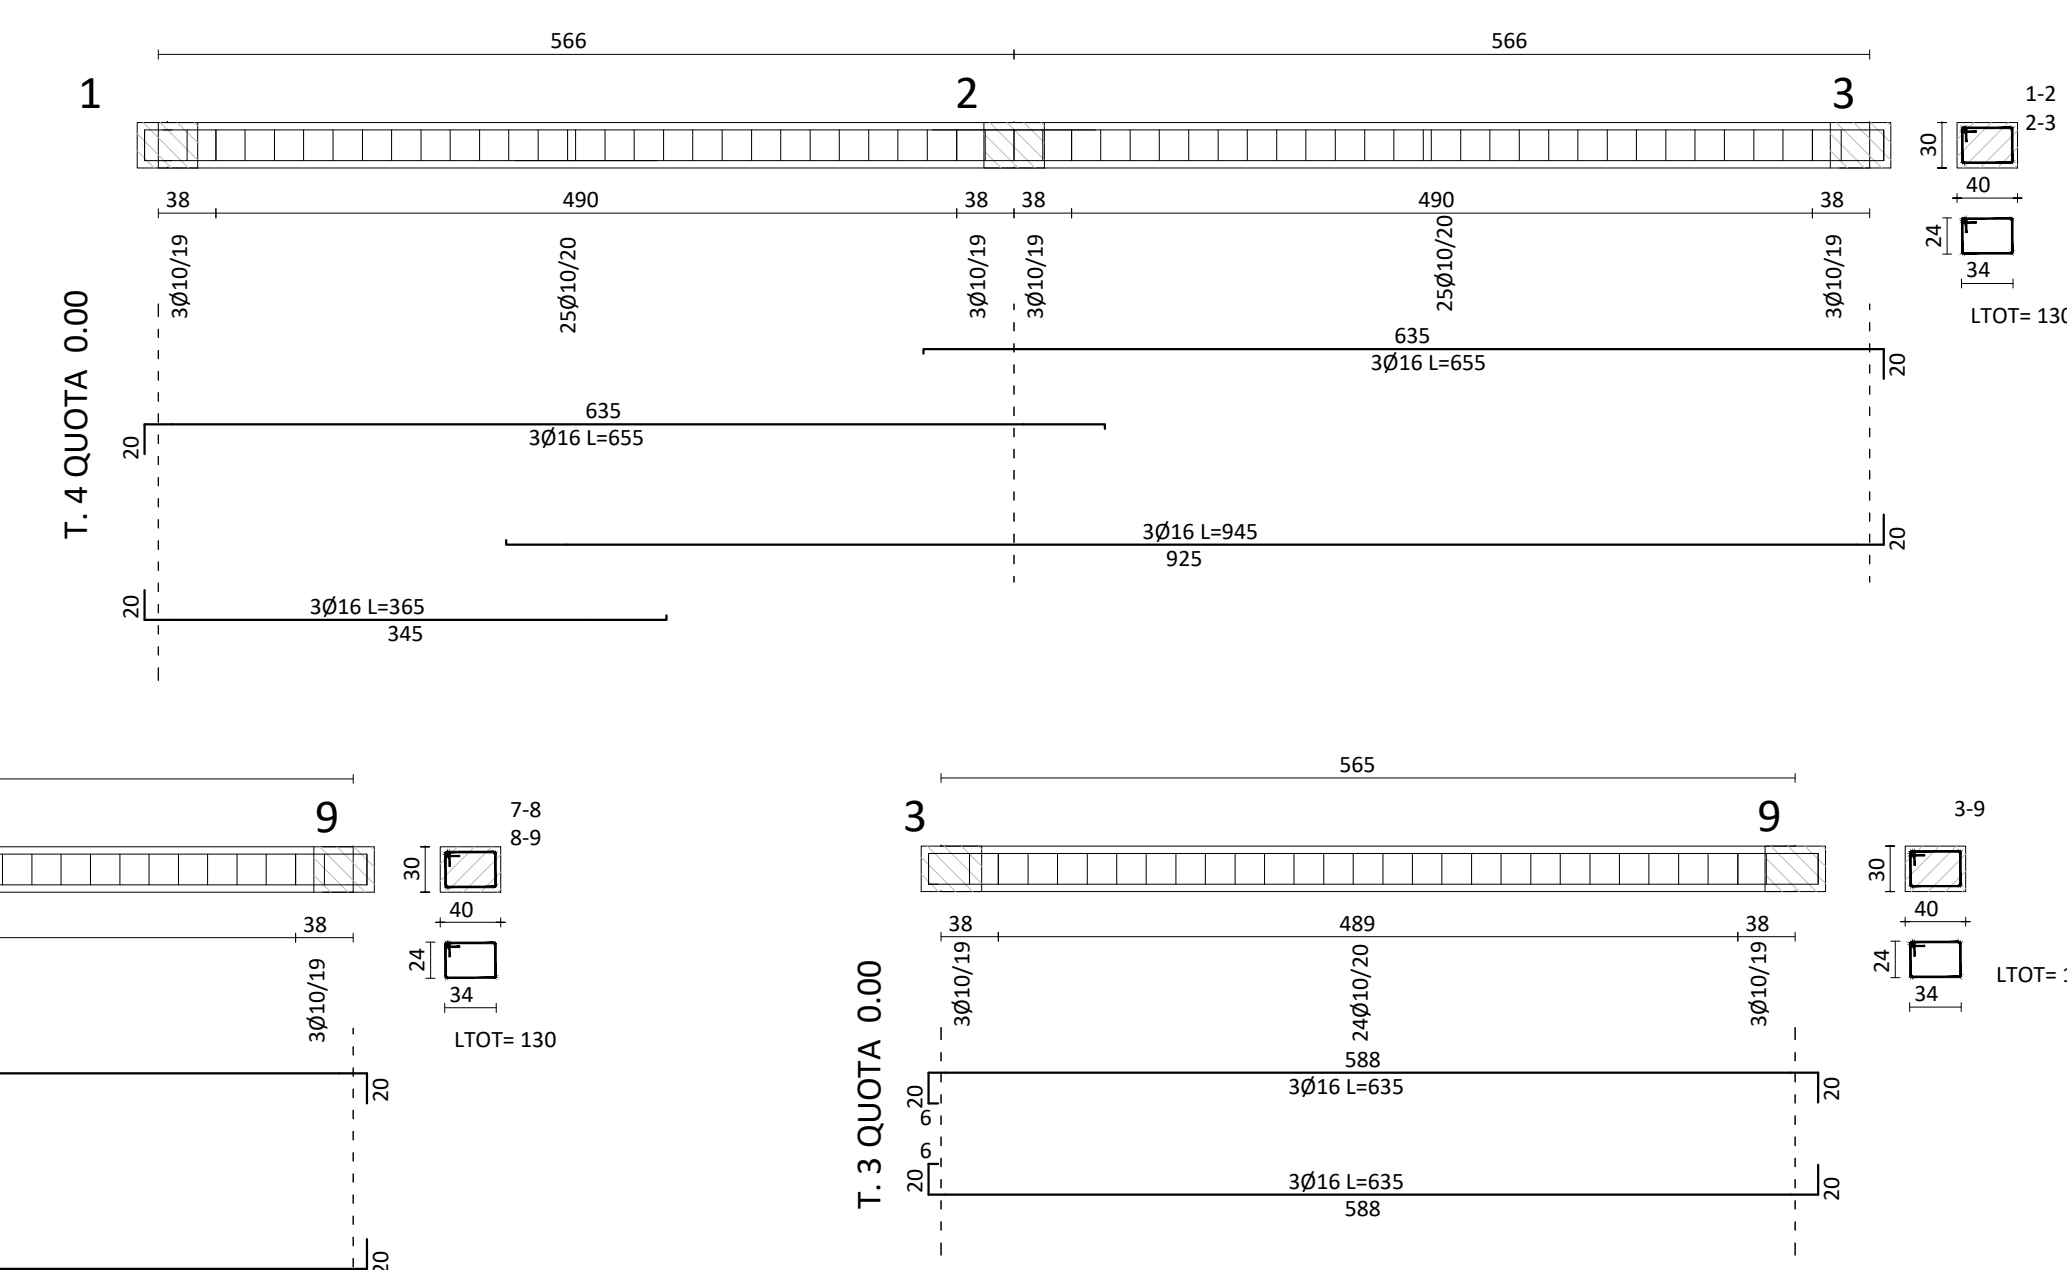
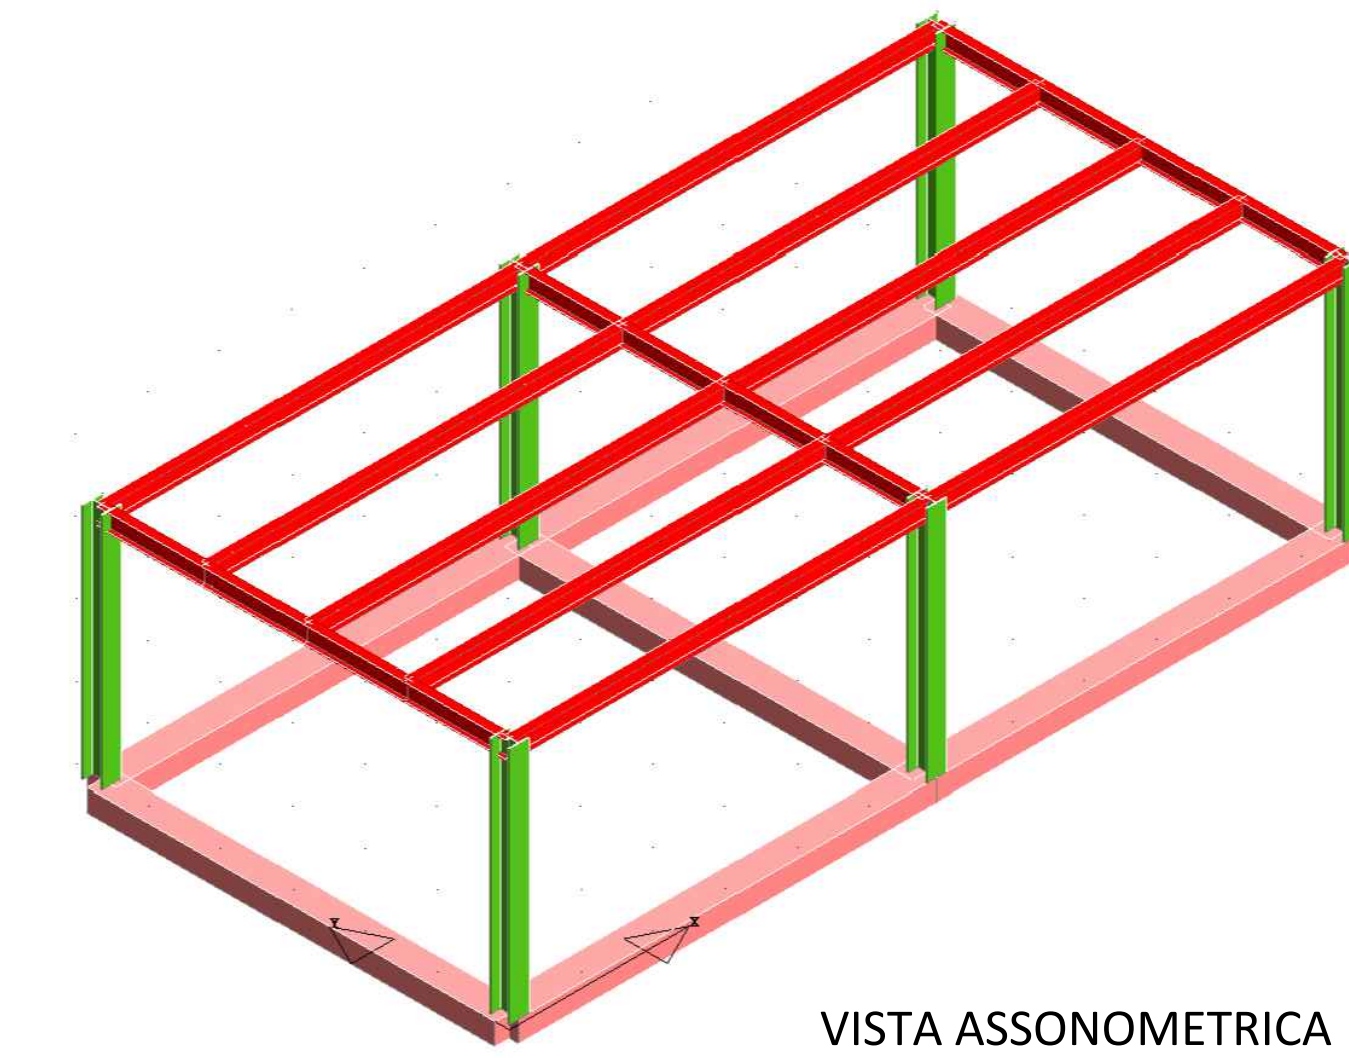
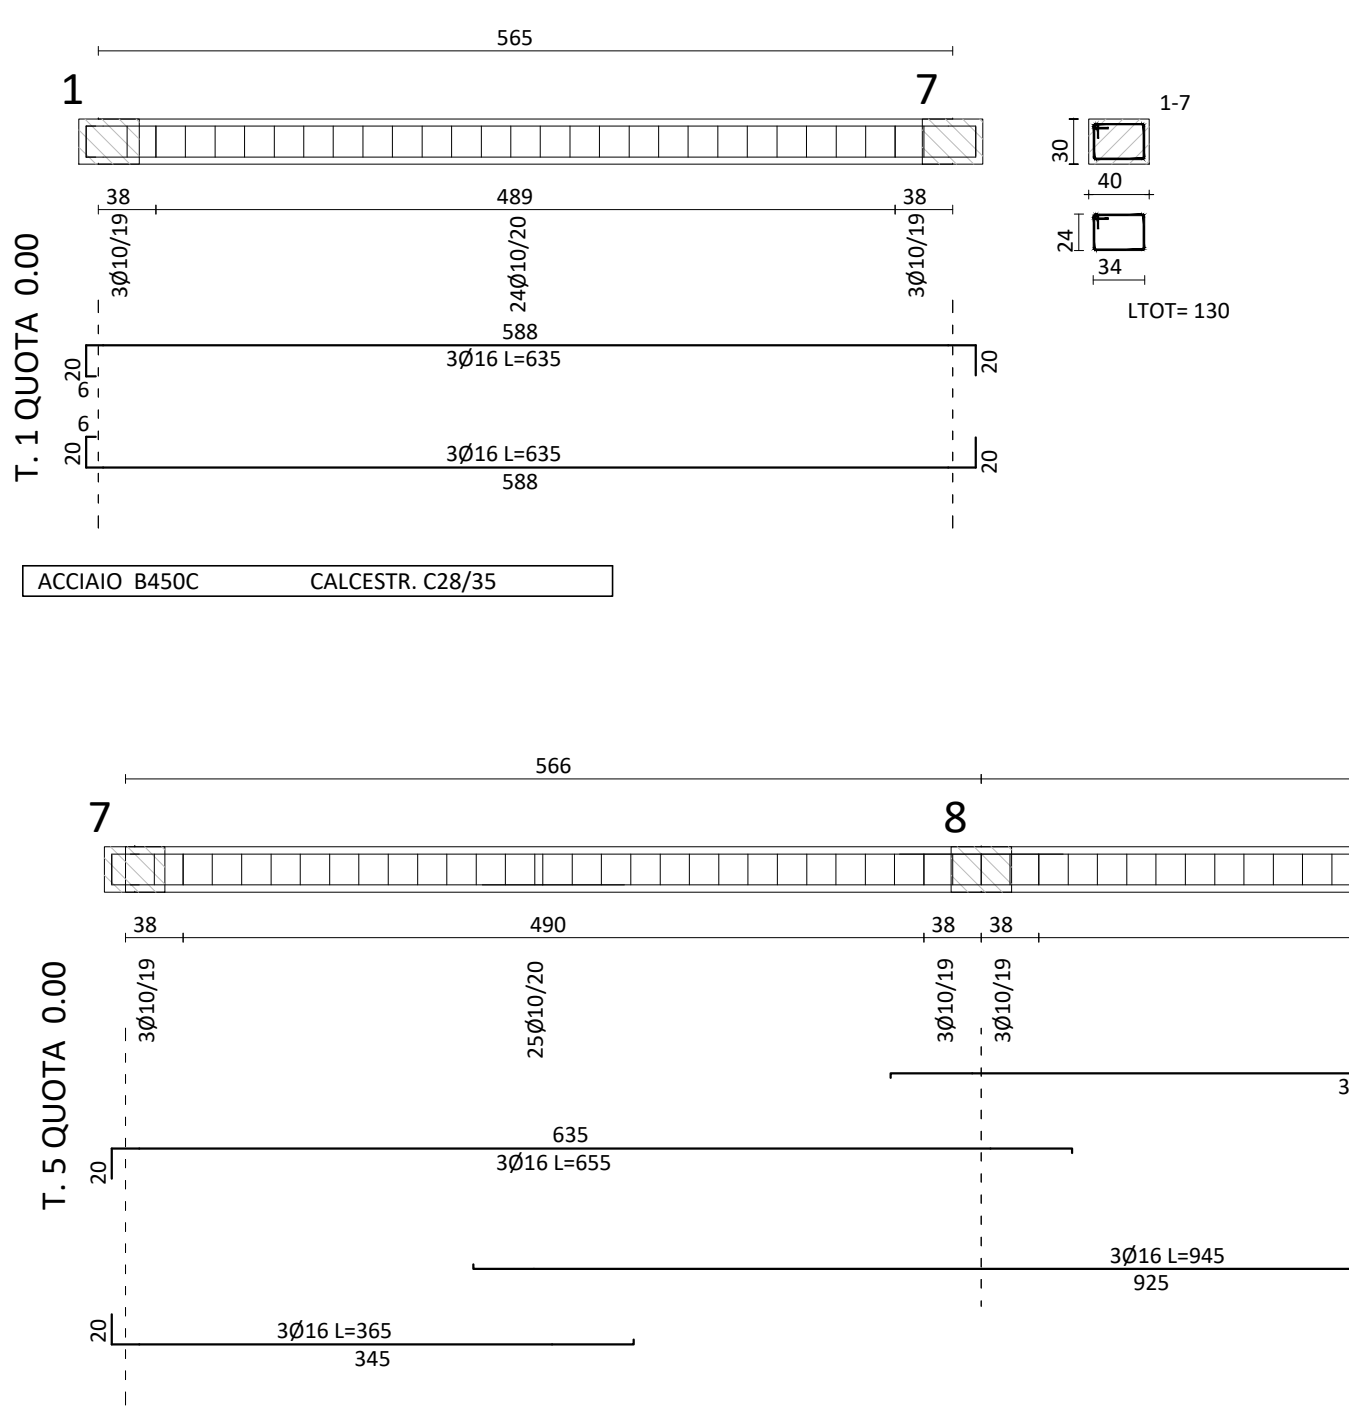
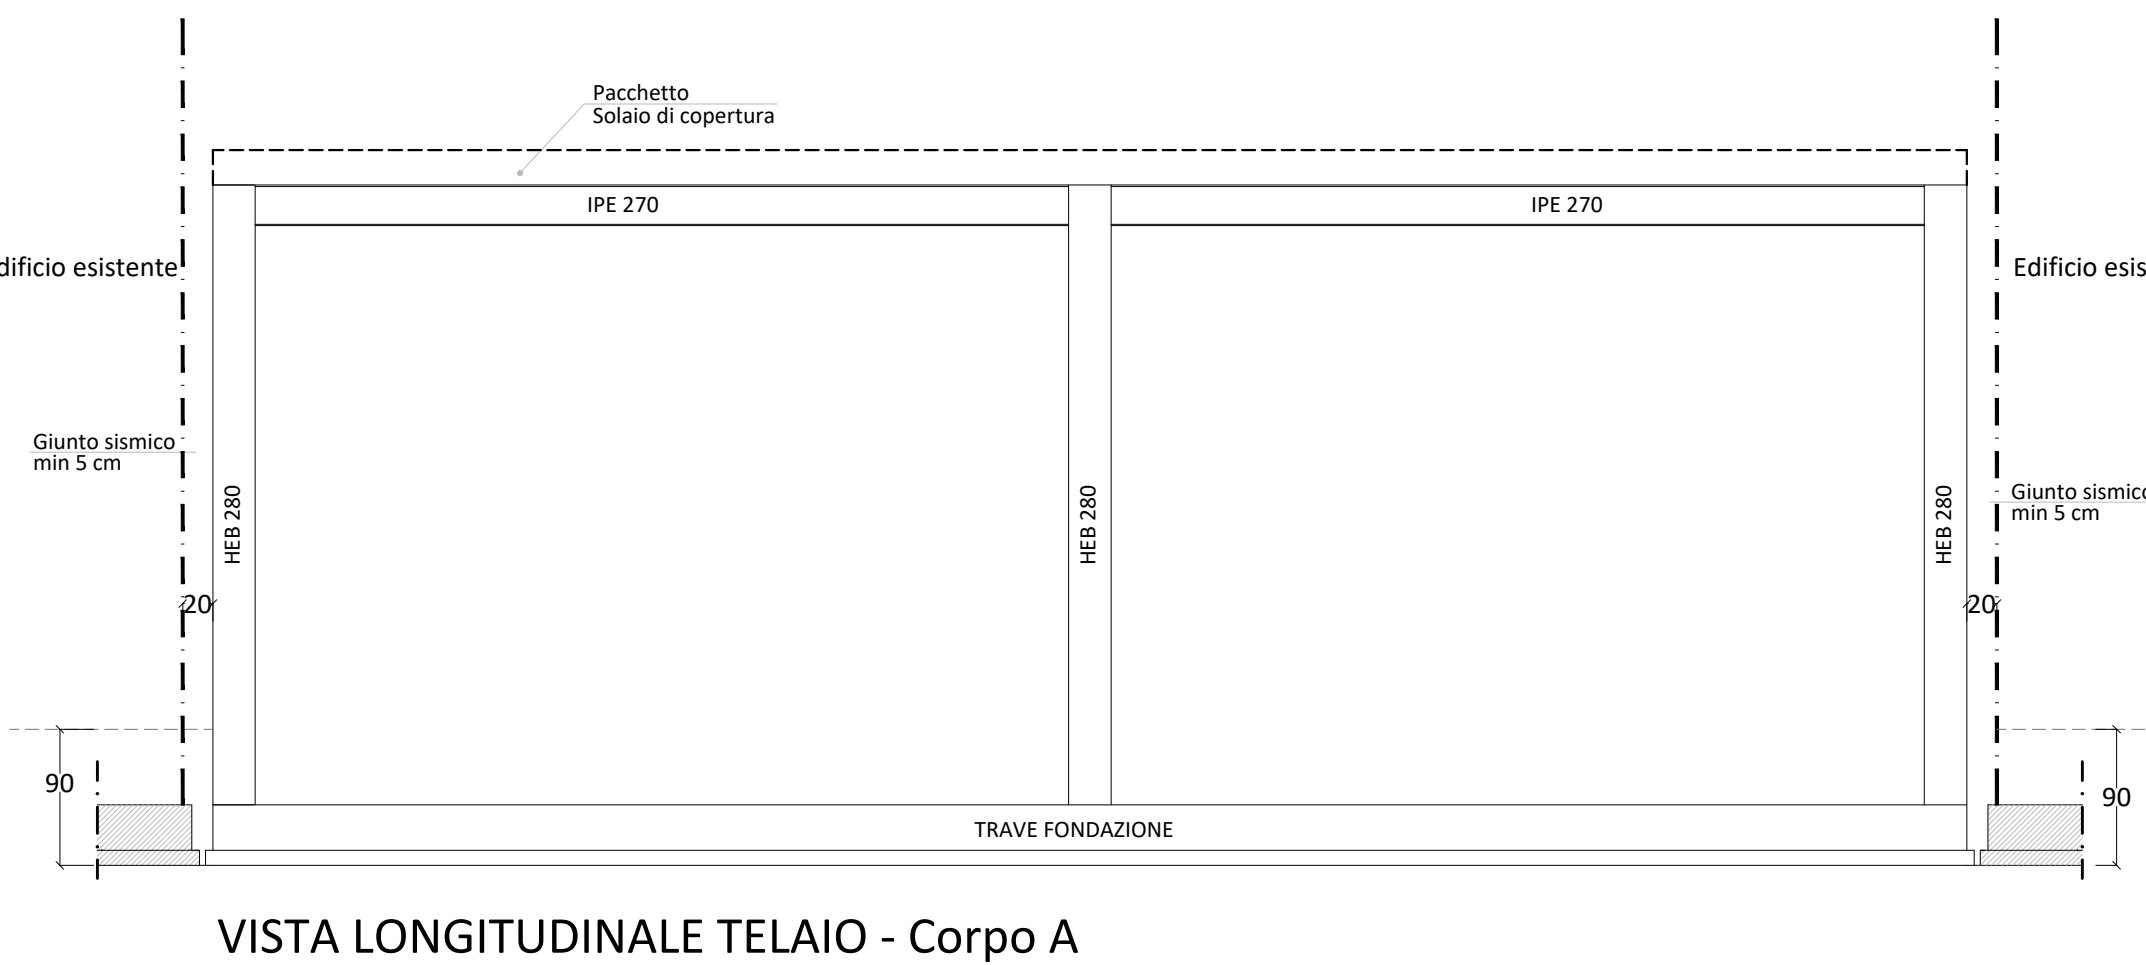
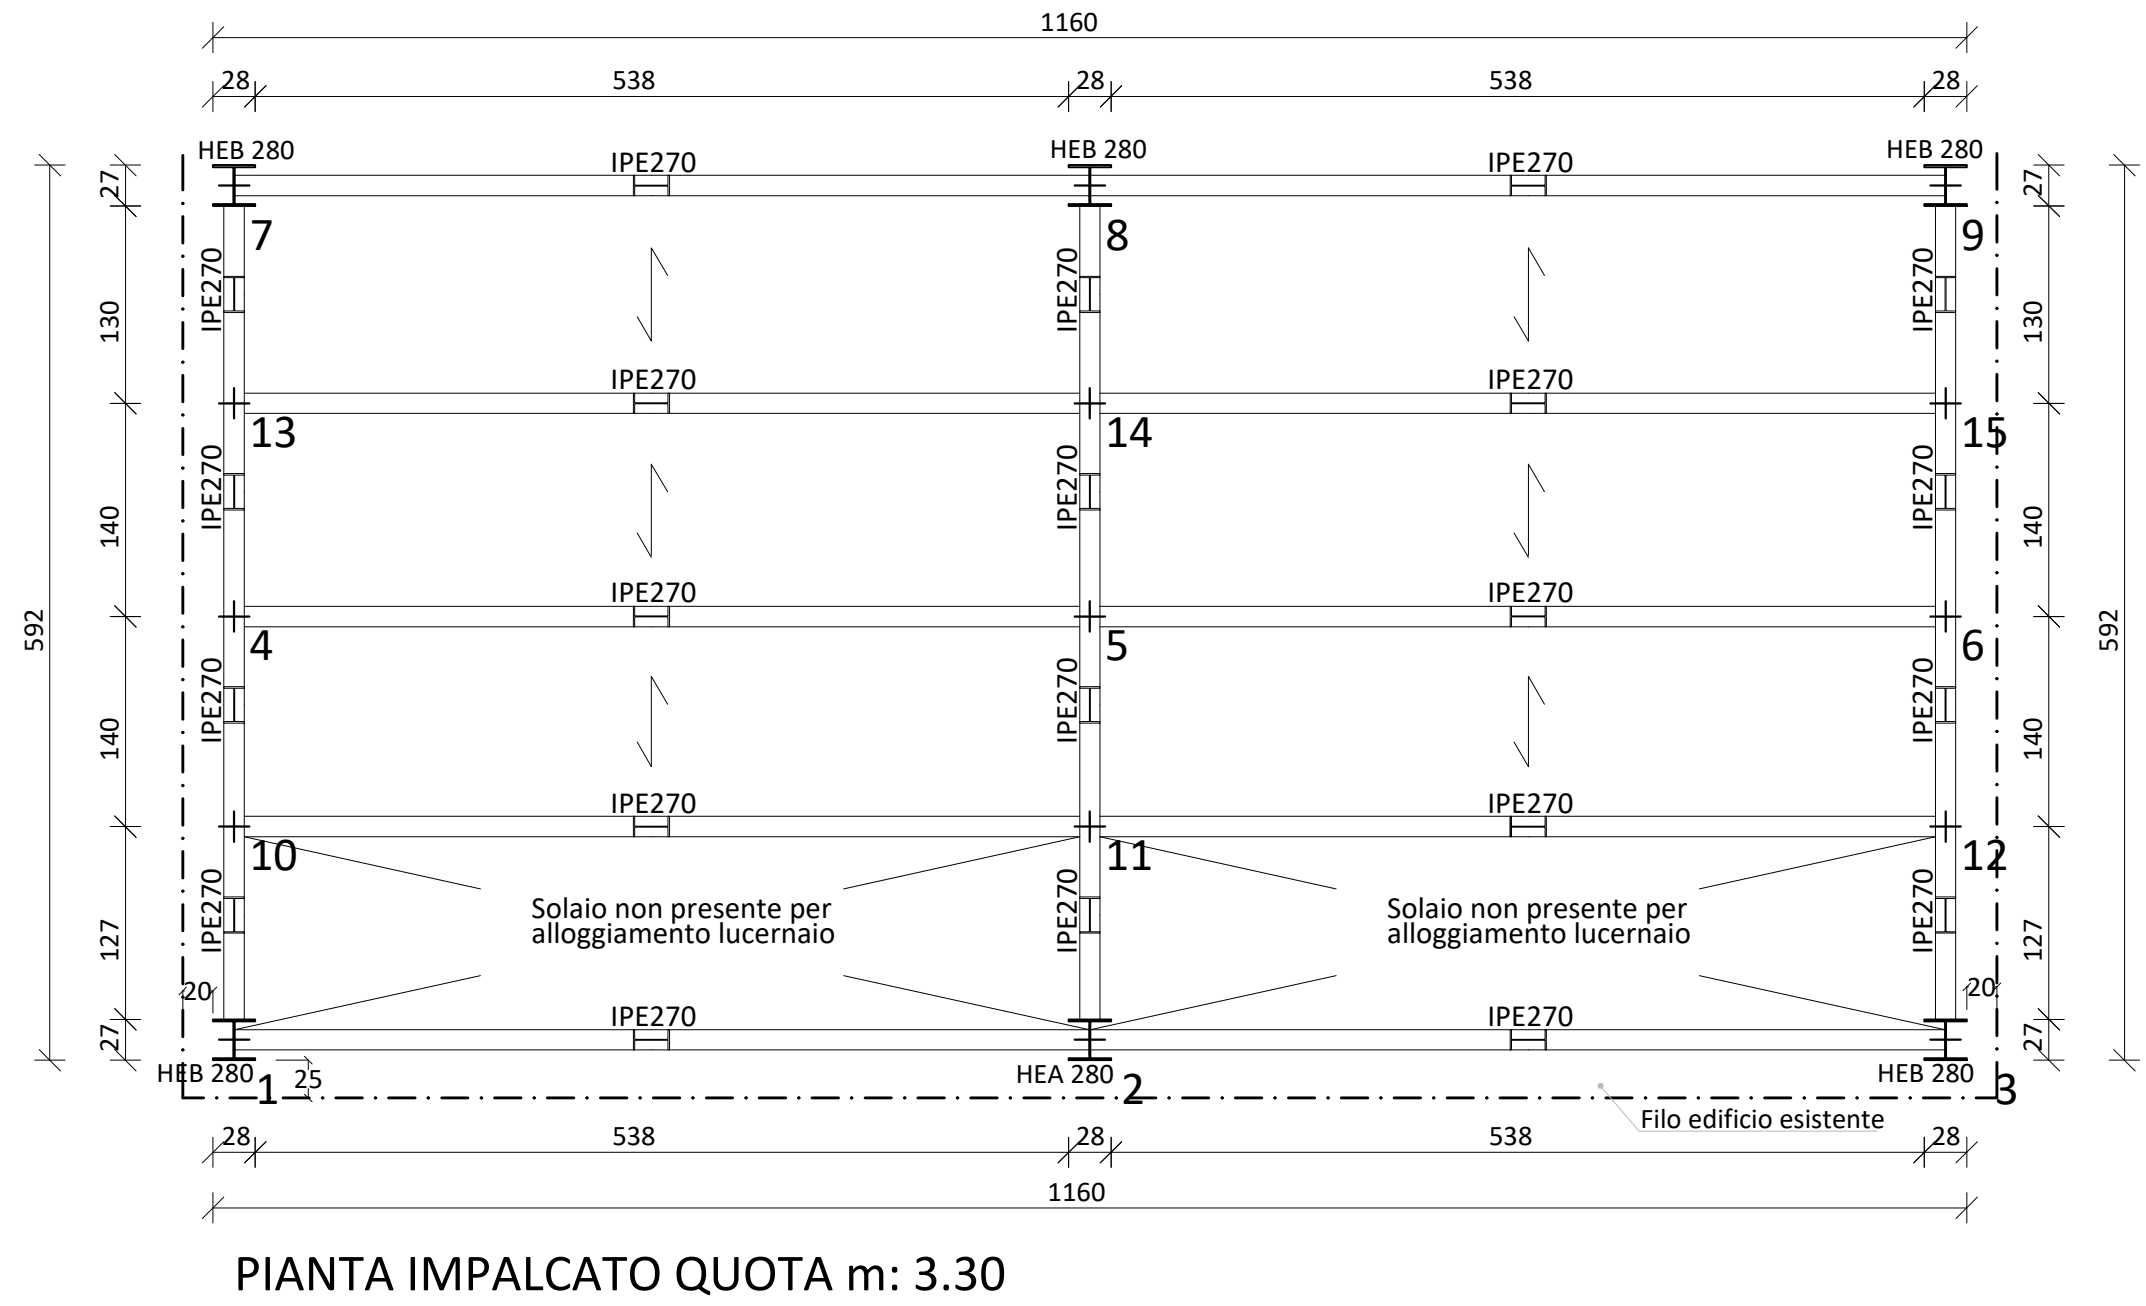


LABORATORIO CORPO A

ESECUTIVI STRUTTURALI
SCALA 1:50

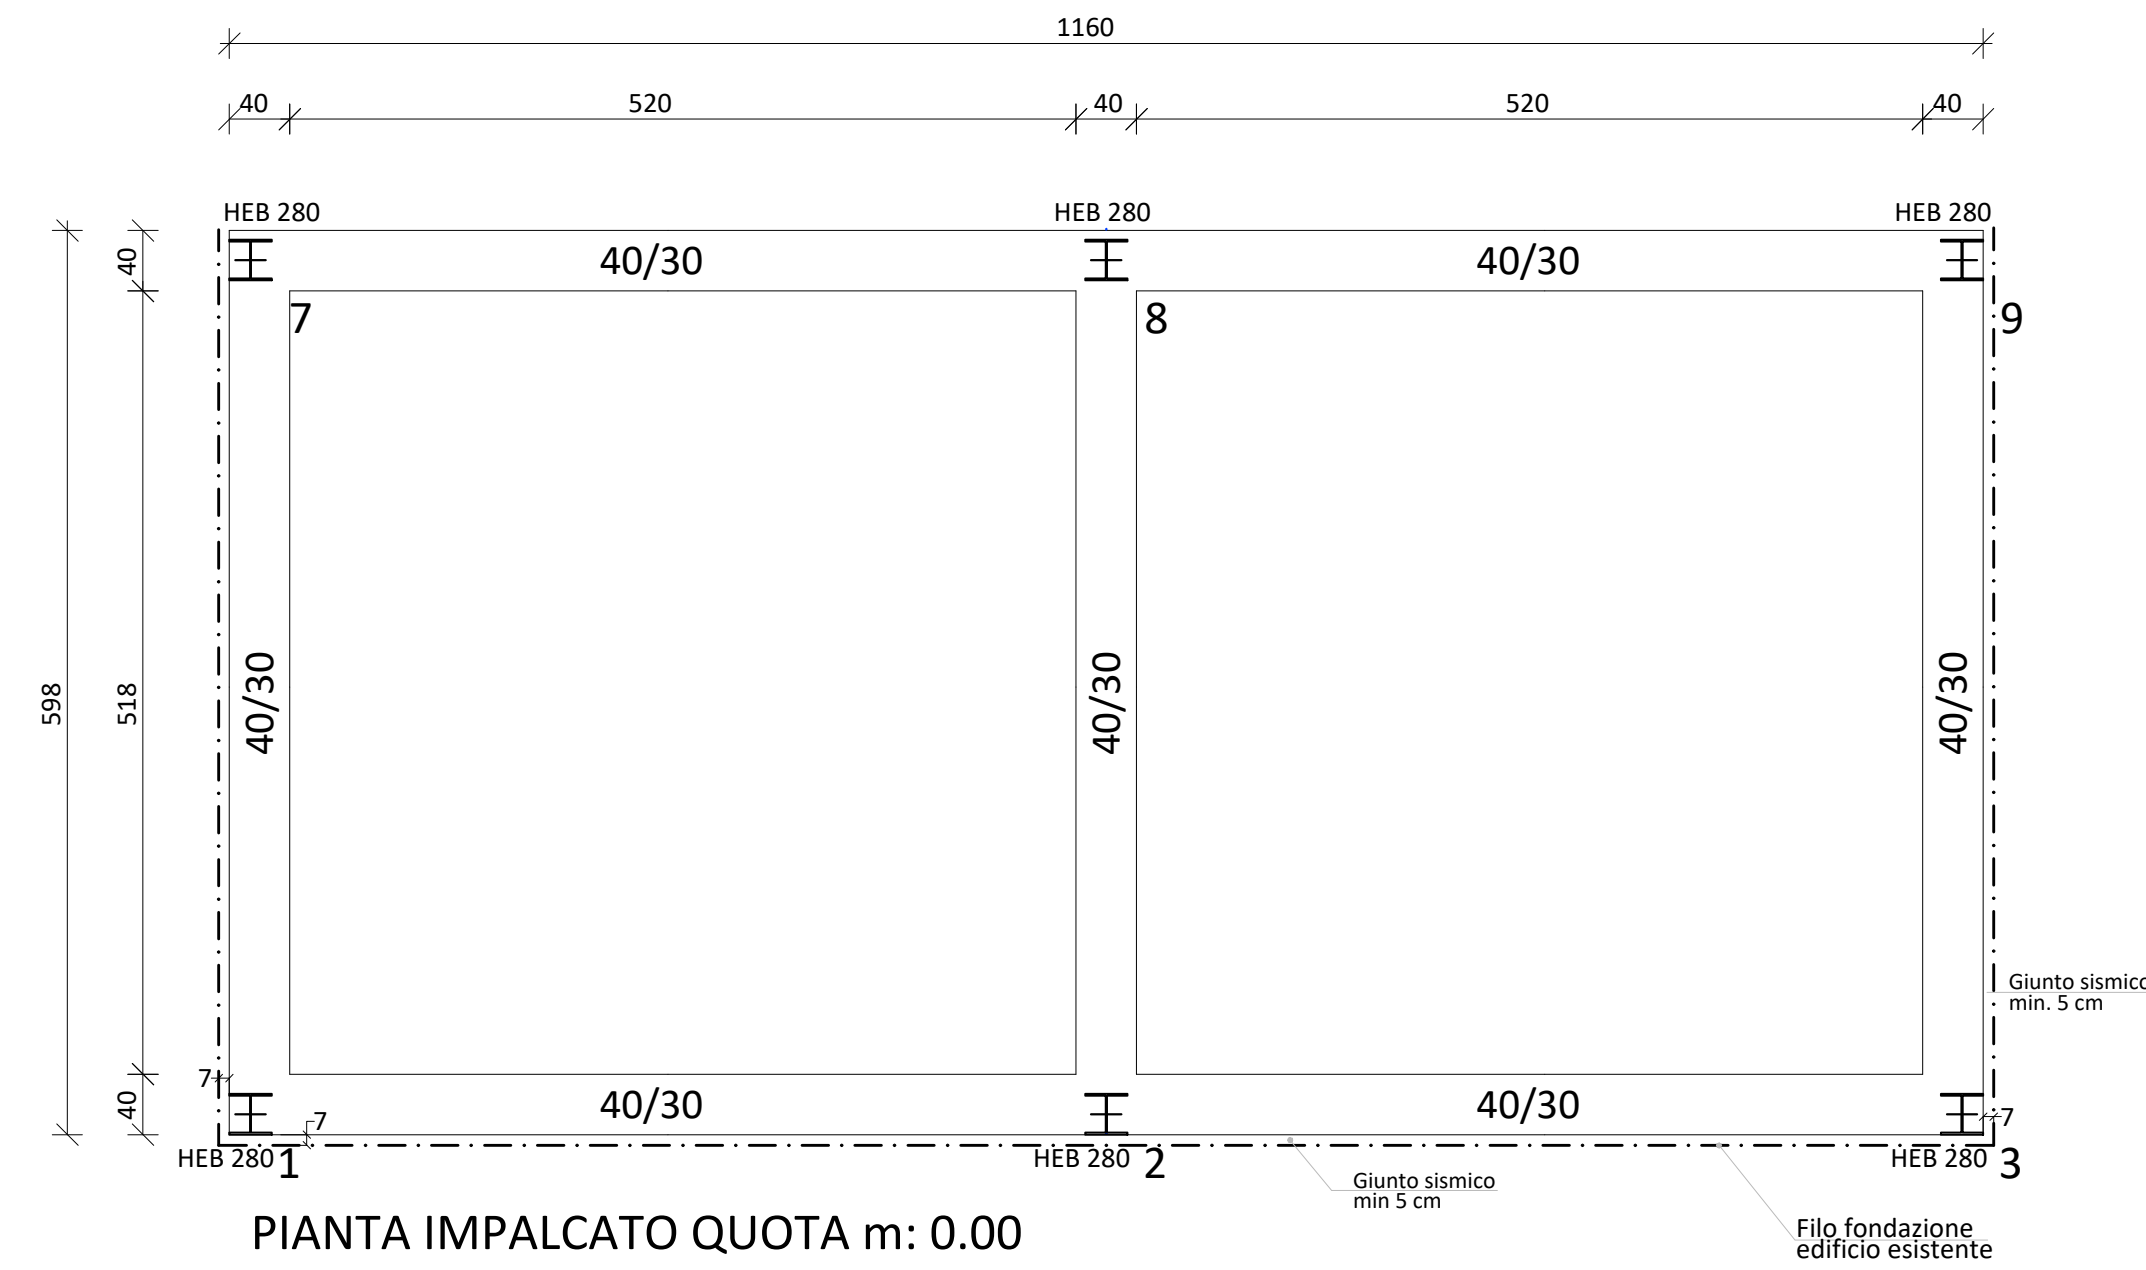

UNIVERSITÀ degli STUDI di CATANIA
Area della Progettazione, dello Sviluppo Edilizio e della Manutenzione

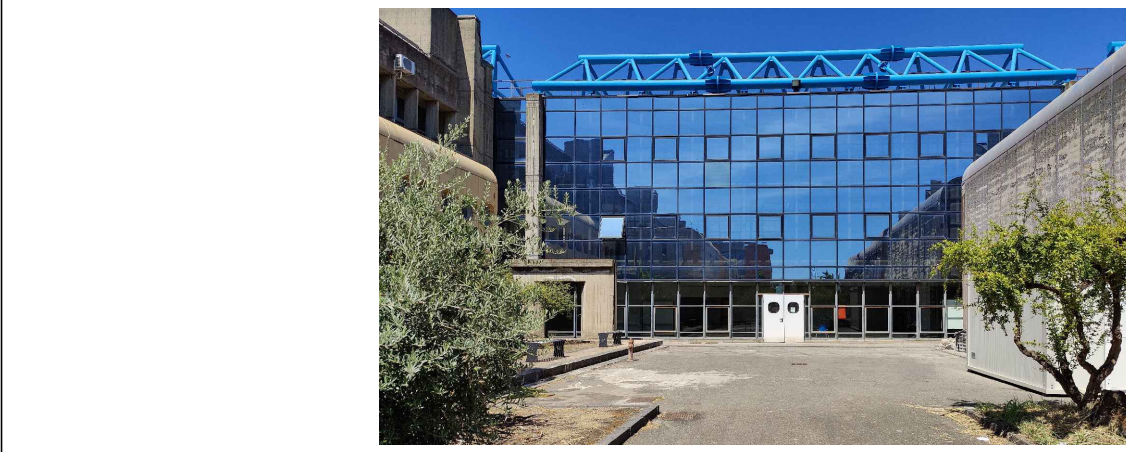

Denominazione progetto: Accordo quadro per interventi manutentivi vari presso il patrimonio immobiliare di Ateneo - Contratto applicativo per l'intervento di "Ristrutturazione e ampliamento di due laboratori presso l'Edificio Bioscientifico (B8)"
Progetto N°: 09-24

Coordinamento della progettazione: Ing. A.G. Nigro
visto il R.U.P.: dott. geol. S. Maugeri
visto il Coordinatore A.P.S.E.Ma.: Ing. A. Pappalardo

PROGETTISTI: Aspetti strutturali: Ing. A.G. Nigro
Aspetti edili/tecnico ammin.: Ing. G.L. Iacona
Aspetti geologici: geol. S. Maugeri

PROGETTO ESECUTIVO		Progetto delle strutture	
Titolo elaborato	Documento / Tavola N°	Scala	
PIANTE ED ESECUTIVI DI DETTAGLIO - CORPO A -	ST_08	varie	
	Data	Revisione	
	Settembre 2024	0	

Rev.	Data	Tabella revisioni	Redatto
0	Settembre 2024	Emissione progetto esecutivo	Ing. A. Nigro
1			
2			
3			