



CERCHIATURA IN ACCIAIO
VANO PORTA (ancorato al suolo)
RAPP. 1:20



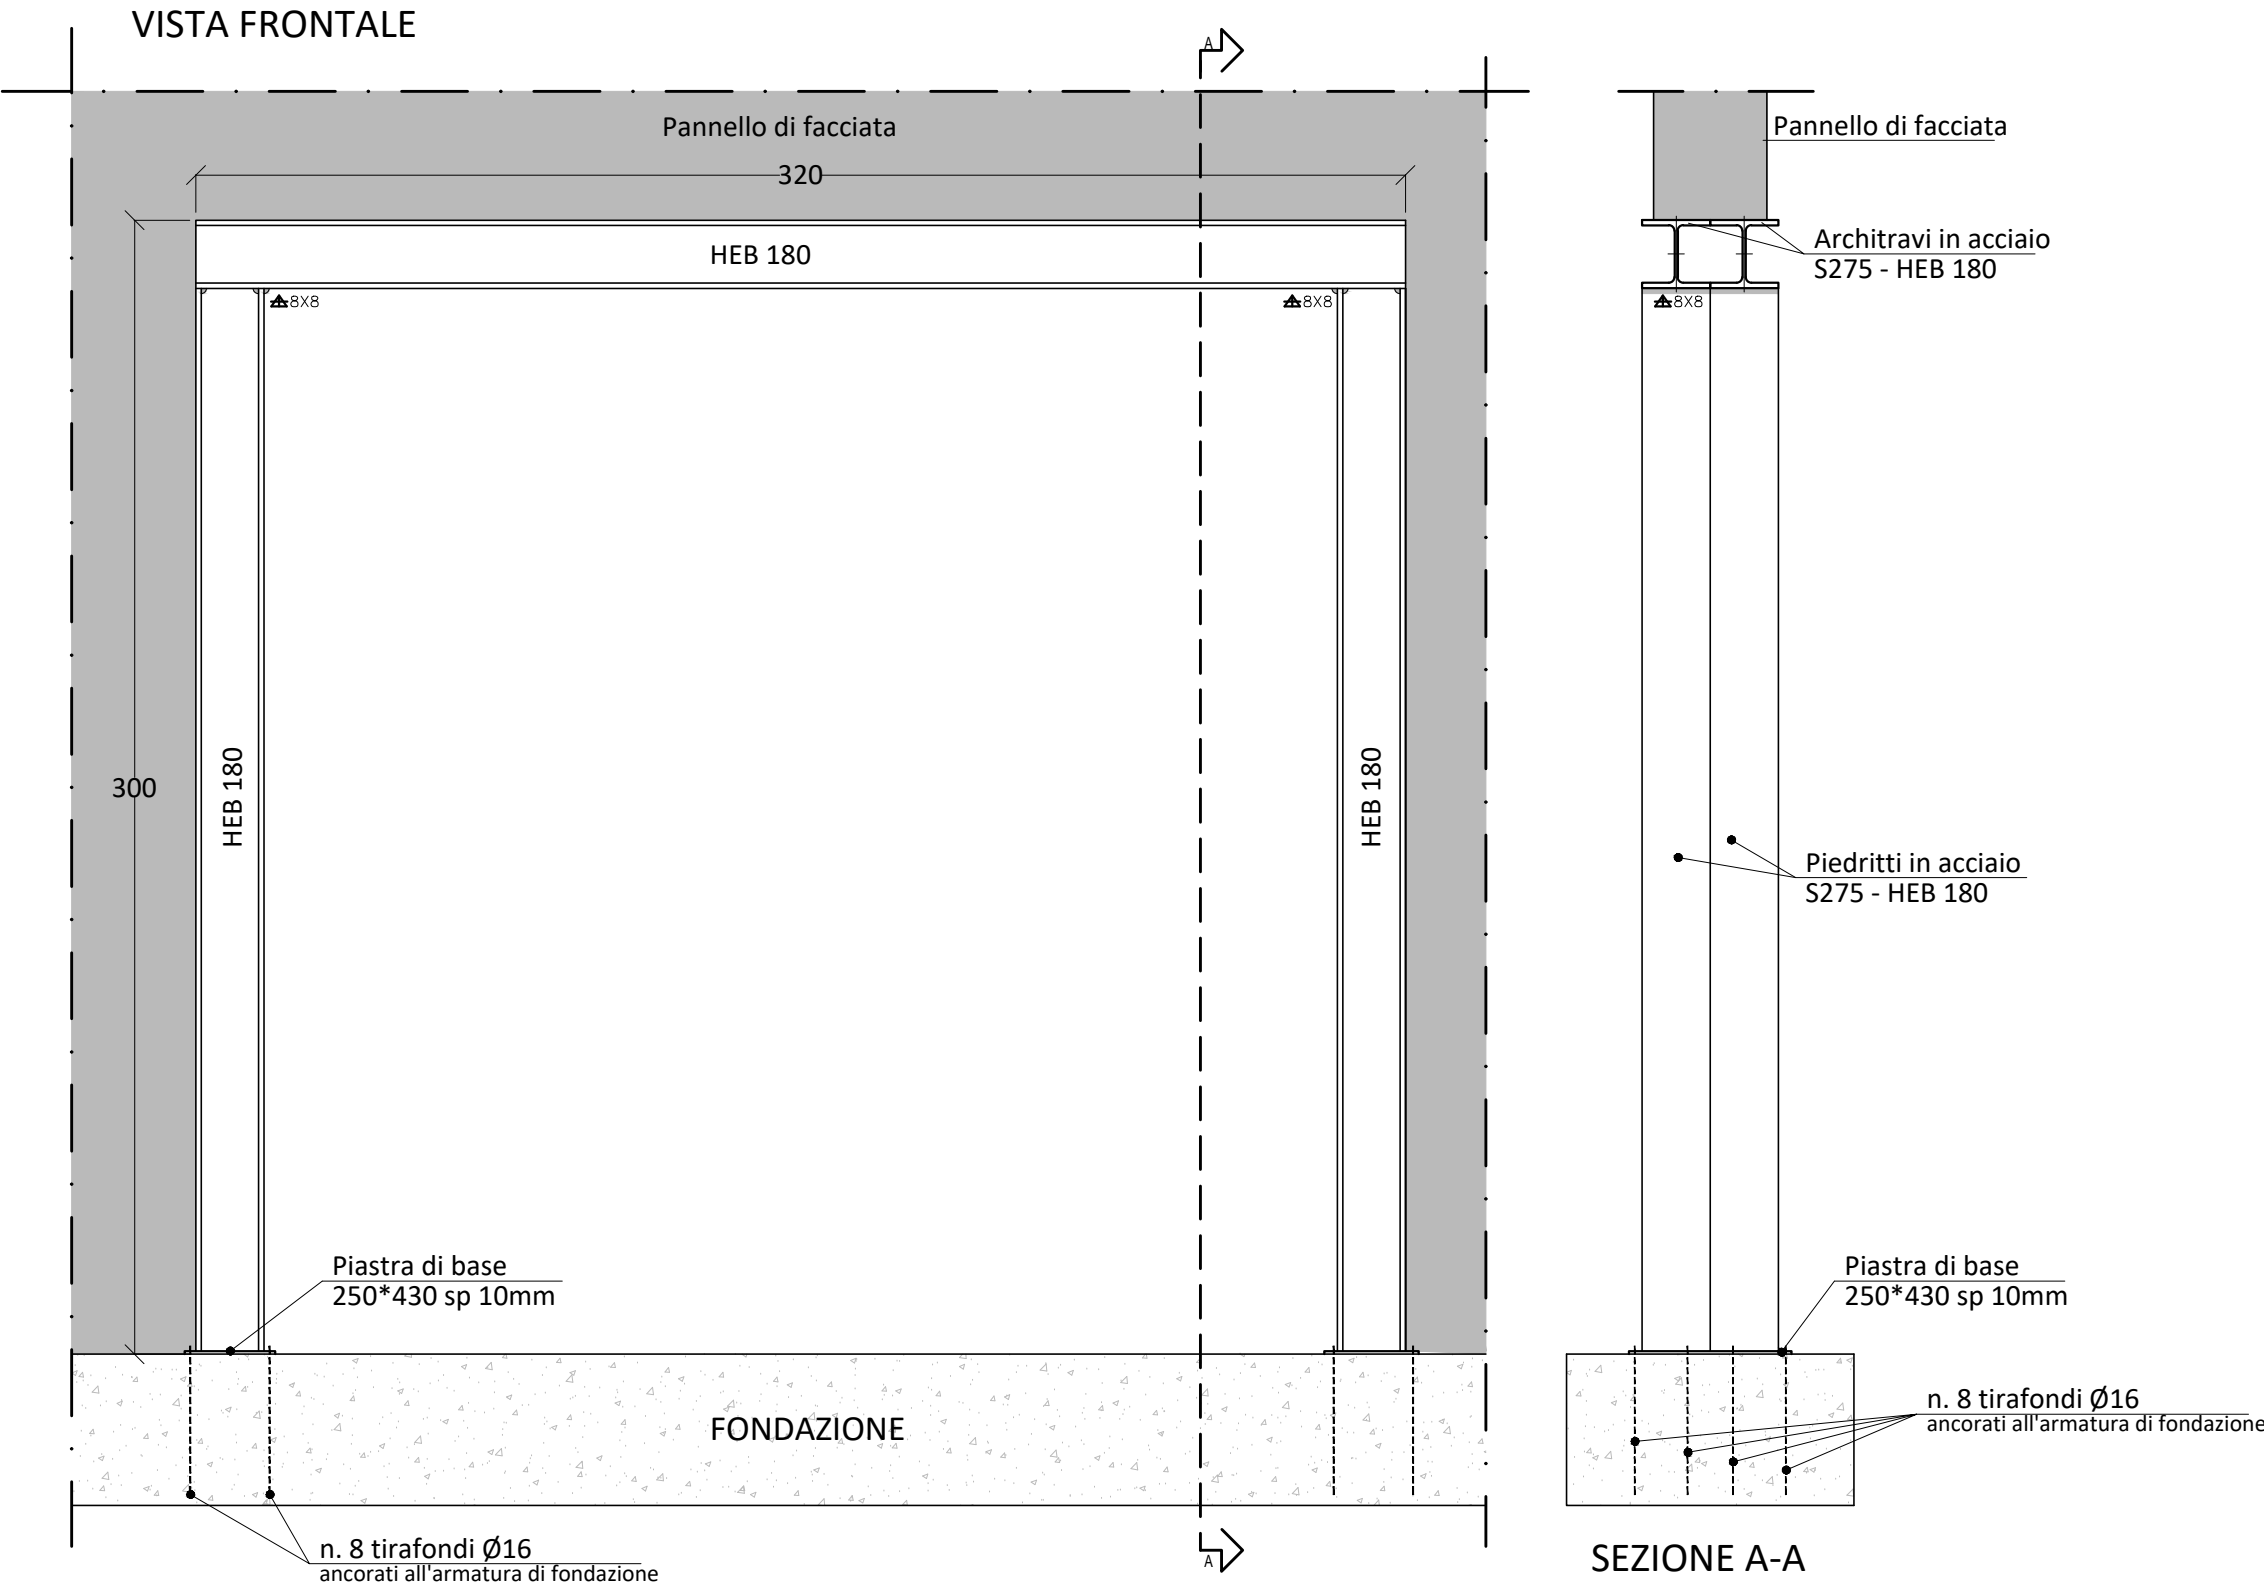


PROSPETTO INTERESSATO DALL'INTERVENTO
Rapp. 1:100

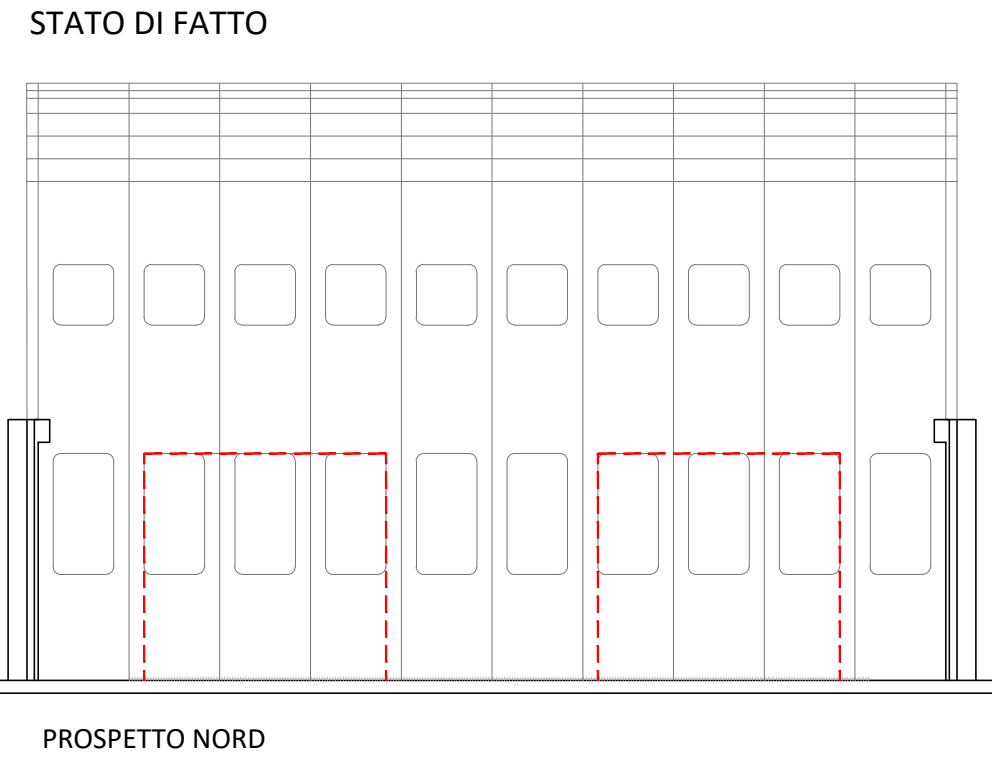

Cerchiatura

Linea di taglio pannelli

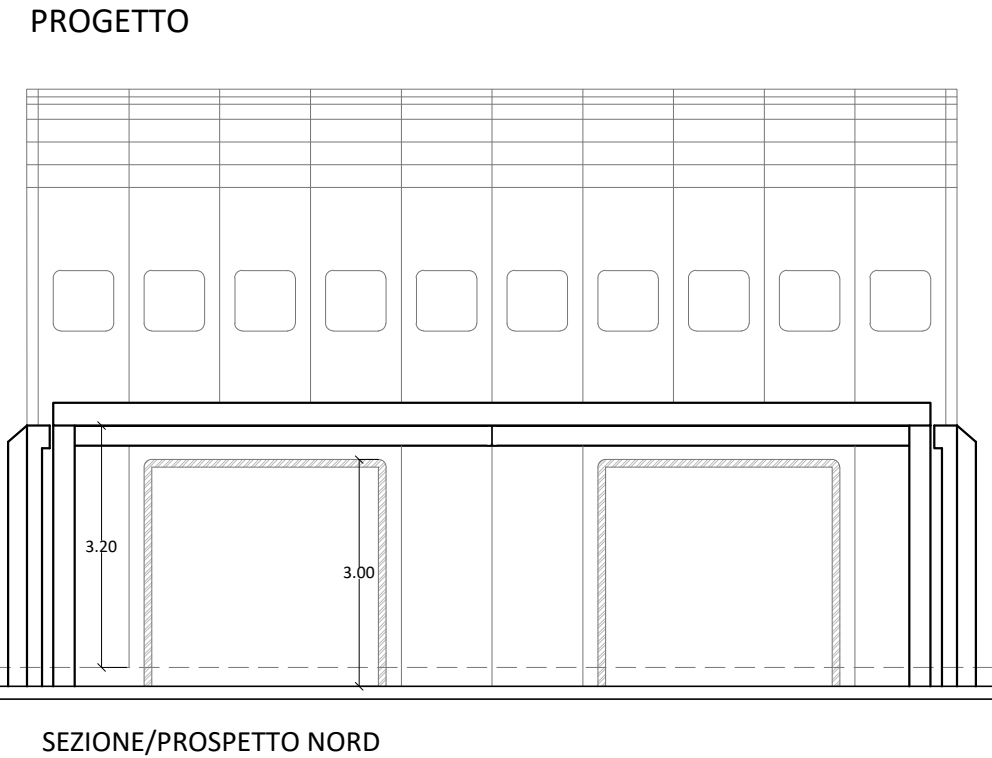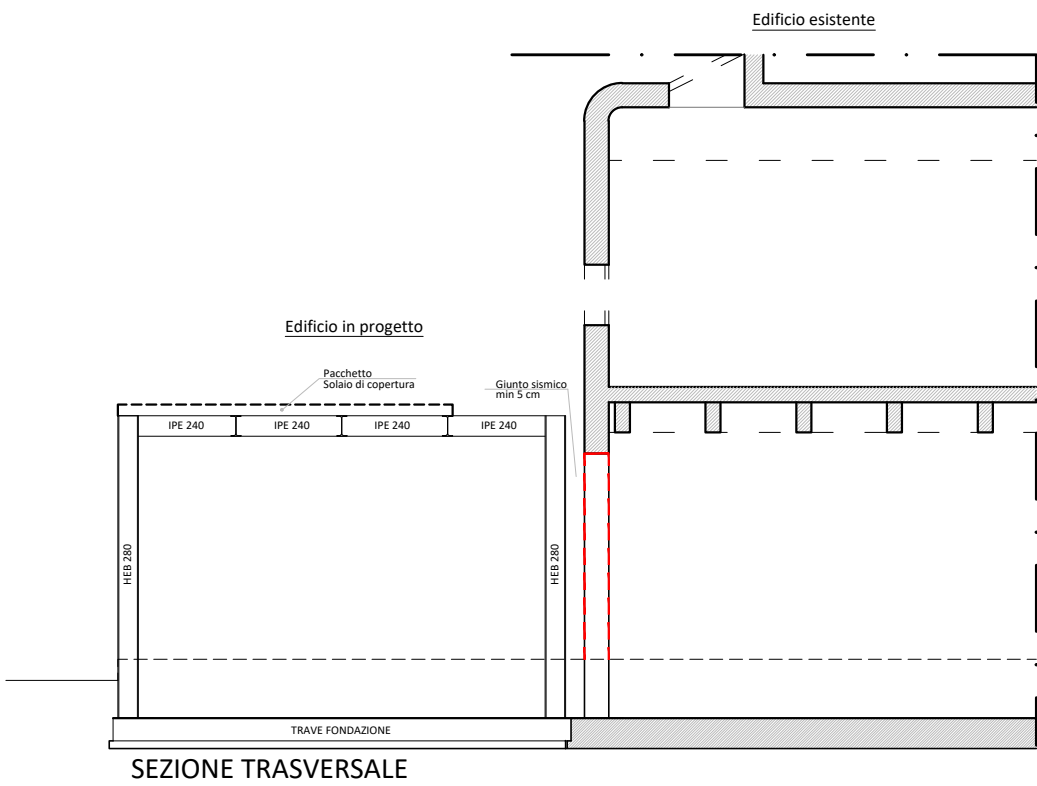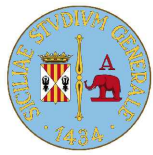

UNIVERSITÀ
degli STUDI
di CATANIA

Area della **Progettazione**, dello **Sviluppo Edilizio** e della **Manutenzione**



Denominazione progetto	Progetto N°
Accordo quadro per interventi manutentivi vari presso il patrimonio immobiliare di Ateneo - Contratto applicativo per l'intervento di " <i>Ristrutturazione e ampliamento di due laboratori presso l'Edificio Bioscientifico (B8)</i> "	09-24

Coordinamento della progettazione:
ing. A.G. Nigro



visto il R.U.P.:
dott. geol. S. Maugeri



visto il Coordinatore A.P.S.E.Ma.:
ing. A. Pappalardo

PROGETTISTI:
Aspetti strutturali:
ing. A.G. Nigro

Coordinatore sicurezza in fase di progettazione:
ing. S. Pulvirenti

Aspetti edili /tecnico ammin.:
ing. G.L. Iacona

Aspetti edili:
arch. E. Porto

Aspetti geologici:
geol. S. Maugeri

PROGETTO ESECUTIVO		Progetto delle strutture	
Titolo elaborato		Documento / Tavola N°	Scala
ESECUTIVI DI DETTAGLIO - CERCHIATURE -		ST_10	varie
		Data	Revisione
		Settembre 2024	0
Nome file : 09-24_ST_Elaborati_0.Dwg			
		Tabella revisioni	
Rev.	Data	Descrizione	Redatto
0	Settembre 2024	Emissione progetto esecutivo	Ing. A. Nigro
1			
2			
3			