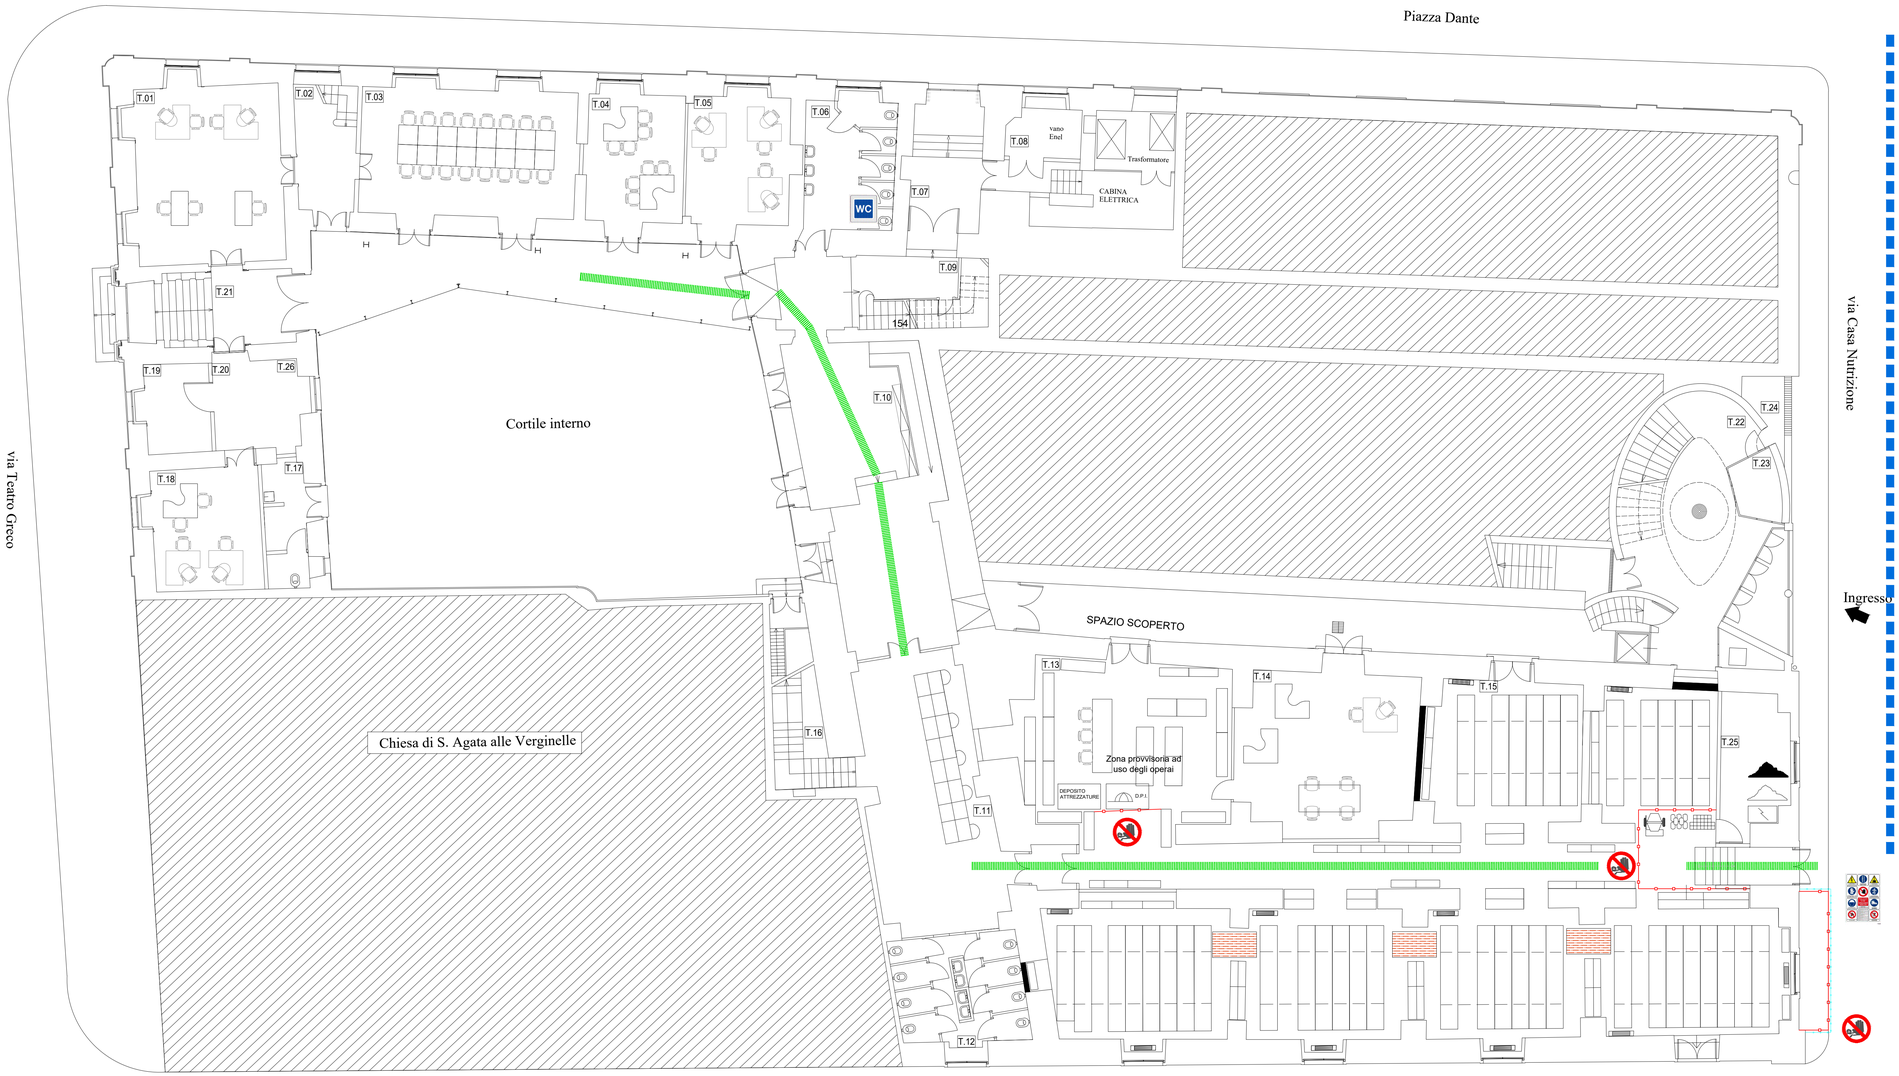

Pianta Piano Terra

SCALA 1:100

LEGENDA LAYOUT

	RECINZIONE RETE ESTRUSA HDPE
	TAVOLATO CONTINUO H=200 CM
	PERCORSO MEZZI DI CANTIERE
	PERCORSO PEDONALE OPERAI
	CHIUSURE DIVISORIE TEMPORANEE
	PIANO DI LAVORO
	DEPOSITO PONTEGGI
	QUADRO PRINCIPALE
	DEPOSITO ATTREZZATURE
	DEPOSITO D.P.I.
WC	SERVIZI IGIENICI
	CASSETTA PRONTO SOCCORSO
	CARTELLI DI CANTIERE
	STOCCAGGIO LATERIZI, ETC.
	STOCCAGGIO SACCHI DI CEMENTO O SIMILARI
	STOCCAGGIO MATERIALI SCIOLTI
	STOCCAGGIO MATERIALI DI RISULTA
	BETONIERA

UNIVERSITA' DEGLI STUDI DI CATANIA

A.P.S.E.Ma - A.Se.G.

Accordo quadro per interventi manutentivi vari presso il patrimonio immobiliare di Ateneo

Contratto applicativo per i lavori denominati
"Interventi di adeguamento antincendio del Plesso Le Verginelle
sito in Via Casa Nutrizione n. 36 - Catania"

CUP: E68H23000690006

Coordinatore della progettazione e Direttore dei Lavori
Dott. Ing. Marco Aiello

MARCO AIELLO
12.11.2024
22:51:13
GMT+01:00

Progettisti
Aspetti edili
Dott.ssa Ing. Antonella Taibi

Aspetti architettonici
Dott. Arch. Sebastiano Pulvirenti

Coordinatore della Sicurezza in fase di Progettazione
Dott. Ing. Andrea Mario Marchese

Coordinatore della Sicurezza in fase di Esecuzione
Dott. Ing. Salvatore Pulvirenti

VISTI:
Il R.U.P.
Dott. Geol. Salvatore Maugeri

SALVATORE MAUGERI
13.11.2024
10:17:29
GMT+02:00

Il Coordinatore APSEMa
Dott. Ing. Agatino Pappalardo

Il Dirigente ASeG
Dott. Ing. Lucio Mannino

PROGETTO SICUREZZA

ARGOMENTO	NUM.	REVISIONE
SIC	06	0

SCALA:	1:100
FILE NAME:	PSA_P02_SIC_06_Layout di Cantiere_Plesso Verginelle_0.dwg
CARTELLA:	UNICT\PSA\PER\ZE2024\P02\SICUREZZA
PRATICA VVF:	

TITOLO ELABORATO:

LAYOUT DI CANTIERE

REV.	DESCRIZIONE	DATA	REDATTO	VERIFICATO	APPROVATO
0	EMISSIONE PROGETTO	08/11/2024	Marchese	Pulvirenti	Aiello
1					
2					