UNIVERSITA' DEGLI STUDI DI CATANIA

A.P.S.E.Ma - A.Se.G.

Accordo quadro per interventi manutentivi vari presso il patrimonio immobiliare di Ateneo

Contratto applicativo per i lavori denominati "Interventi di adeguamento antincendio di Palazzo Pedagaggi sito in Via Vittorio Emanuele II n. 49 - Catania"

CUP: E68H23000690006

Coordinatore della progettazione e Direttore dei Lavori
Dott. Ing. Marco Aiello

MARCO AIELLO
12.11.2024 16:02:41
GMT+01:00

Progettisti
Aspetti edili
Dott. Ing. Andrea Scuderi

Aspetti architettonici
Dott. Arch. Angelo Fragalà

Coordinatore della Sicurezza in fase di Progettazione ed Esecuzione
Dott. Ing. Pierluigi Barbera

VISTI:
Il R.U.P.
Dott. Geol. Salvatore Maugeri

SALVATORE MAUGERI
13.11.2024 10:09:55
GMT+02:00

Il Coordinatore APSEMa
Dott. Ing. Agatino Pappalardo

Il Dirigente ASeG
Dott. Ing. Lucio Mannino

SICUREZZA

ARGOMENTO	NUM.	REVISIONE
SC	06	0

SCALA:	
FILE NAME:	PSA_P03_Layout_Cantiere
CARTELLA:	UNICT\LAVORI\PSA\Perizie2024\P03 PRATICA VVF:

TITOLO ELABORATO:

LAYOUT DI CANTIERE

REV.	DESCRIZIONE	DATA	REDATTO	VERIFICATO	APPROVATO
0	EMISSIONE PROGETTO	08/11/2024	Barbera	-	Aiello
1					
2					

LOGISTICA DI CANTIERE

Ⓢ LOCALE SPOGLIATOIO

SERVIZI IGIENICI

PERIMETRAZIONE CANTIERE (TRANSENNA MODULARE)

DEPOSITO STOCCAGGIO

PONTEGGIO

SEGNALETICA DI SICUREZZA

DIVIETO DI ACCESSO
ALLE PERSONE NON AUTORIZZATE

PERICOLO GENERICO

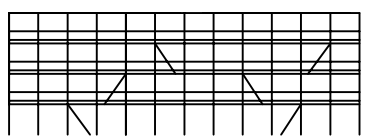

schema ponteggio generico
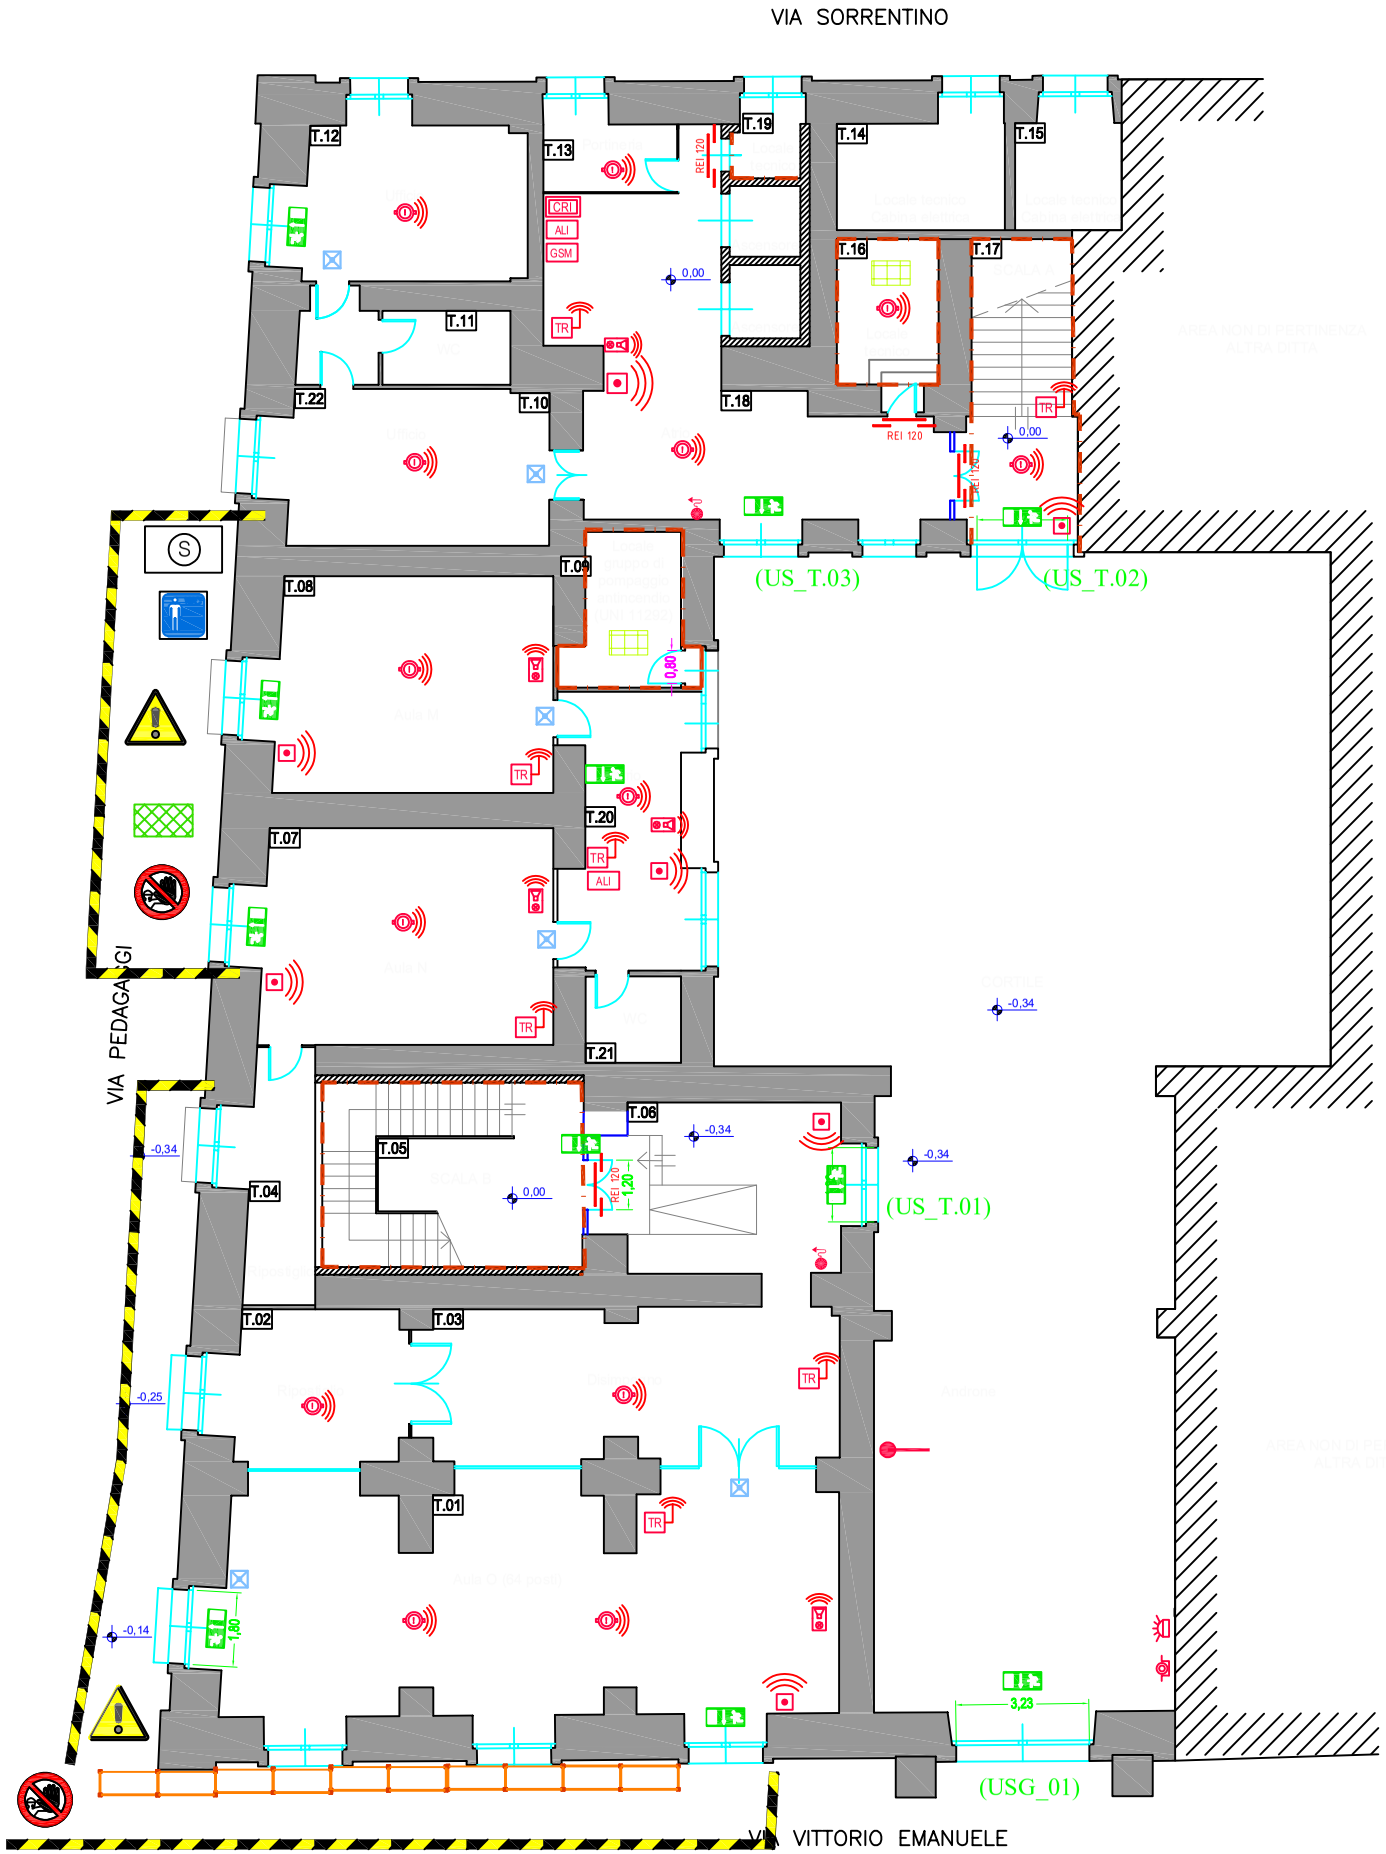
PIANO TERRA