Università Catania Prot. n. 0056744 del 17/03/2025 - [UOR: FIN - Classif. IX/2]

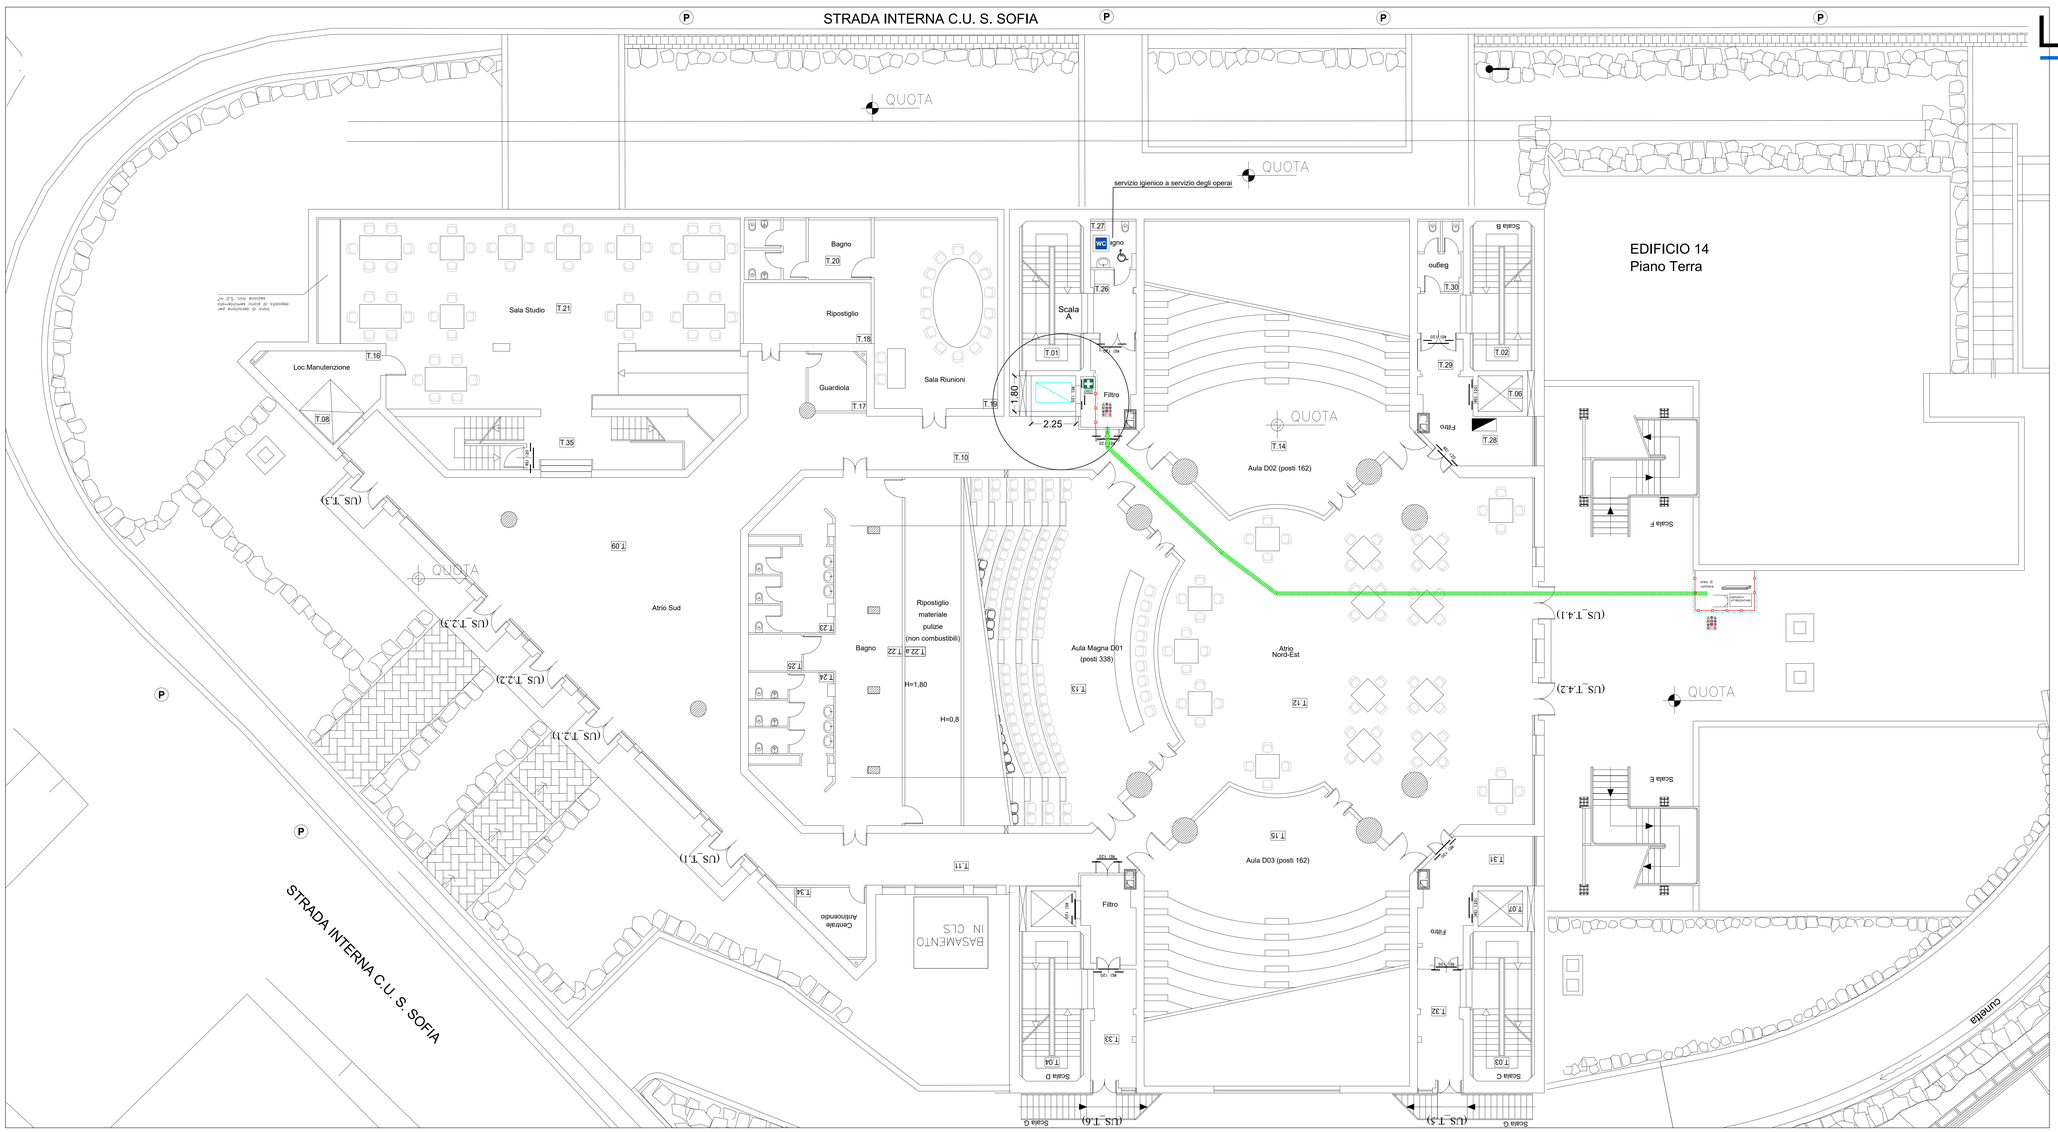

LEGENDA LAYOUT

L E G E N D A

	RECINZIONE RETE ESTRUSA HDPE
P	PARCHEGGIO OPERAI
	PERCORSO PEDONALE ADDETTI AL CANTIERE
	PERCORSO MEZZI DI CANTIERE
	RECINZIONE MODULARE H=200 CM
	DEPOSITO PONTEGGI
	DEPOSITO ATTREZZATURE
	CARTELLI DI CANTIERE
	STOCCAGGIO LATERIZI, ETC.
	STOCCAGGIO SACCHI DI CEMENTO O SIMILARI
	STOCCAGGIO MATERIALI SCIOLTI
	STOCCAGGIO MATERIALI DI RISULTA
	BETONIERA
	MOLAZZA
	PONTEGGIO
	DEPOSITO D.P.I.
WC	SERVIZI IGIENICI
	CASSETTA PRONTO SOCCORSO
	ALLACCIO RETE ELETTRICA
	QUADRO PRINCIPALE
	DISPERSORI DI TERRA

SICUREZZA

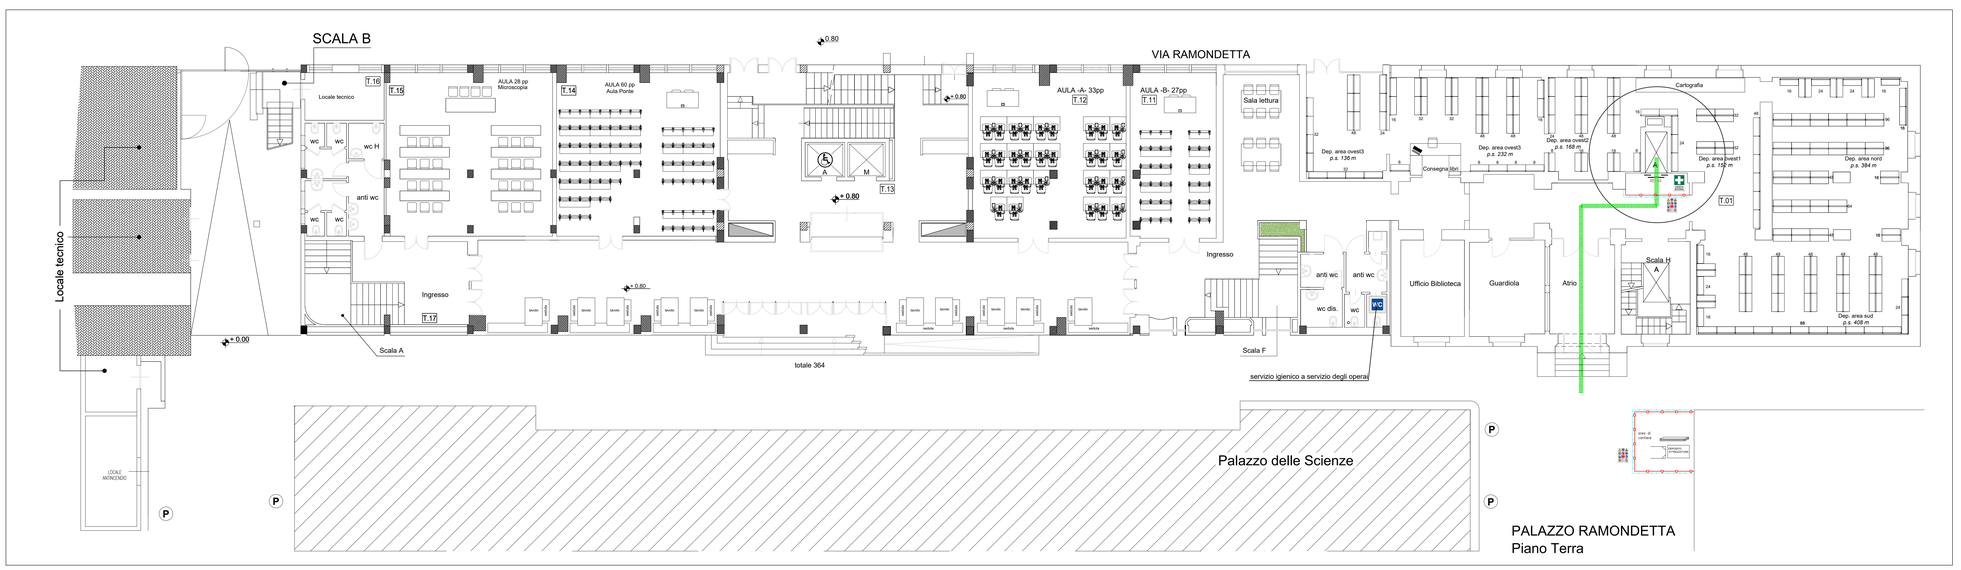

UNIVERSITÀ degli STUDI di CATANIA | Area della Progettazione, dello Sviluppo Edilizio e della Manutenzione

Denominazione progetto	Progetto N°
Sostituzione di n.2 ascensori all'interno dell'ed.14 (matr. CT240/03) e di Palazzo Ramondetta (matr. CT333)	**17-24**

visto il R.U.P.:
p.i. Salvo Anastasi

SALVO ANASTASI 04/03/2025 15:03:15 GMT+02:00

visto il Coordinatore A.P.S.E.Mo.:
dott. ing. Agatino Pappalardo

PROGETTISTI:

Impianti elevatori:
dott. ing. Nunzio Turrisi

Sicurezza in fase di progettazione:
dott. ing. Salvatore Pulvirenti

Firmato digitalmente da
salvatore pulvirenti
C = IT

Firmato digitalmente da
NUNZIO TURRISI
CN = TURRISI NUNZIO
O = Ordine degli Ingegneri della Provincia di Catania
C = IT

PROGETTO ESECUTIVO	Sicurezza	
Titolo elaborato	Documento / Tavola N°	Scala
Piano di Sicurezza e Coordinamento Layout di cantiere	**SC_05**	
	Data	Revisione
	gennaio 2025	0

Nome file: 17-24_SC_PSClayout_O.dwg

Tabella revisioni

Rev.	Data	Descrizione	Redatto
0	Gennaio 2025	Emissione progetto esecutivo	Ing. Salvatore Pulvirenti
1			
2			
3			