3.

4.

MENSA

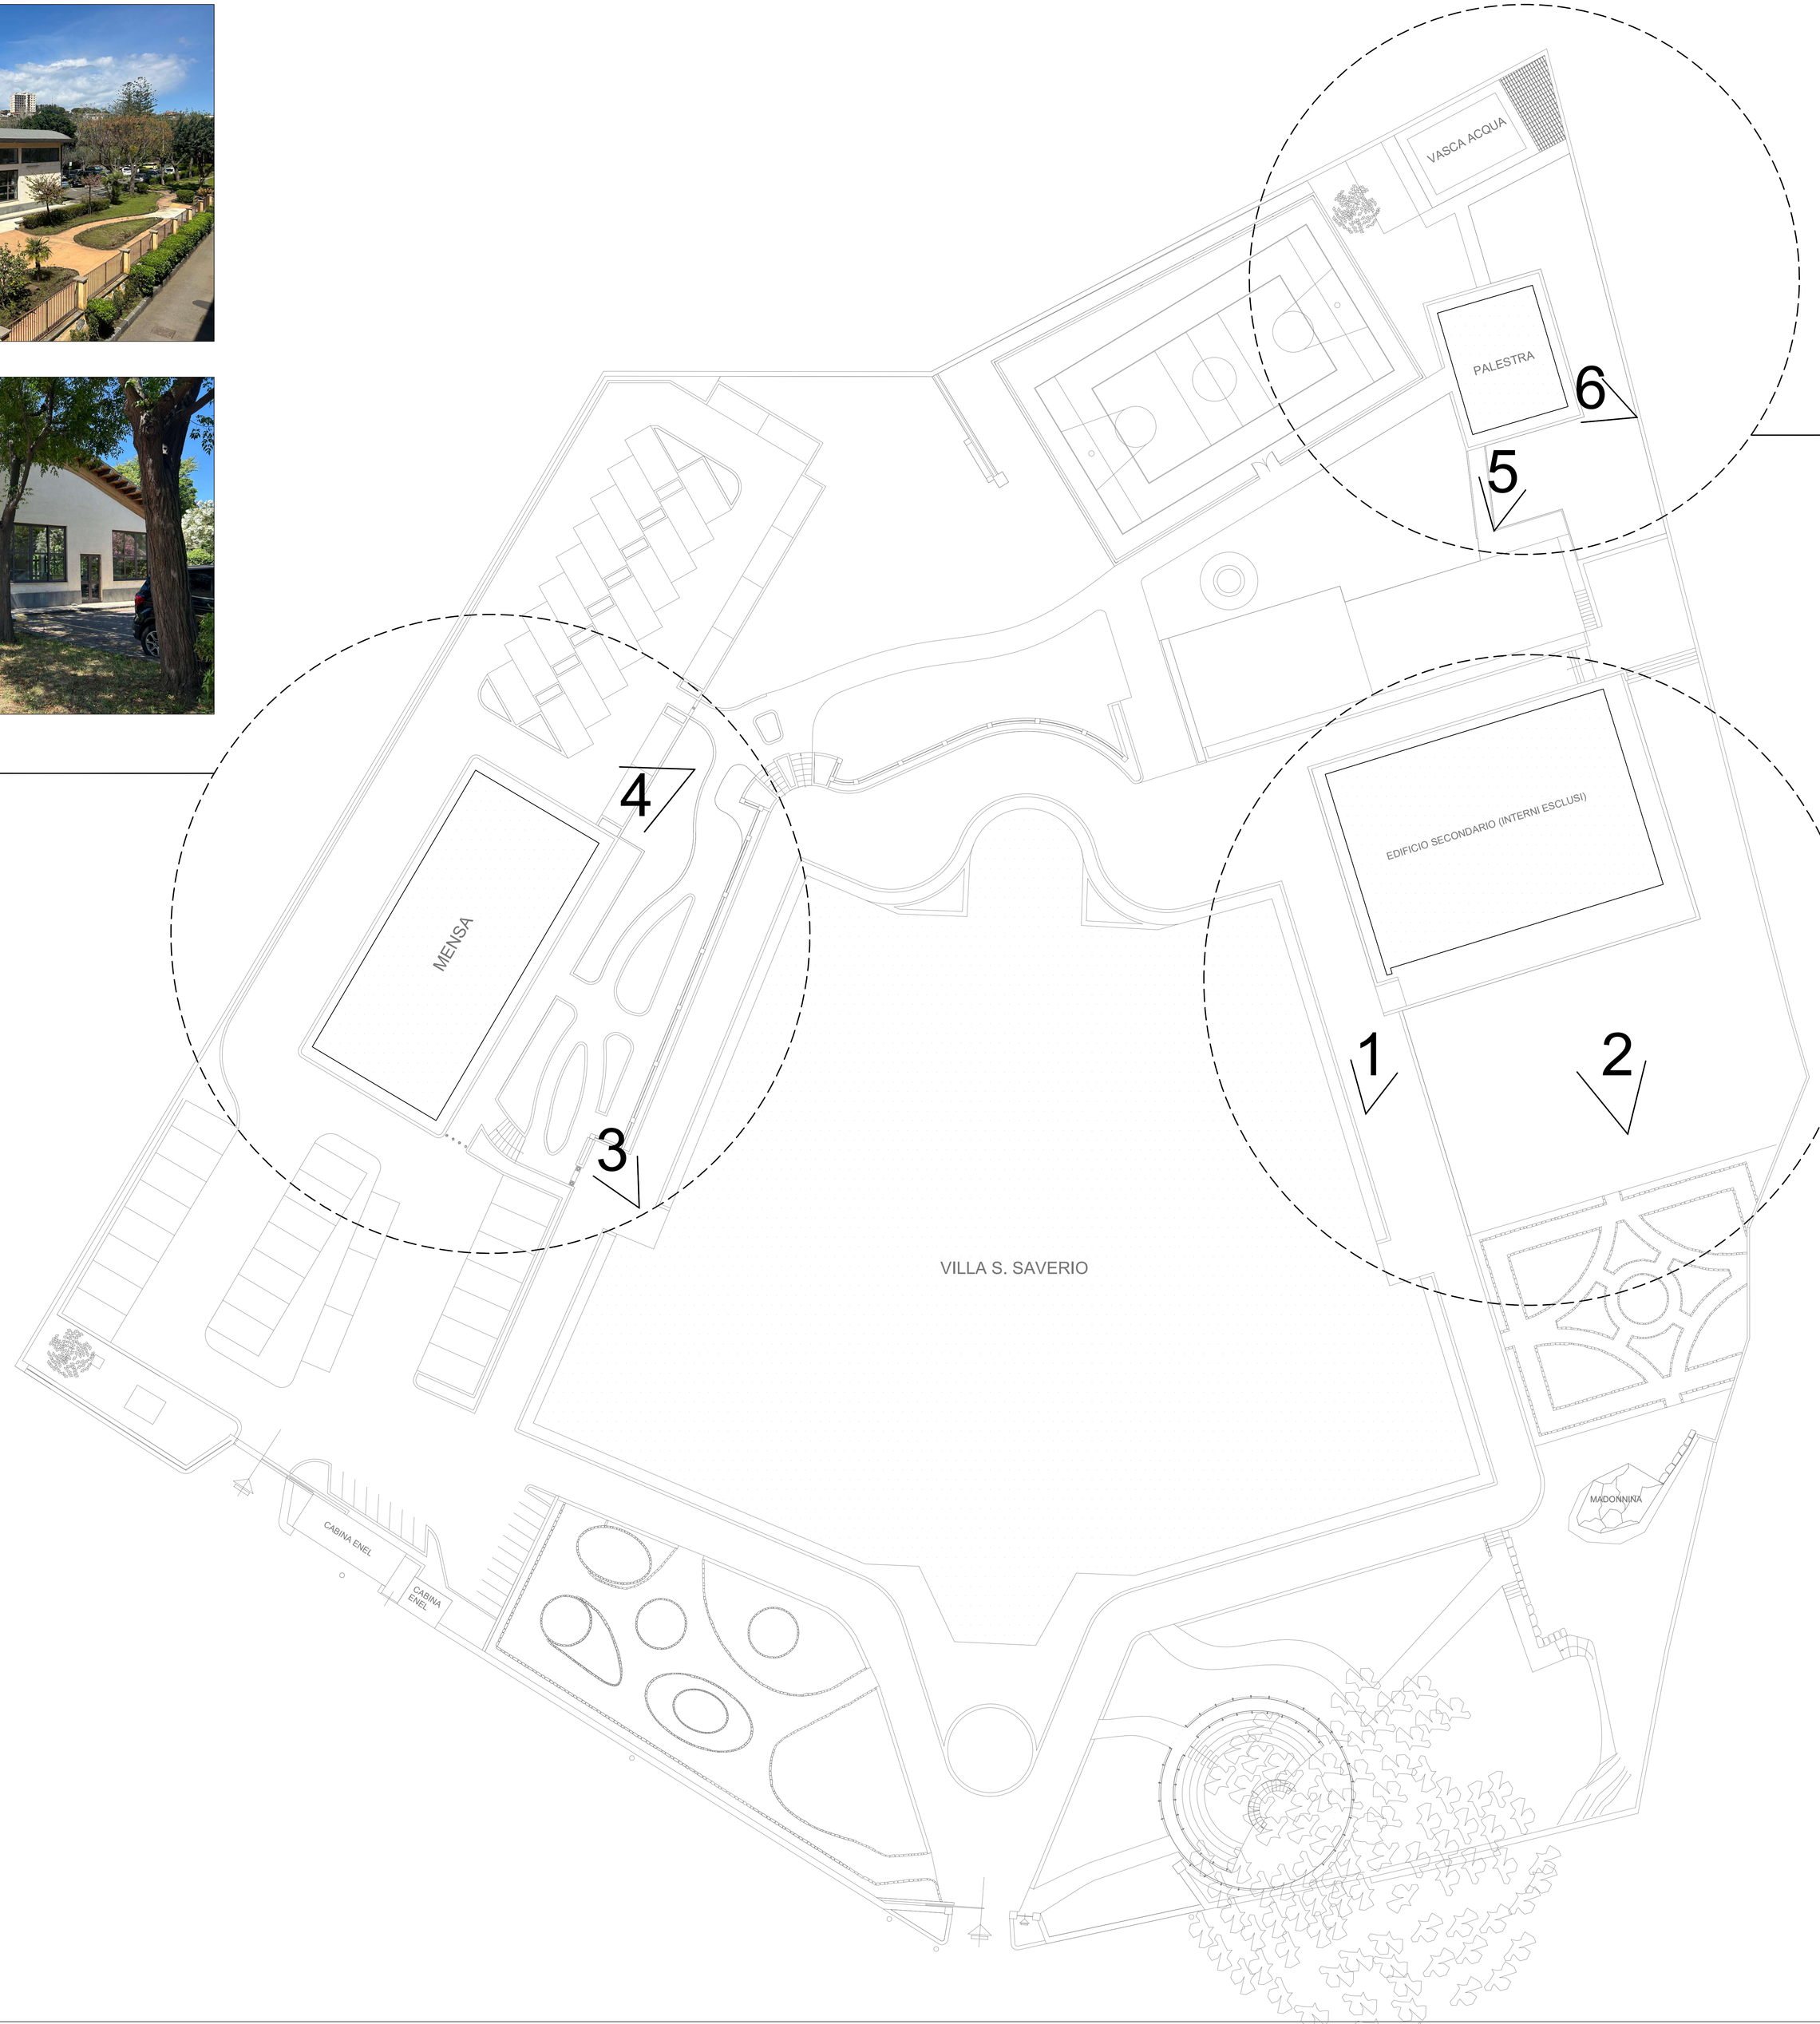

5.

6.

PALESTRA

1.

2.

EDIFICIO SECONDARIO

N

Finanziato dall'Unione europea NextGenerationEU

Ministero dell'Università e della Ricerca

Italiadomani

SAFI 3

UNIVERSITÀ degli STUDI di CATANIA

SCUOLA SUPERIORE di CATANIA

Area della **P**rogettazione, dello **S**viluppo **E**dilizio e della **Ma**nutenzione

Denominazione progetto:

Interventi di allestimento di laboratori, aule e altre analoghe strutture all'interno di Villa San Saverio - progetto PNRR SAFI3 - CUP E62B24000380001.

Progetto N°

visto il R.U.P.:
geom. Giuseppe Cassaniti

Nicolosi 10.07.2025 09:42:07 GMT+02:00

visto il Coordinatore A.P.S.E.Ma.:
ing. Agatino Pappalardo

visto il Dirigente:
Dott. Armando Conti

Angelo Fragalà 10.07.2025 14:29:22 GMT+01:00

GRUPPO DI PROGE

Coordinatore della progettazione:
arch. Angelo Fragalà

Progettazione architettonica e arredi:
ing. arch. Valeria Pennisi

Strutture:
ing. Giuseppe Bartolino

Impianti climatizzazione ed impianti idrici:
ing. Giuseppe Castrogiovanni

Coordinatore della sicurezza in fase di progettazione e di esecuzione:
ing. Andrea Marchese

Impianti elettrici:
p.i. Alessandro Molino

Insonorizzazione e impianti audio/video:
dott. Francesco La Spina

Impianti rete dati e speciali:
dott. Angelo Russo

Capitolato speciale d'appalto e supporto RUP:
dott.ssa Germana Ragusa

PROGETTO ESECUTIVO

Titolo elaborato	Documento / Tavola N°	Scala
Stato di fatto: documentazione fotografica	**ED_SF-01**	1:200
	Data	Revisione
	3 Luglio 2025	1

Nome file 250703_24045SC_DOCUMENTAZIONE FOTOGRAFICA SDF.dwg

Tabella revisioni

Rev.	Data	Descrizione	Redatto
0			
1			
2			
3			