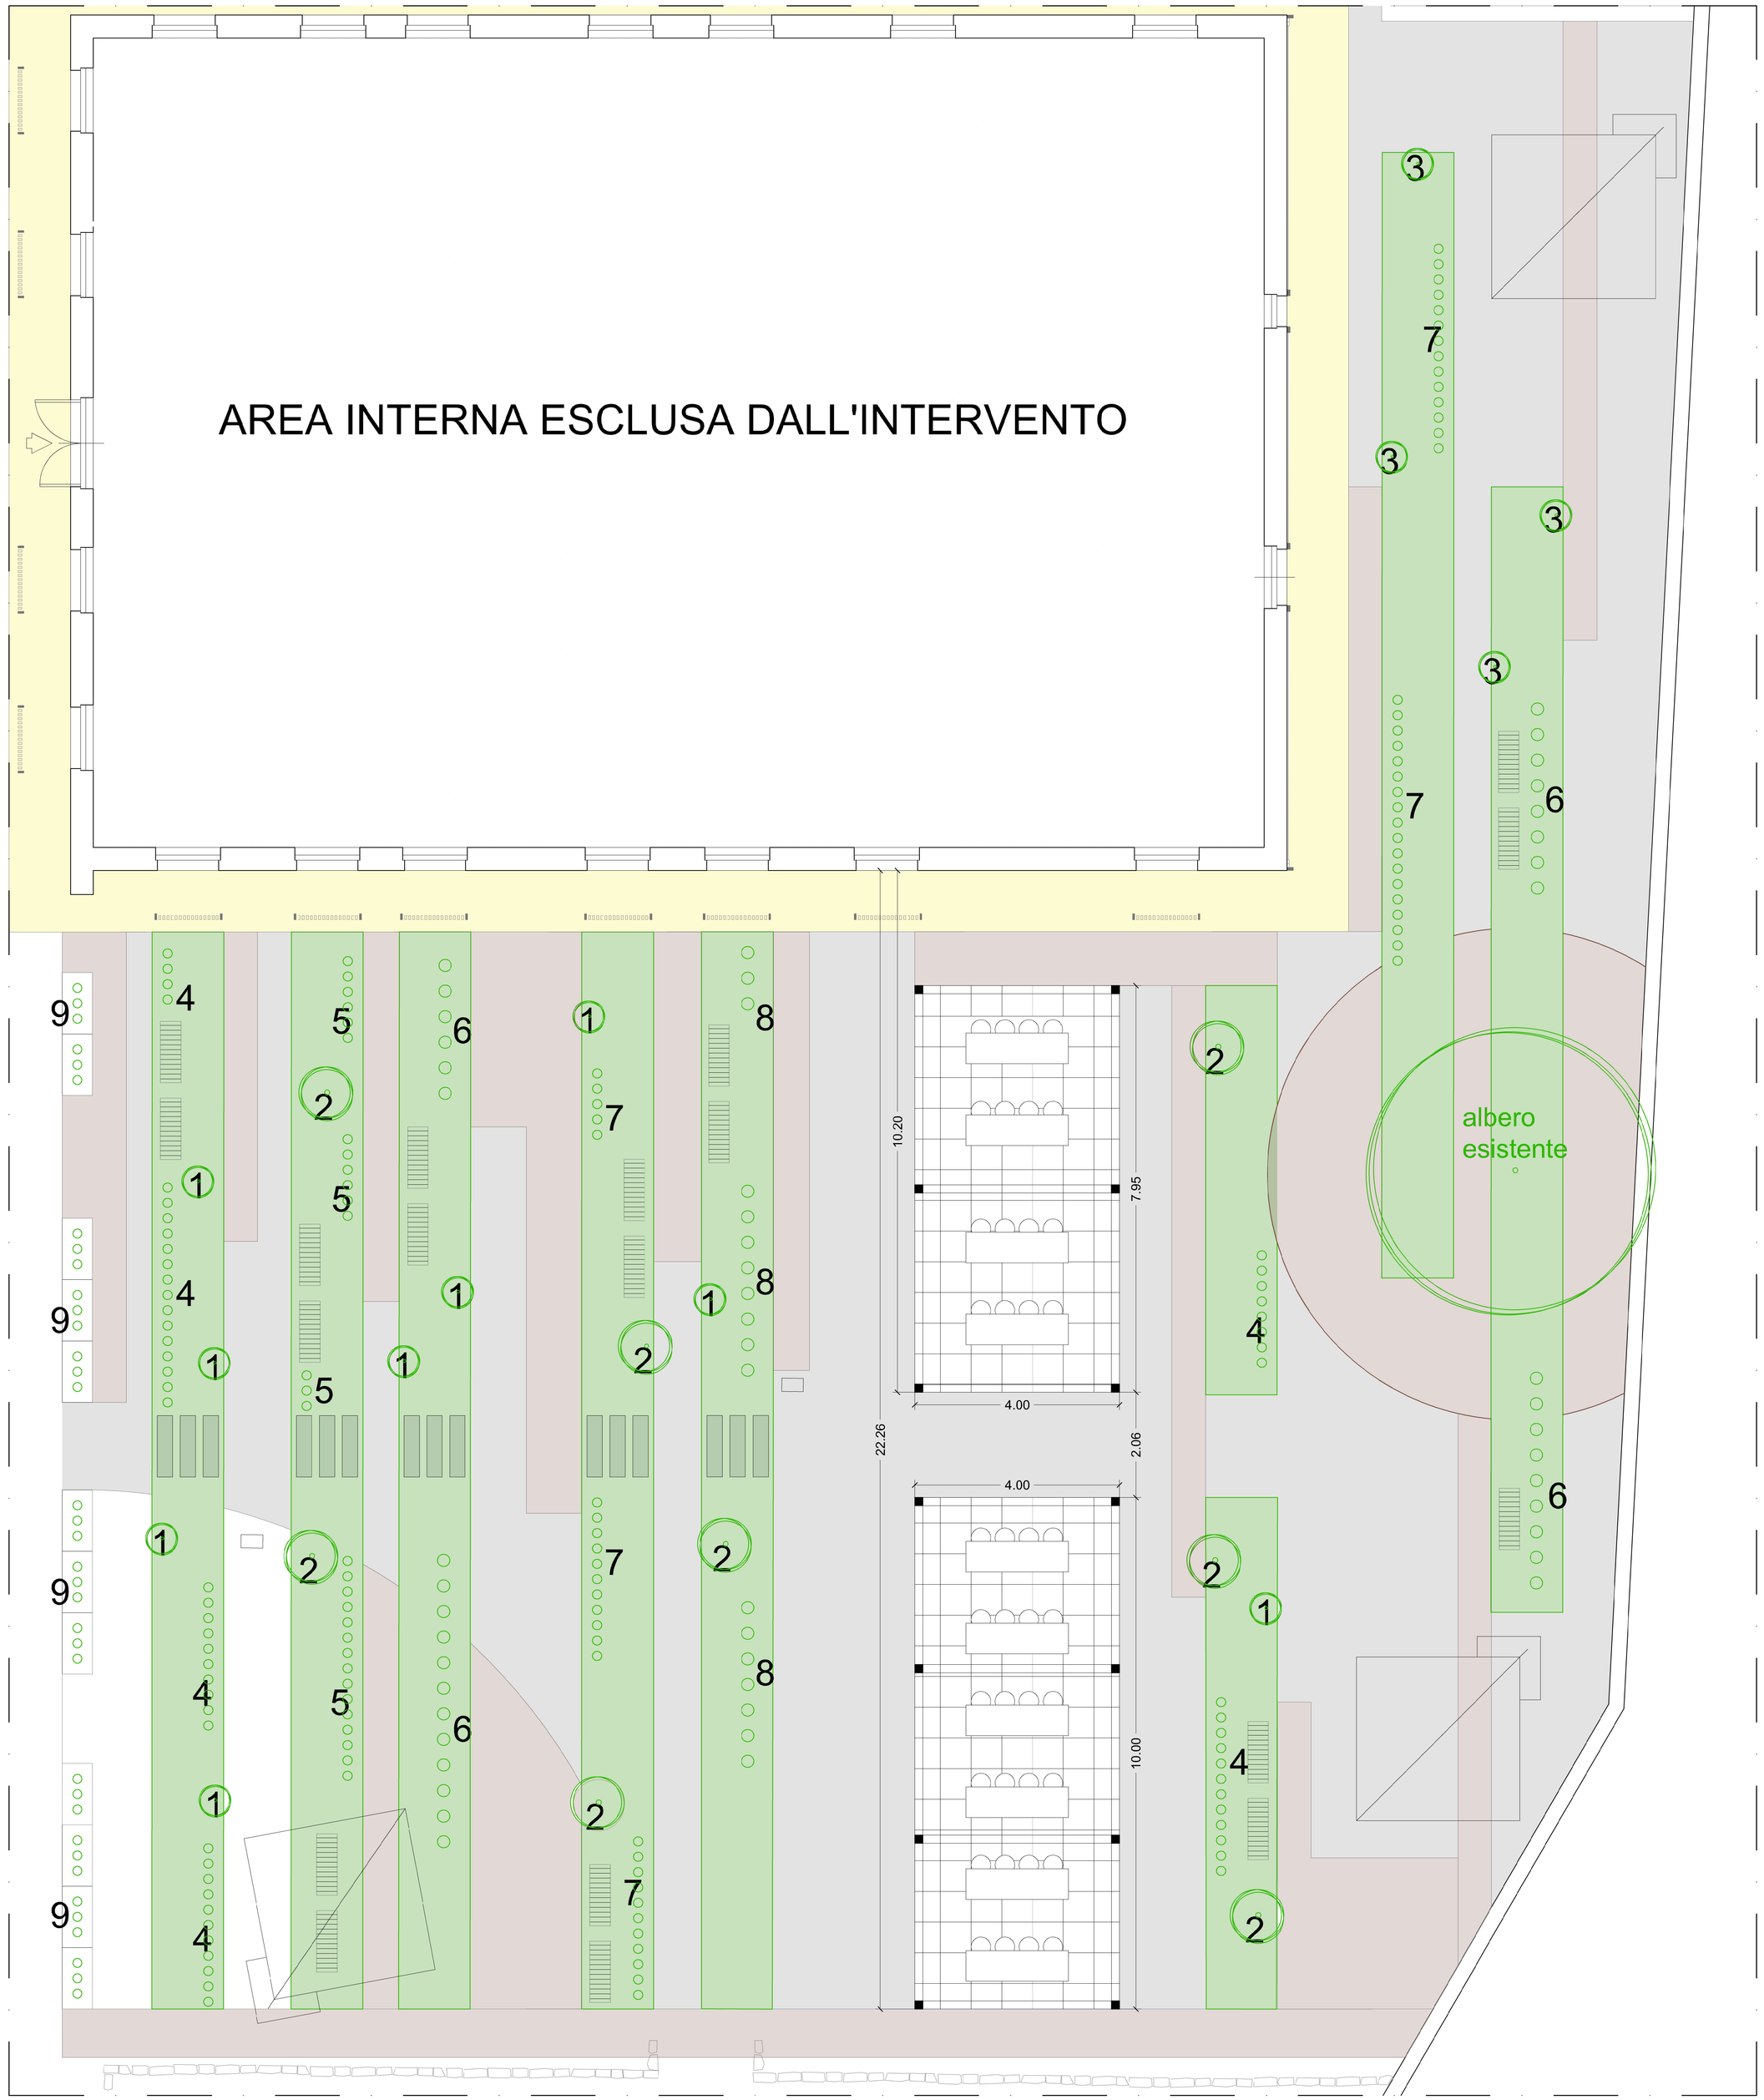


• PROGETTAZIONE E PIANTUMAZIONE GIARDINO

ESSENZE ARBOREE

	ESSENZA	QUANTITA'
1.	Lagestroemia indica	9
2.	Quercus ilex	8
3.	Schinus terebinthifolius	4

ESSENZE FILARI

	ESSENZA	QUANTITA'
4.	Agapanthus africanus	60
5.	Gardenia thunbergia	30
6.	Dodonea viscosa	35
7.	Pennisetum little bunny	60
8.	Loropetalum chinense	18

PIANTE IN VASO

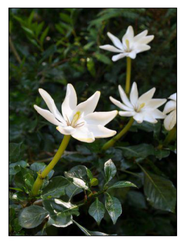
	PIANTA	QUANTITA'
9.	Russelia	36

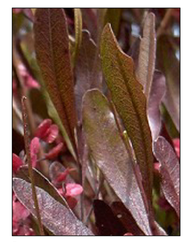

1.


2.

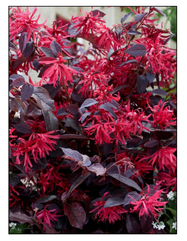

3.


4.

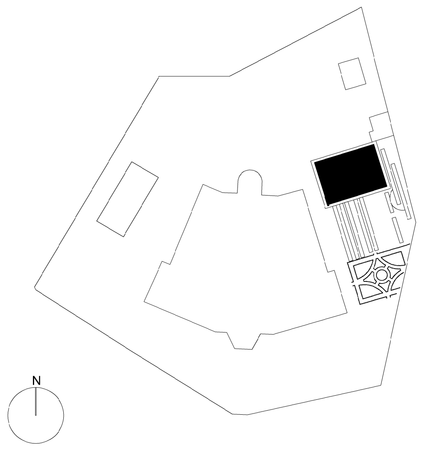

5.


6.


7.


8.


9.



Area della Progettazione, dello Sviluppo Edilizio e della Manutenzione



Denominazione progetto: Progetto N°

Interventi di allestimento di laboratori, aule e altre analoghe strutture all'interno di Villa San Saverio - progetto PNRR LAB3 - CUP E62B24000380001.

Angelo Fragala 14:29:25 GMT+01:00

visto il R.U.P.:
geom. Giuseppe Nicotra

visto il Coordinatore A.P.S.E.Mo.:
ing. Agatino Pappalardo

visto il Dirigente:
Dott. Armando Conti

GRUPPO DI PROGETTAZIONE:

Coordinatore della progettazione:
arch. Angelo Fragalà

Progettazione architettonica e arredi:
ing. arch. Valeria Pennisi

Strutture:
ing. Giuseppe Bartolino

Impianti climatizzazione ed impianti idrici:
ing. Giuseppe Castrogiovanni

Coordinatore della sicurezza in fase di progettazione e di esecuzione:
ing. Andrea Marchese

Impiant. elettrici:
p.i. Alessandro Molino

Insonorizzazione + impianti audio/video:
dott. Francesco La Spina

Impianti rete dati e speciali:
dott. Angelo Russo

Capitolato speciale d'appalto e supporto RUP:
dott.ssa Germana Ragusa

PROGETTO ESECUTIVO

Titolo elaborato	Documento / Tavola N°	Scala
Progettazione e piantumazione del giardino	**ED_PRO-02.2**	1:50
	Data: 3 Luglio 2025	Revisione: 1

Nome file: 250703_240405C_INTERVENTO ED.SECONDARIO E GIARDINO.dwg

Tabella revisioni

Rev.	Data	Descrizione	Redatto
0			
1			
2			
3			