AGRARIA: Via Valdisavoia - piano primo
scala 1:100

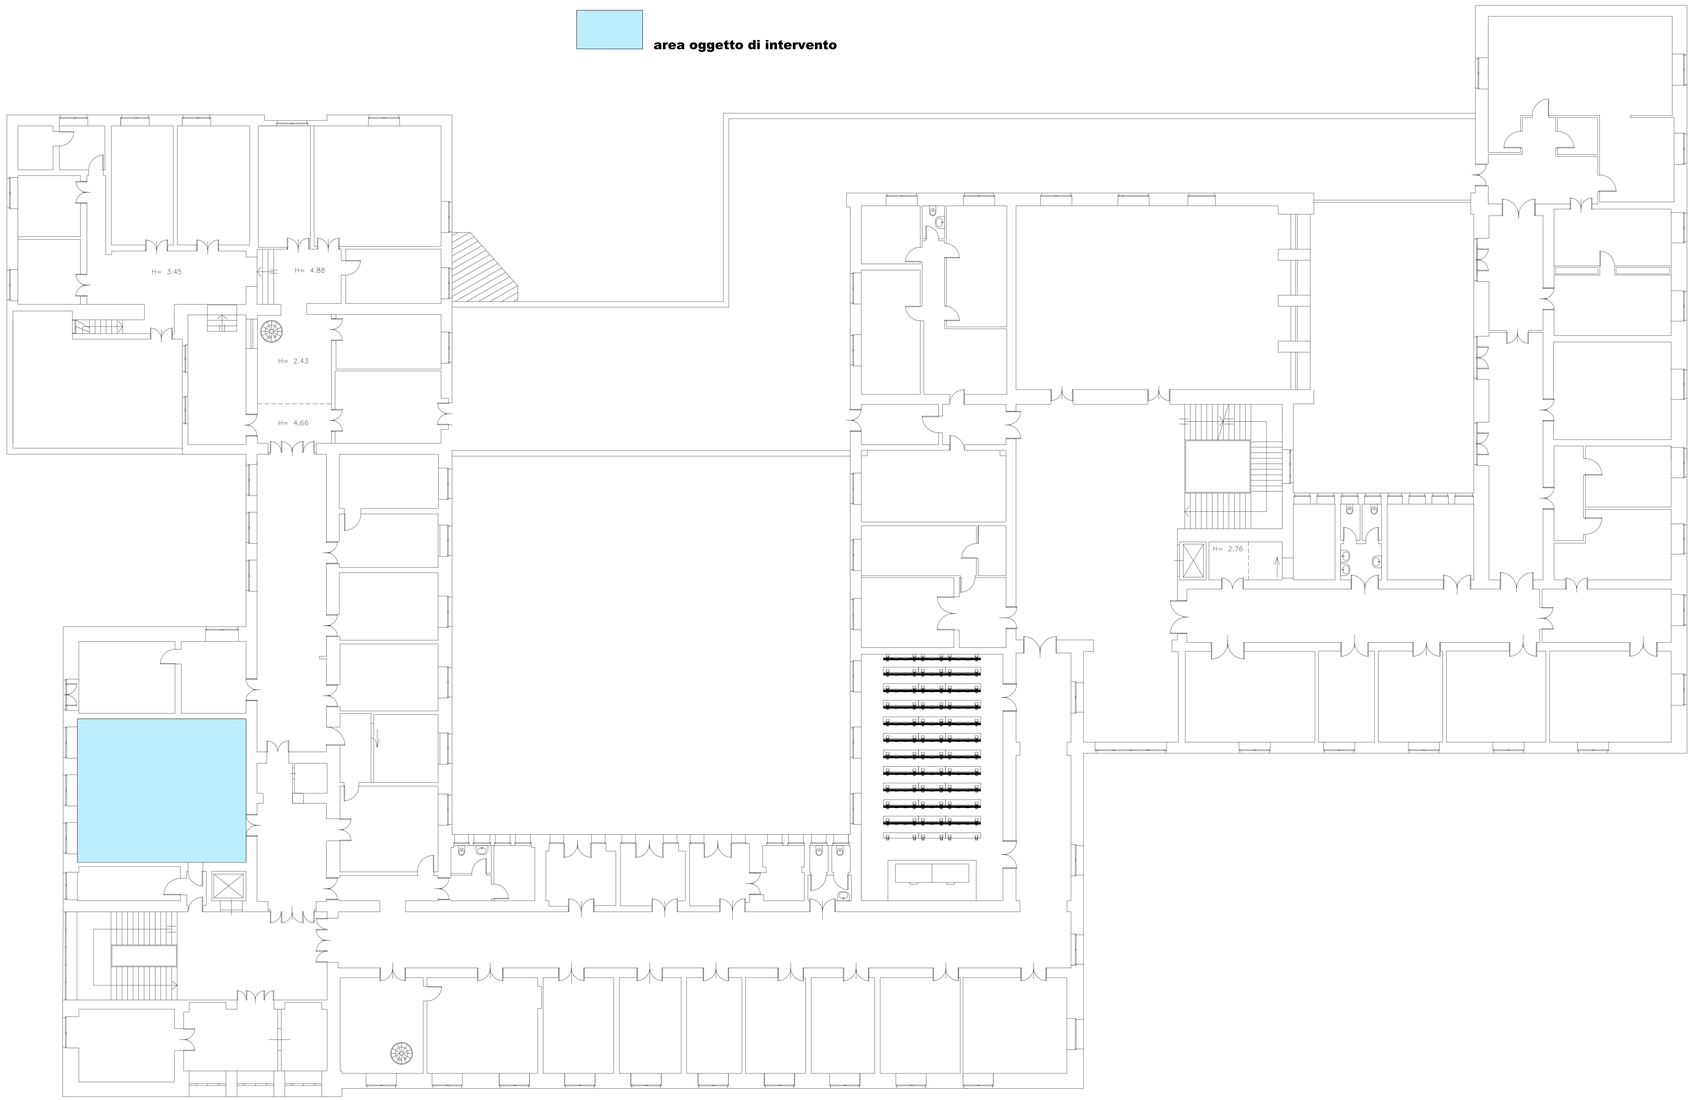

UNIVERSITÀ degli STUDI di CATANIA | Area della Progettazione, dello Sviluppo Edilizio e della Manutenzione

Denominazione progetto	Progetto N°
Accordo quadro per interventi manutentivi vari presso il patrimonio immobiliare di Ateneo - Contratto applicativo per l'intervento di *"Interventi di ristrutturazione e manutenzione straordinaria delle aule site al piano terra, primo e secondo del Plesso Valdisavoia in Catania"* **CUP - E62B25000100005**	**07-25**

Coordinatore della progettazione:
geom. I. Parisi
IGNAZIO ROBERTO NAZZARENO PARISI
CF:TO:2023:15:20:CI:CHT:IT:02:00

visto il R.U.P.:
dott. geol. S. Maugeri
SEBASTIANO MAUGERI
CN=SEBASTIANO MAUGERI
C=IT

visto il Coordinatore A.P.S.E.Ma.:
dott. ing. A. Pappalardo

PROGETTISTI:

Aspetti architettonici:
geom. I. Parisi

Sicurezza in fase di progettazione:
dott. ing. A. M. Marchese

Aspetti impiantistico elettrico/meccanico:
dott. ing. G. Castrogiovanni

Aspetti impiantistico elettrico/speciali:
p.i. A. Molino

Aspetti tecnico-amministrativi:
dott. F. La Spina

PROGETTO DI MANUTENZIONE STRAORDINARIA	Progetto Architettonico	
Titolo elaborato	Documento / Tavola N°	Scala
Area oggetto di intervento - Piano Primo	**ED_02**	**1 : 100**
	Data	Revisione
	Ottobre 2025	0

Nome file: 07-25_ED_Area oggetto di intervento_0.dwg

Tabella revisioni			
Rev.	Data	Descrizione	Redatto
0	Ottobre 2025	Emissione progetto	geom. I. Parisi
1			
2			
3			