Via Valdisavoia - piano primo

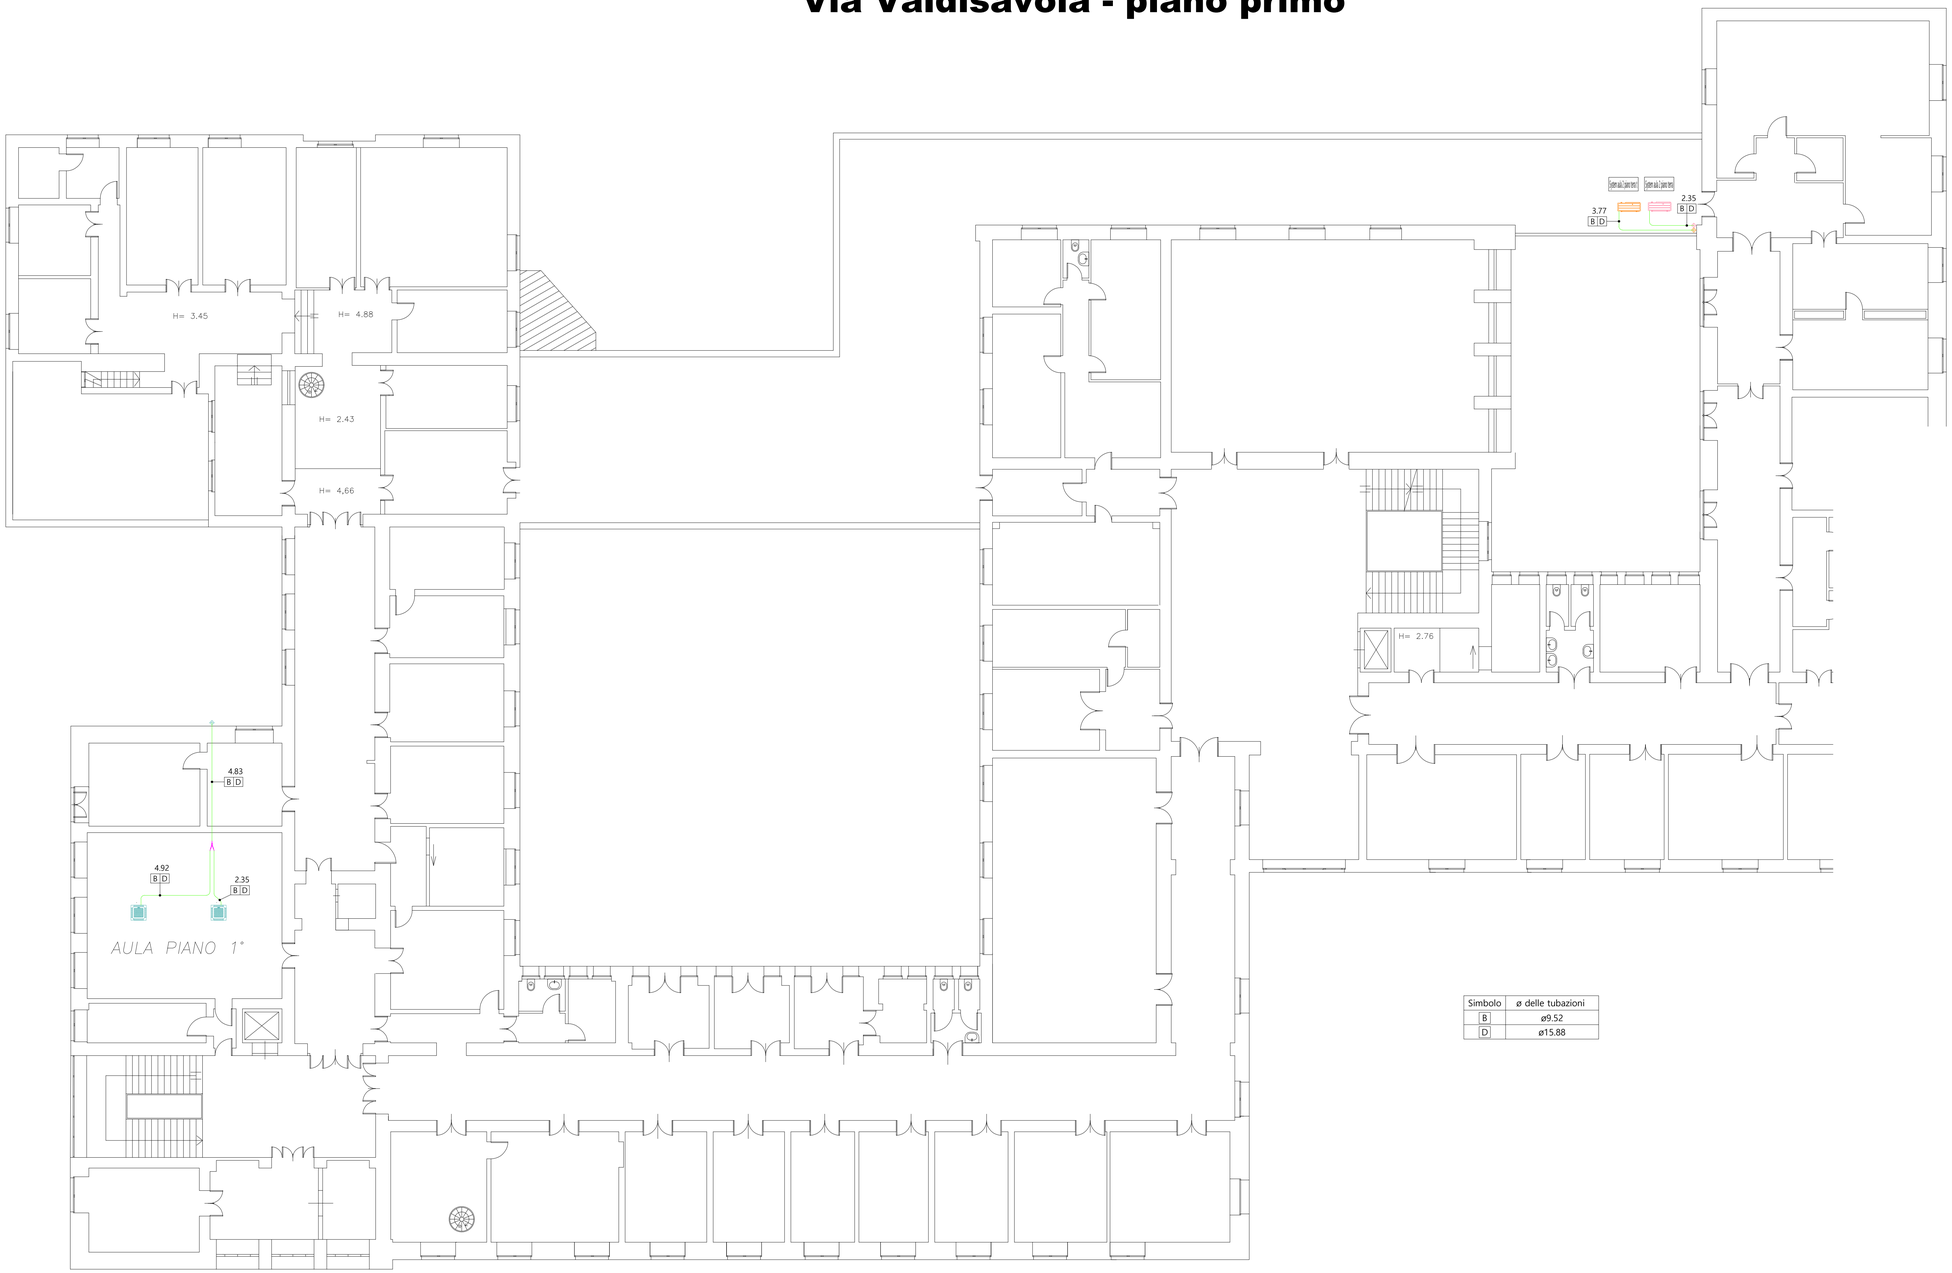

Simbolo	ø delle tubazioni
B	ø9.52
D	ø15.88

UNIVERSITÀ degli STUDI di CATANIA | **A**rea della **P**rogettazione, dello **S**viluppo **E**dilizio e della **Ma**nutenzione

Denominazione progetto	Progetto N°
Accordo quadro per interventi manutentivi vari presso il patrimonio immobiliare di Ateneo - Contratto applicativo per gli ***"Interventi di ristrutturazione e manutenzione straordinaria delle aule site al piano terra, primo e secondo del Plesso Valdisavoia in Catania"*** **CUP - E62B25000100005**	**07-25**

Coordinatore della progettazione:
geom. I. Parisi
IGNAZIO ROBERTO MARIA PARISI 07.10.2025 15:20:23 GMT+02:00

visto il R.U.P.:
dott.geol. S. Maugeri
SALVATORE MAUGERI 28.10.2025 14:10:19 GMT+02:00

visto il Coodinatore A.P.S.E.Ma.:
dott. ing. A. Pappalardo

PROGETTISTI:

Aspetti architettonici:
geom. I. Parisi

Aspetti impiantistica elettrica/meccanica:
dott. ing. G. Castrogiovanni

Aspetti impiantistica elettrico/speciali:
p.i. A. Molino

Aspetti tecnico-amministrativi:
dott. F. La Spina

Sicurezza in fase di progettazione e di esecuzione:
dott. ing. A. Marchese

PROGETTO DI MANUTENZIONE STRAORDINARIA	Progetto Impianto Climatizzazione	
Titolo elaborato	Documento / Tavola N°	Scala
EDIFICIO A43 - VALDISAVOIA **DISTRIBUZIONE IMPIANTO - PIANO PRIMO**	**IM_02**	
	Data	Revisione
	ottobre 2025	0

Nome file : 07-25_IM_02_A43_distr.impianto VRF-P.1_0.dwg

Tabella revisioni

Rev.	Data	Descrizione	Redatto
0	ottobre 2025	emissione progetto	Ing. G. Castrogiovanni
1			
2			
3			