AGRARIA: Via Valdisavoia - piano primo
scala 1:100

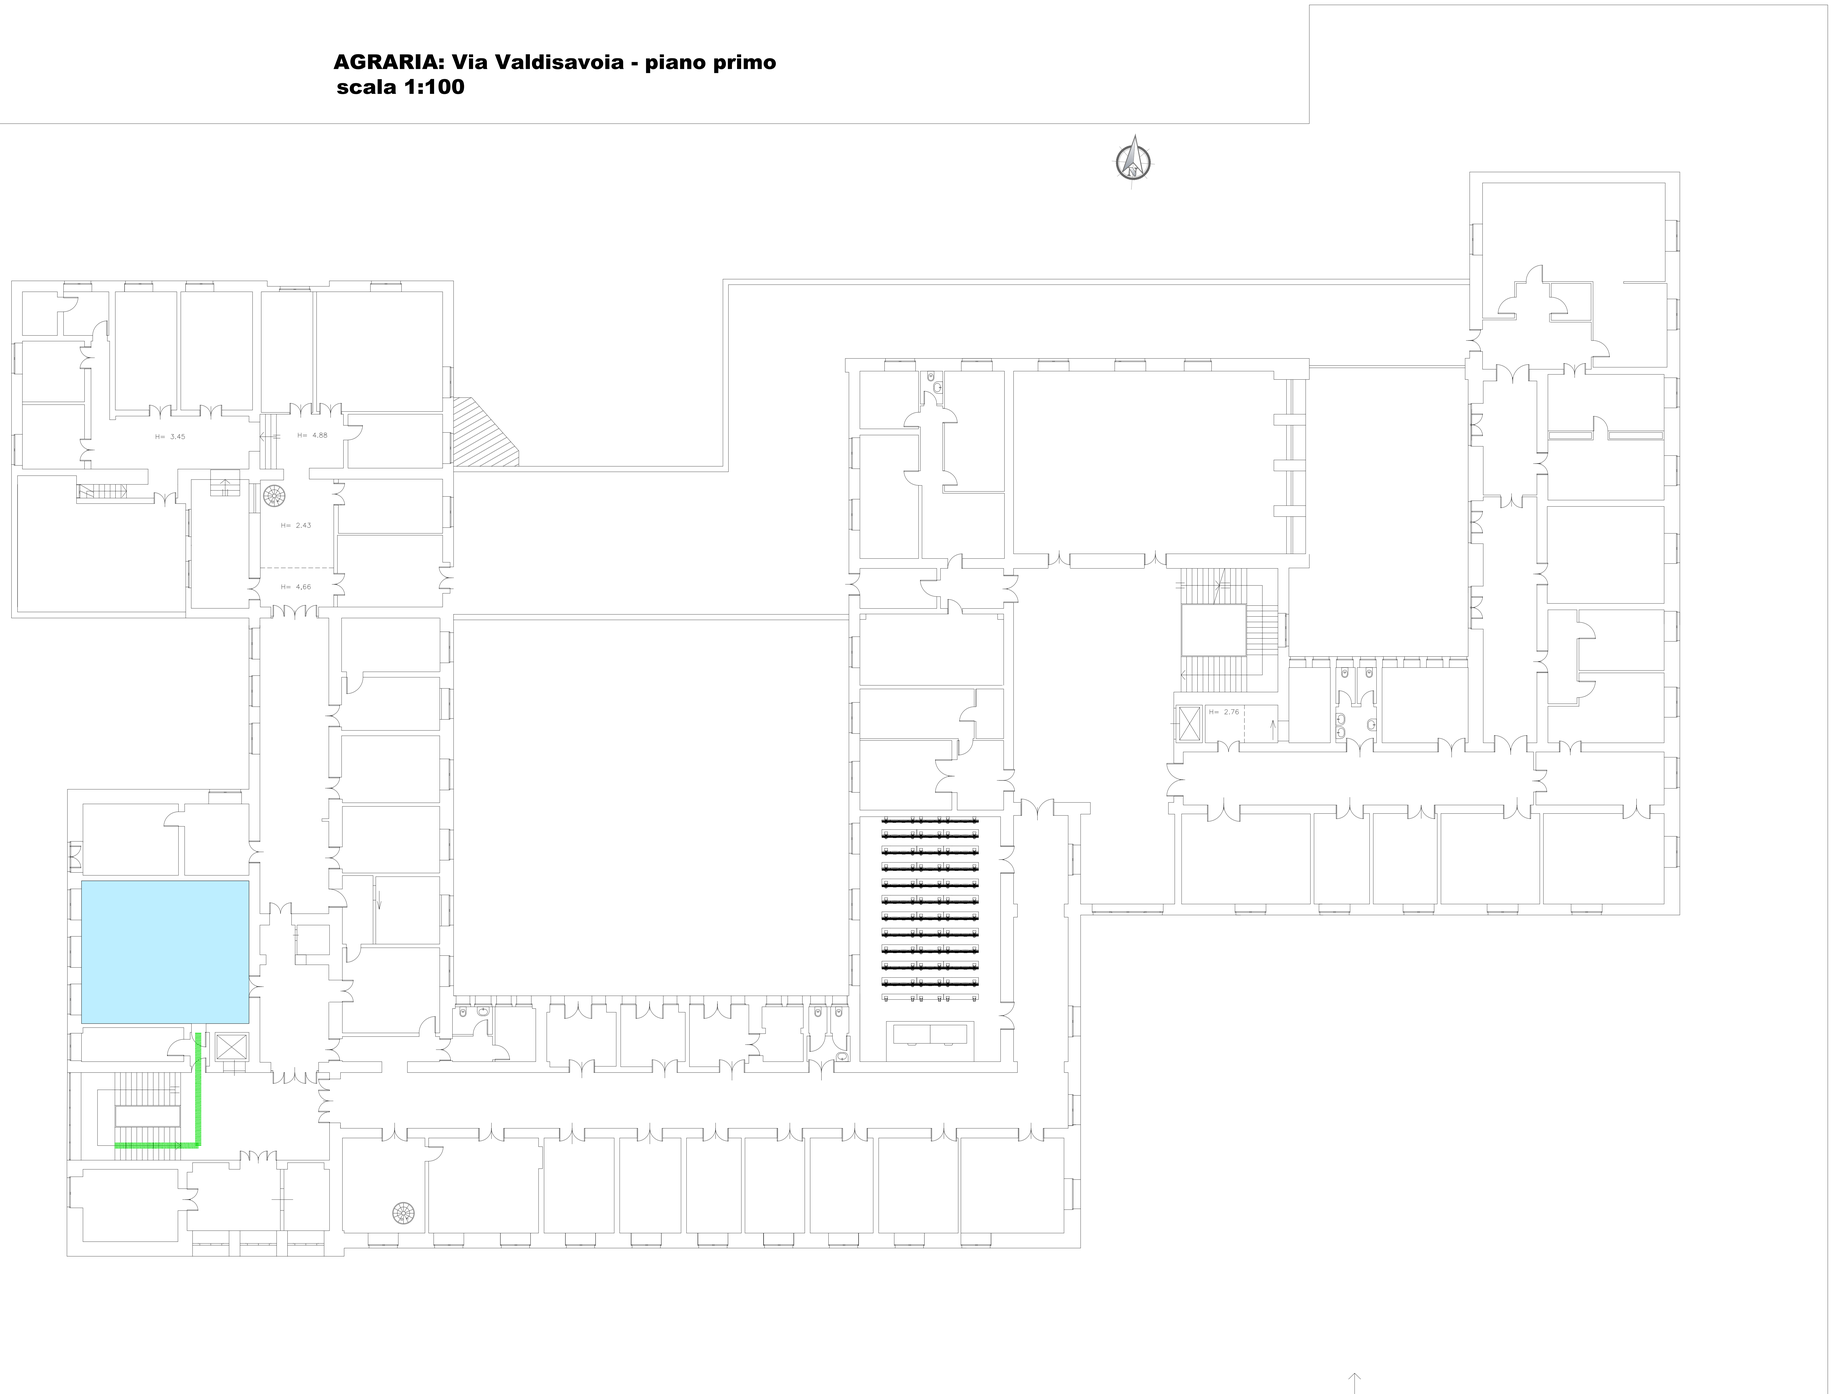

LEGENDA LAYOUT

- RECINZIONE RETE ESTRUSA HDPE
- RECINZIONE MODULARE H=200 CM
- PERCORSO MEZZI DI CANTIERE
- PERCORSO PEDONALE OPERAI
- AREA OGGETTO DI INTERVENTO
- PONTEGGIO
- DEPOSITO PONTEGGI
- QUADRO PRINCIPALE
- DEPOSITO MATERIALI/ATTREZZATURE
- DEPOSITO D.P.I.
- SERVIZI IGIENICI
- CASSETTA PRONTO SOCCORSO
- CARTELLI DI CANTIERE
- STOCCAGGIO LATERIZI, ETC.
- STOCCAGGIO SACCHI DI CEMENTO O SIMILARI
- STOCCAGGIO MATERIALI SCIOLTI
- STOCCAGGIO MATERIALI DI RISULTA
- DISPERSORI DI TERRA

UNIVERSITÀ degli STUDI di CATANIA | Area della Progettazione, dello Sviluppo Edilizio e della Manutenzione

Denominazione progetto	Progetto N°
Accordo quadro per interventi manutentivi vari presso il patrimonio immobiliare di Ateneo - Contratto applicativo per l'intervento di *"Interventi di ristrutturazione e manutenzione straordinaria delle aule site al piano terra, primo e secondo del Plesso Valdisavoia in Catania"* **CUP - E62B25000100005**	**07-25**

Coordinatore della progettazione:
geom. I. Parisi
GIANCO ROBERTO NAZARENO
Firmato: 07.05.2025 15:20:23 GMT+02:00

visto il R.U.P.:
dott. geol. S. Maugeri
SALVATORE MAUGERI
Firmato: 07.05.2025 15:20:23 GMT+02:00

visto il Coordinatore A.P.S.E.Ma.:
dott. ing. A. Pappalardo

PROGETTISTI:

Aspetti architettonici:
geom. I. Parisi

Sicurezza in fase di progettazione:
dott. ing. A. M. Marchese

Aspetti impiantistica elettrica/meccanica:
dott. ing. G. Castrogiovanni

Aspetti impiantistica elettrica/speciali:
p.i. A. Molino

Aspetti tecnico-amministrativi:
dott. F. La Spina

PROGETTO DI MANUTENZIONE STRAORDINARIA	Progetto della Sicurezza	
Titolo elaborato	Documento / Tavola N°	Scala
Layout di Cantiere - Piano Primo	**SC_06s02**	**1 : 100**
	Data	Revisione
	Ottobre 2025	0

Nome file: 07-25_SC_06_Layout di Cantiere_0.dwg

Rev.	Data	Tabella revisioni Descrizione	Redatto
0	Ottobre 2025	Emissione progetto	Ing. A. M. Marchese
1			
2			
3			