

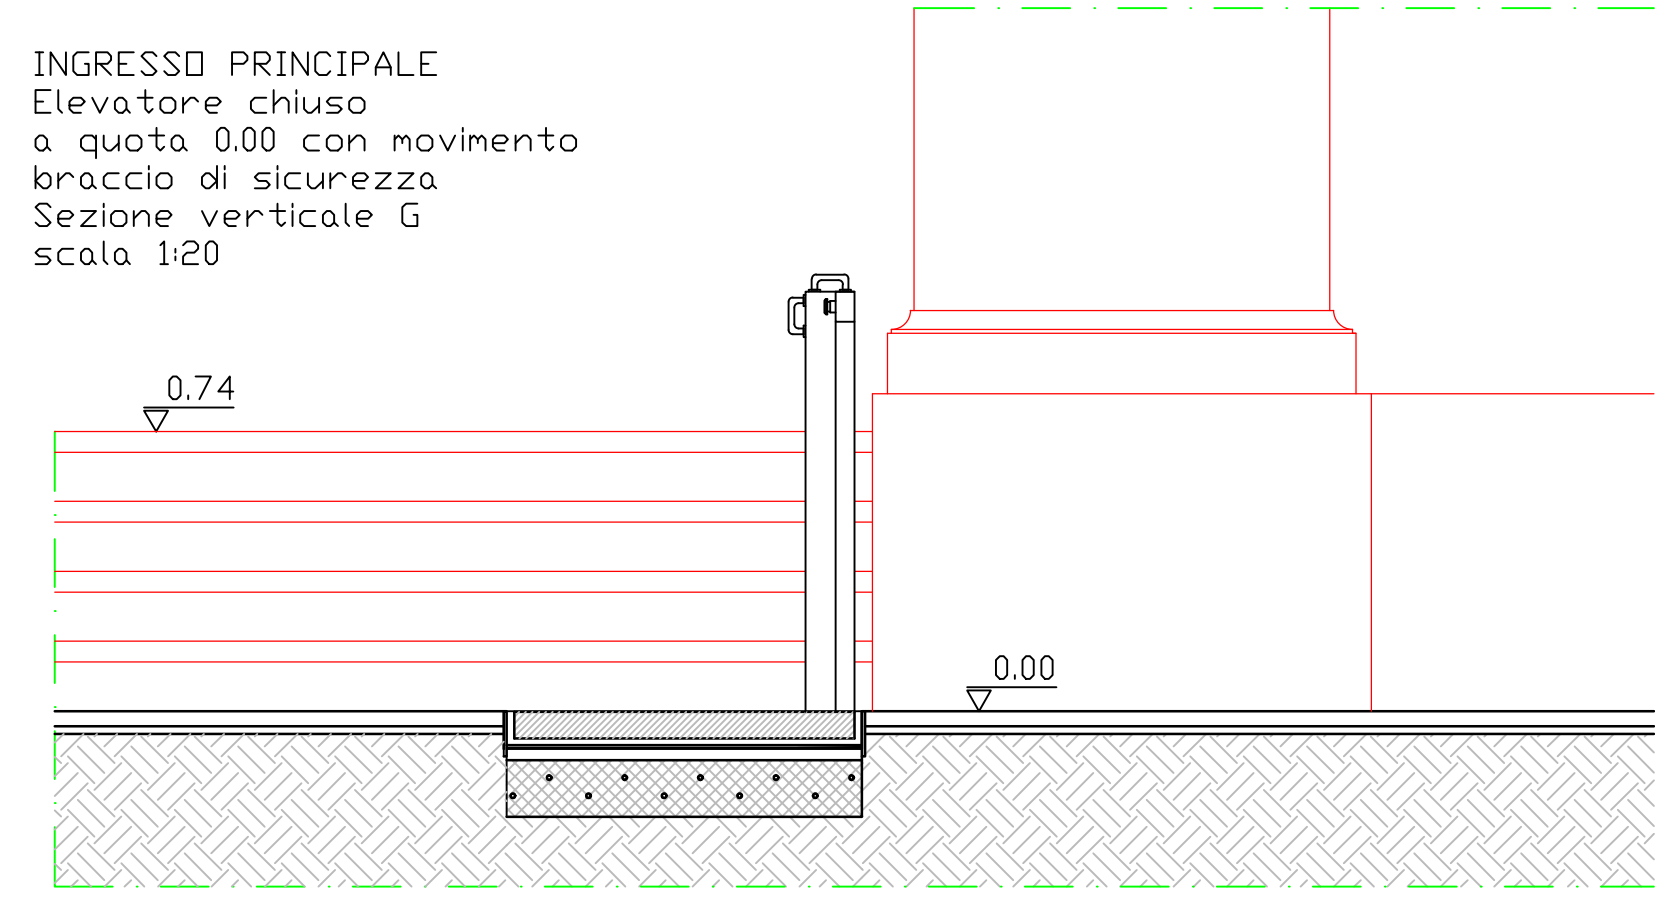
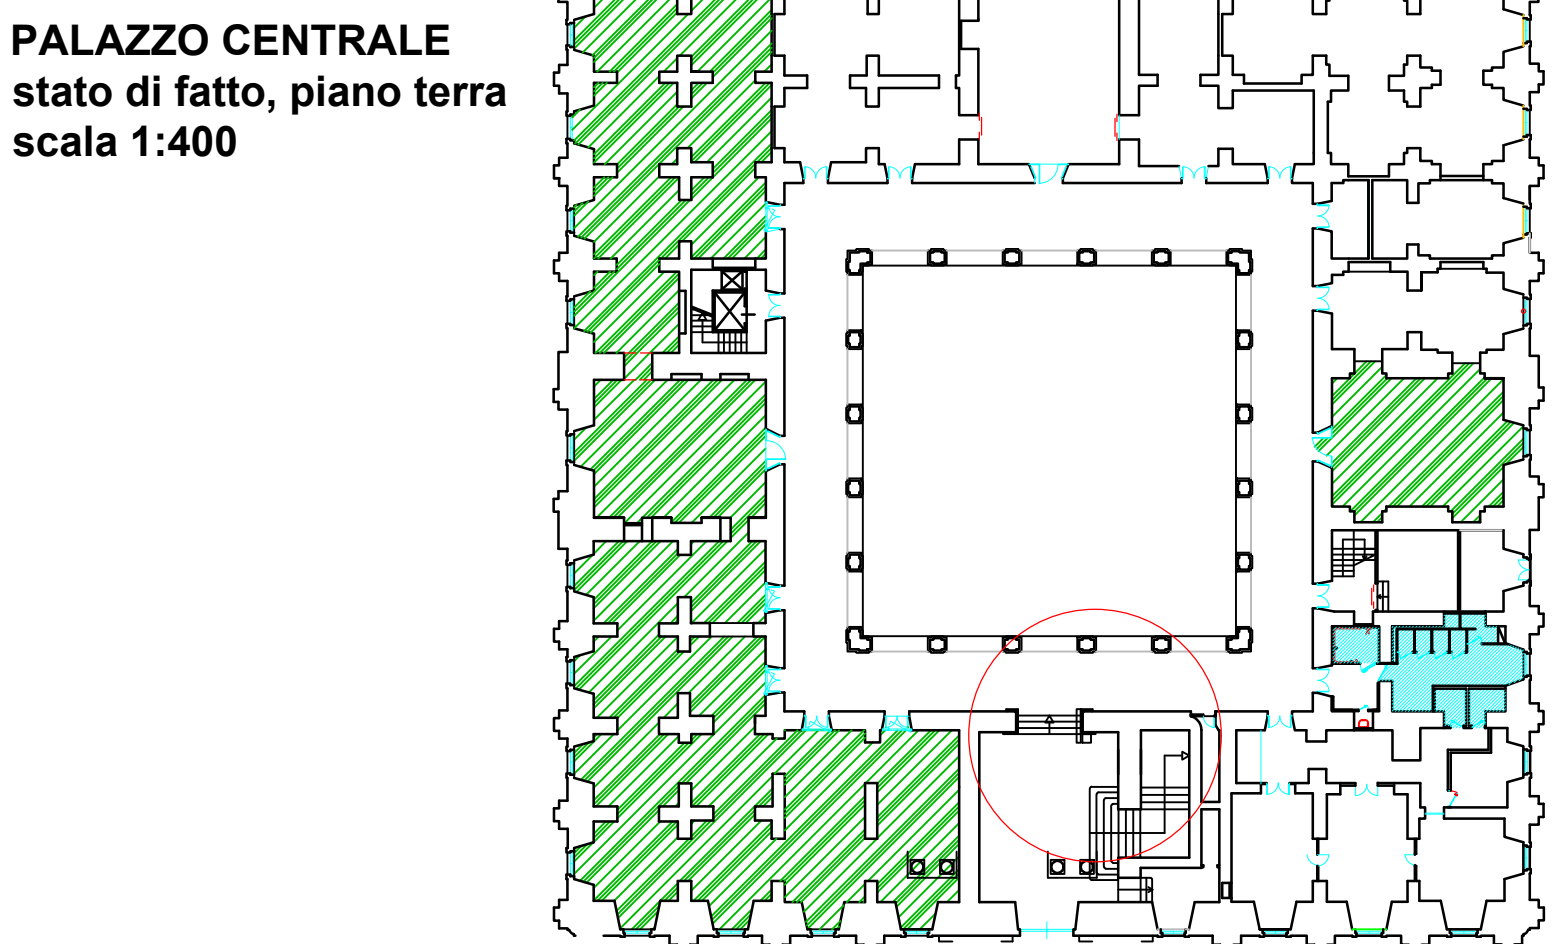
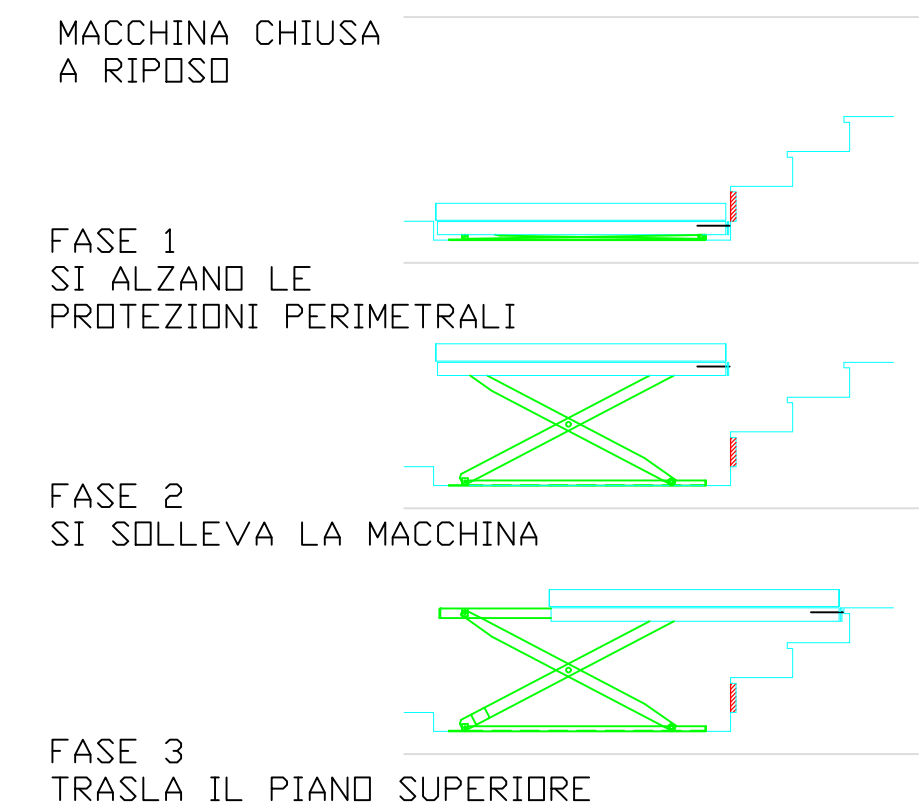
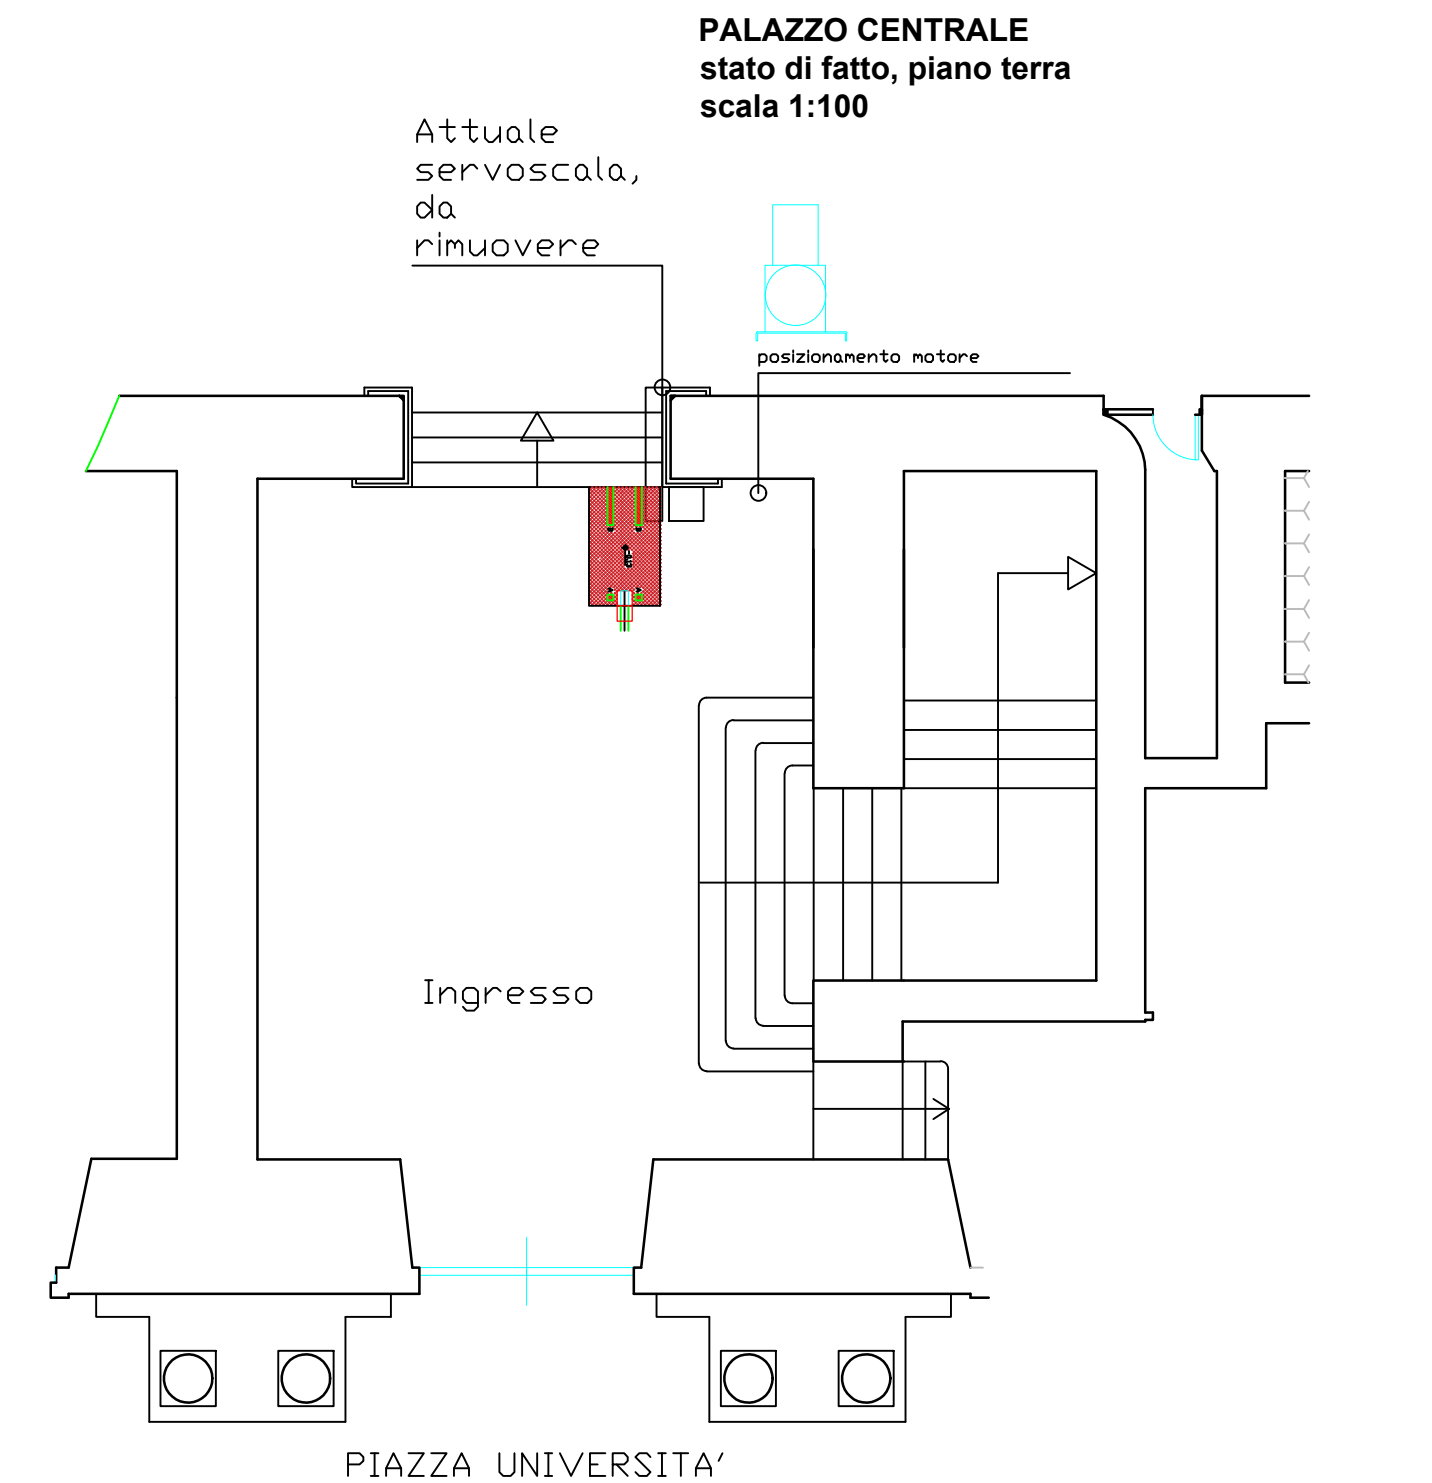
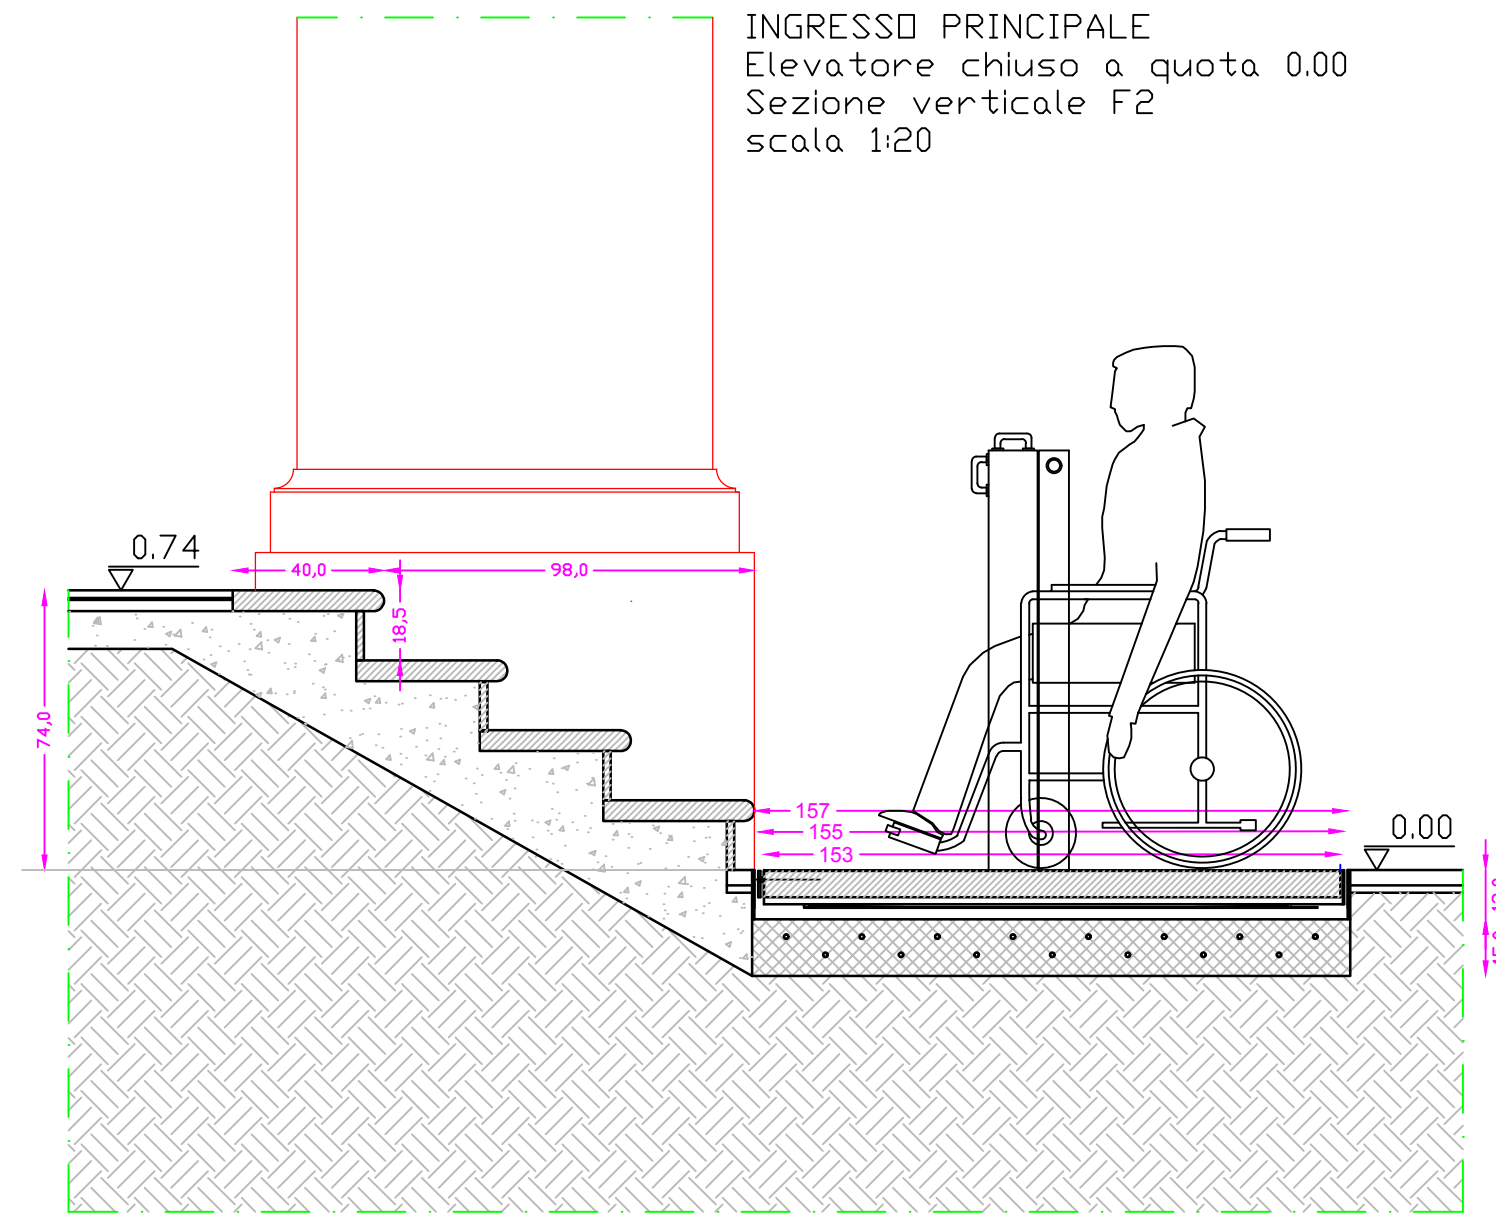
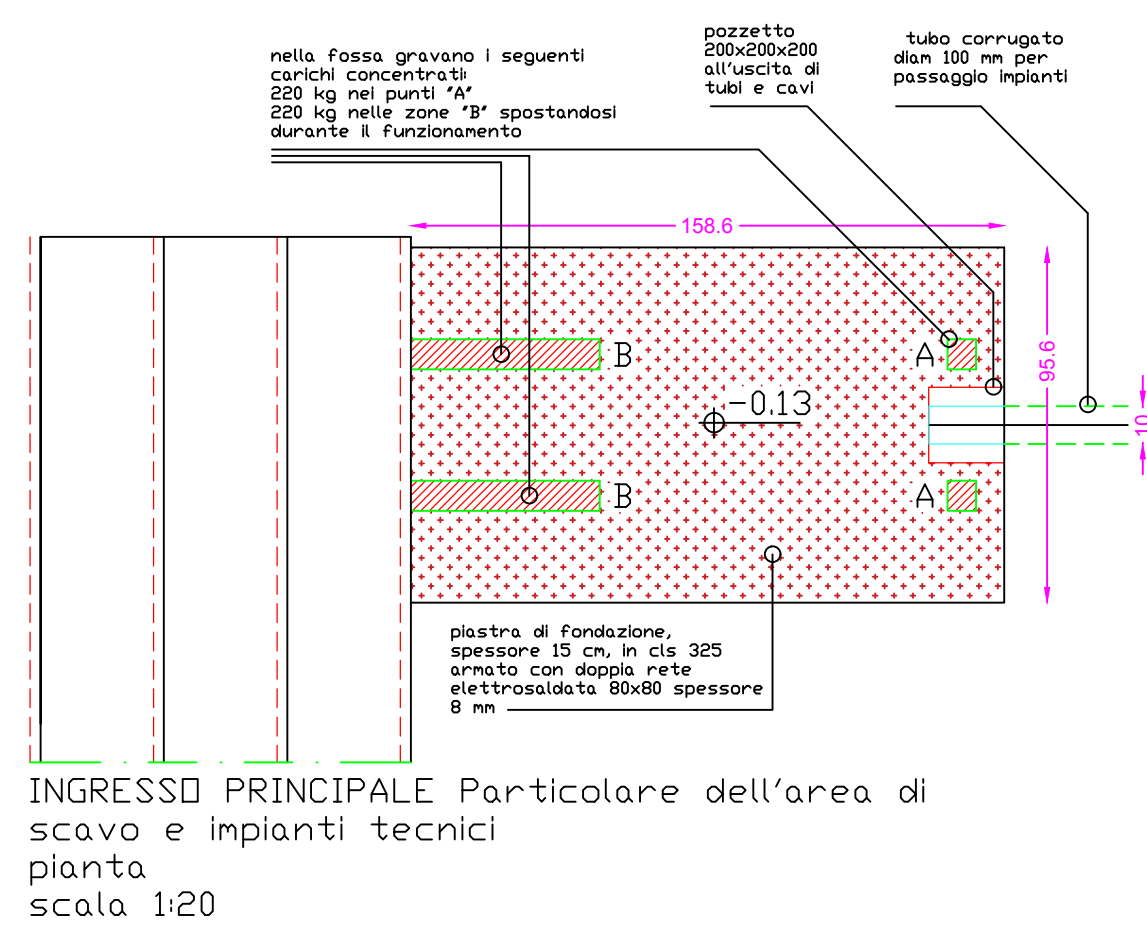
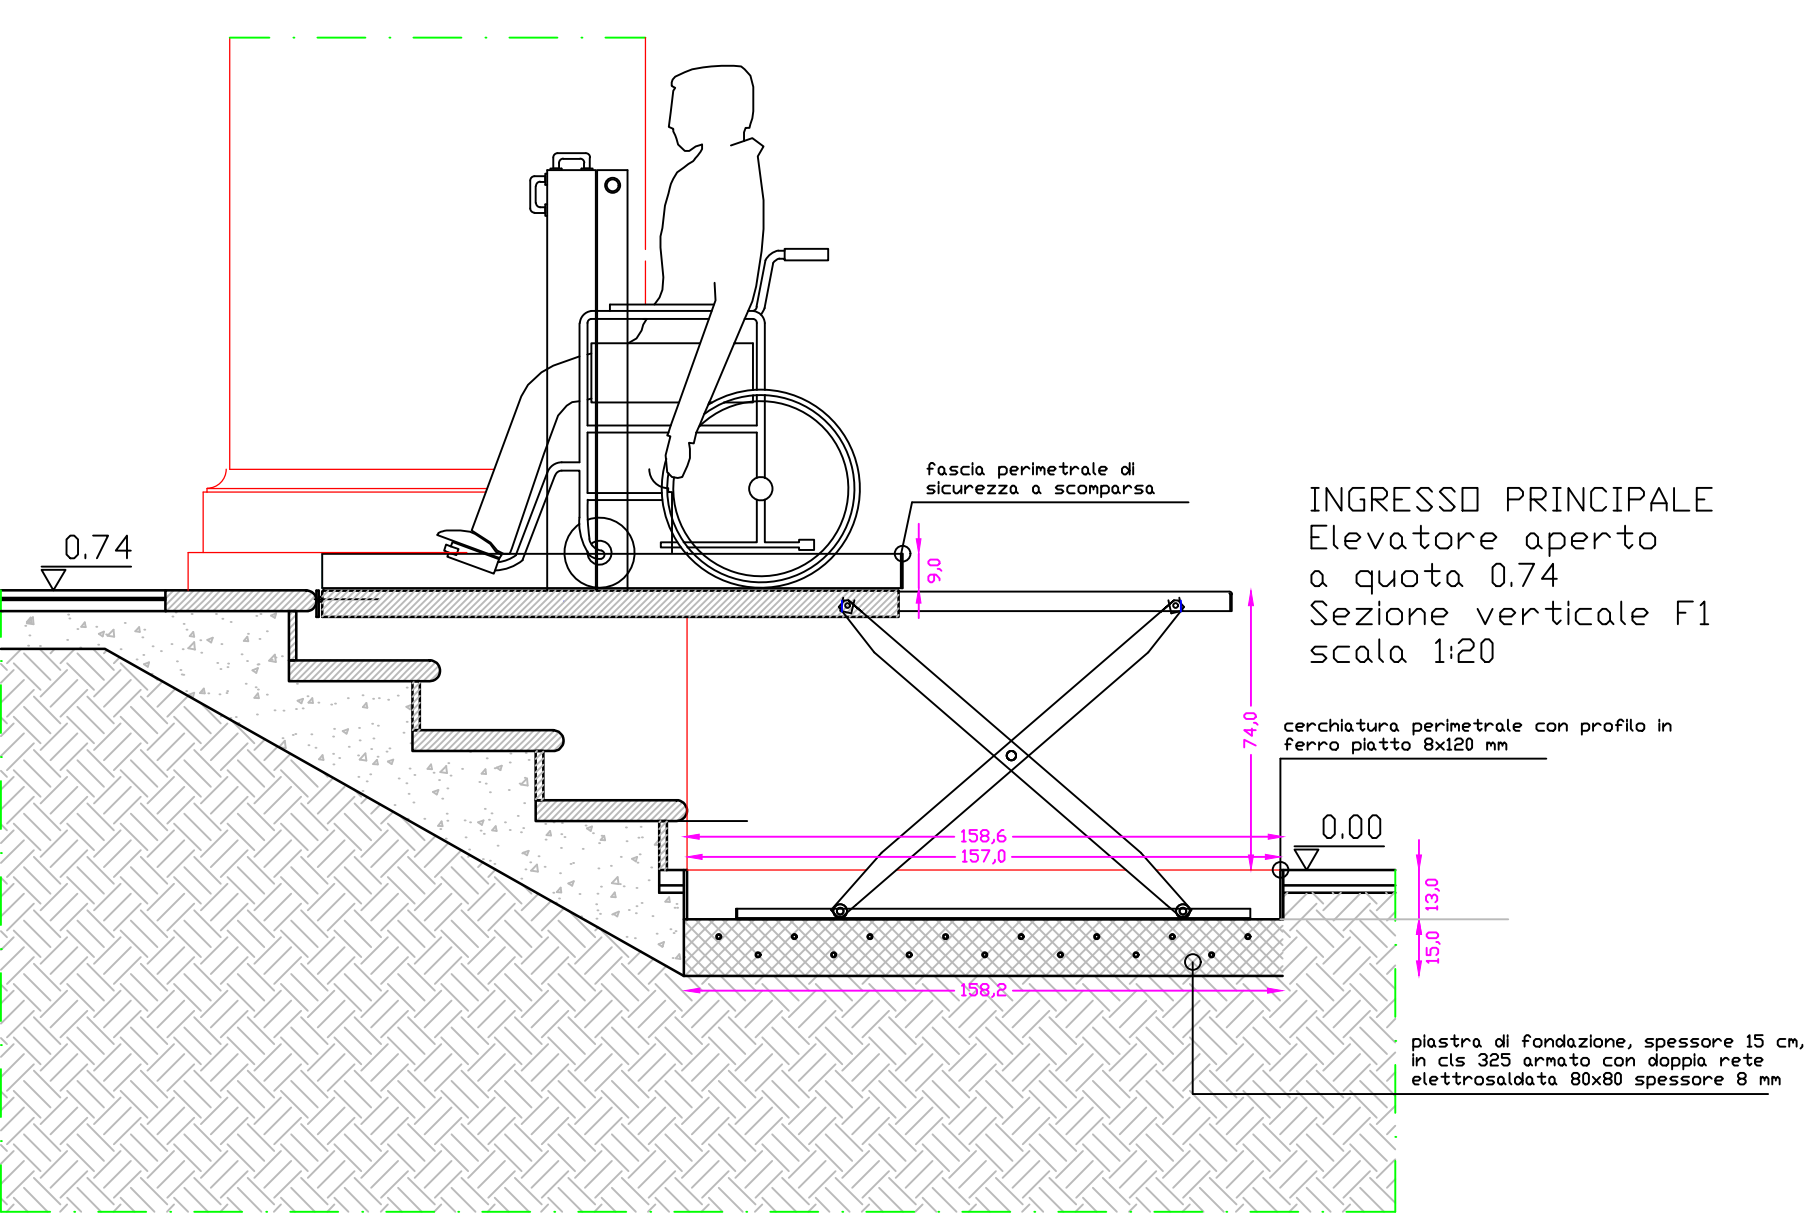


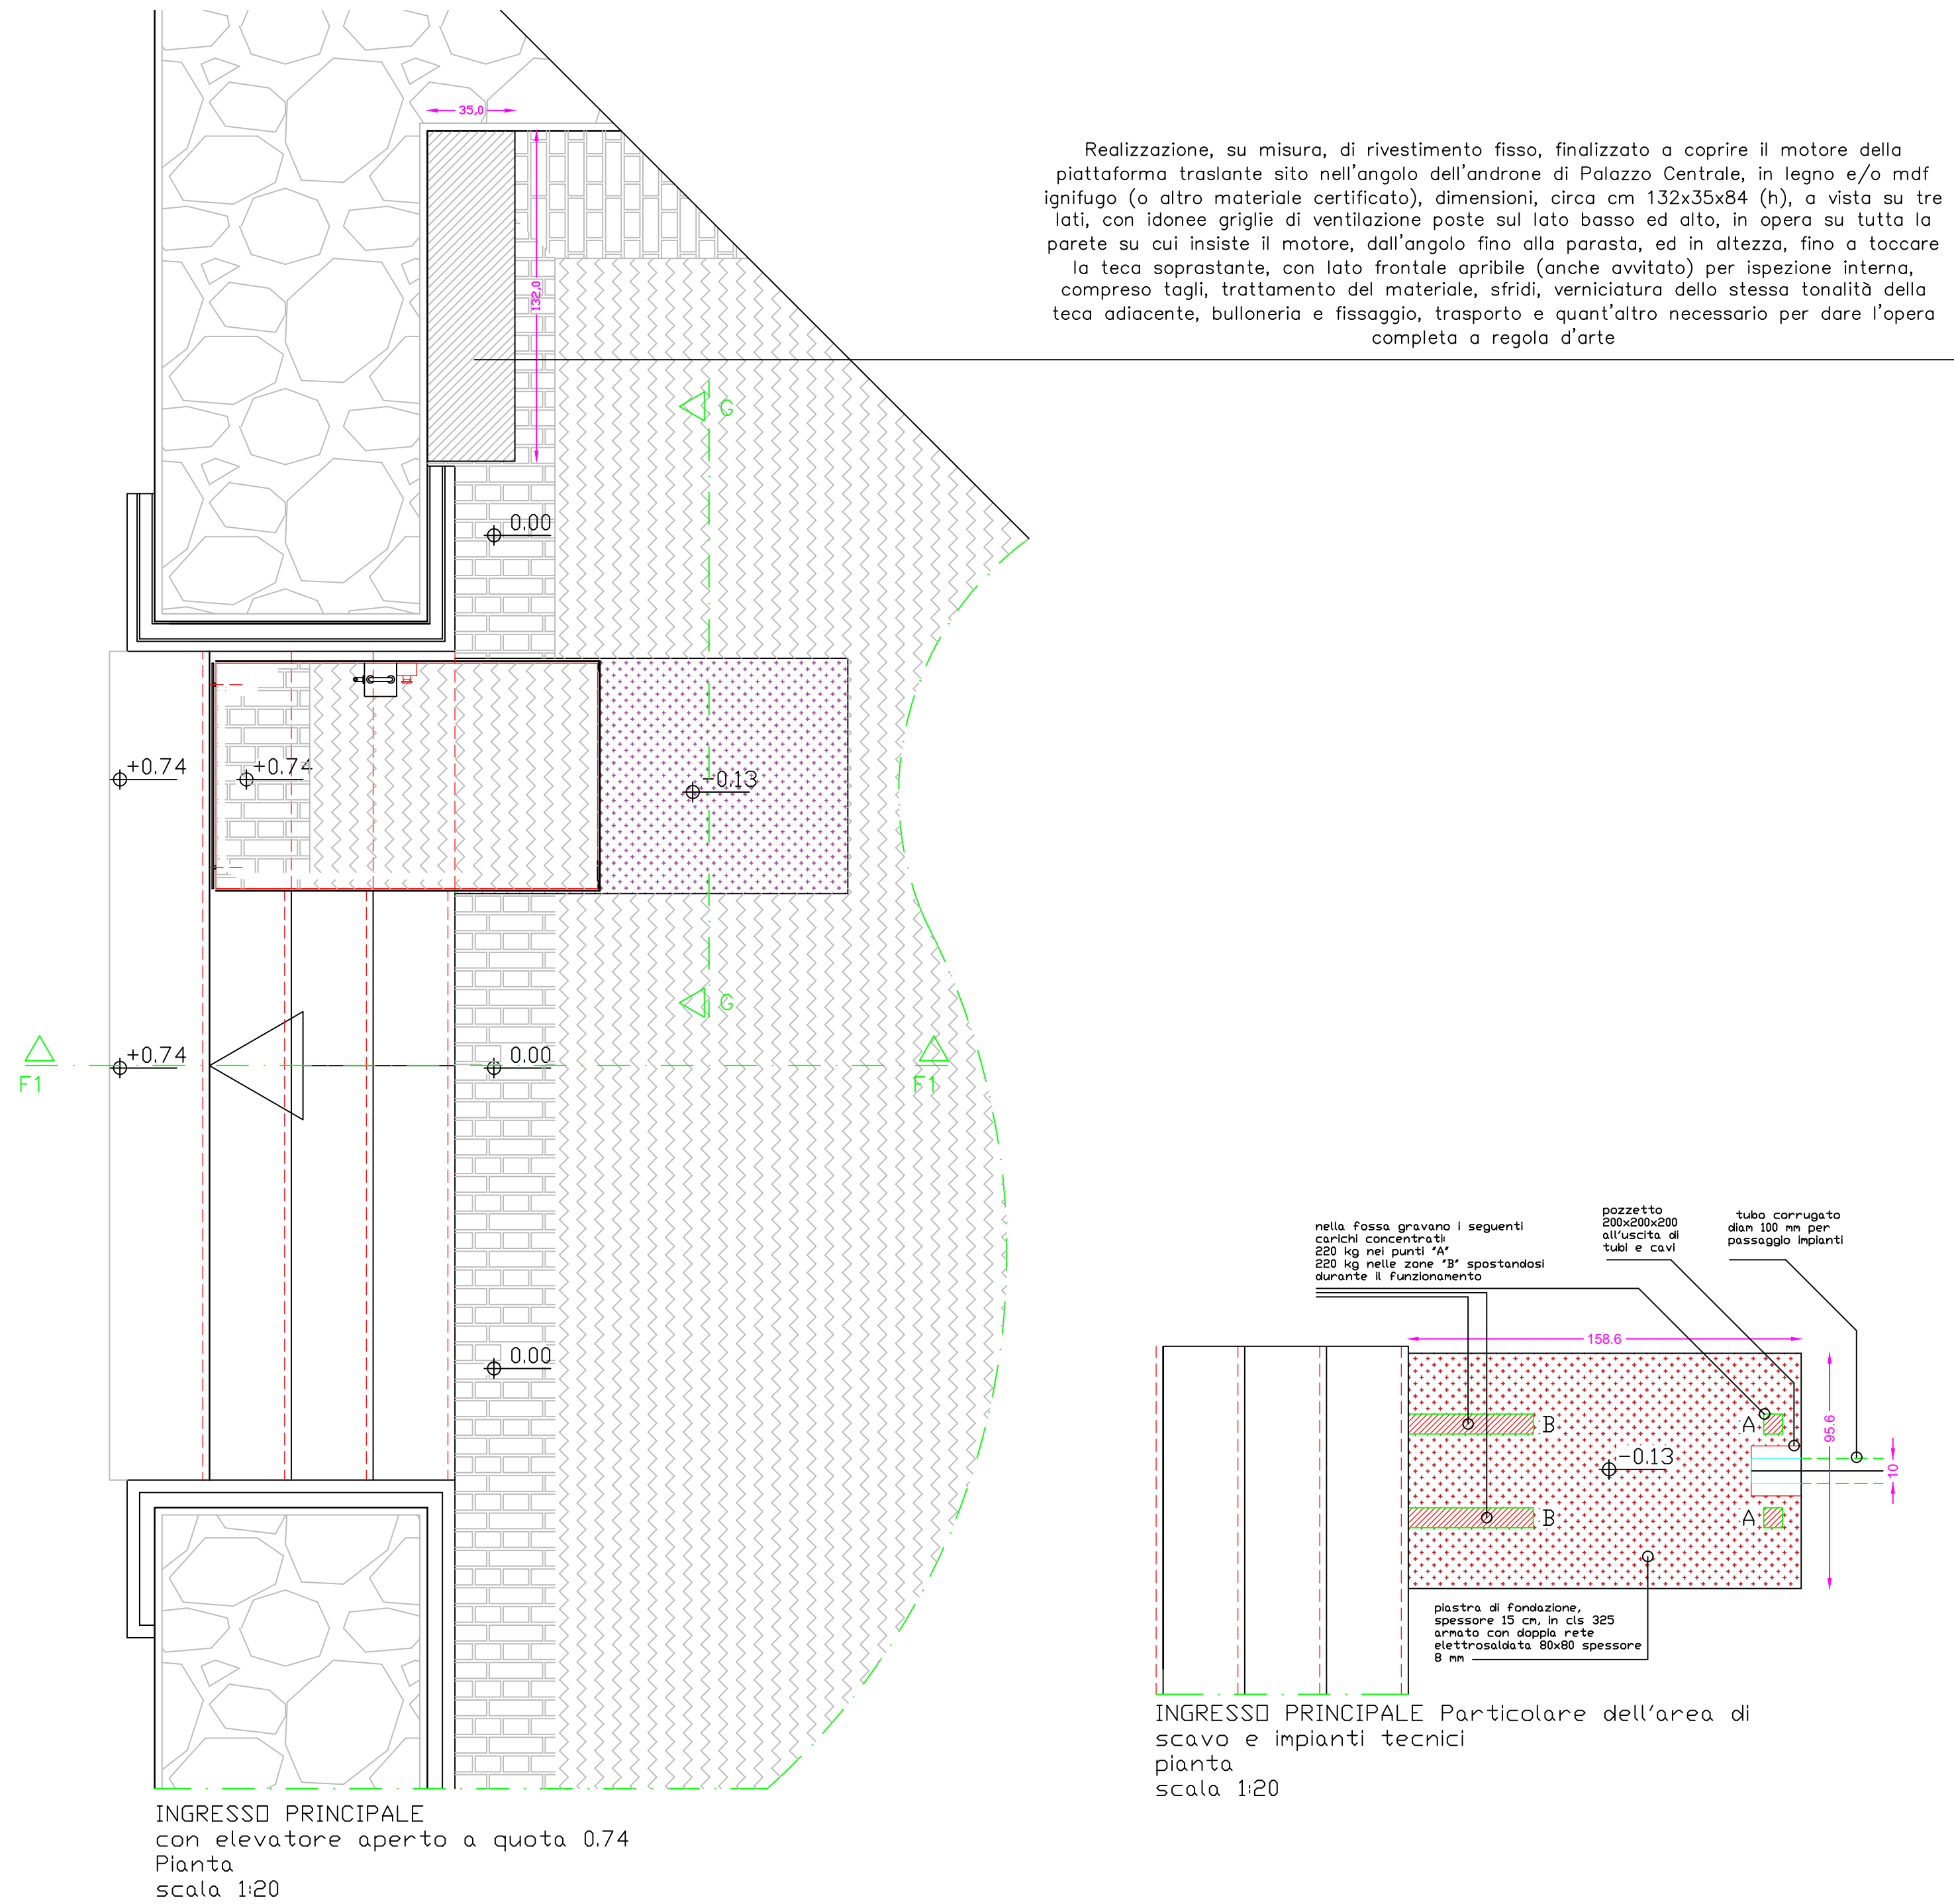

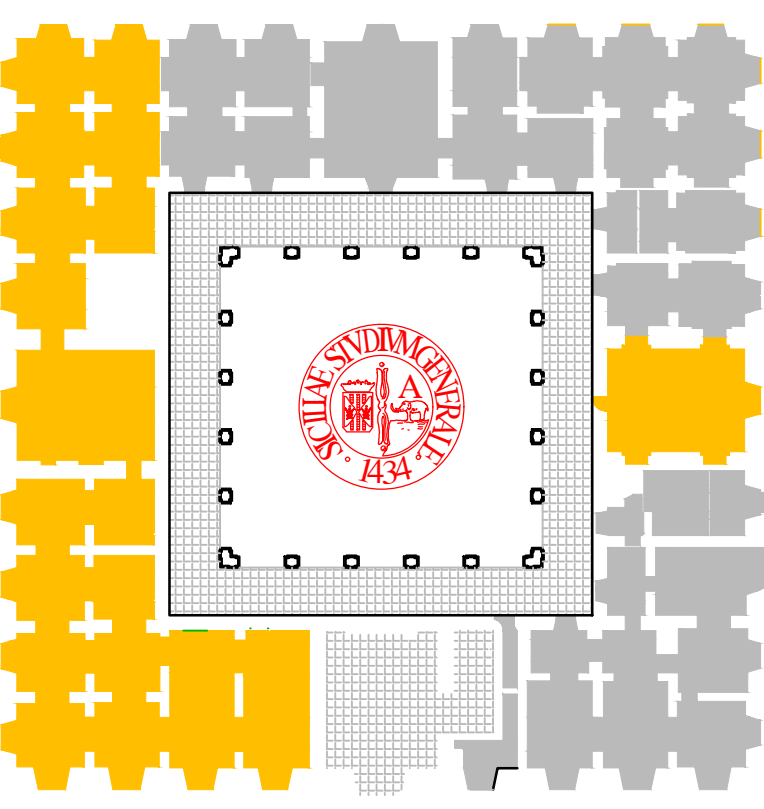

UNIVERSITA' DEGLI STUDI DI CATANIA
Progetto di completamento per la rimozione delle barriere fisiche e cognitive presso il Museo Mirabilia

Piano Nazionale di Ripresa e Resilienza (PNRR) - MIC-PNRR M1C3-3
Intervento 1.2 Rimozione delle barriere fisiche e cognitive in musei, biblioteche e archivi per consentire un più ampio accesso e partecipazione alla cultura - Finanziato dall'Unione europea Next Generation EU Museo dei Saperi e delle Mirabilia Siciliane, gravante sui finanziamenti del PNRR - CUP: E67B22001040006

Progetto Esecutivo



Finanziato dall'Unione europea
NextGenerationEU



Italiadomani
Piano Nazionale di Ripresa e Resilienza

argomento tavola:
progetto: area ingresso principale
elevatore
pianta

FASE F-1
FASE F-2

RESP. UNICO DEL PROCEDIMENTO
Arch. Leonardi Daniele

PROGETTISTA:
arch. LEONARDI Daniele

rev.: oggetto: elab in data: verificato da: in data: approvato (firma):

num. elab.:
pro 3