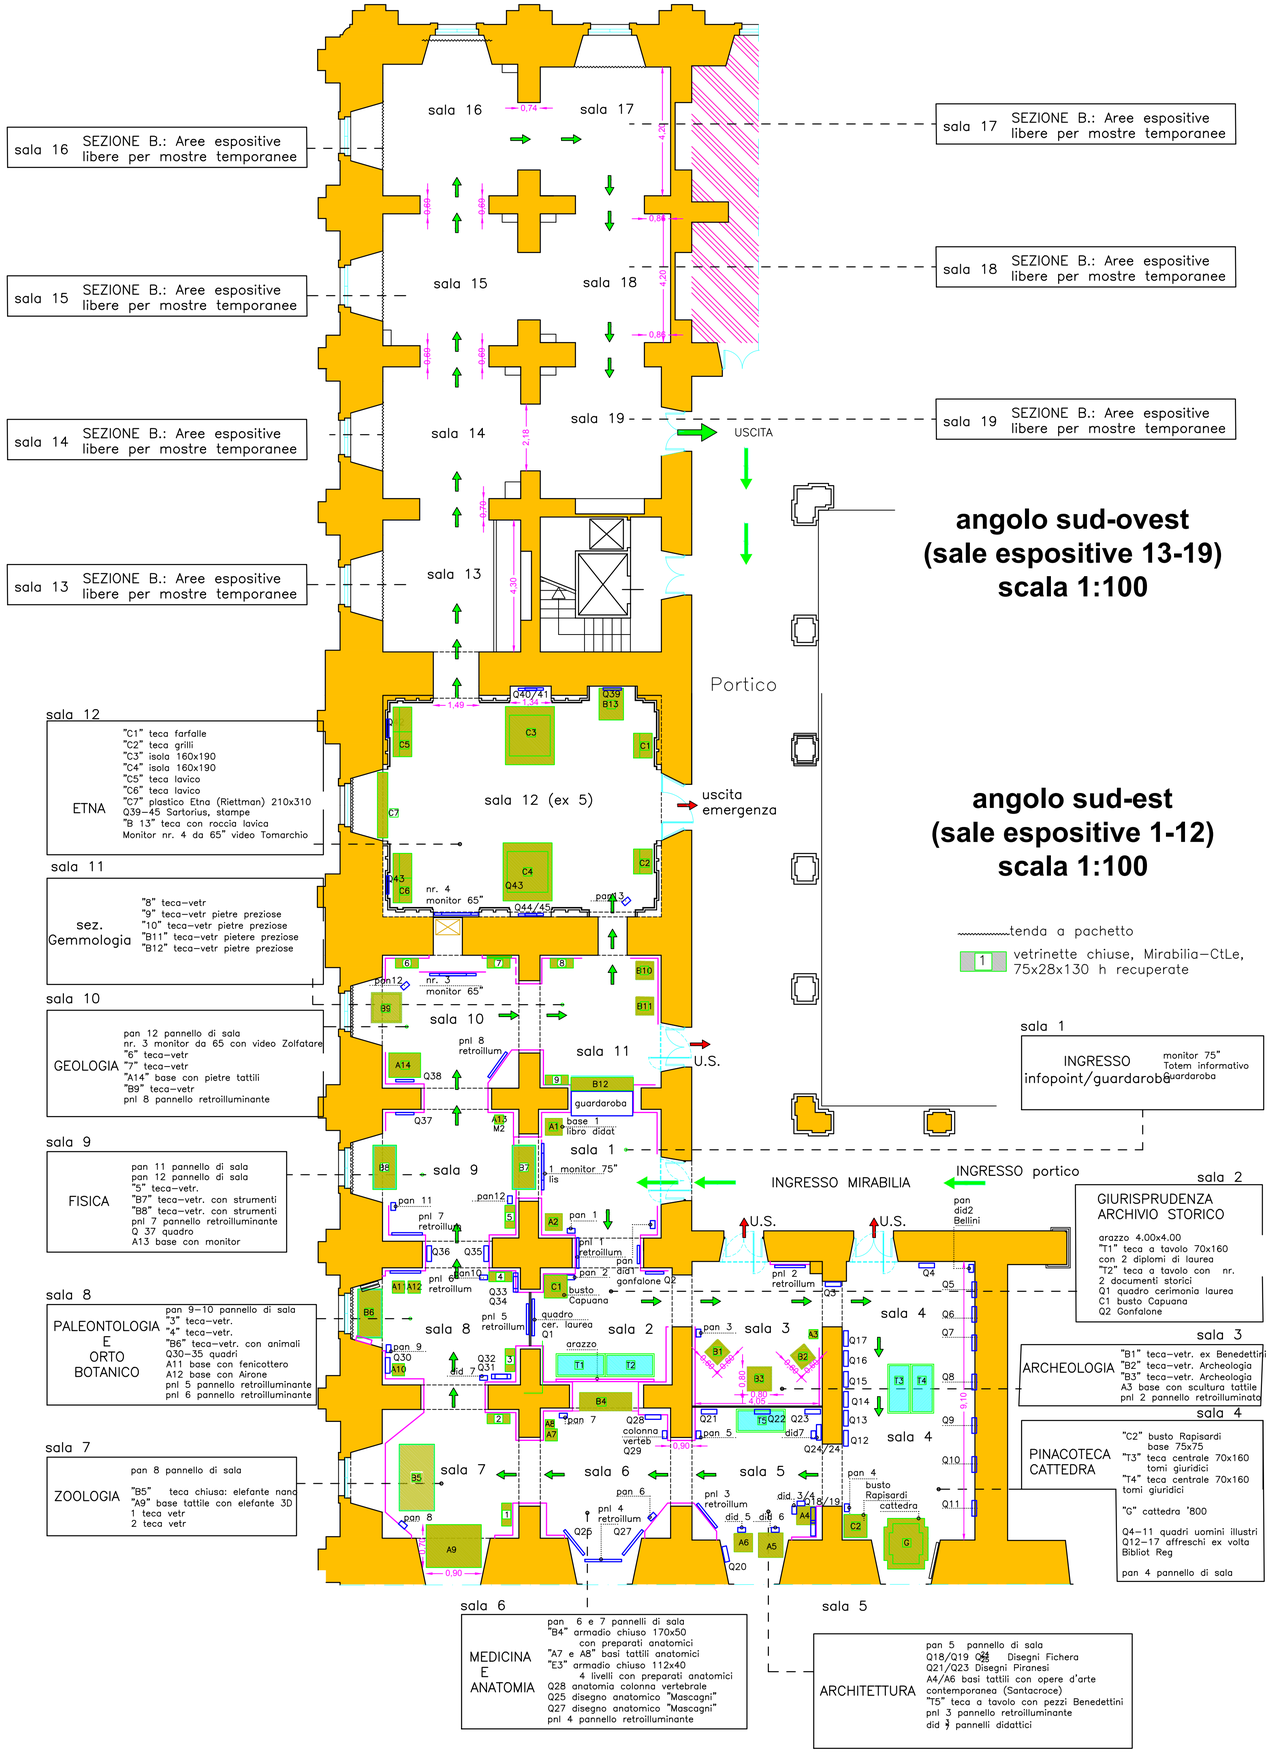

angolo sud-ovest
(sale espositive 13-19)
scala 1:100

angolo sud-est
(sale espositive 1-12)
scala 1:100

AREE OGGETTO DELL'INTERVENTO

AREA MUSEALE MIRABILIA
558 mq (332+70+156 mq)

AREA MUSEALE
(uffici e depositi)

Servizi igienici

PALAZZO CENTRALE
stato di fatto,
piano ammezzato
scala 1:100

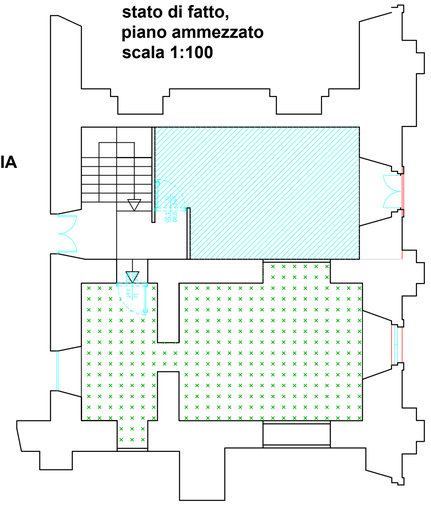

U.S. **Uscita sicurezza**

Ufficio Protocollo generale

Biblioteca Regionale

Archivio Storico di Ateneo

Collezione storico artistica

Vigilanza/locali deposito

Locale tecnico (elettrico)/ENEL

SEZ 1–1

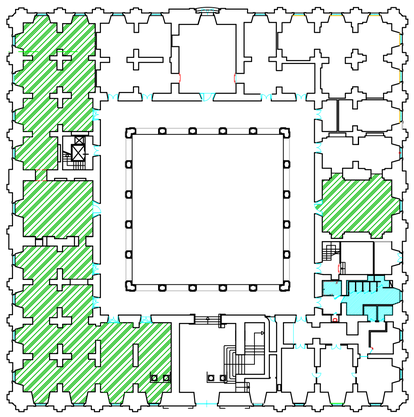

PALAZZO CENTRALE
stato di fatto, piano terra
scala 1:400

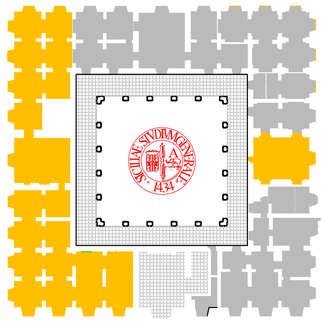

UNIVERSITA' DEGLI STUDI DI CATANIA
Progetto di completamento per la rimozione delle barriere fisiche e cognitive presso il Museo Mirabilia

Piano Nazionale di Ripresa e Resilienza (PNRR) - MiC-PNRR M1C3-3 Intervento 1.2 Rimozione delle barriere fisiche e cognitive in musei, biblioteche e archivi per consentire un più ampio accesso e partecipazione alla cultura - Finanziato dall'Unione europea Next Generation EU Museo dei Saperi e delle Mirabilia Siciliane, gravante sui finanziamenti del PNRR - CUP: E67B22001040006

Progetto Esecutivo

Finanziato dall'Unione europea NextGenerationEU

Italiadomani PIANO NAZIONALE DI RIPRESA E RESILIENZA

argomento tavola:

stato di fatto angolo sud ovest
pianta piano terra Mirabilia

RESP. UNICO DEL PROCEDIMENTO
Arch. Leonardi Daniele

PROGETTISTA:
arch. LEONARDI Daniele

DANIELE LEONARDI
07.10.2025 11:03:02 GMT+01:00

scala:	data:	num. elab.:
1:100	ottobre 2025	sdf2

rev.:	oggetto:	elab in data:	verificato da:	in data:	approvato (firma):