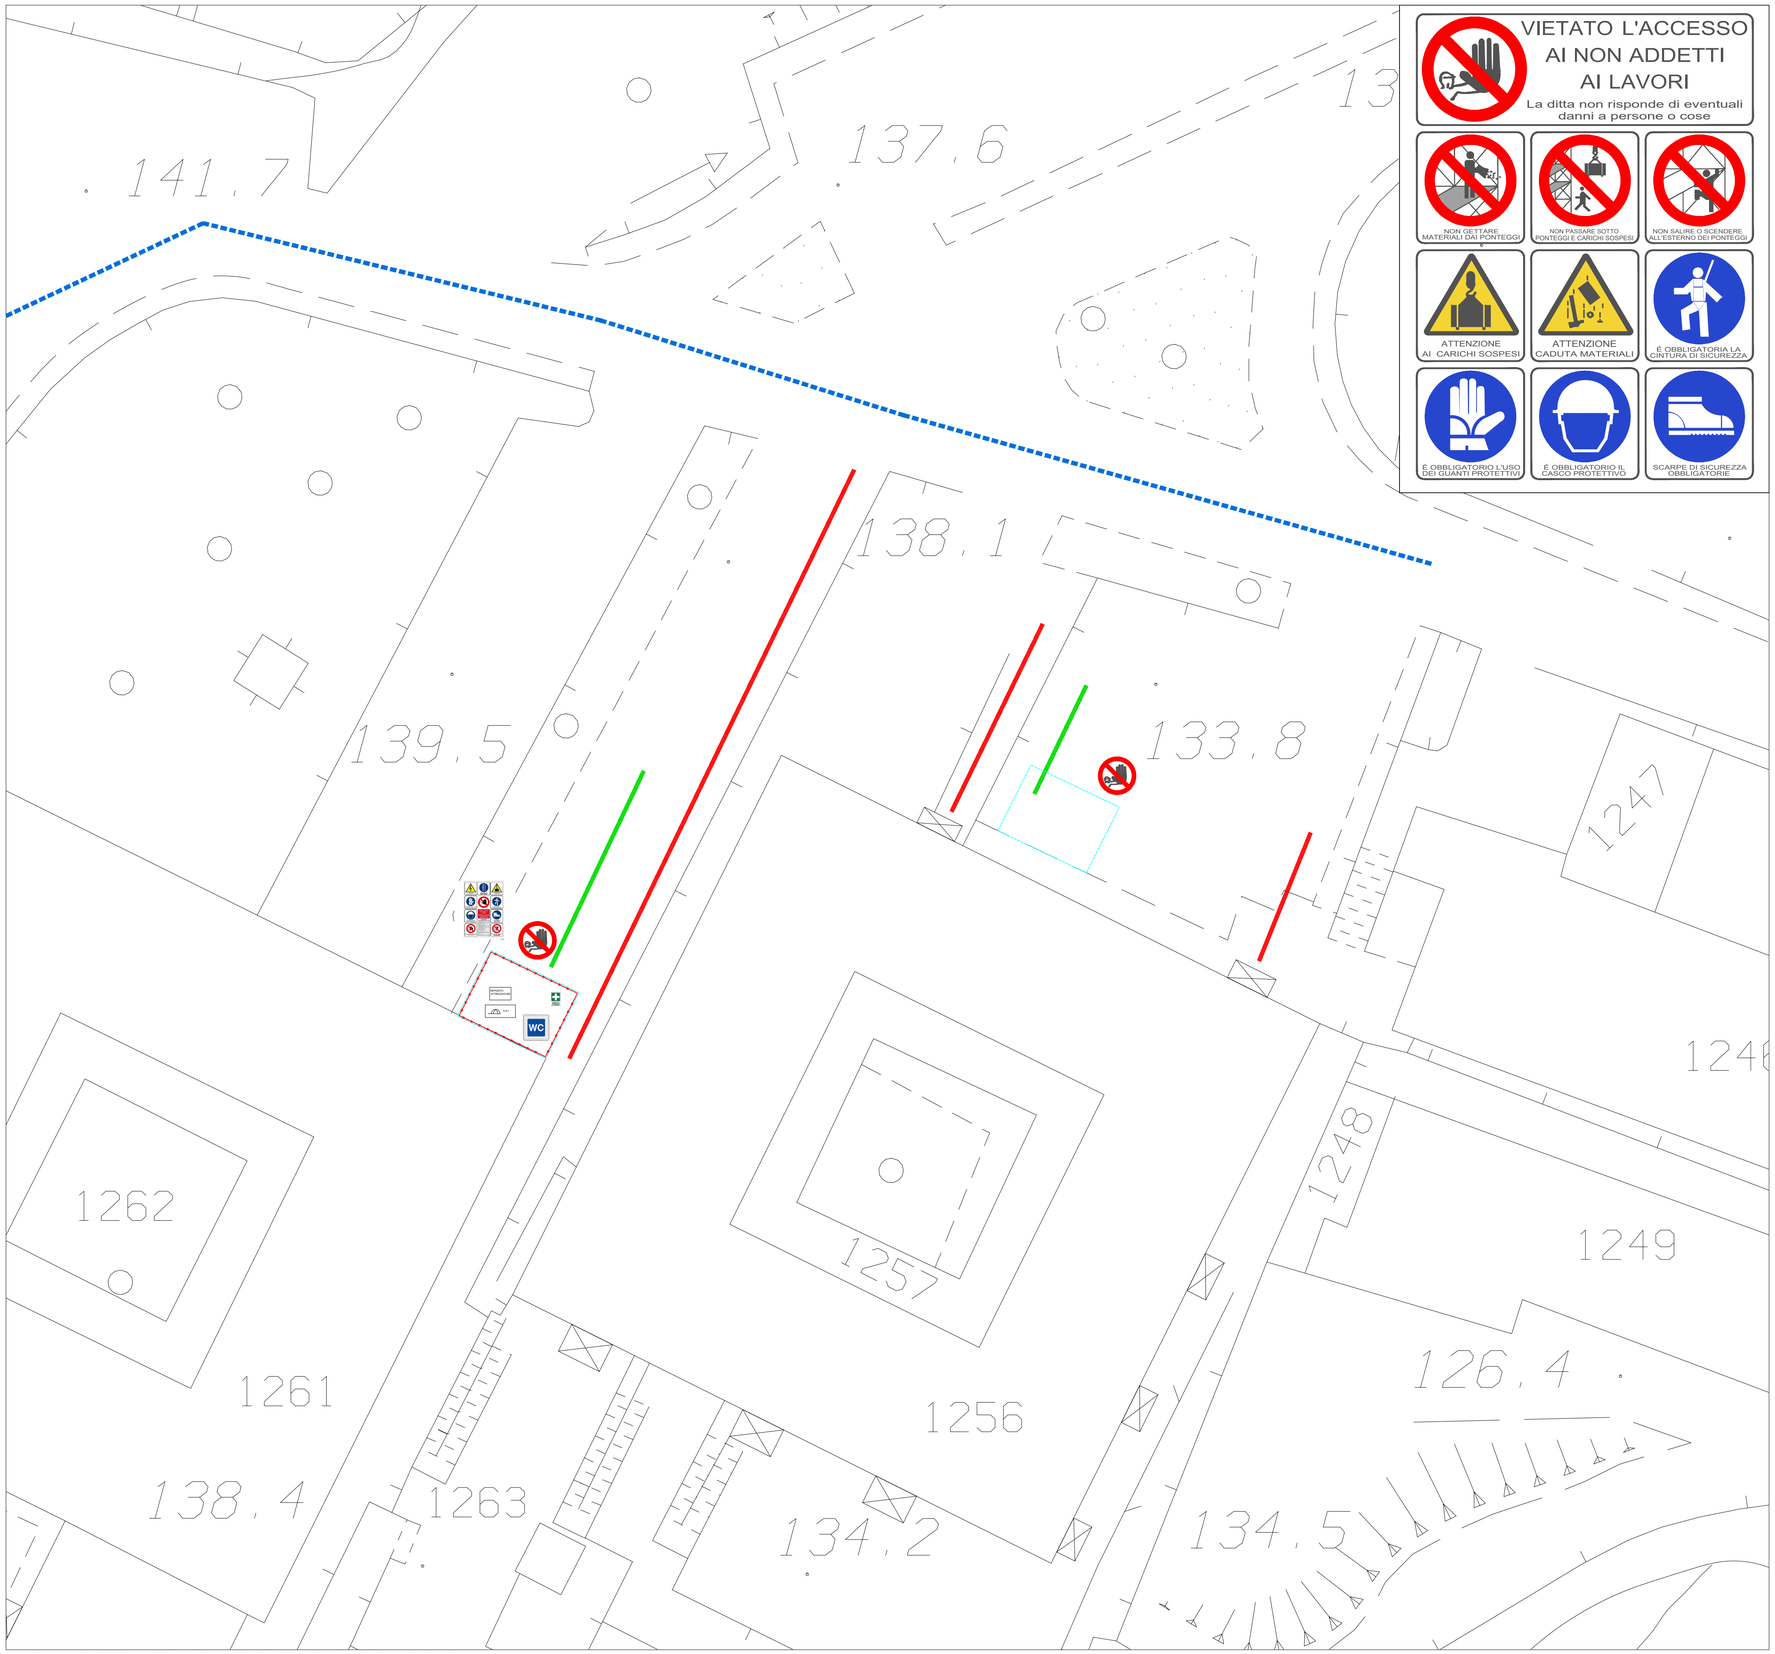

PLANIMETRIA GENERALE STATO DI FATTO - DICAR
scala 1:500

LEGENDA LAYOUT

	RECINZIONE RETE ESTRUSA HDPE
	RECINZIONE MODULARE H=200 CM
	PERCORSO MEZZI DI CANTIERE
	PERCORSO PEDONALE OPERAI
	PERCORSO PEDONALE STUDENTI
DEPOSITO ATTREZZATURE	DEPOSITO ATTREZZATURE
D.P.I.	DEPOSITO D.P.I.
WC	SERVIZI IGIENICI
	CASSETTA PRONTO SOCCORSO
	CARTELLI DI CANTIERE
	STOCCAGGIO MATERIALI DI RISULTA

UNIVERSITÀ degli STUDI di CATANIA | Area della Progettazione, dello Sviluppo Edilizio e della Manutenzione

Denominazione progetto	Progetto N°
Accordo quadro per interventi manutentivi vari presso il patrimonio immobiliare di Ateneo - Contratto Applicativo finalizzato all'esecuzione della "Campagna di indagini geognostiche per le necessità dell'Ateneo" CUP E64D25000870005	**04-25**

visto il R.U.P.:
dott. geol. Salvatore Maugeri

visto il Dirigente A.P.S.E.Ma.:
dott. ing. Agatino Pappalardo

PROGETTISTI:

Coordinatore della progettazione:
dott. ing. Andrea Mario Marchese

Aspetti edili:
geom. Giuseppe Mazzeo

Aspetti geognostici:
dott. ing. Antonio Giuseppe Nigro

Sicurezza in fase di progettazione:
dott. ing. Andrea Mario Marchese

PROGETTO ESECUTIVO	**Progetto della Sicurezza**	
Titolo elaborato	Documento / Tavola N°	Scala
LAYOUT DI CANTIERE	**SC_05s01**	**1:500**
	Data	Revisione
	Marzo 2026	0

Nome file 04-25_SC_05s01_Layout di Cantiere_0.dwg

Tabella revisioni

Rev.	Data	Descrizione	Redatto
0	Marzo 2026	emissione progetto	Ing. Andrea Mario Marchese
1			
2			
3			