


PIANTA DI PROGETTO  
PIANO TERRA - SCALA 1:100

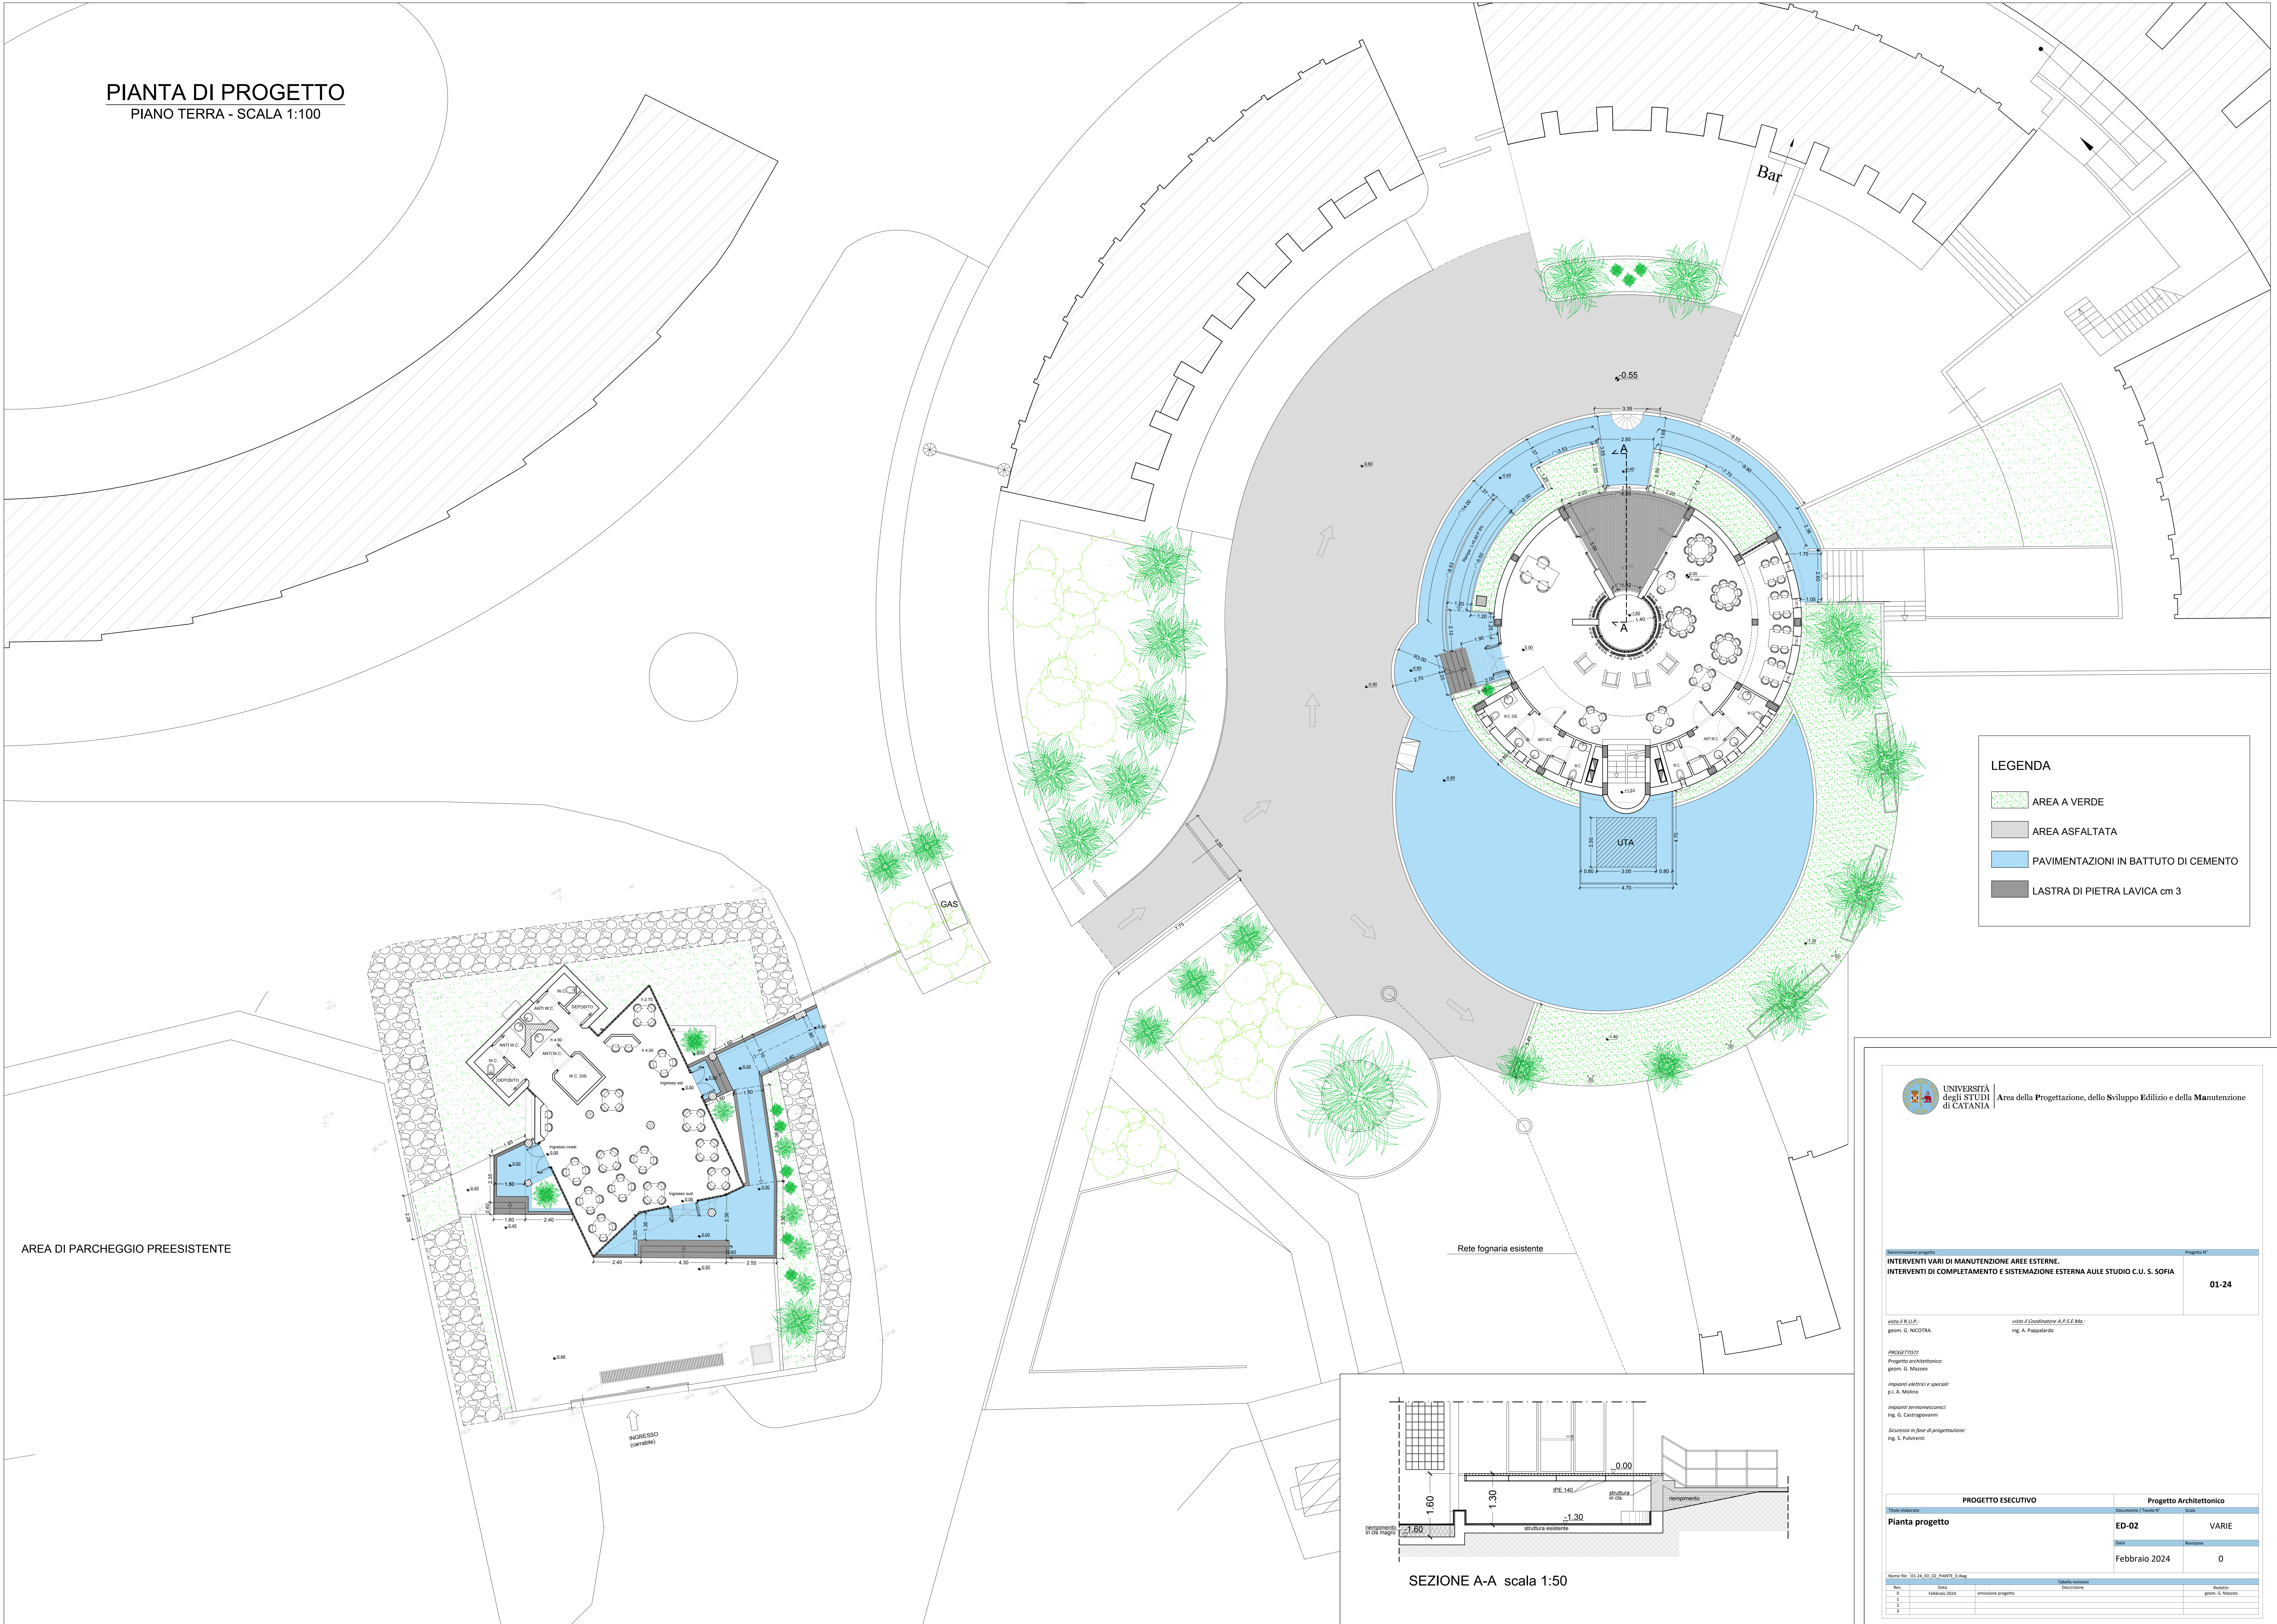

Denominazione progetto	Progetto N°
INTERVENTI VARI DI MANUTENZIONE AREE ESTERNE. INTERVENTI DI COMPLETAMENTO E SISTEMAZIONE ESTERNA AULE STUDIO C.U. S. SOFIA	01-24

redatto il R.U.P.:  
geom. G. NICOTRA

PROGETTISTI:  
Progetto architettonico:  
geom. G. MAZZEO

Impianti elettrici e speciali:  
ing. A. MADDIO

Impianti termomeccanici:  
ing. G. CASTRIGLIANO

Sicurezza in fase di progettazione:  
ing. S. PUVERERI

PROGETTO ESECUTIVO		Progetto Architettonico	
Titolo elaborato	Documento / Fascia N°	Scala	
Pianta progetto	ED-02	VARIE	
		Revisione	
	Febbraio 2024	0	

Nuovo file 101-24-ED-02_PIAVITE_01-Aug		Tabelle revisioni	
Rev.	Data	Descrizione	Redatto
1	Febbraio 2024	emissione progetto	geom. G. MAZZEO
2			
3			