


Via Valdisavoia - piano terra

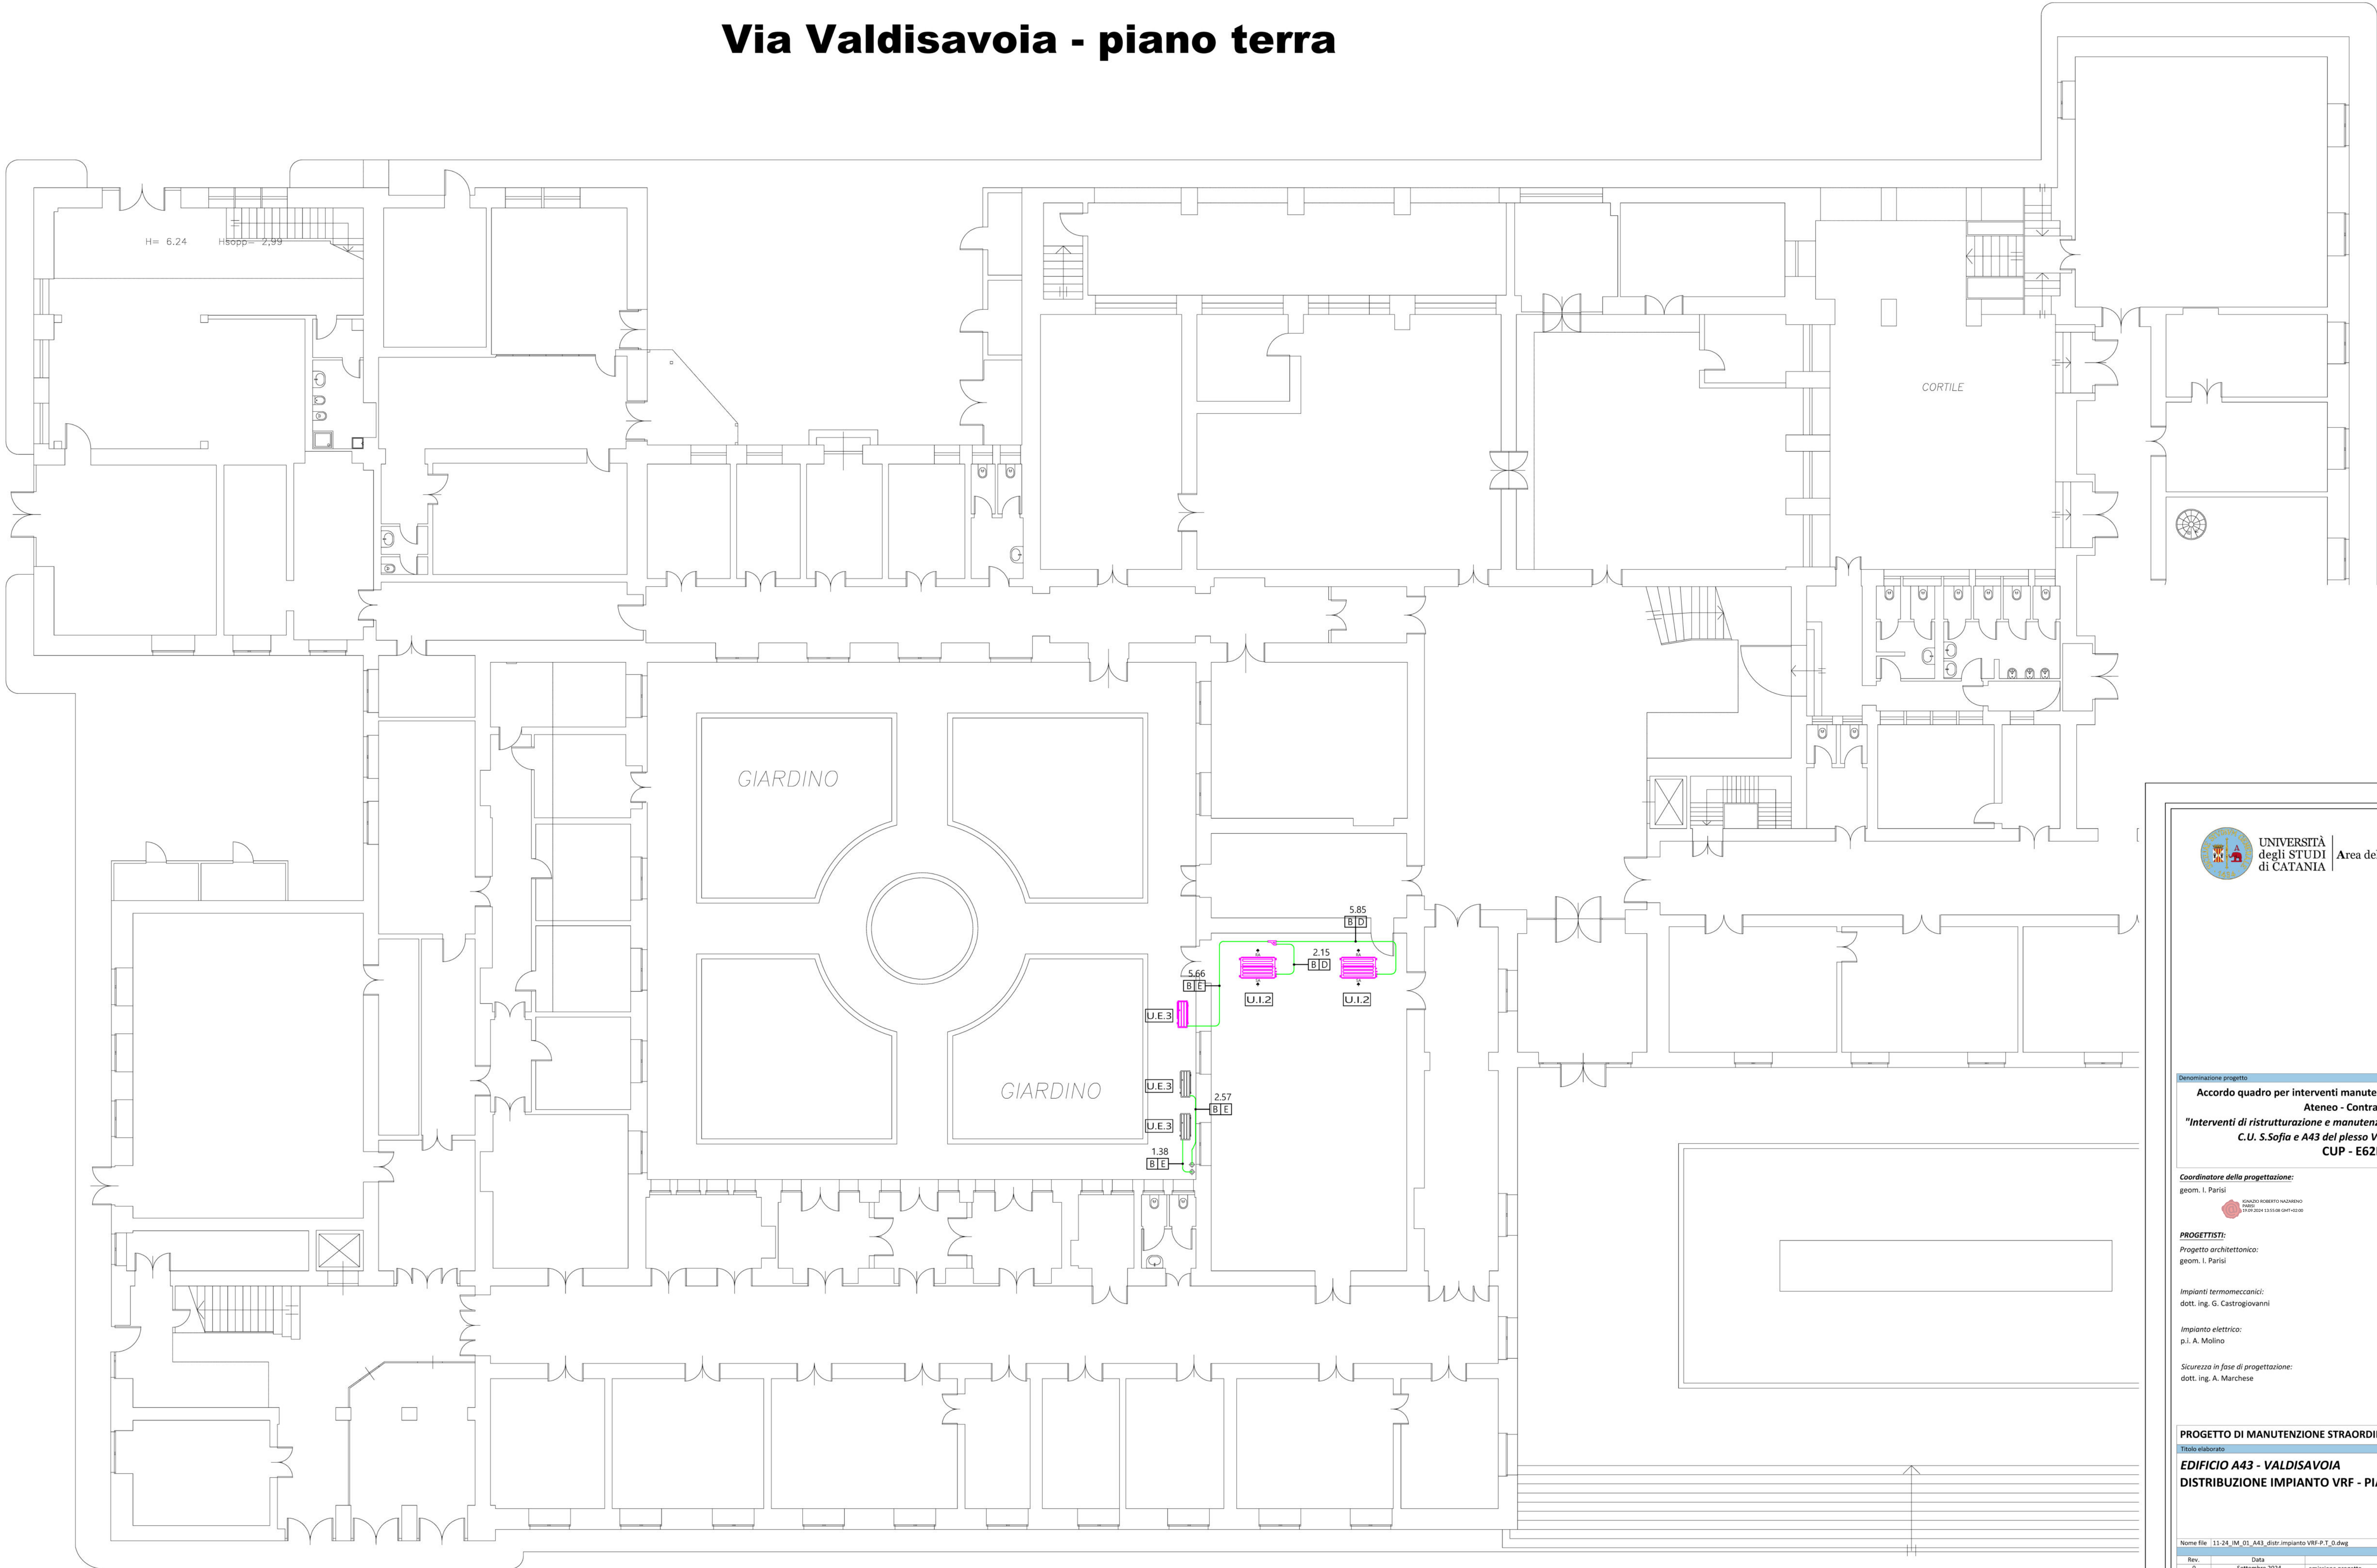



UNIVERSITÀ
degli STUDI
di CATANIA

Area della Progettazione, dello Sviluppo Edilizio e della Manutenzione

Denominazione progetto

Accordo quadro per interventi manutentivi vari presso il patrimonio immobiliare di Ateneo - Contratto applicativo per gli "Interventi di ristrutturazione e manutenzione straordinaria presso gli edifici B1 e B6 del C.U. S.Sofia e A43 del plesso Valdisavoia Catania - Primo Stralcio" CUP - E62B24000290005

Progetto N°

11-24

Coordinatore della progettazione:

geom. I. Parisi

visto il R.U.P.:

dott.geol. S. Maugeri

visto il Coordinatore A.P.S.E.Ma.:

dott. Ing. A. Pappalardo

PROGETTISTI:

Progetto architettonico:
geom. I. Parisi

Impianti termomeccanici:

dott. Ing. G. Castrogiovanni

Impianto elettrico:

p.i. A. Molino

Sicurezza in fase di progettazione:

dott. Ing. A. Marchese

PROGETTO DI MANUTENZIONE STRAORDINARIA		Progetto Impianto Climatizzazione	
Titolo elaborato		Documento / Tavola N°	Scala
EDIFICIO A43 - VALDISAVOIA		IM_01	
DISTRIBUZIONE IMPIANTO VRF - PIANO TERRA		Data	Revisione
		Settembre 2024	0

Nome file: 11_24_IM_01_A43_distr Impianto VRF-P.T.dwg

Tabella revisioni			
Rev.	Data	Descrizione	Redatto
0	Settembre 2024	emissione progetto	Ing. G. Castrogiovanni
1			
2			
3			