



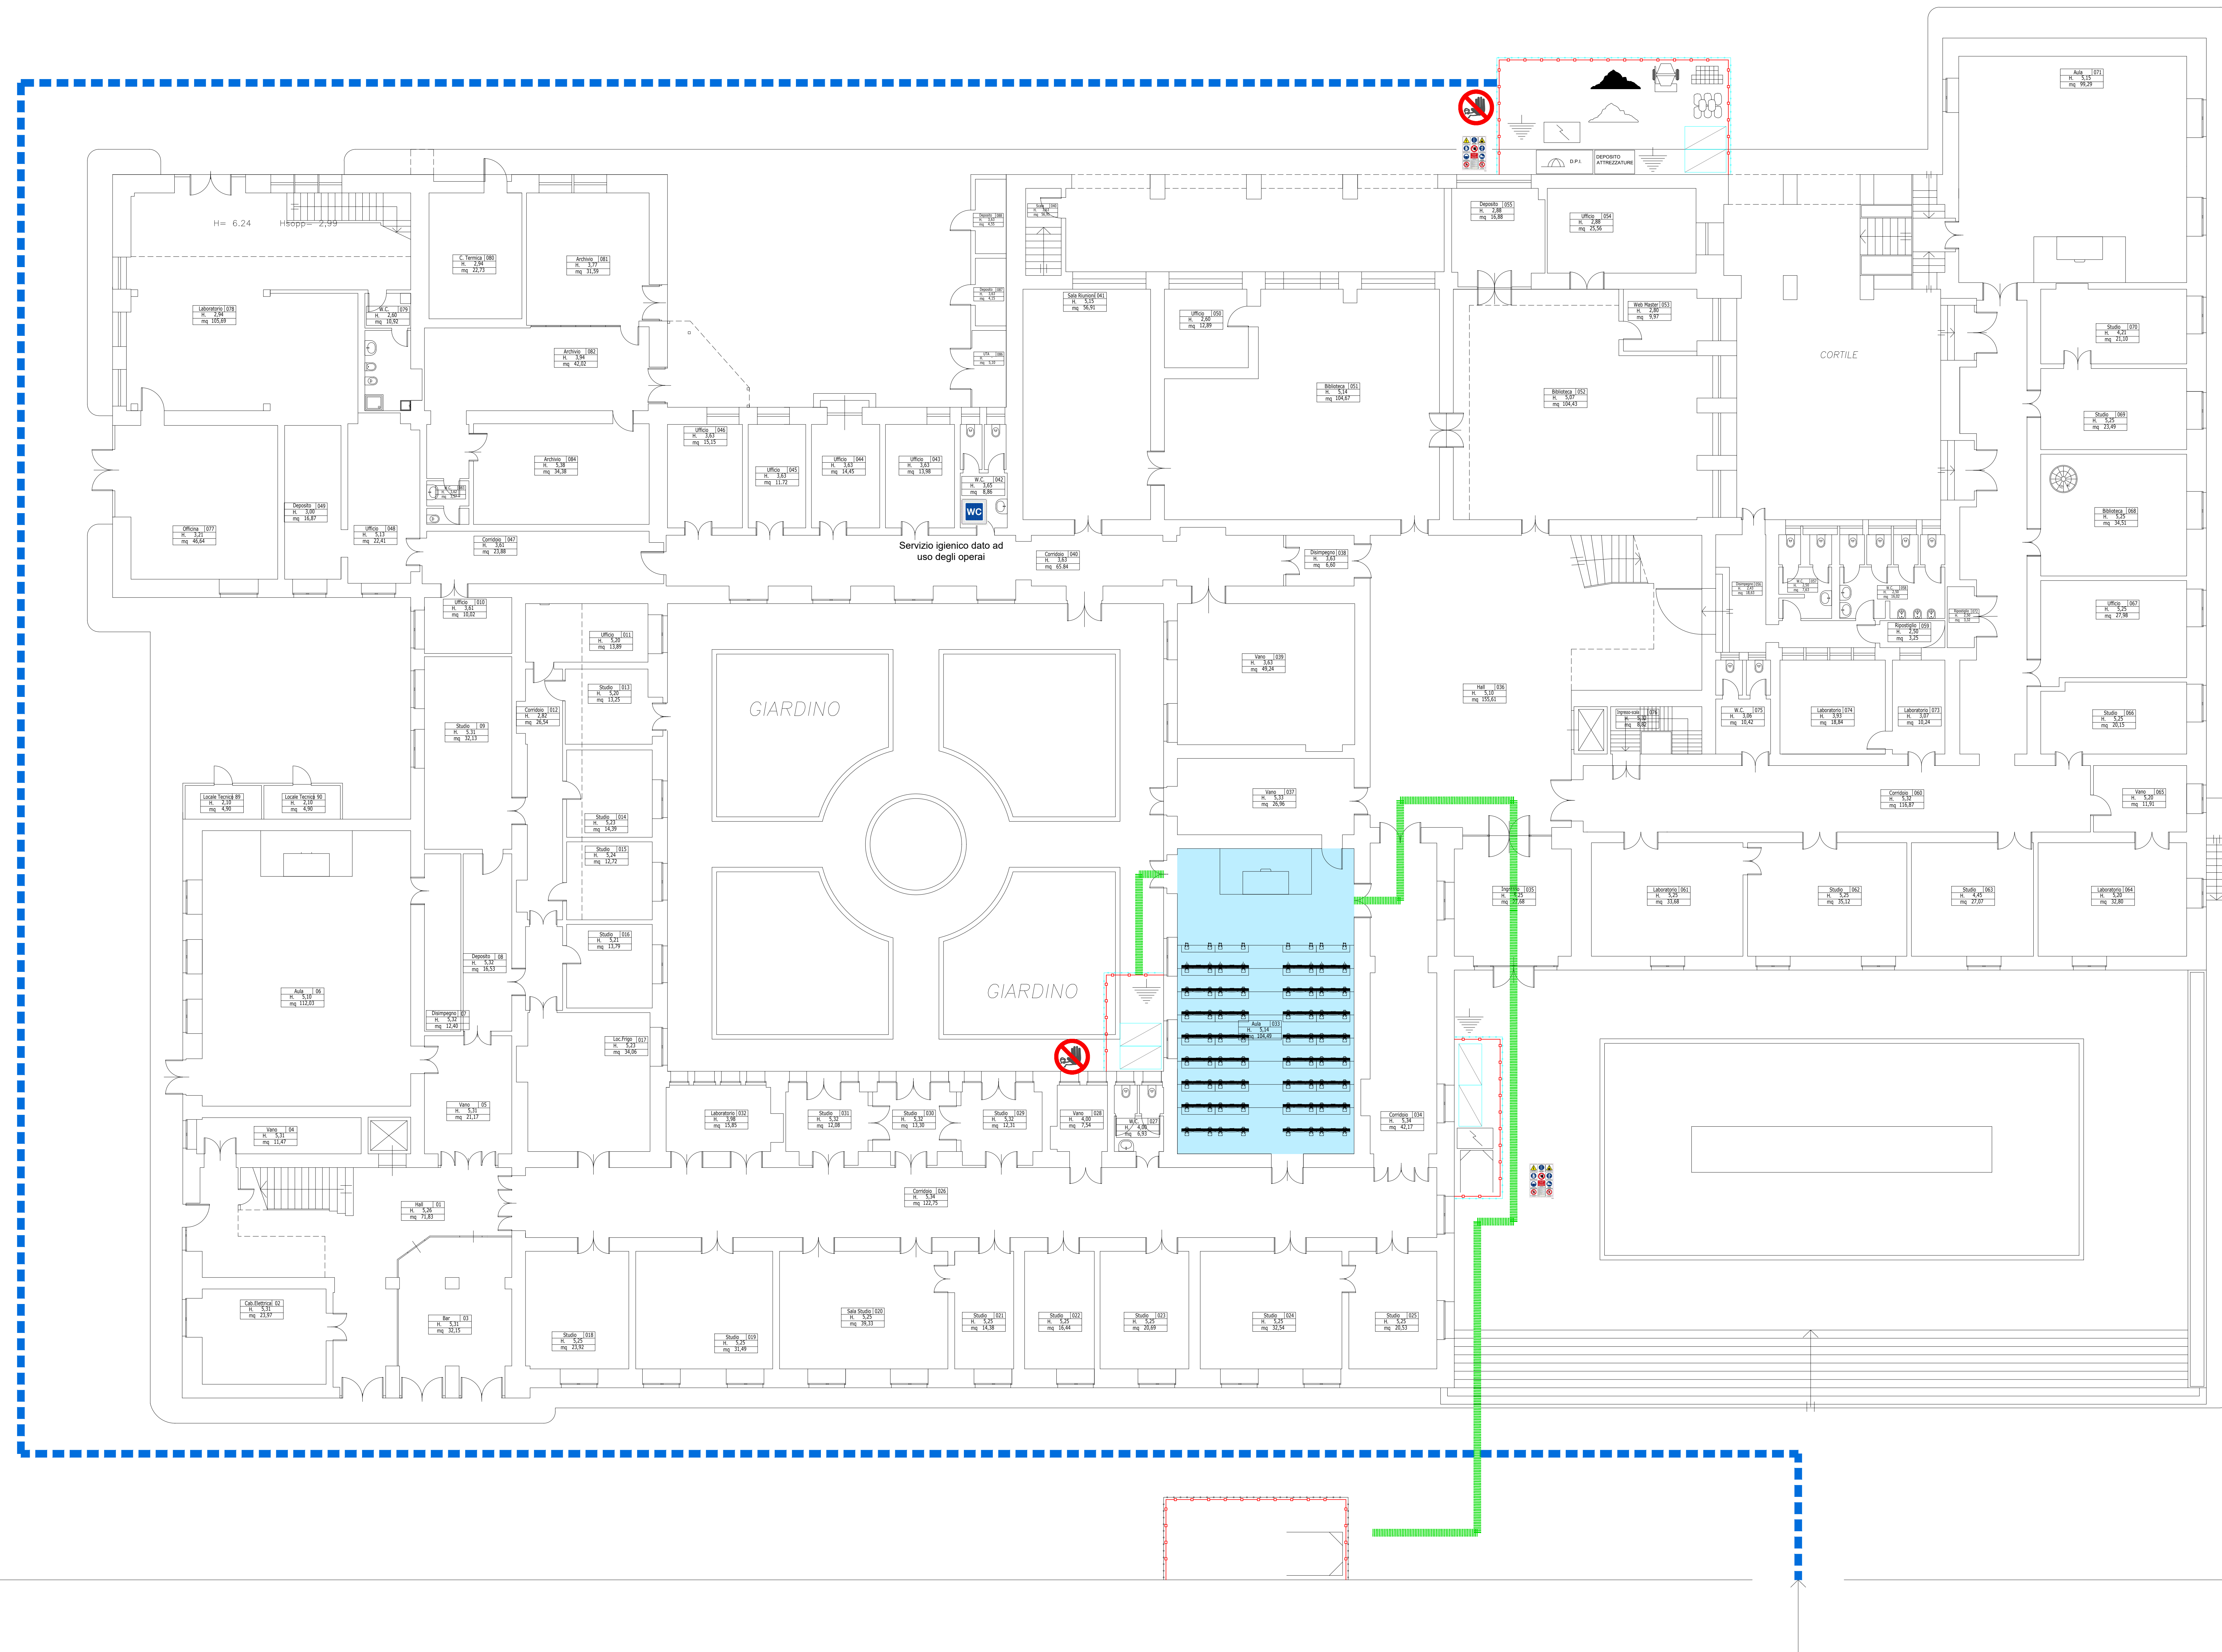

<h1>LEGENDA LAYOUT</h1>	
	RECINZIONE RETE ESTRUSA HDPE
	RECINZIONE MODULARE H=200 CM
	PERCORSO MEZZI DI CANTIERE
	PERCORSO PEDONALE OPERAI
	AREA OGGETTO DI INTERVENTO
	PONTEGGIO
	DEPOSITO PONTEGGI
	QUADRO PRINCIPALE
	DEPOSITO ATTREZZATURE
	DEPOSITO D.P.I.
	SERVIZI UGIENICI
	CASSETTA PRONTO SOCCORSO
	CARTELLI DI CANTIERE
	STOCCAGGIO LATERIZI, ETC.
	STOCCAGGIO SACCHI DI CEMENTO O SIMILARI
	STOCCAGGIO MATERIALI SCIOLTI
	STOCCAGGIO MATERIALI DI RISULTA
	BETONIERA
	DISPERSORI DI TERRA

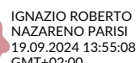

	UNIVERSITÀ degli STUDI di CATANIA	Area della Progettazione, dello Sviluppo Edilizio e della Manutenzione	
Descrizione progetto:		Progetto N°	
Accordo quadro per interventi manutentivi vari presso il patrimonio immobiliare di Ateneo - Contratto applicativo per gli "Interventi di ristrutturazione e manutenzione straordinaria presso gli edifici B1 e B6 del C.U. S. Sofia e A43 del plesso Valdisavola Catania - Primo Stralcio" CUP - E6284000290005		11-24	
Coordinatore della progettazione:		valore R.U.P.:	valore il Coordinatore A.P.S.E e M&I:
geom. L. Pappalardo	 ONZIO ROBERTO COORDINATORE 095/2410008 0471-0258	dott. ing. S. Maglioli VALUTATORE 095/2410008 0471-0258	dott. Ing. A. Pappalardo
PROGETTISTI:			
Progetto architettonico: geom. L. Pappalardo			
Impianti termomeccanici: dott. Ing. G. Castagnone			
Impianti elettrici: p.a. A. Marino			
Sicurezza in fase di progettazione: dott. Ing. A. M. Marchese			
PROGETTO DI MANUTENZIONE STRAORDINARIA		Progetto della Sicurezza	
Dati generali:		Documenti / Tiroli N°	Scale
EDIFICIO A43 - LAYOUT DI CANTIERE - PIANO TERRA -		SC_06.1	1:100
		Data	Perimetro
		Settembre 2024	0
Nomen N° 12136_N_CD_Talicio A43 Layout di Cantieri - C/ing			
Rev.	Data	Talicio revisione Descrizione	Progetto
0	Settembre 2024	emissione progetto	Ing. A. M. Marchese
1			
2			
3			