AGRARIA: Via Valdisavoia - piano primo
scala 1:200

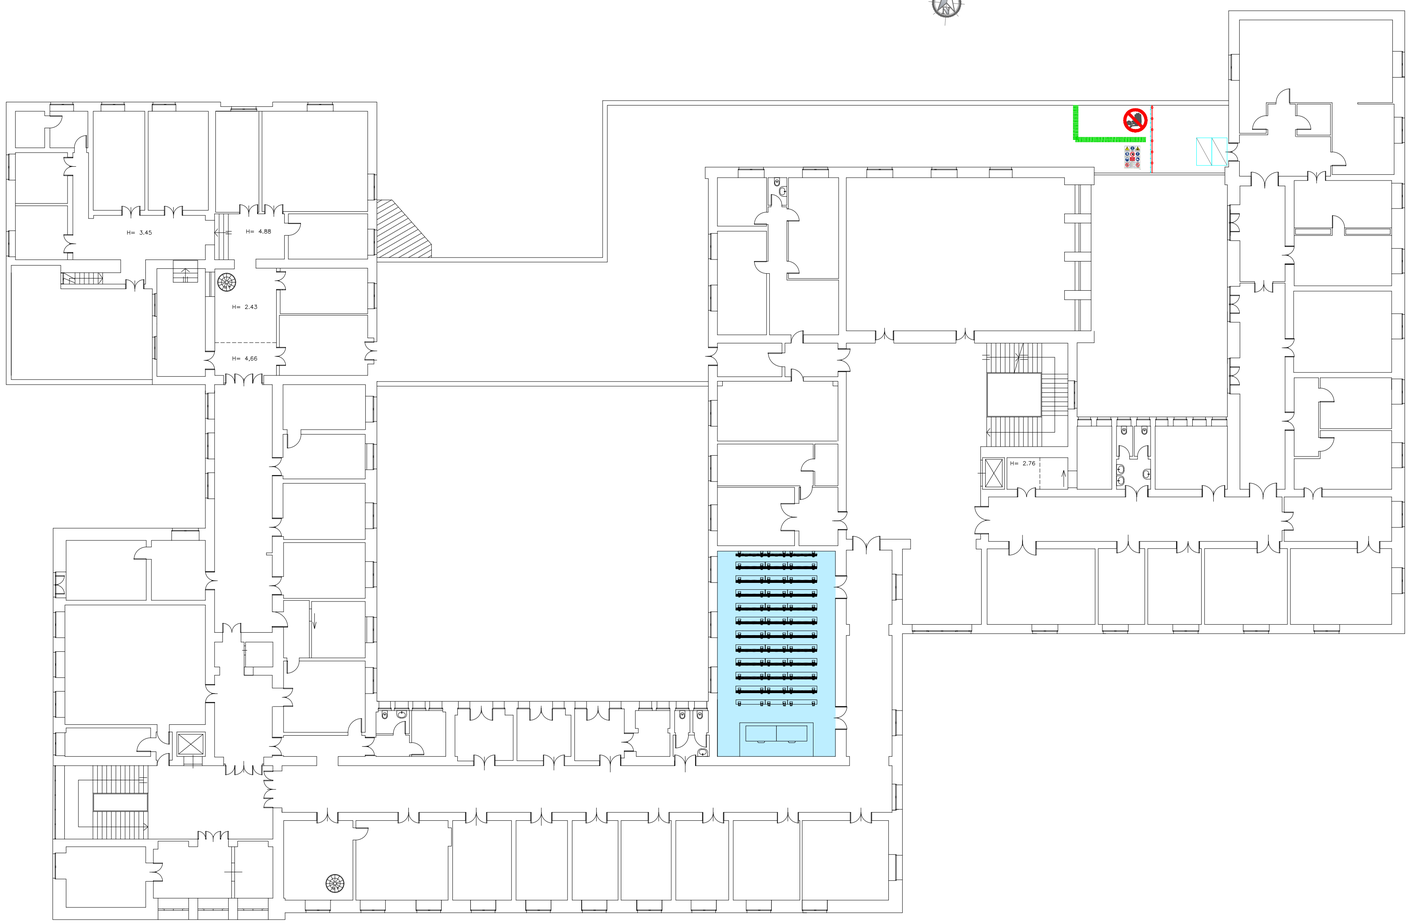

L E G E N D A L A Y O U T

	RECINZIONE RETE ESTRUSA HDPE
	RECINZIONE MODULARE H=200 CM
	PERCORSO MEZZI DI CANTIERE
	PERCORSO PEDONALE OPERAI
	AREA OGGETTO DI INTERVENTO
	PONTEGGIO
	DEPOSITO PONTEGGI
	QUADRO PRINCIPALE
DEPOSITO ATTREZZATURE	DEPOSITO ATTREZZATURE
D.P.I.	DEPOSITO D.P.I.
WC	SERVIZI IGIENICI
	CASSETTA PRONTO SOCCORSO
	CARTELLI DI CANTIERE
	STOCCAGGIO LATERIZI, ETC.
	STOCCAGGIO SACCHI DI CEMENTO O SIMILARI
	STOCCAGGIO MATERIALI SCIOLTI
	STOCCAGGIO MATERIALI DI RISULTA
	BETONIERA
	DISPERSORI DI TERRA

AREA DI CANTIERE
scala 1:100

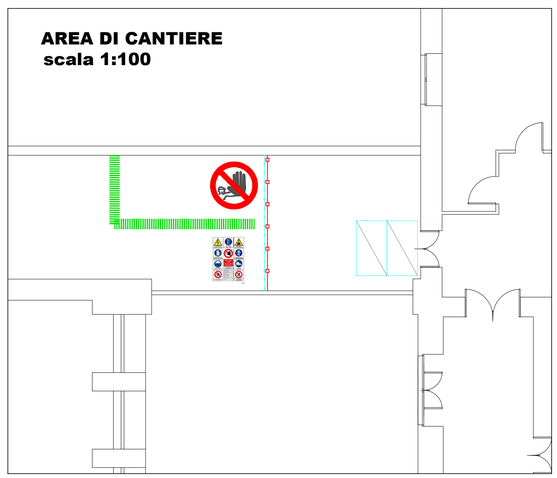

UNIVERSITÀ degli STUDI di CATANIA | **A**rea della **P**rogettazione, dello **S**viluppo **E**dilizio e della **Ma**nutenzione

Denominazione progetto	Progetto N°
Accordo quadro per interventi manutentivi vari presso il patrimonio immobiliare di Ateneo - Contratto applicativo per gli *"Interventi di ristrutturazione e manutenzione straordinaria presso gli edifici B1 e B6 del C.U. S.Sofia e A43 del plesso Valdisavoia Catania - Primo Stralcio"* **CUP - E62B24000290005**	**11-24**

Coordinatore della progettazione:
geom. I. Parisi
IGNAZIO ROBERTO NAZARENO PARISI 19.09.2024 13:55:08 GMT+02:00

visto il R.U.P.:
dott. geol. S. Maugeri
SALVATORE MAUGERI 19.09.2024 13:14:11 GMT+02:00

visto il Coordinatore A.P.S.E.Ma.:
dott. ing. A. Pappalardo

PROGETTISTI:

Progetto architettonico:
geom. I. Parisi

Impianti termomeccanici:
dott. ing. G. Castrogiovanni

Impianti elettrici:
p.i. A. Molino

Sicurezza in fase di progettazione:
dott. ing. A. M. Marchese

PROGETTO DI MANUTENZIONE STRAORDINARIA	Progetto della Sicurezza	
Titolo elaborato	Documento / Tavola N°	Scala
EDIFICIO A43 **- LAYOUT DI CANTIERE - PIANO PRIMO -**	**SC_06.2**	**1:200 / 1:100**
	Data	Revisione
	Settembre 2024	0

Nome file: 11-24_SC_06_Edificio A43-Layout di Cantiere_0.dwg

Tabella revisioni

Rev.	Data	Descrizione	Redatto
0	Settembre 2024	emissione progetto	Ing. A. M. Marchese
1			
2			
3			