






UNIVERSITÀ
degli STUDI
di CATANIA

Area della Progettazione, dello Sviluppo Edilizio e della Manutenzione

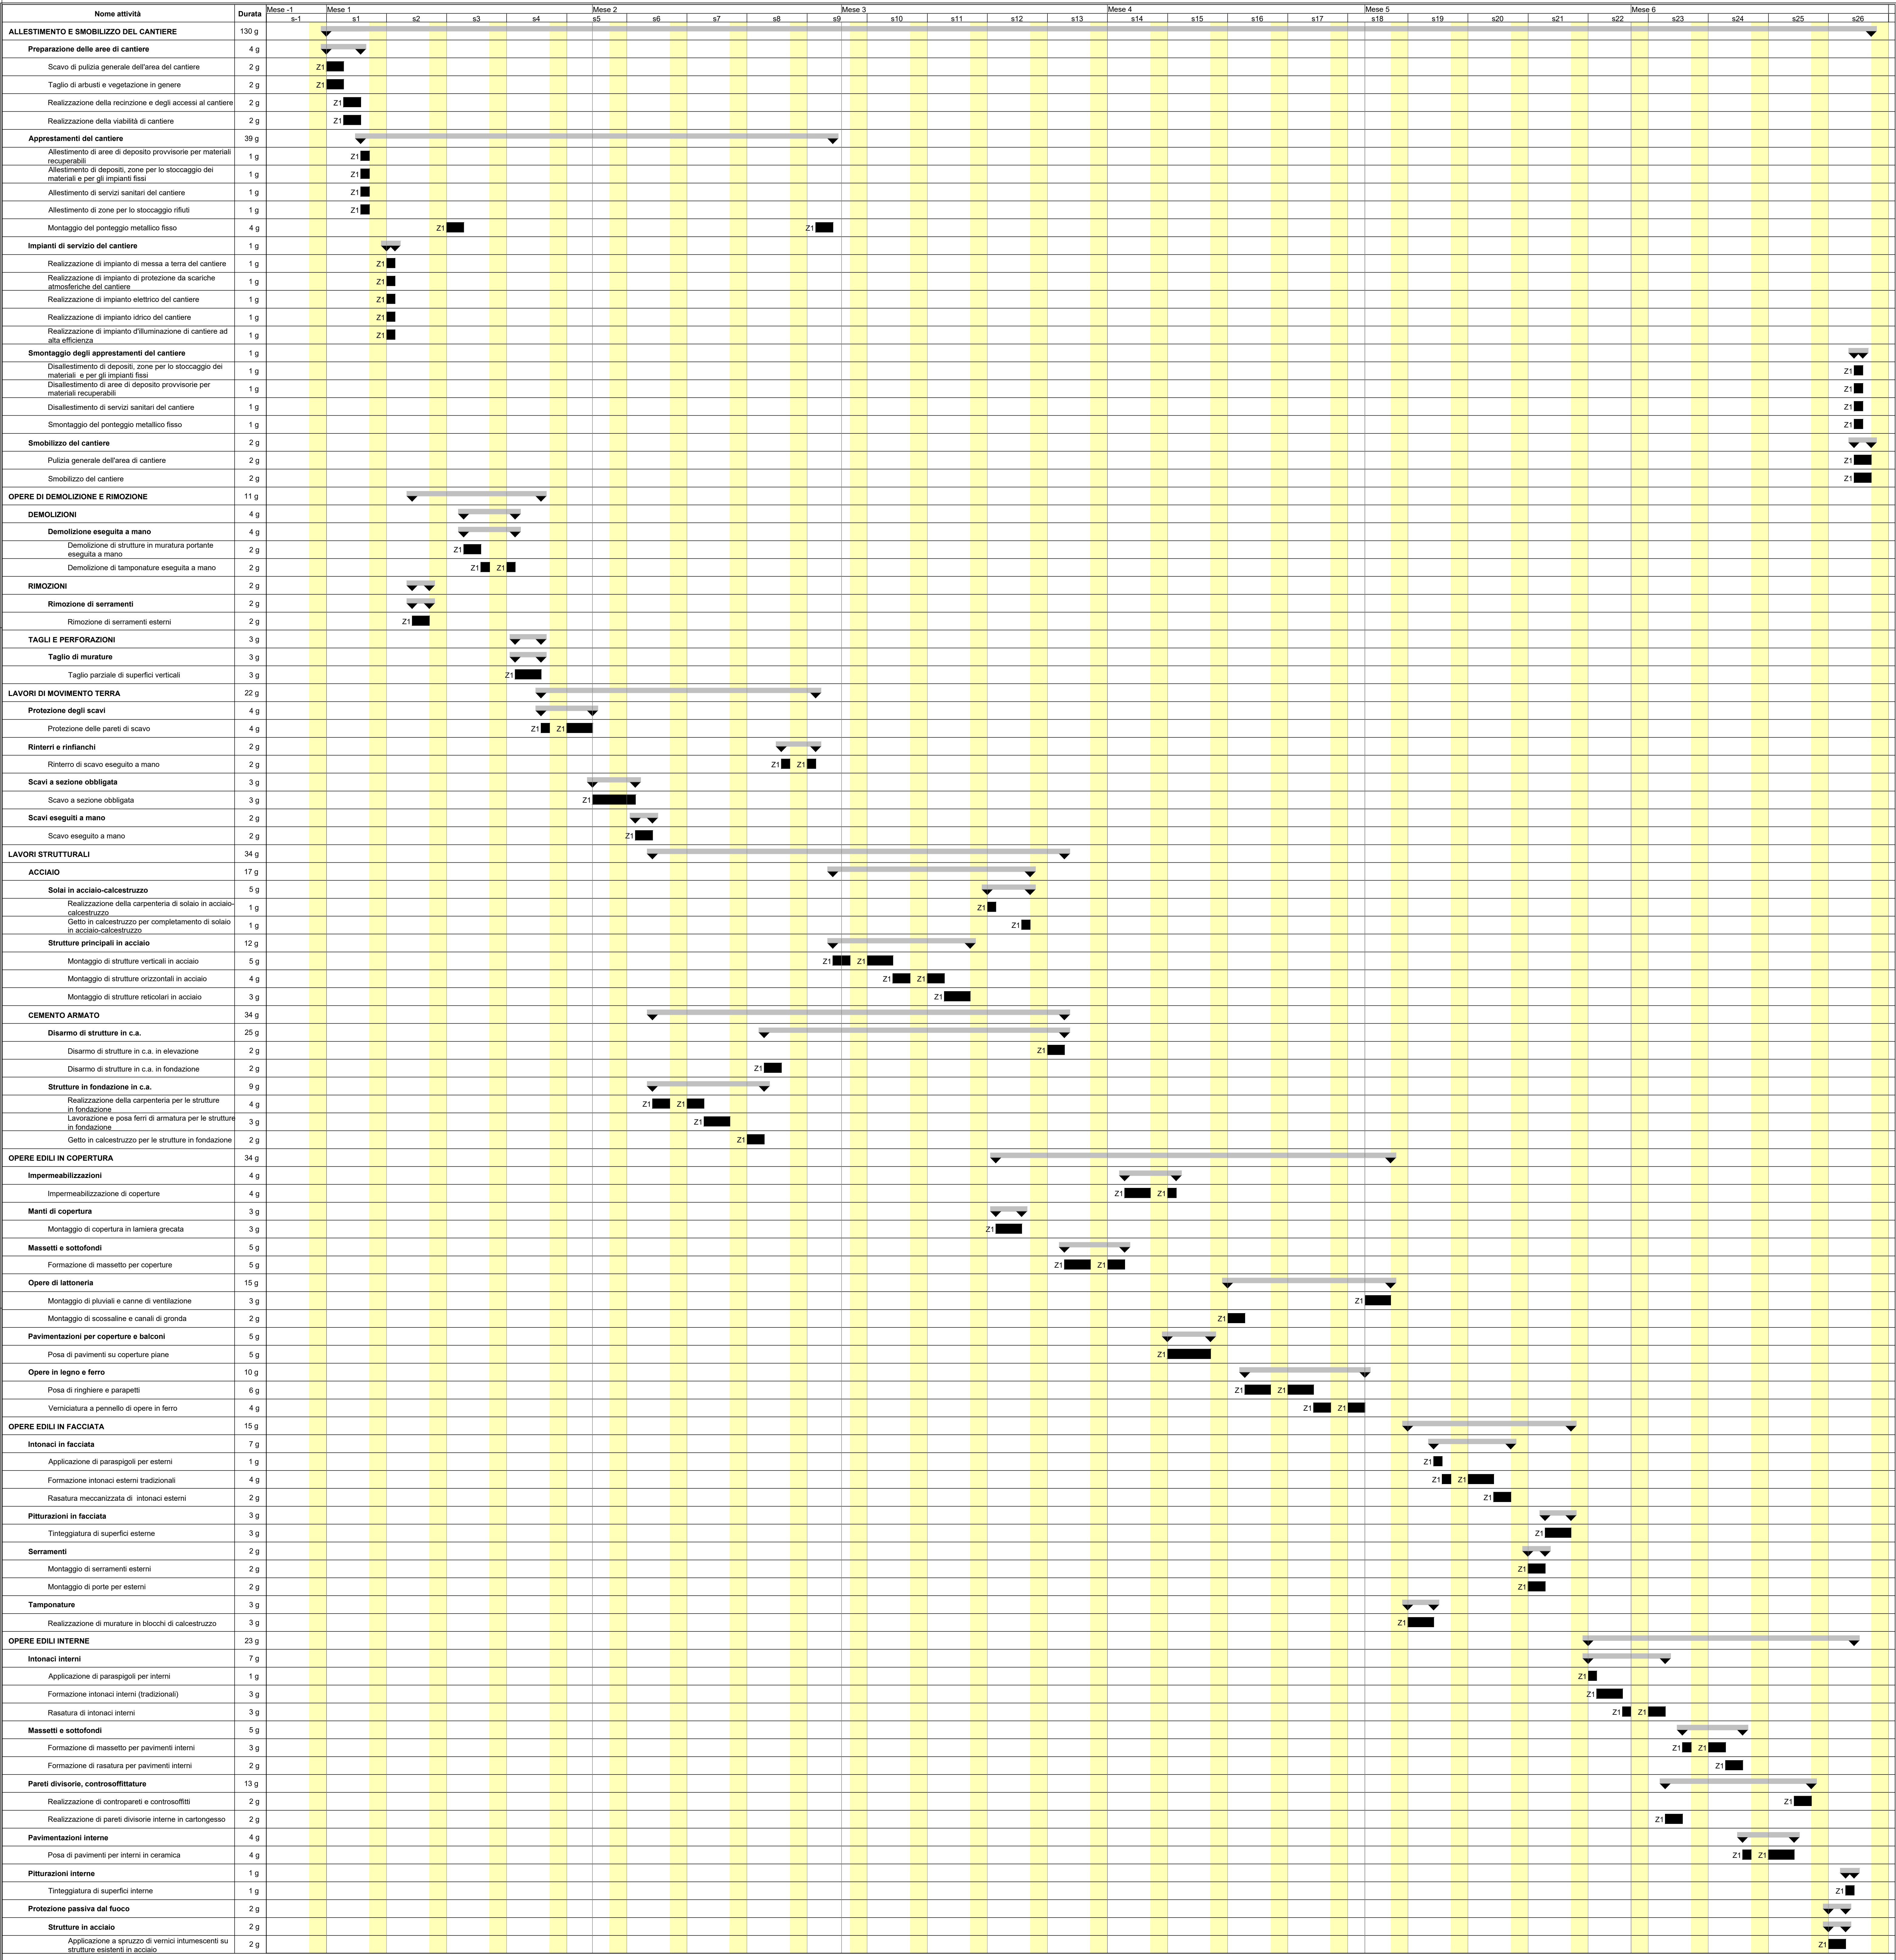

Denominazione progetto

Progetto N°

Accordo quadro per interventi manutentivi vari presso il patrimonio immobiliare di Ateneo - Contratto applicativo per l'intervento di "Ristrutturazione e ampliamento di due laboratori presso l'Edificio Bioscientifico (B8)"

09-24

Coordinamento della progettazione:

Ing. A.G. Negro

Ing. A.G. Negro

Ing. A. Pappalardo

PROGETTISTI:

Ing. A.G. Negro

Ing. S. Palumbo

Aspetti edili, tecnico ammin.:

Ing. G.L. Iacono

Aspetti edili:

arch. E. Porto

Aspetti geologici:

geol. S. Maugeri

PROGETTO ESECUTIVO		Sicurezza	
Titolo elaborato	Documento / Fascia N°	Scala	
Piano di Sicurezza e Coordinamento Cronoprogramma dei Lavori (Diagramma di gantt)	SC_04		
	Data	Revisione	
settembre 2024		0	

Nome file: 09-24_SC_PSCBioscientificoEsecutivo_0.dwg

Rev.	Data	Emissione progetto esecutivo	Descrizione	Redatto
0	Settembre 2024			Ing. Salvatore Palumbo
1				
2				
3				