


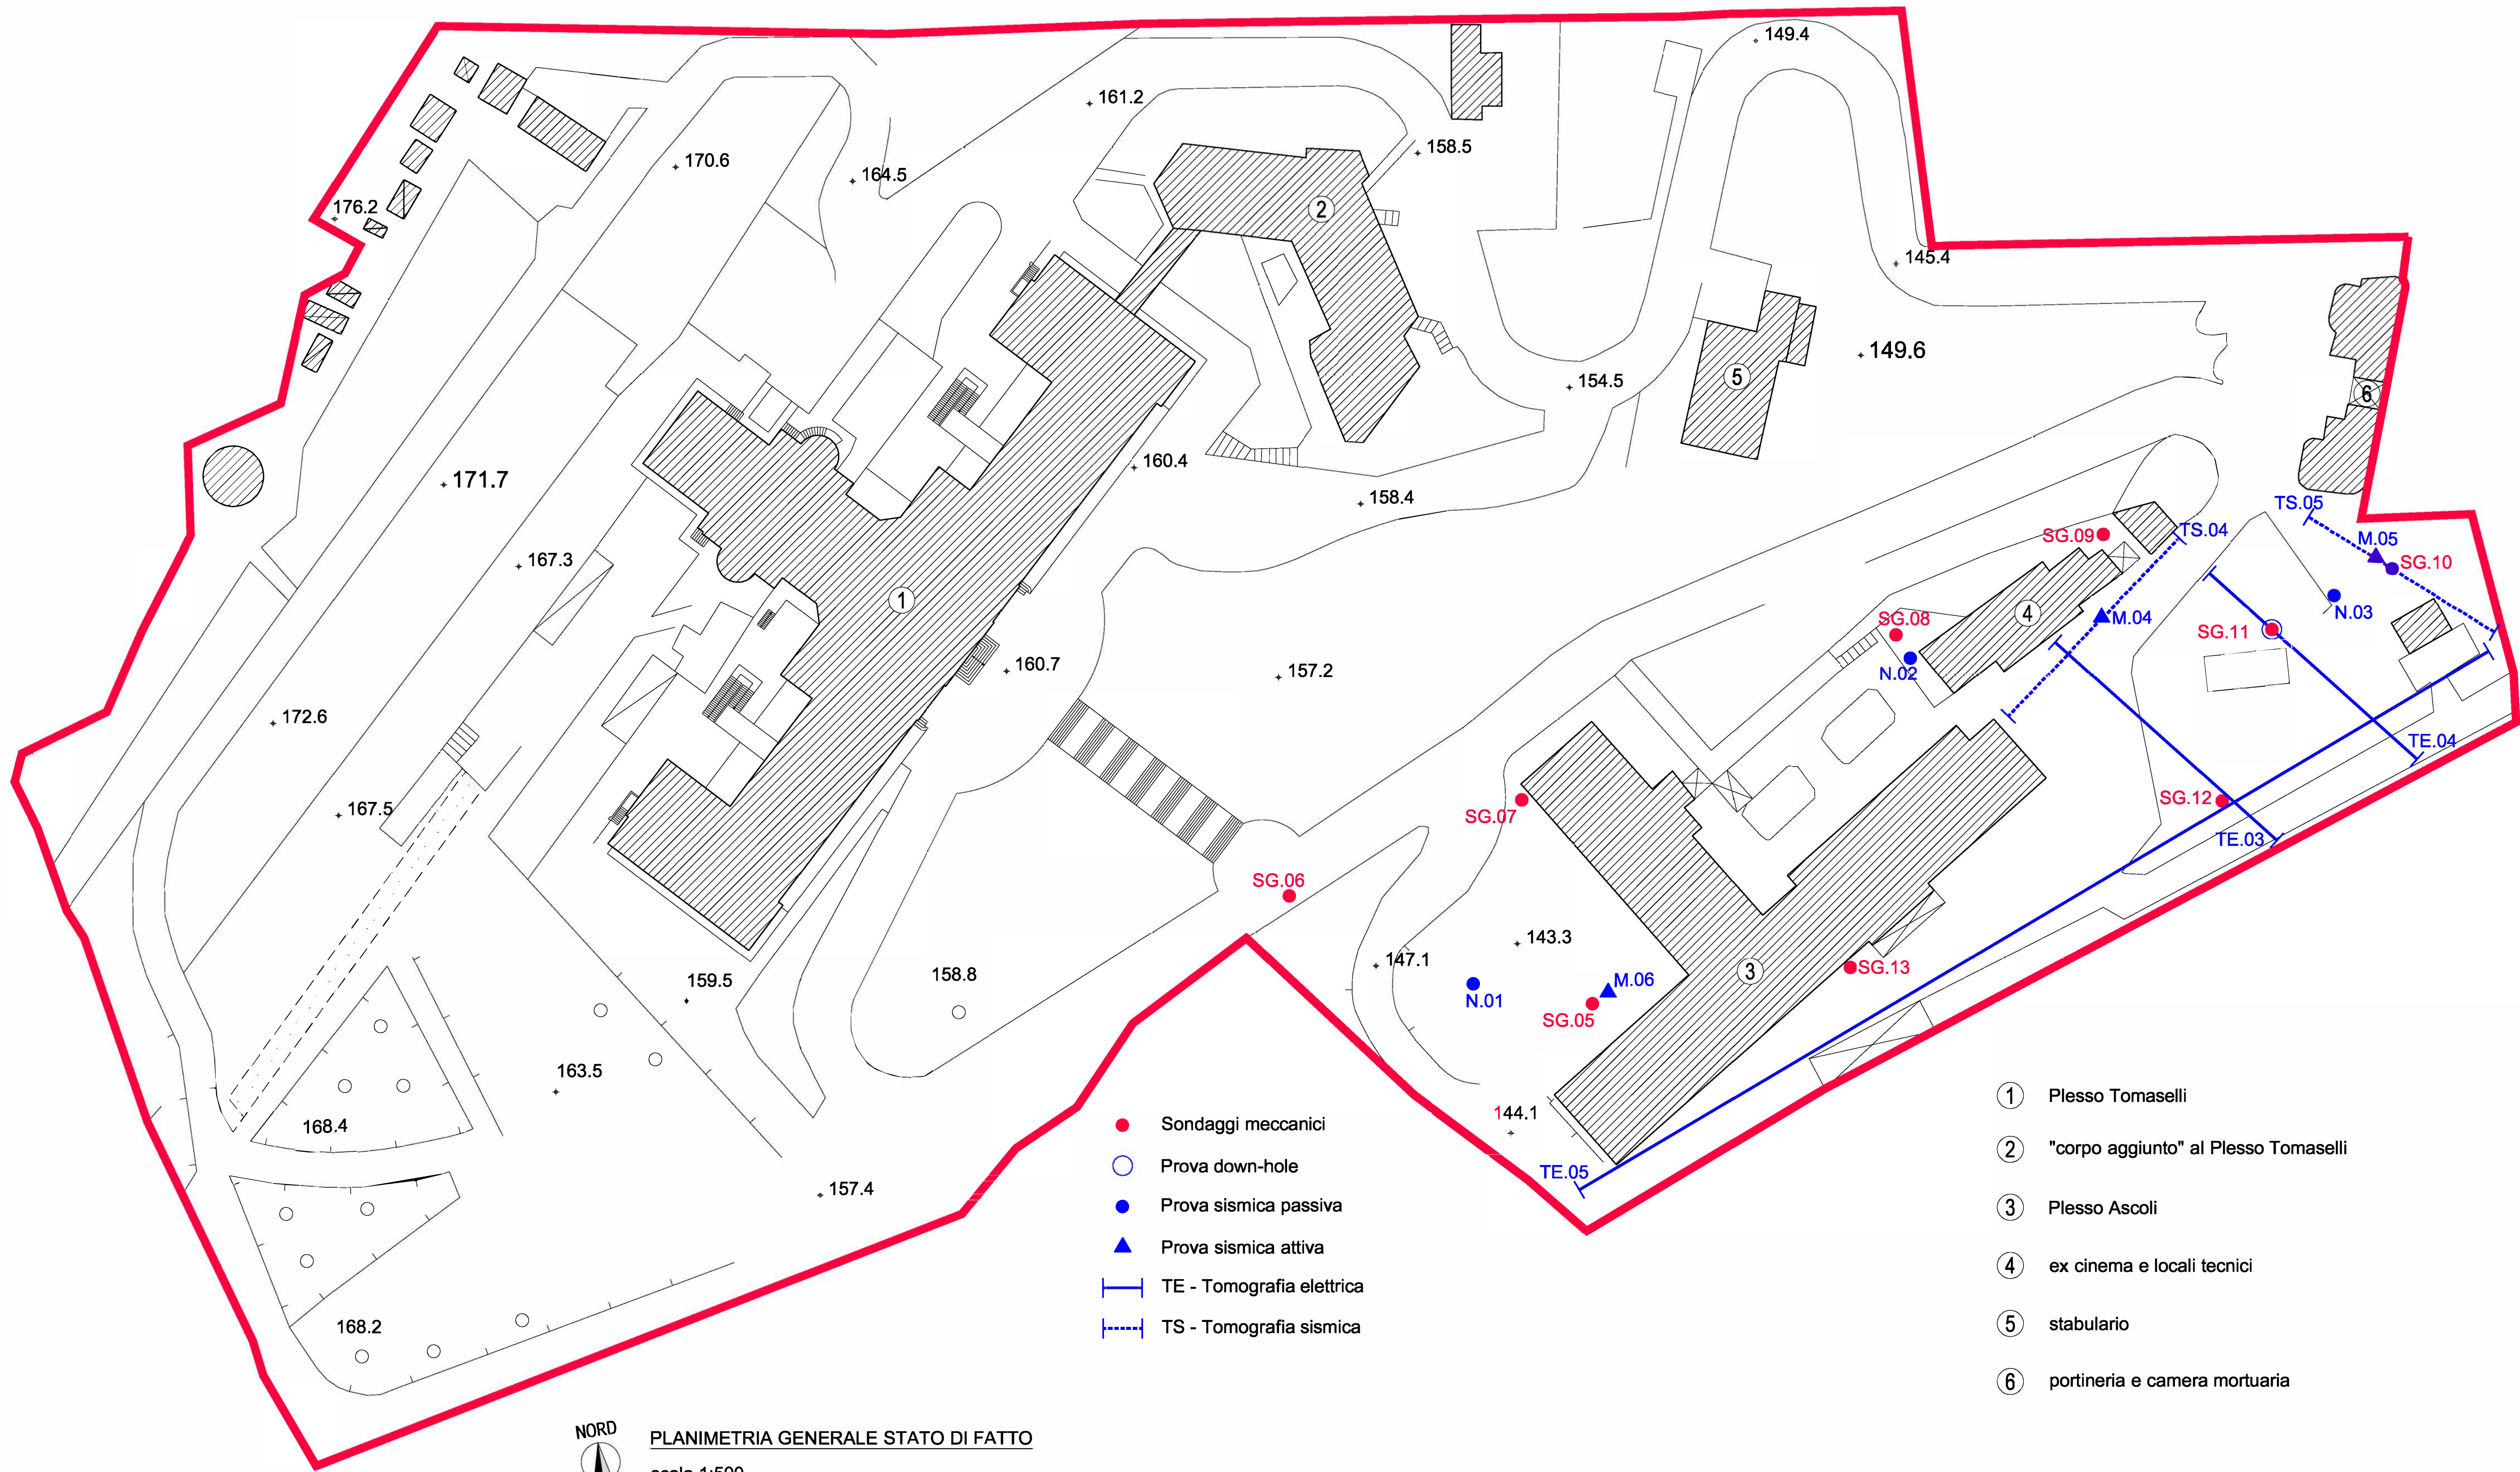

- ① Plesso Tomaselli
- ② "corpo aggiunto" al Plesso Tomaselli
- ③ Plesso Ascoli
- ④ ex cinema e locali tecnici
- ⑤ stabulario
- ⑥ portineria e camera mortuaria



UNIVERSITÀ degli STUDI di CATANIA | Area della Progettazione, dello Sviluppo Edilizio e della Manutenzione

Denominazione progetto:	Progetto N° 14-24
Accordo quadro per interventi manutentivi vari presso il patrimonio immobiliare di Ateneo - Contratto Applicativo finalizzato all'esecuzione della "Campagna di rilevamenti topografici e indagini geognostiche per le necessità dell'Ateneo" CUP: E64D24002030005	
	14-24

Visto il R.L.P.:
dott. geol. Salvatore Maugeri

Visto il Coordinatore A.P.S.E.Ma.:
ing. Agatino Pappalardo

PROGETTISTI:
Coordinatore della progettazione:
geom. Giuseppe Muzzo

GIUSEPPE MAZZO
04.10.2024 11:27:58
GMT+02:00

Aspetti geognostici:
ing. Antonio Giuseppe Nigro

Sicurezza in fase di progettazione:
ing. Andrea Mario Marchese

PROGETTO ESECUTIVO	Progetto	
Titolo/Obiettivo:	Documento / Tavola N°	Scala
PLANIMETRIA GENERALE DELL'AREA DI INTERVENTO	ED_01	1:500
	Data	Revisione
	ottobre 2024	0

Nome file: 14-24_ED_planimetria_d.dwg			
Rev.	Data	Descrizione	Redatto
0	ottobre 2024	emissione progetto	geom. G. Muzzo
1			
2			
3			