



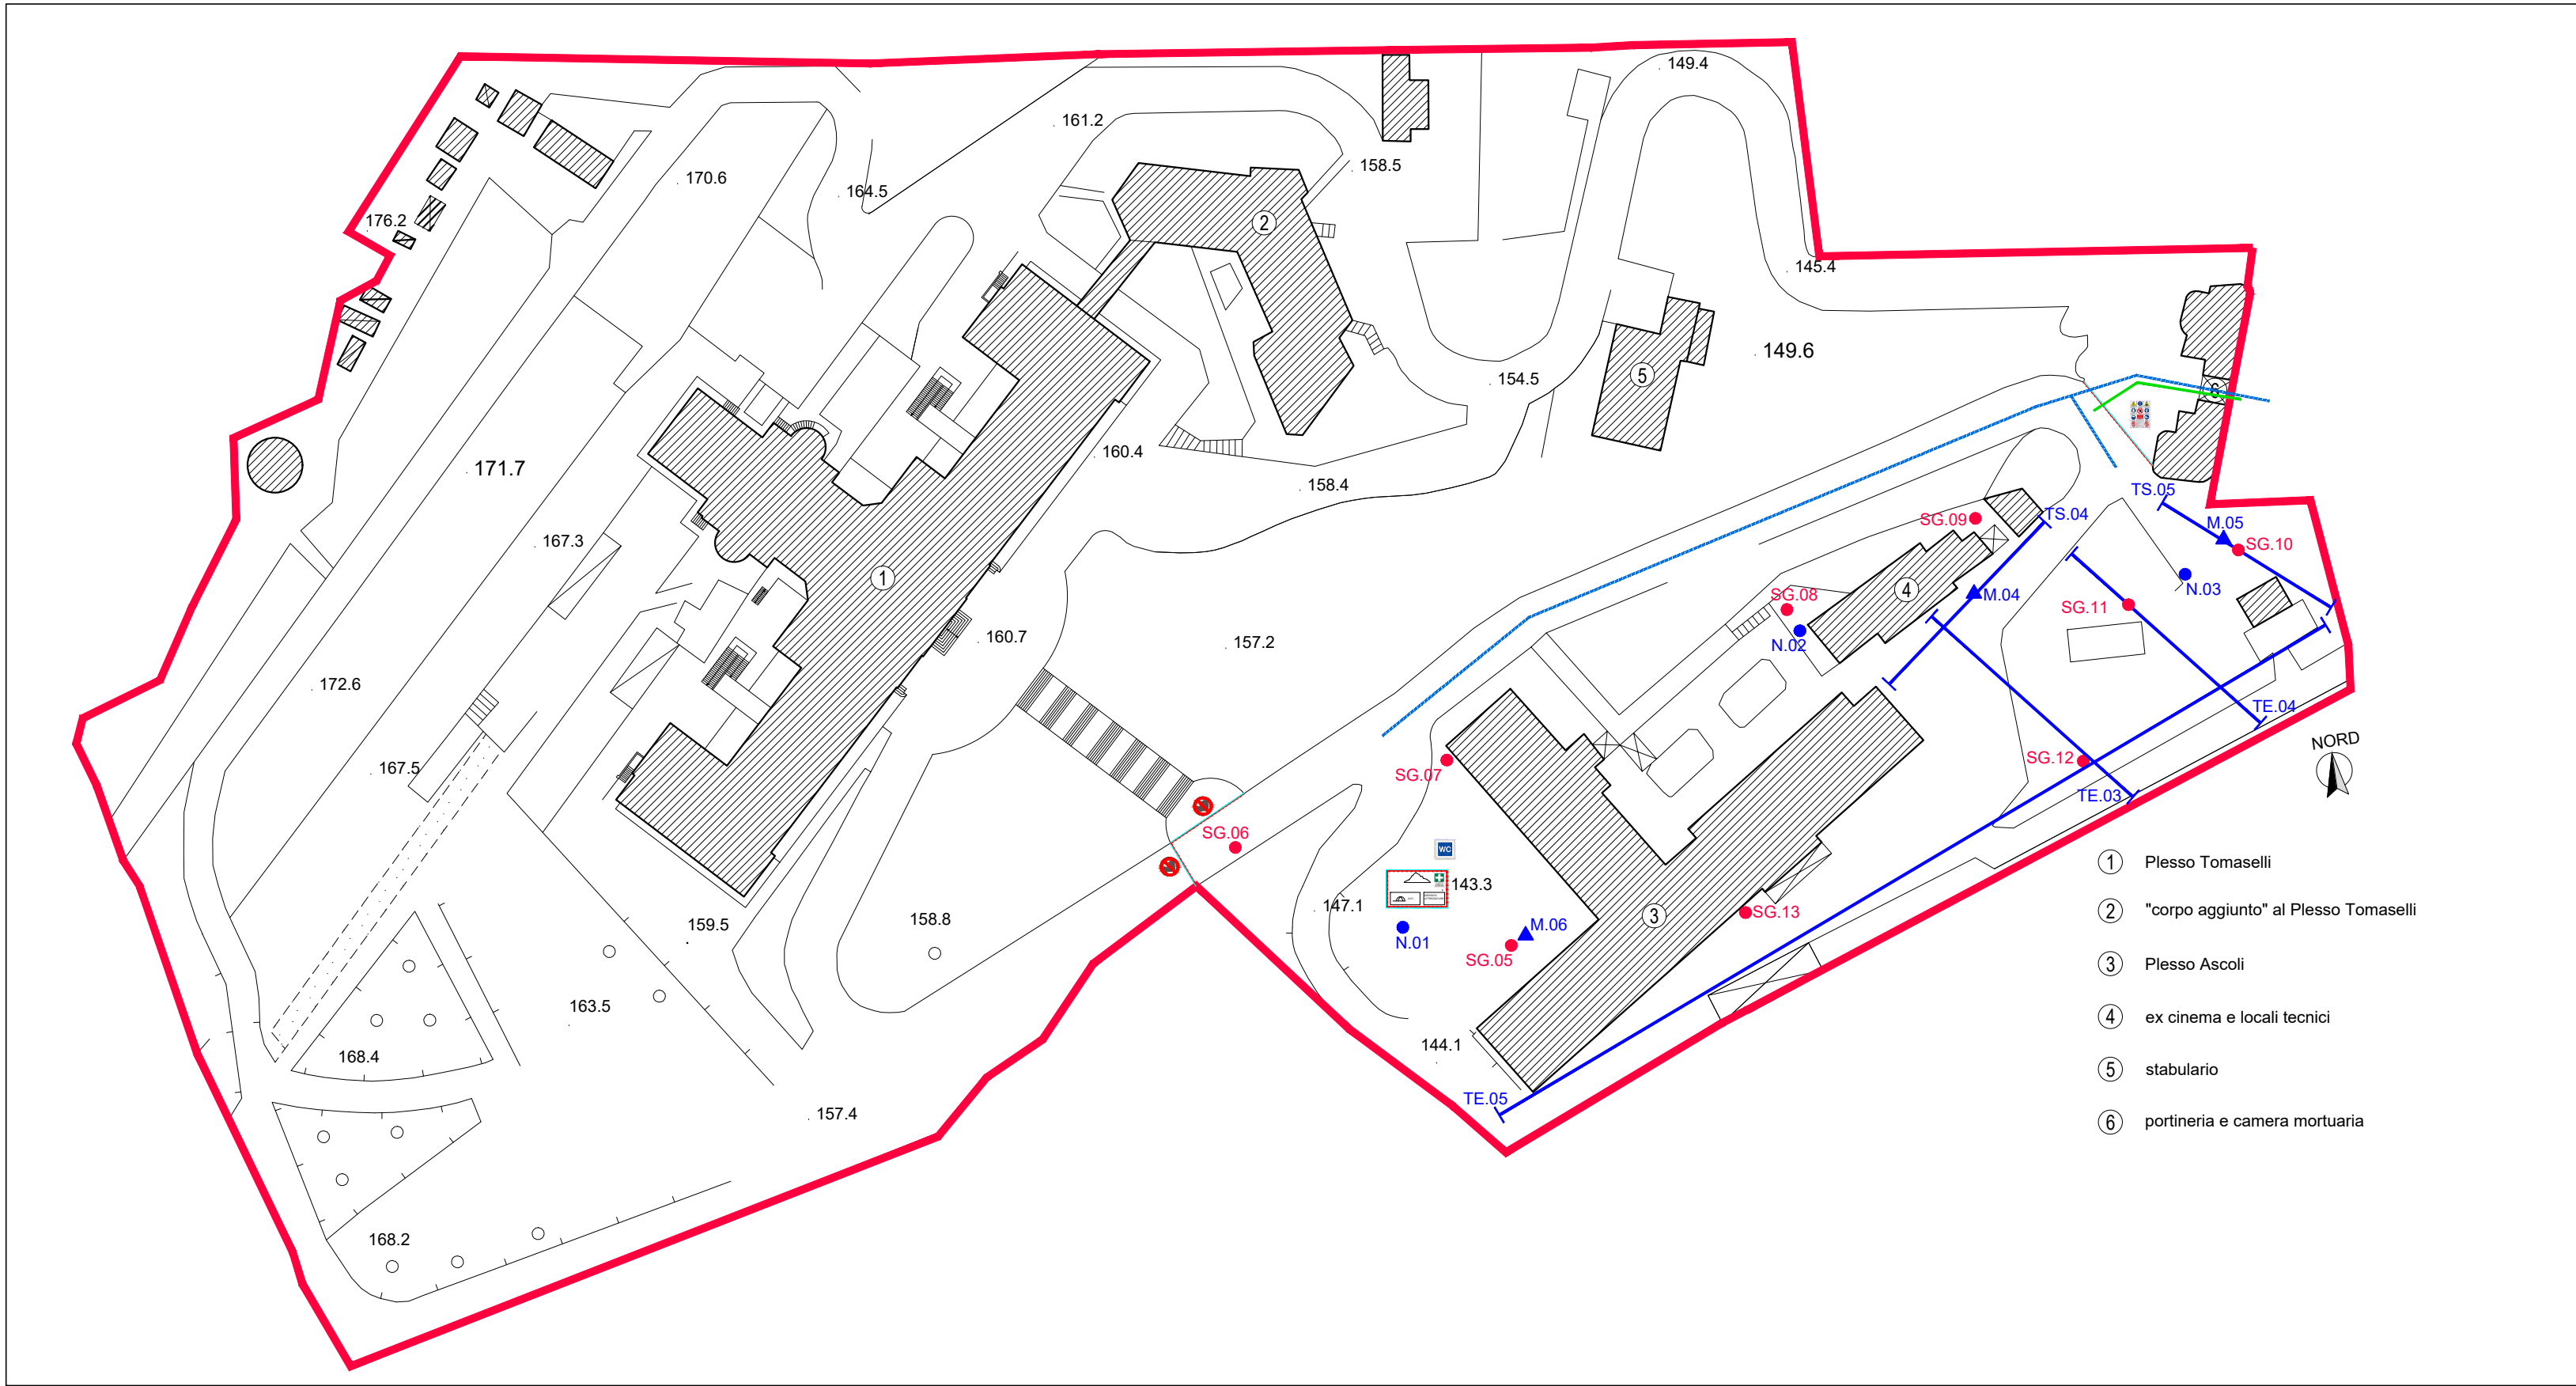

PLANIMETRIA GENERALE STATO DI FATTO
scala 1:1000



LEGENDA		
	RECINZIONE RETE ESTRUSA HDPE	
	RECINZIONE MODULARE H=200 CM	
	PERCORSO MEZZI DI CANTIERE	
	PERCORSO PEDONALE OPERAI	
	DEPOSITO ATTREZZATURE	
	DEPOSITO D.P.I.	
	SERVIZI IGIENICI	
	CASSETTA PRONTO SOCCORSO	
	CARTELLI DI CANTIERE	
	STOCCAGGIO MATERIALI DI RISULTA	

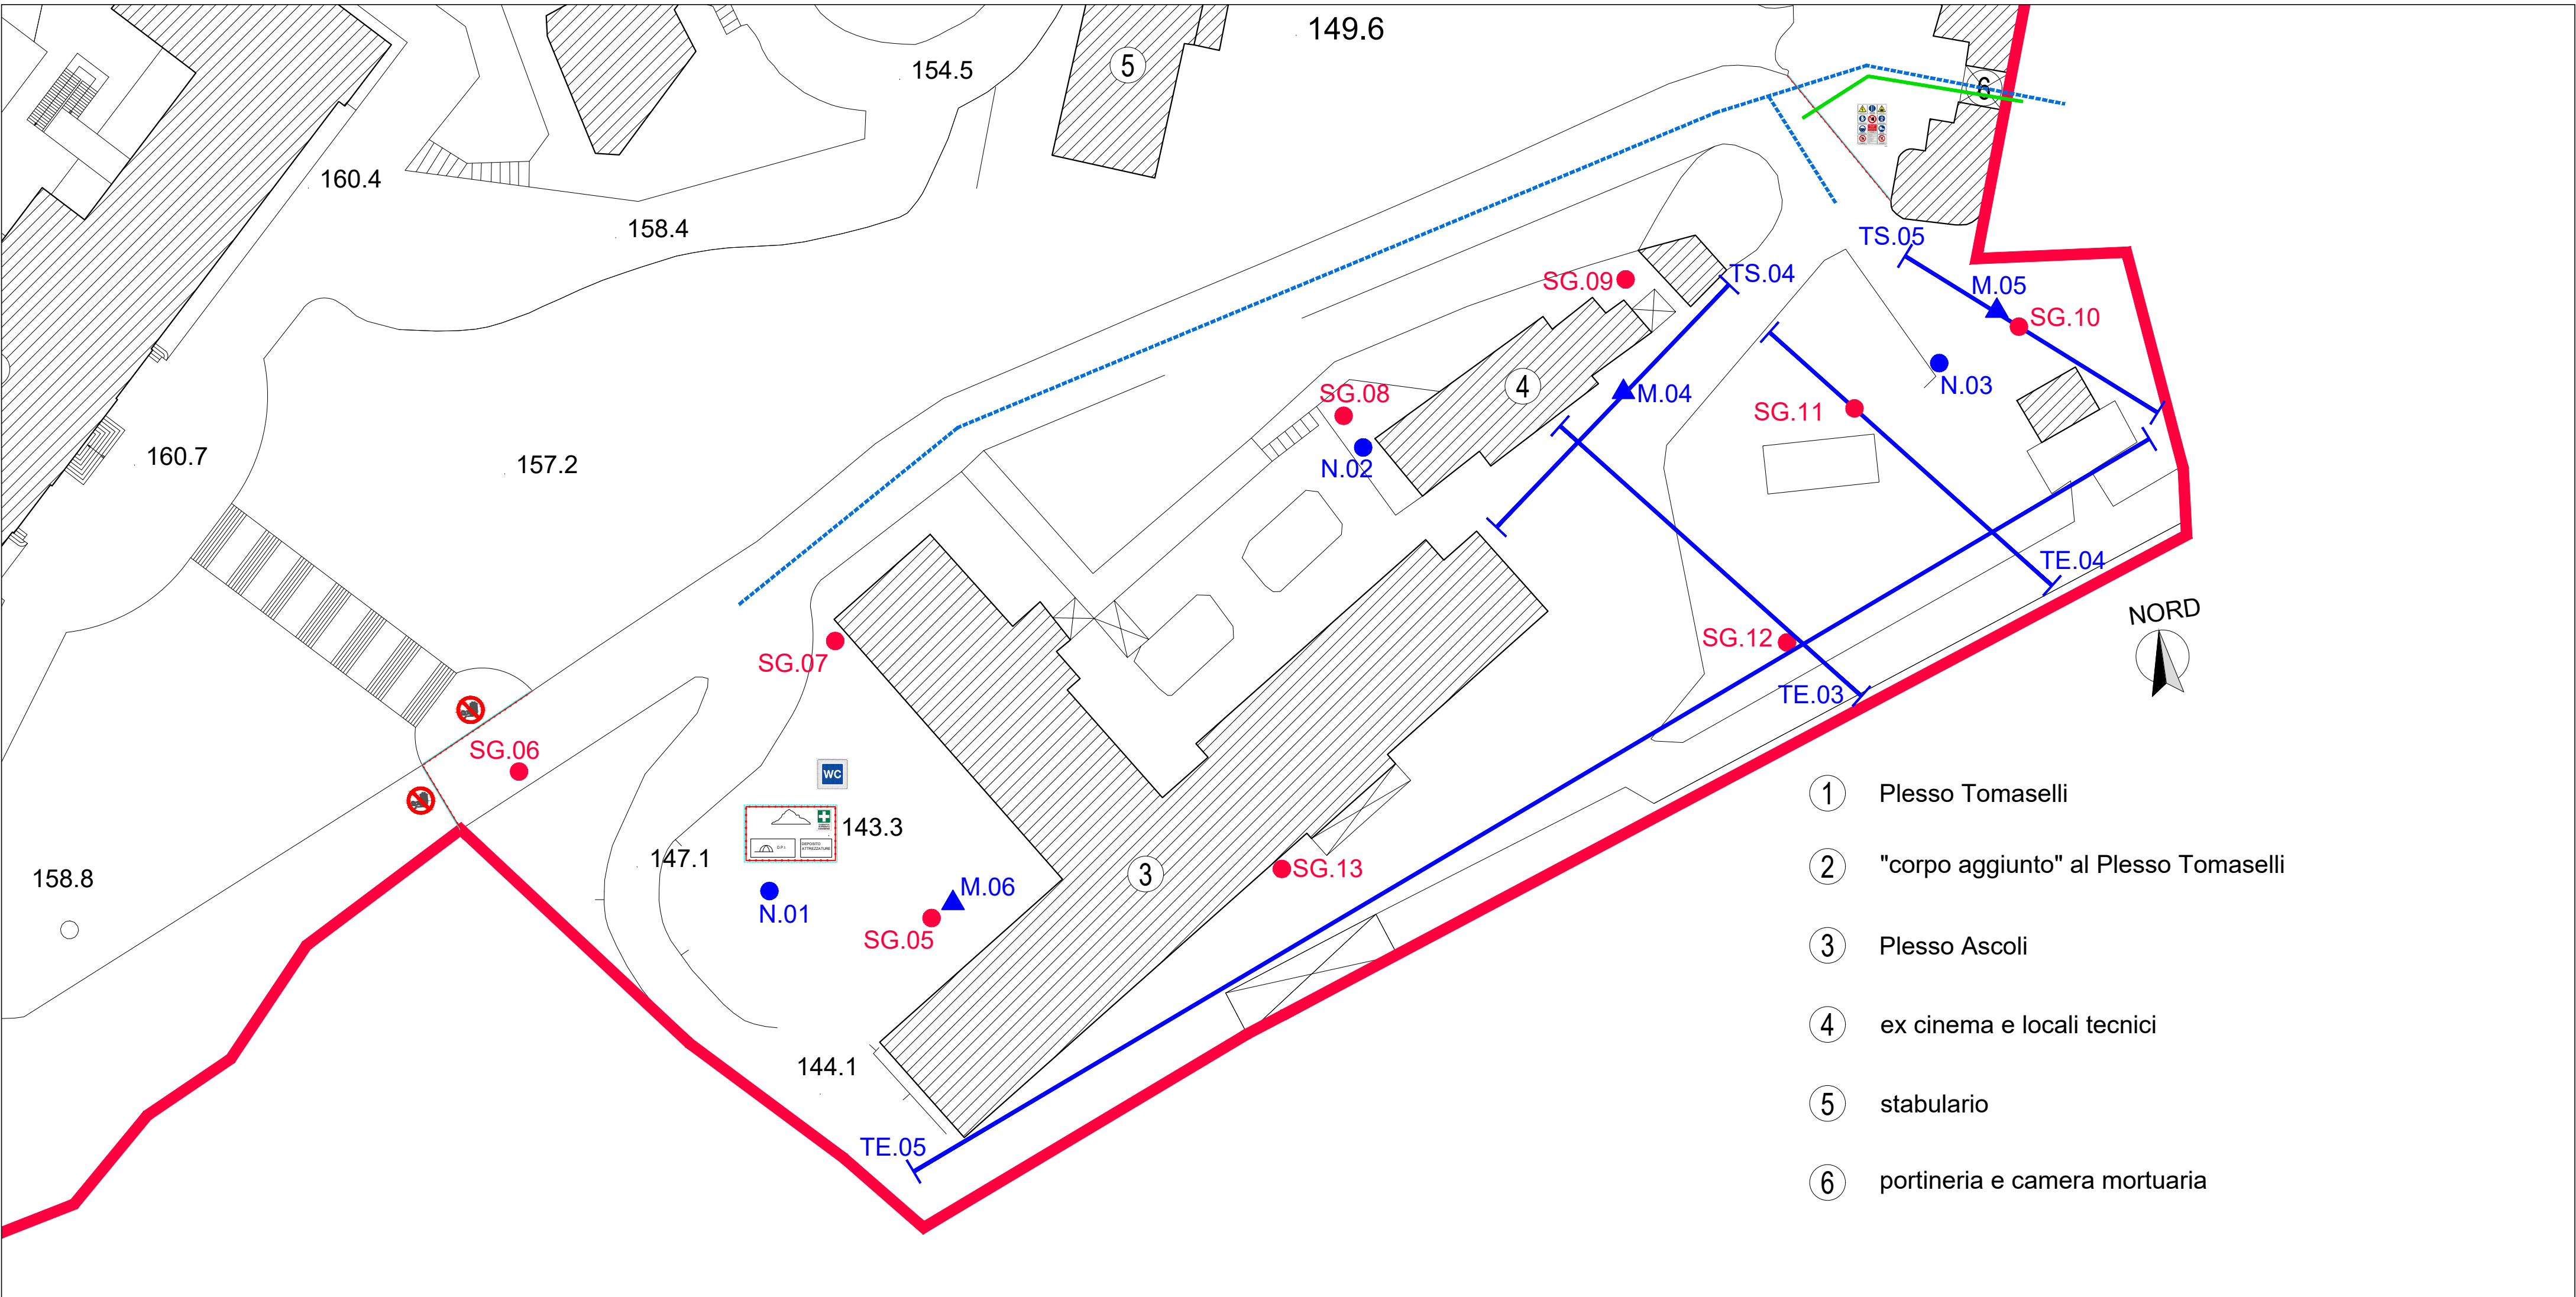

PLANIMETRIA GENERALE STATO DI FATTO - PLESSO ASCOLI
scala 1:500

UNIVERSITÀ degli STUDI di CATANIA Area della Progettazione, dello Sviluppo Edilizio e della Manutenzione		
Denominazione progetto		
Accordo quadro per interventi manutentivi vari presso il patrimonio immobiliare di Ateneo - Contratto Applicativo finalizzato all'esecuzione della "Campagna di rilevamenti topografici e indagini geognostiche per le necessità dell'Ateneo"		
CUP: E64D24002030005		
Progetto N°		
14-24		
visto Il R.U.P.: dott. geol. Salvatore Maugeri		
visto Il Coordinatore A.P.S.E.Ma.: ing. Agatino Pappalardo		
PROGETTISTI: Coordinatore della progettazione: geom. Giuseppe Mazzeo		
Aspetti geognostici: ing. Antonio Giuseppe Nigro		
Sicurezza in fase di progettazione: ing. Andrea Mario Marchese		
PROGETTO ESECUTIVO		
Progetto della Sicurezza		
Titolo elaborato		
Documento / Tavola N°		
LAYOUT DI CANTIERE		
SC_05		
1:500 - 1:250		
Data		
Revisione		
Ottobre 2024		
0		
Nome file: 14-24_SC_05_Layout di Cantiere_0.dwg		
Tabella revisioni		
Rev.		
Data		
Descrizione		
Redatto		
Ing. Andrea Mario Marchese		