


Simbolo	Ø delle tubazioni
A	Ø6.35
B	Ø9.52
C	Ø12.70
D	Ø15.88
E	Ø19.05
F	Ø22.22
G	Ø28.58

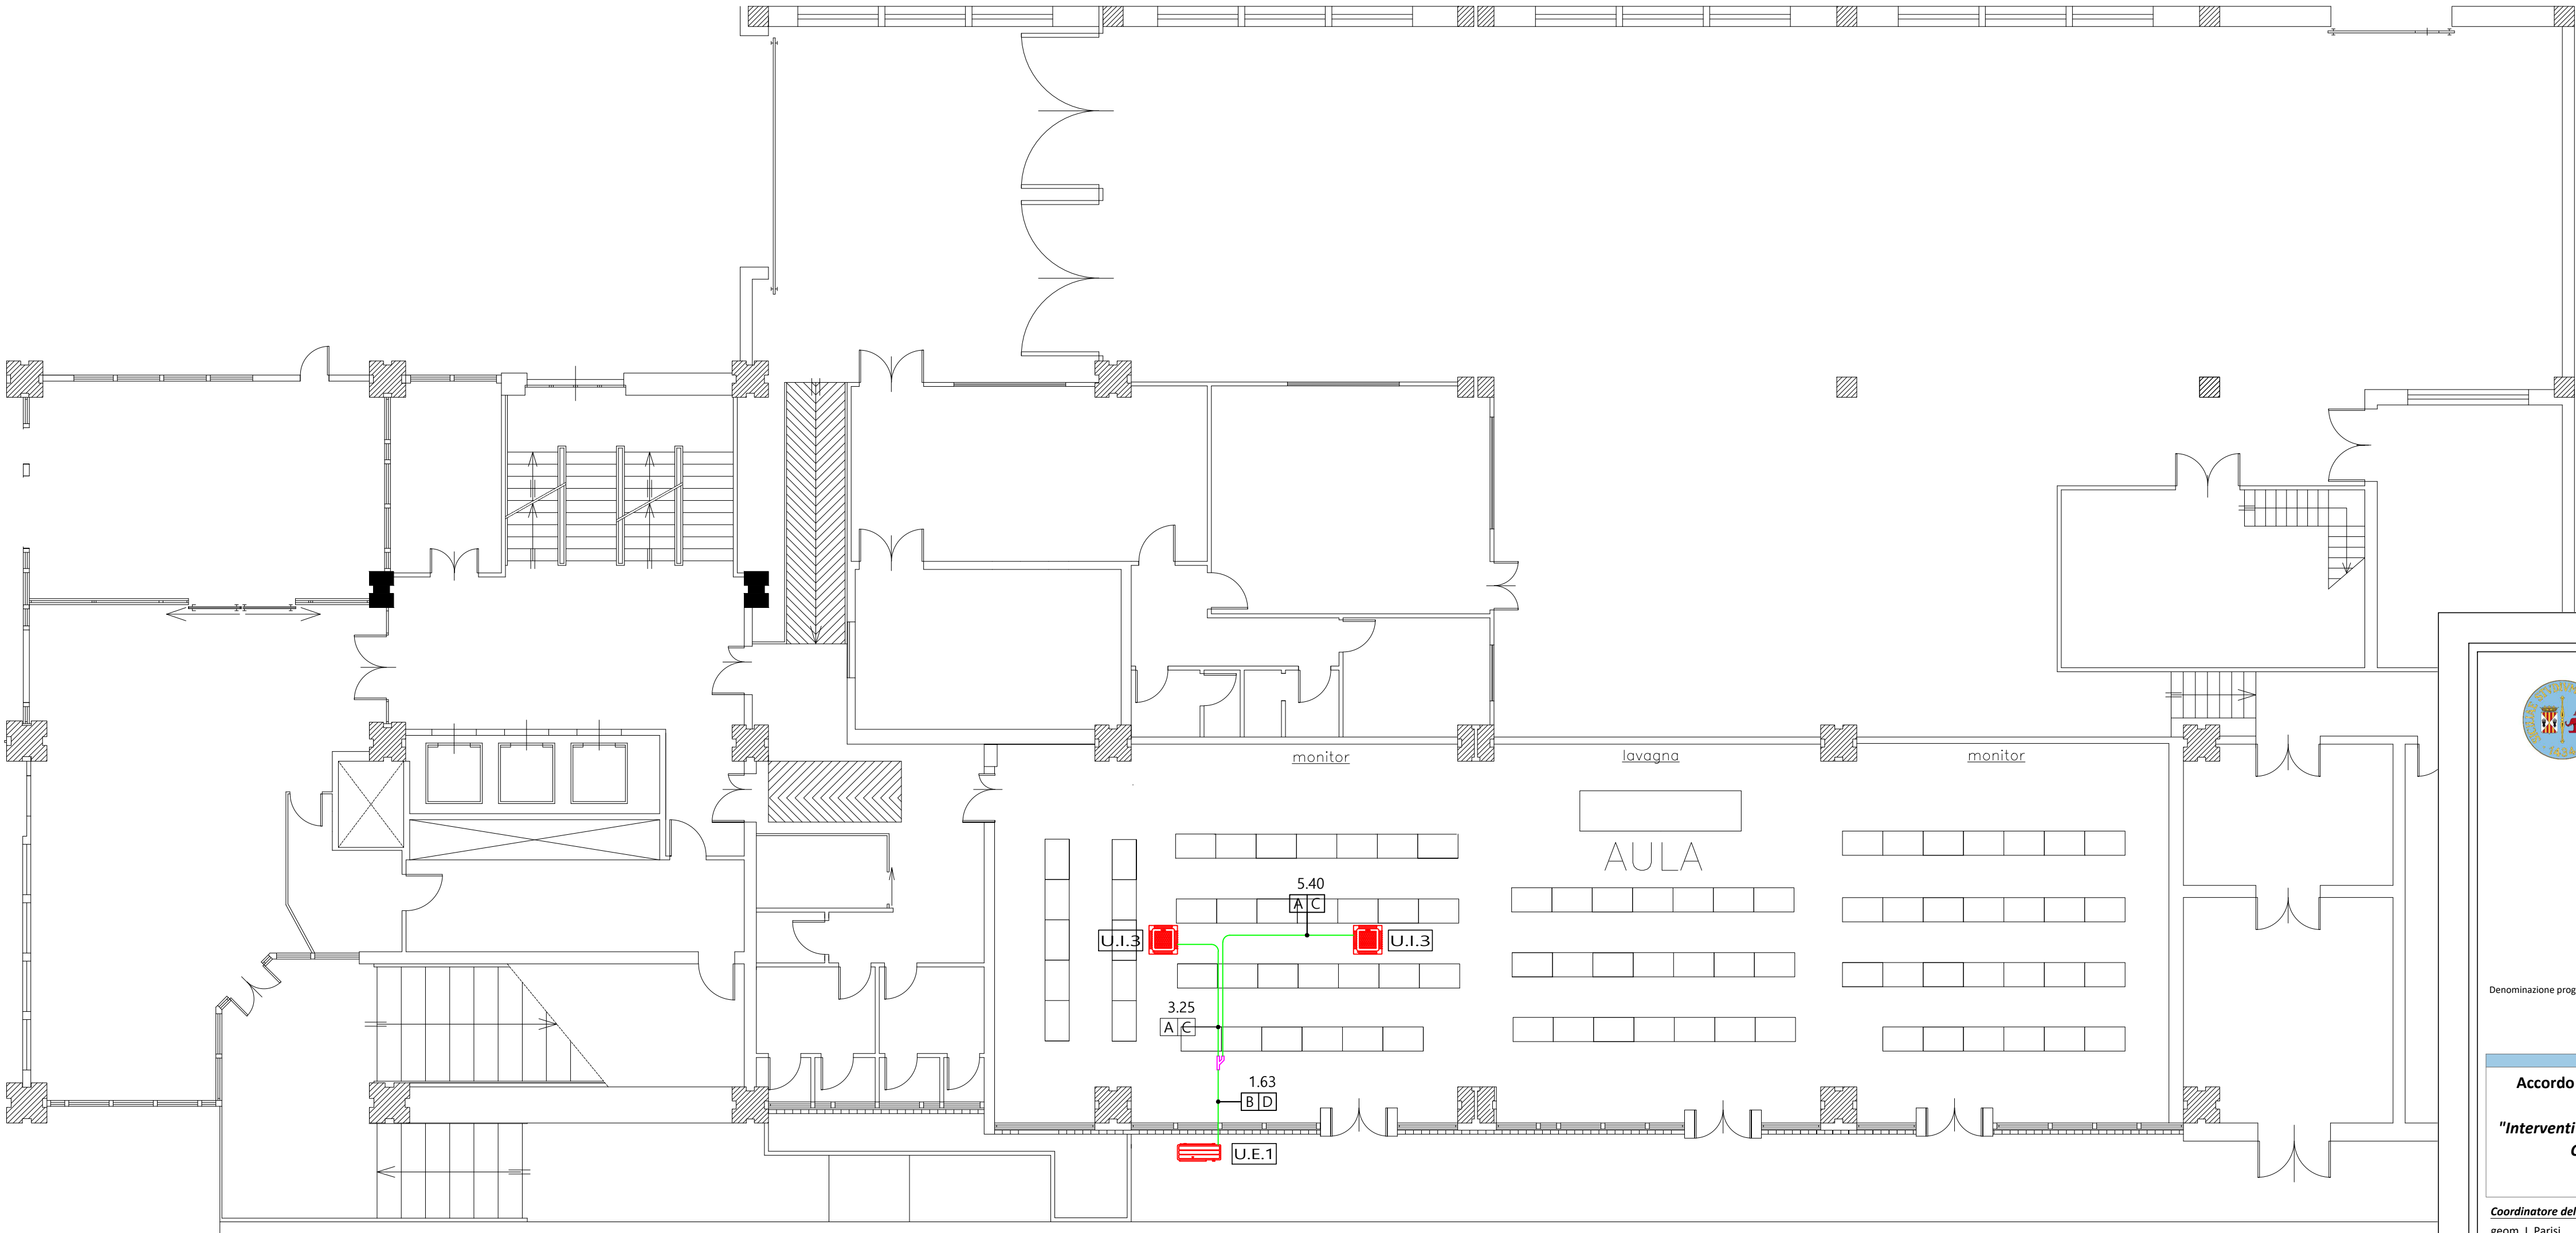

Polifunzionale - piano terra



UNIVERSITÀ degli STUDI di CATANIA | Area della Progettazione, dello Sviluppo Edilizio e della Manutenzione

Denominazione progetto

Progetto N°	
Accordo quadro per interventi manutentivi vari presso il patrimonio immobiliare di Ateneo - Contratto applicativo per gli "Interventi di ristrutturazione e manutenzione straordinaria presso gli edifici B1 e B6 del C.U. S.Sofia e A43 del plesso Valdisavaia Catania - Secondo stralcio" CUP - E62B24000290005	11-24

Coordinatore della progettazione:

geom. I. Parisi
IGNAZIO ROBERTO NAZARENO
PARISI
06.10.2014 10:50:44 GMT+02:00

visto il R.U.P.:

dott.geol. S. Maugeri
SALVATORE MAUGERI
04.10.2014 11:50:07
GMT+02:00

visto il Coordinatore A.P.S.E.Ma.:

dott. ing. A. Pappalardo

PROGETTISTI:

Progetto architettonico:
geom. I. Parisi

Impianti termomeccanici:
dott. ing. G. Castrogiovanni

Impianto elettrico:
p.i. A. Molino

Sicurezza in fase di progettazione:
dott. ing. A. Marchese

PROGETTO DI MANUTENZIONE STRAORDINARIA		Progetto Impianto Climatizzazione	
Titolo elaborato		Documento / Foglio N°	Scala
EDIFICIO B6 - POLIFUNZIONALE DISTRIBUZIONE IMPIANTO VRF - PIANO TERRA		IM_01	
		Data	Revisione
		Settembre 2024	0

Nome file: 15-24_IM_01_B6_distrimpianto VRF-P.T_0.dwg

Tabella revisioni			
Rev.	Data	Descrizione	Redatto
0	Settembre 2024	emissione progetto	Ing. G. Castrogiovanni
1			
2			
3			