
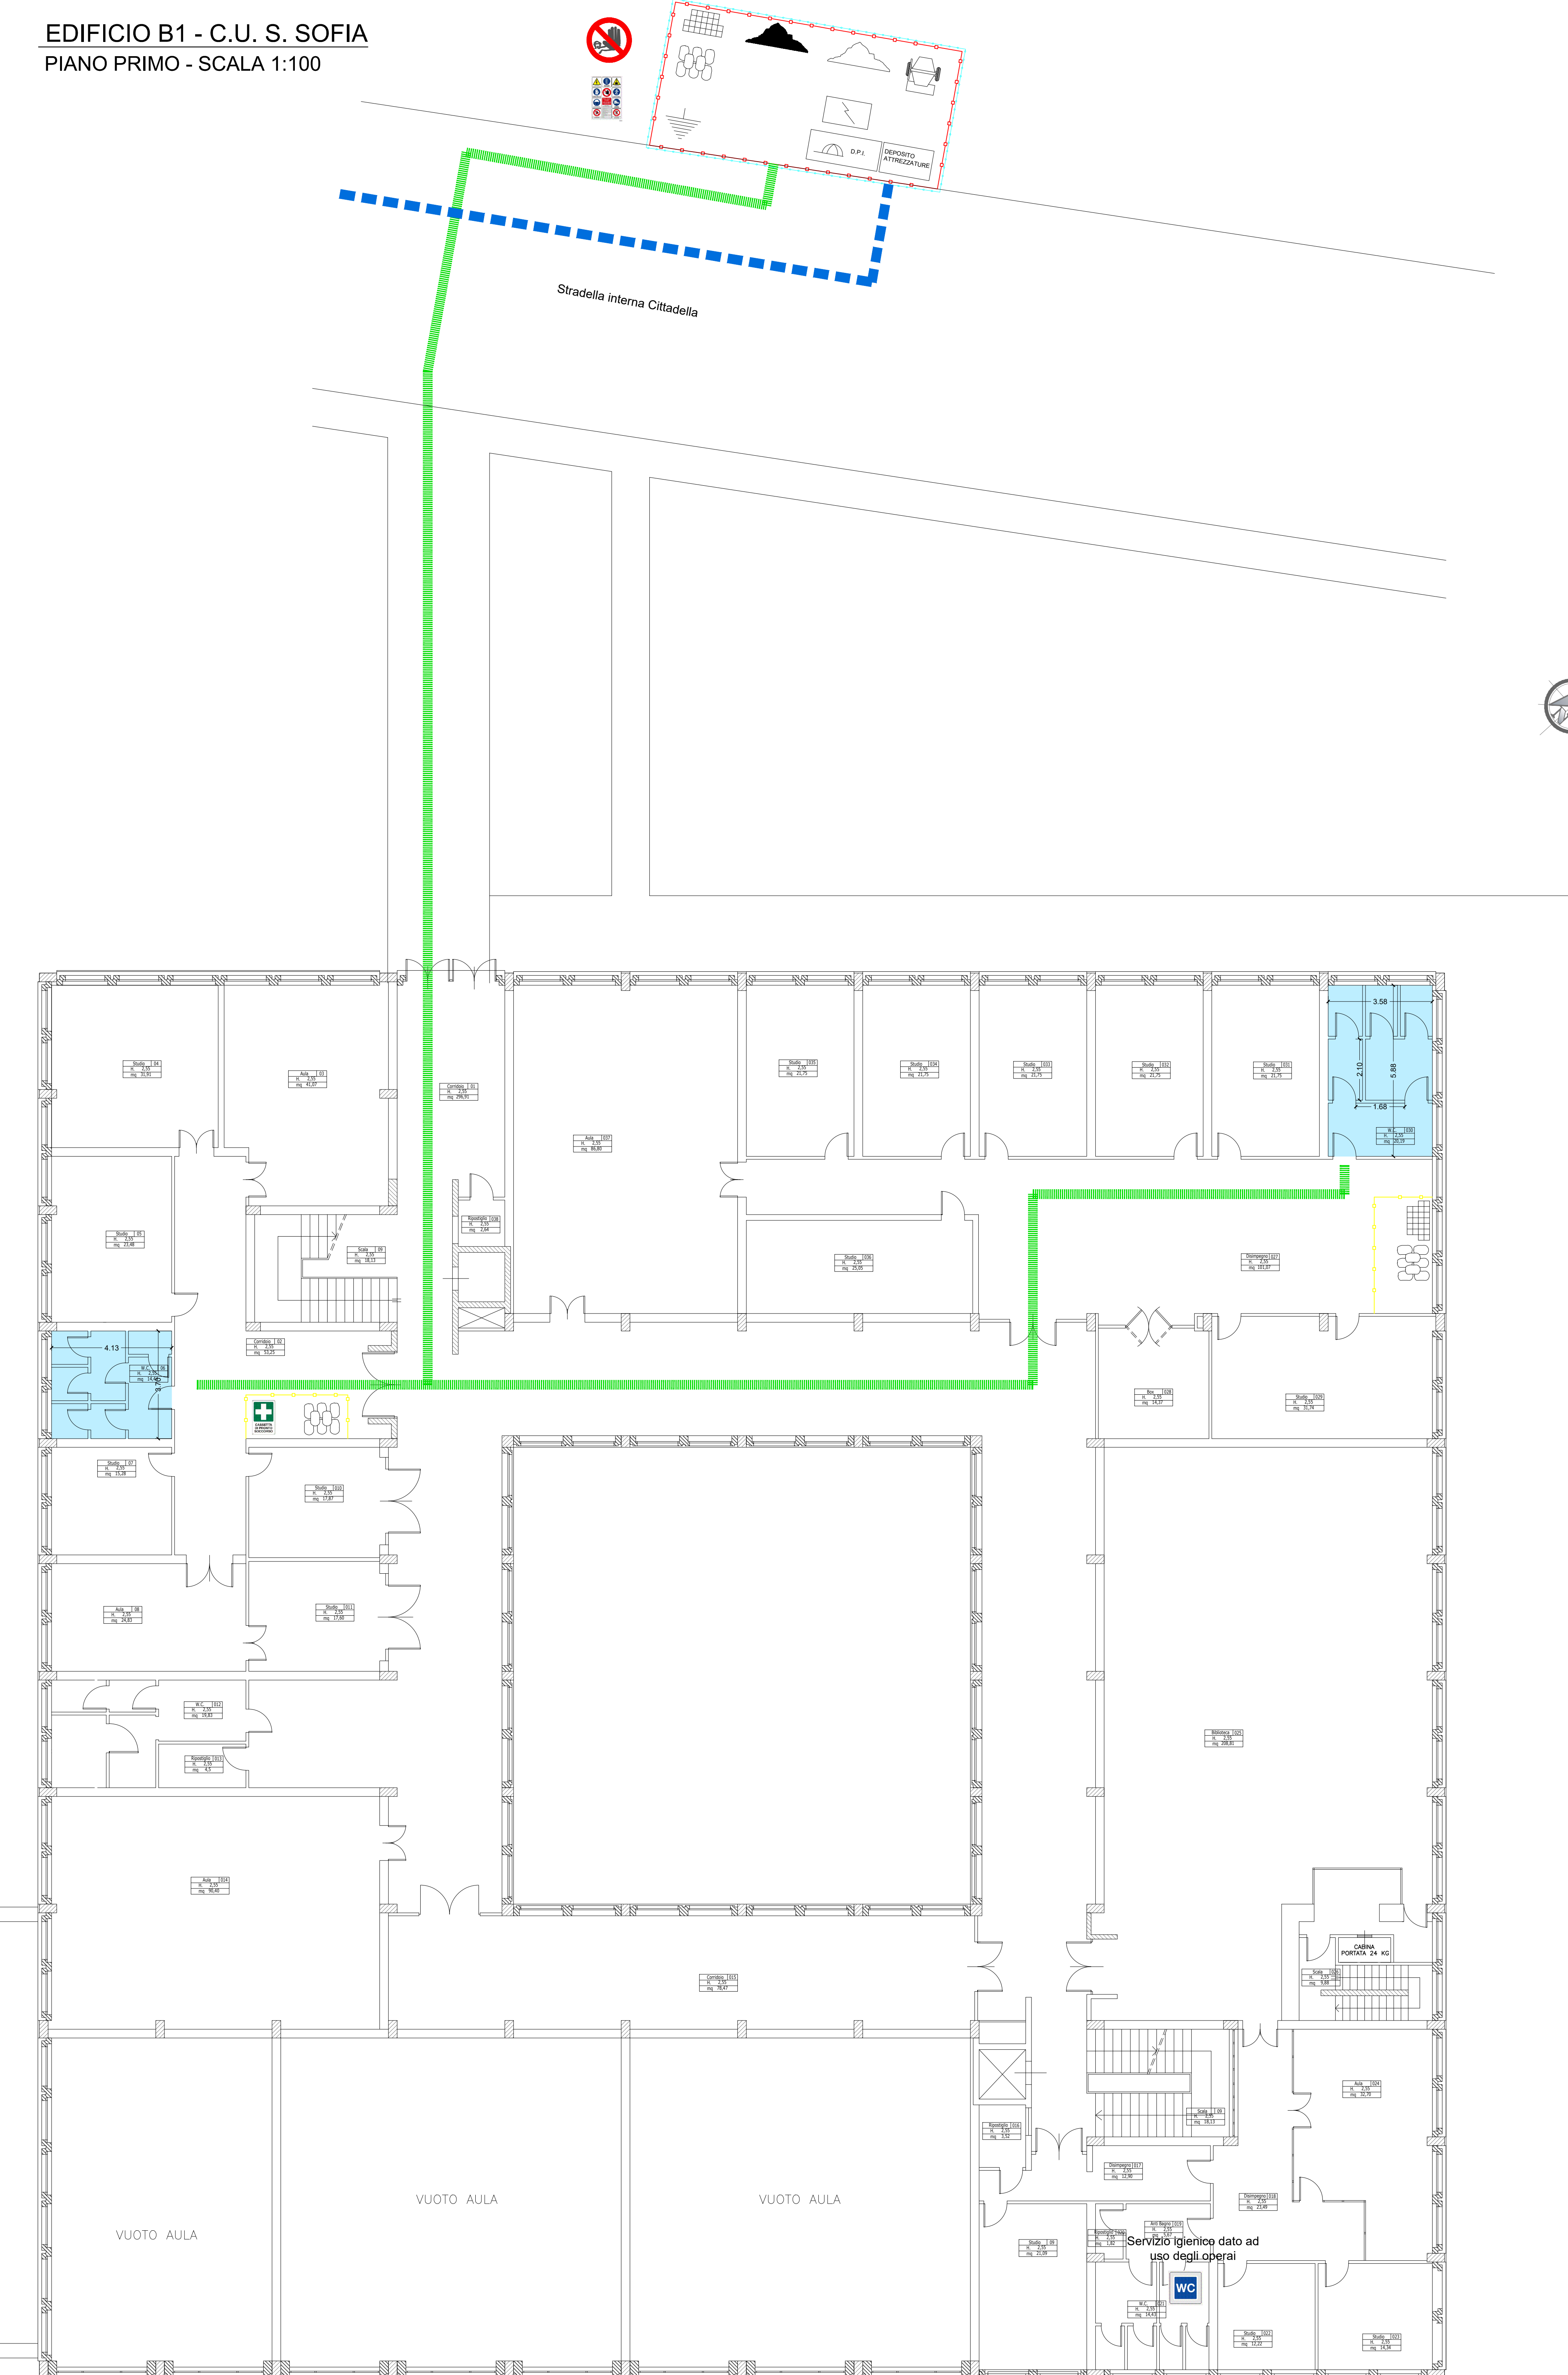


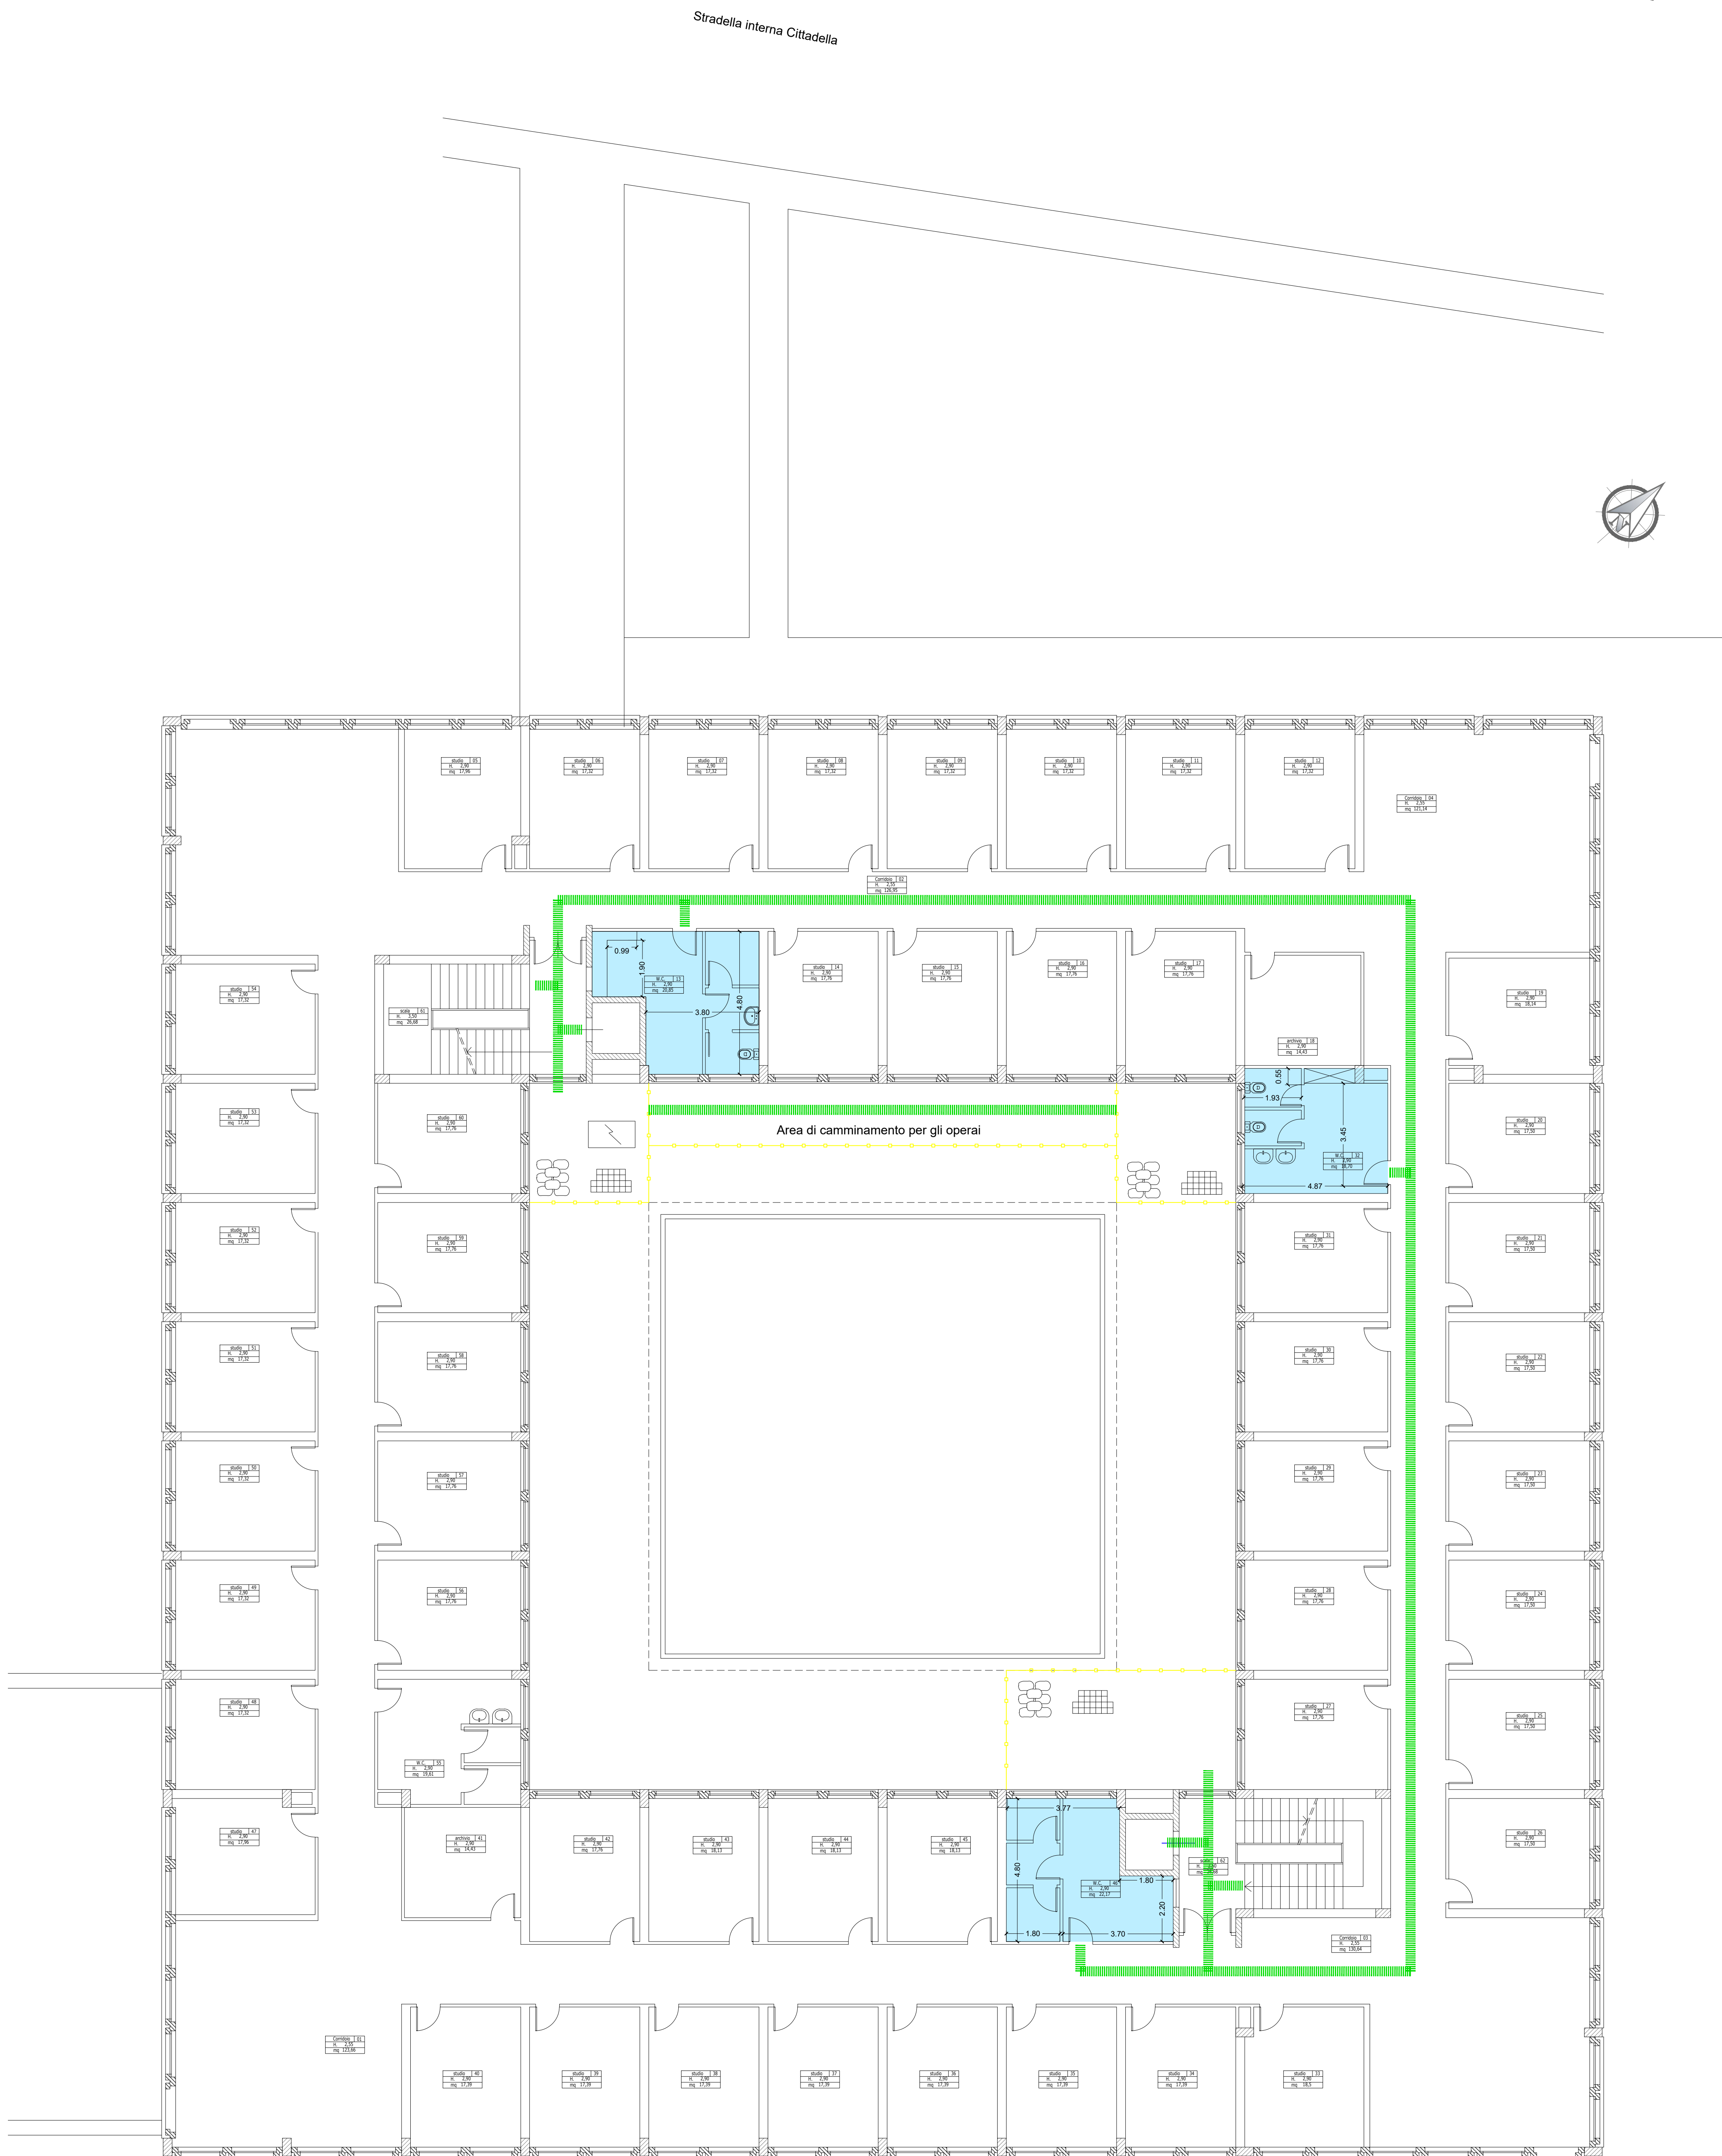

LEGENDA LAYOUT	
	RECINZIONE RETE ESTRUSA HDPE
	RECINZIONE MODULARE H=200 CM
	RECINZIONE CON PALETTI E CATENA IN PVC
	PERCORSO MEZZI DI CANTIERE
	PERCORSO PEDONALE OPERAI
	AREA OGGETTO DI INTERVENTO
	PONTEGGIO
	DEPOSITO PONTEGGI
	QUADRO PRINCIPALE
	DEPOSITO ATTREZZATURE
	DEPOSITO D.P.I.
	SERVIZI IGIENICI
	CASSETTA PRONTO SOCCORSO
	CARTELLI DI CANTIERE
	STOCCAGGIO LATERIZI, ETC.
	STOCCAGGIO SACCHI DI CEMENTO O SIMILARI
	STOCCAGGIO MATERIALI SCIOLTI
	STOCCAGGIO MATERIALI DI RISULTA
	BETONIERA
	DISPERSORI DI TERRA

**VIETATO L'ACCESSO
AI NON ADDETTI
AI LAVORI**
La ditta non risponde di eventuali
danni a persone o cose

NON GETTARE
MATERIALI DAI PONTEGGI

NON PASSARE SOTTO
PONTEGGI E CARICHI SOPESSI

NON SALIRE O SCENDERE
ALL'ESTERNO DEI PONTEGGI

ATTENZIONE
AI CARICHI SOPESSI

ATTENZIONE
CADUTA MATERIALI

È OBBLIGATORIA LA
CINTURA DI SICUREZZA

È OBBLIGATORIO L'USO
DEI GUANTI PROTETTIVI

È OBBLIGATORIO IL
CASCO PROTETTIVO

SCARPE DI SICUREZZA
OBBLIGATORIE

**UNIVERSITÀ
degli STUDI
di CATANIA**

Area della Progettazione, dello Sviluppo Edilizio e della Manutenzione

Denominazione progetto:
**Accordo quadro per interventi manutentivi vari presso il patrimonio immobiliare di
Ateneo - Contratto applicativo per gli
"Interventi di ristrutturazione e manutenzione straordinaria presso gli edifici B1 e B6 del
C.U. S.Sofia e A43 del plesso Valsolvaia Catania - Secondo Stralcio"**
CUP - E62B24000290005

Progetto "B"
15-24

Coordinatore della progettazione:
geom. I. Parisi

Autore R.E.L.P.:
dott. arch. S. Magagnoli

Nota il Coordinatore A.P.S.E.Ms.:
dott. ing. A. Pappalardo

PROGETTISTI:
Progetto architettonico:
geom. I. Parisi

Impianti termomeccanici:
dott. ing. G. Castrogiovanni

Impianti elettrici:
p.i. A. Malino

Sicurezza in fase di progettazione:
dott. ing. A. M. Marchese

PROGETTO DI MANUTENZIONE STRAORDINARIA

Progetto della Sicurezza

**EDIFICIO B01 - LAYOUT DI CANTIERE
- PIANI PRIMO E SECONDO -**

SC_06.01

1:100

Data:
Settembre 2024

Revisione:
0

Nome file: 13_24_SC_06_Edificio B01 Layout di Cantiera_01img

Tabelle correlate:

Rev.	Data	Descrizione	Autore
1	Settembre 2024	emissione progetto	ing. A.M. Marchese
2			
3			