






UNIVERSITÀ
degli STUDI
di CATANIA

Area della Progettazione, dello Sviluppo Edilizio e della Manutenzione

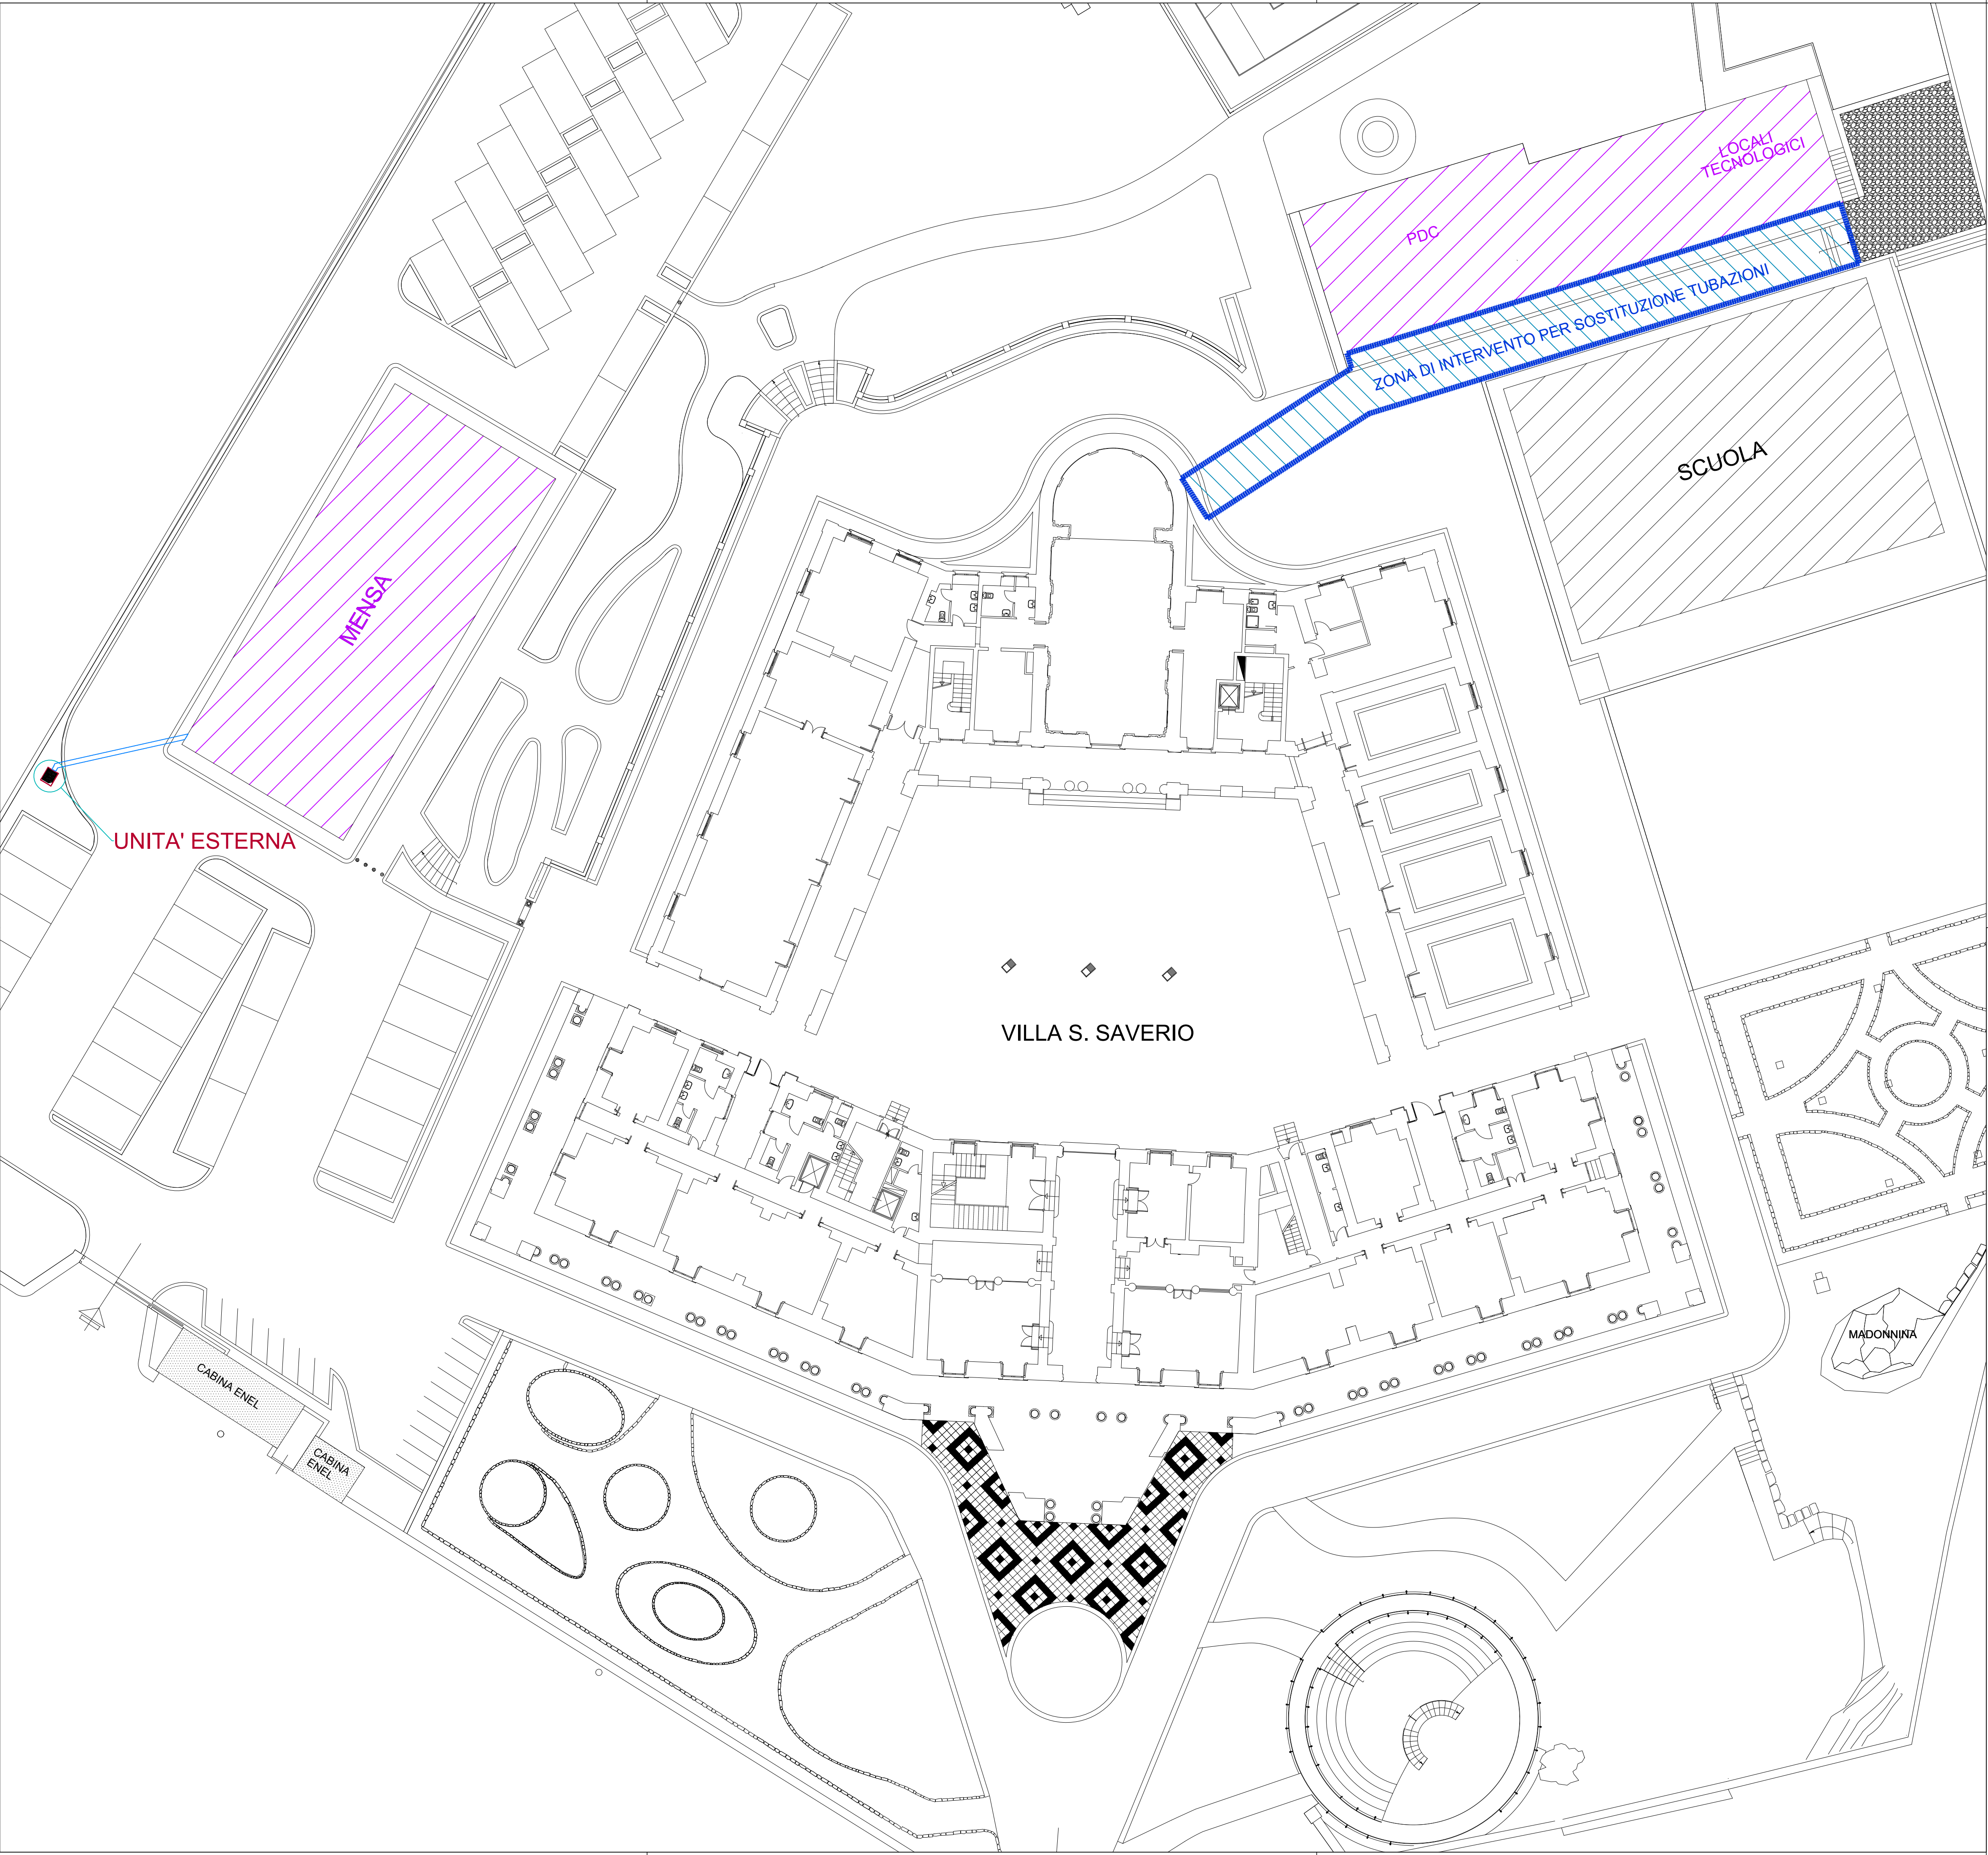

Denominazione progetto

Accordo quadro per interventi manutentivi vari presso il patrimonio immobiliare di Ateneo - Contratto Applicativo finalizzato all'esecuzione di:
"Interventi di manutenzione presso la Scuola Superiore di Catania"
CUP: E68H24000590005

Progetto N°

13-24

visto il R.U.P.:

dott. geol. Salvatore Maugeri

visto il Coordinatore A.P.S.E.Ma.:

dott. ing. Agatino Pappalardo

PROGETTISTI:

Impianti termomeccanici

dott. ing. Nunzio Turrisi

Fornito da

UNIVERSITÀ degli STUDI di CATANIA

Sicurezza in fase di progettazione:

dott. ing. Andrea Mario Marchese

PROGETTO ESECUTIVO		Impianti termomeccanici	
Titolo elaborato		Documento / Tavola N°	Scala
Planimetria Generale Zone di intervento		IM_01	1:250
		Data	Revisione
		ottobre 24	0

Nome file 13-24_IM_01_impianto VRF_0.dwg			Tabella revisioni	
Rev.	Data	Descrizione	Redatto	
0	ottobre 24	emissione progetto		
1			dott. ing. Nunzio Turrisi	
2				
3				