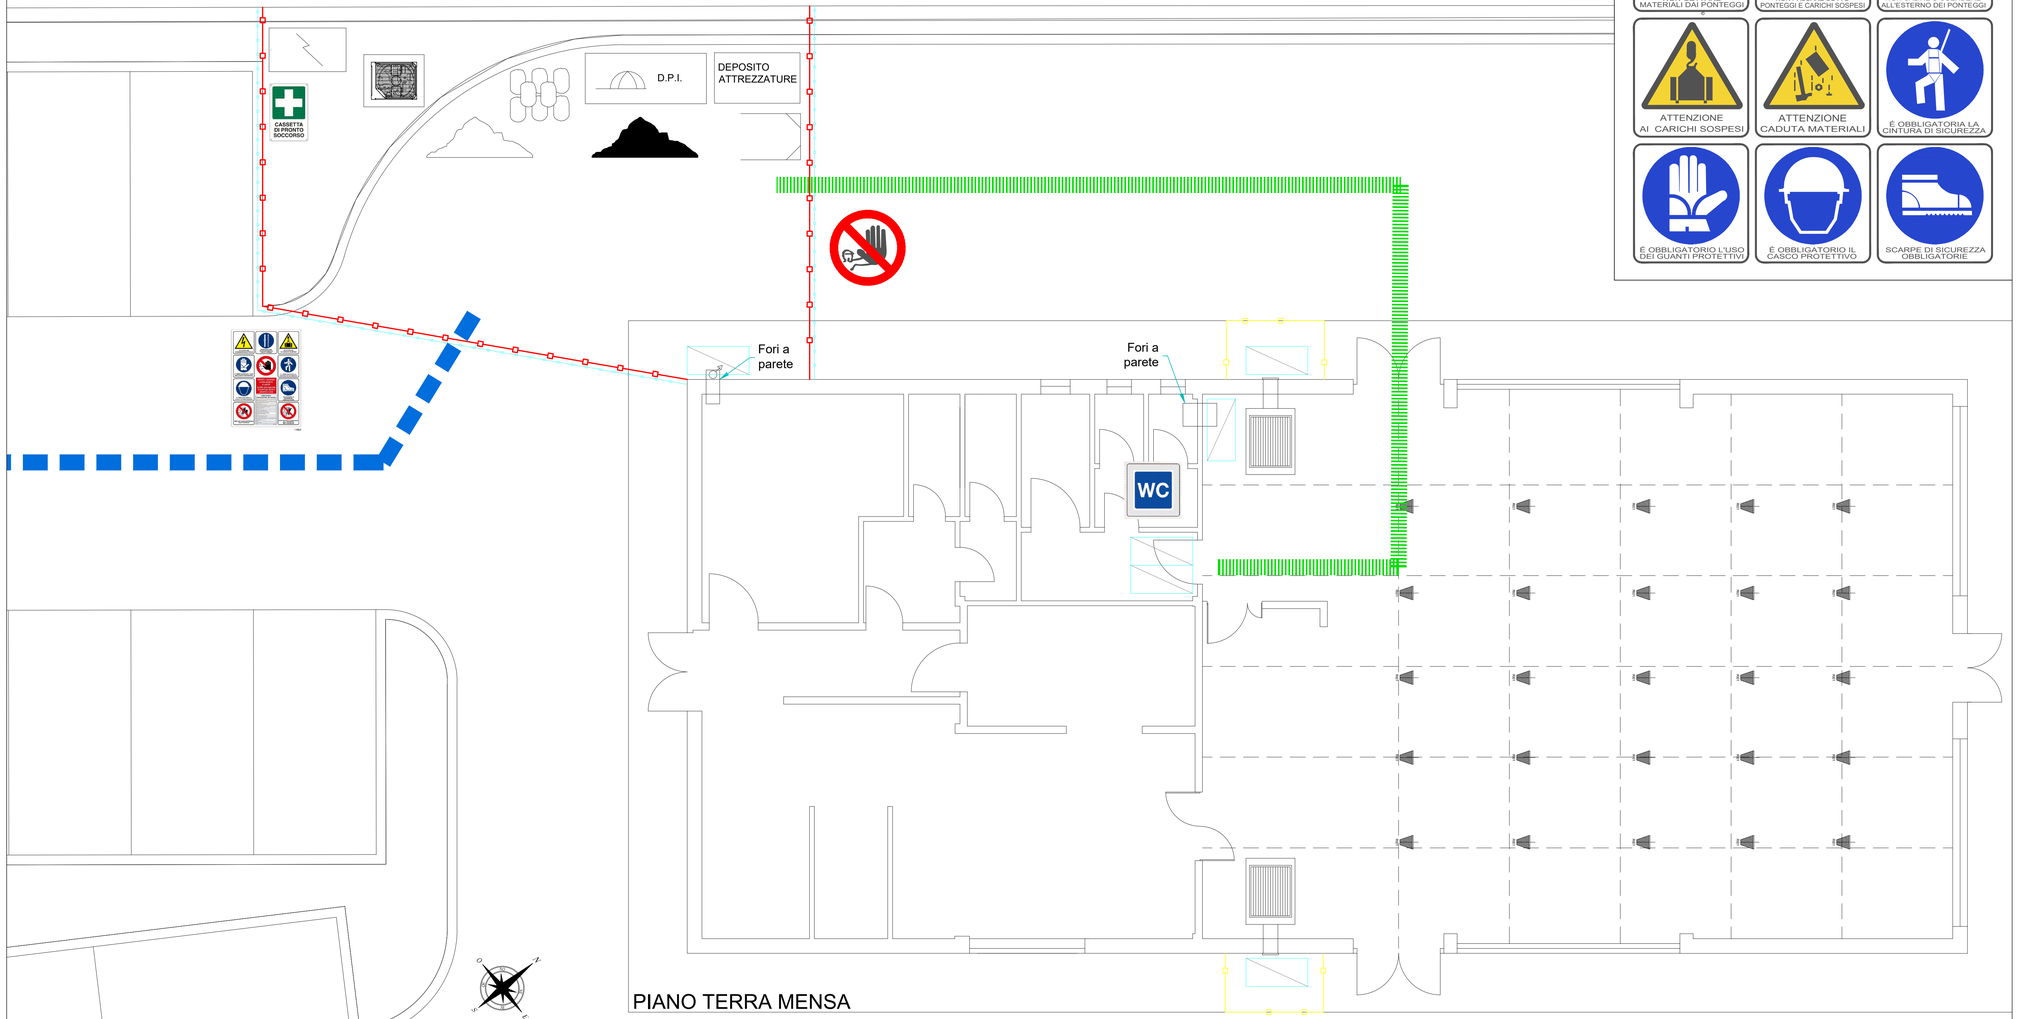

PIANO TERRA MENSA

LEGENDA LAYOUT

- RECINZIONE RETE ESTRUSA HDPE
- RECINZIONE MODULARE H=200 CM
- RECINZIONE CON PALETTI E NASTRO B/R
- PERCORSO MEZZI DI CANTIERE
- PERCORSO PEDONALE OPERAI
- AREA OGGETTO DI INTERVENTO
- PONTEGGIO
- DEPOSITO PONTEGGI
- QUADRO PRINCIPALE
- DEPOSITO ATTREZZATURE
- DEPOSITO D.P.I.
- SERVIZI IGIENICI
- CASSETTA PRONTO SOCCORSO
- CARTELLI DI CANTIERE
- STOCCAGGIO LATERIZI, ETC.
- STOCCAGGIO SACCHI DI CEMENTO O SIMILARI
- STOCCAGGIO MATERIALI SCIOLTI
- STOCCAGGIO MATERIALI DI RISULTA
- BETONIERA
- DISPERSORI DI TERRA

UNIVERSITÀ degli STUDI di CATANIA | **A**rea della **P**rogettazione, dello **S**viluppo **E**dilizio e della **Ma**nutenzione

Denominazione progetto	Progetto N°
Accordo quadro per interventi manutentivi vari presso il patrimonio immobiliare di Ateneo - Contratto Applicativo finalizzato all'esecuzione di: "Interventi di manutenzione presso la Scuola Superiore di Catania" **CUP: E68H24000590005**	**13-24**

visto il R.U.P.:
dott. geol. Salvatore Maugeri

visto il Coordinatore A.P.S.E.Mo.:
dott. ing. Agatino Pappalardo

PROGETTISTI:
Impianti termomeccanici
dott. ing. Nunzio Turrisi

Sicurezza in fase di progettazione:
dott. ing. Andrea Mario Marchese

PROGETTO ESECUTIVO — **Progetto della Sicurezza**

Titolo elaborato	Documento / Tavola N°	Scala
Edificio Mensa - Pianta Piano Terra	**SC_06.01**	1:50
	Data	Revisione
	ottobre 24	0

Nome file 13-24_SC_06_Layout Di Cantiere_0.dwg

Tabella revisioni

Rev.	Data	Descrizione	Redatto
0	ottobre 24	emissione progetto	dott. ing. A. M. Marchese
1			
2			
3			